

**KORIDOR
UTILITI**
DARUL RIDZUAN



**PROJEK PENYEDIAAN POINT OF PRESENCE (POP) FASA 2 HAB
INFRASTUKTUR GENTIAN OPTIK BERHAMPIRAN DENGAN
SEKOLAH, PREMIS KERAJAAN DAN KOMUNITI SEKITARNYA
OLEH KEMENTERIAN KOMUNIKASI (ZON UTARA - PERAK &
KEDAH) SERAHAN DOKUMEN LENGKAP BAGI PERMOHONAN
KELULUSAN IZIN LALU ABCB011 - SEKOLAH JENIS
KEBANGSAAN (CINA) BAGAN PASIR LAUT**

PELAN IZIN LALU

(PINDAAN)

**NO FAIL RUJUKAN
KUDR/KACP/A/01/25/0007**



TAJUK PERMOHONAN
 PROJEK PENYEDIAAN POINT OF PRESENCE (POP) FASA 2 HAB INFRASTRUKTUR GENTIAN OPTIK BERHAMPIRAN DENGAN SEKOLAH, PREMIS KERAJAAN DAN KOMUNITI SEKITARNYA OLEH KEMENTERIAN KOMUNIKASI (ZON UTARA - PERAK & KEDAH) SERAHAN DOKUMEN LENGKAP BAGI PERMOHONAN KELULUSAN IZIN LALU ABCB011 - SEKOLAH JENIS KEBANGSAAN (CINA) BAGAN PASIR LAUT

- PETUNJUK**
- JALAN JKR
 - JALAN PEJABAT DAERAH
 - GRASS VERGE
 - HORIZONTAL DIRECTIONAL DRILLING
 - KABEL FIBRE OPTIK
 - TIANG CADANGAN
 - TIANG SEDIA ADA
 - KABINET CADANGAN


PIHAK BERKUASA MELULUS

JABATAN KERJA RAYA BAGAN DATUK
PEJABAT DAERAH DAN TANAH BAGAN DATUK

PENYEDIA UTILITI

APEX COMMUNICATIONS SDN BHD

JENIS PELAN	PELAN IZIN LALU
PELUKIS PELAN	NOR ALIA
TARIKH DIKELUARKAN	2025-02-17
MUKA SURAT	1/1
NO FAIL RUJUKAN	PINDAAN
KUDR/KACP/A/01/25/0007	01

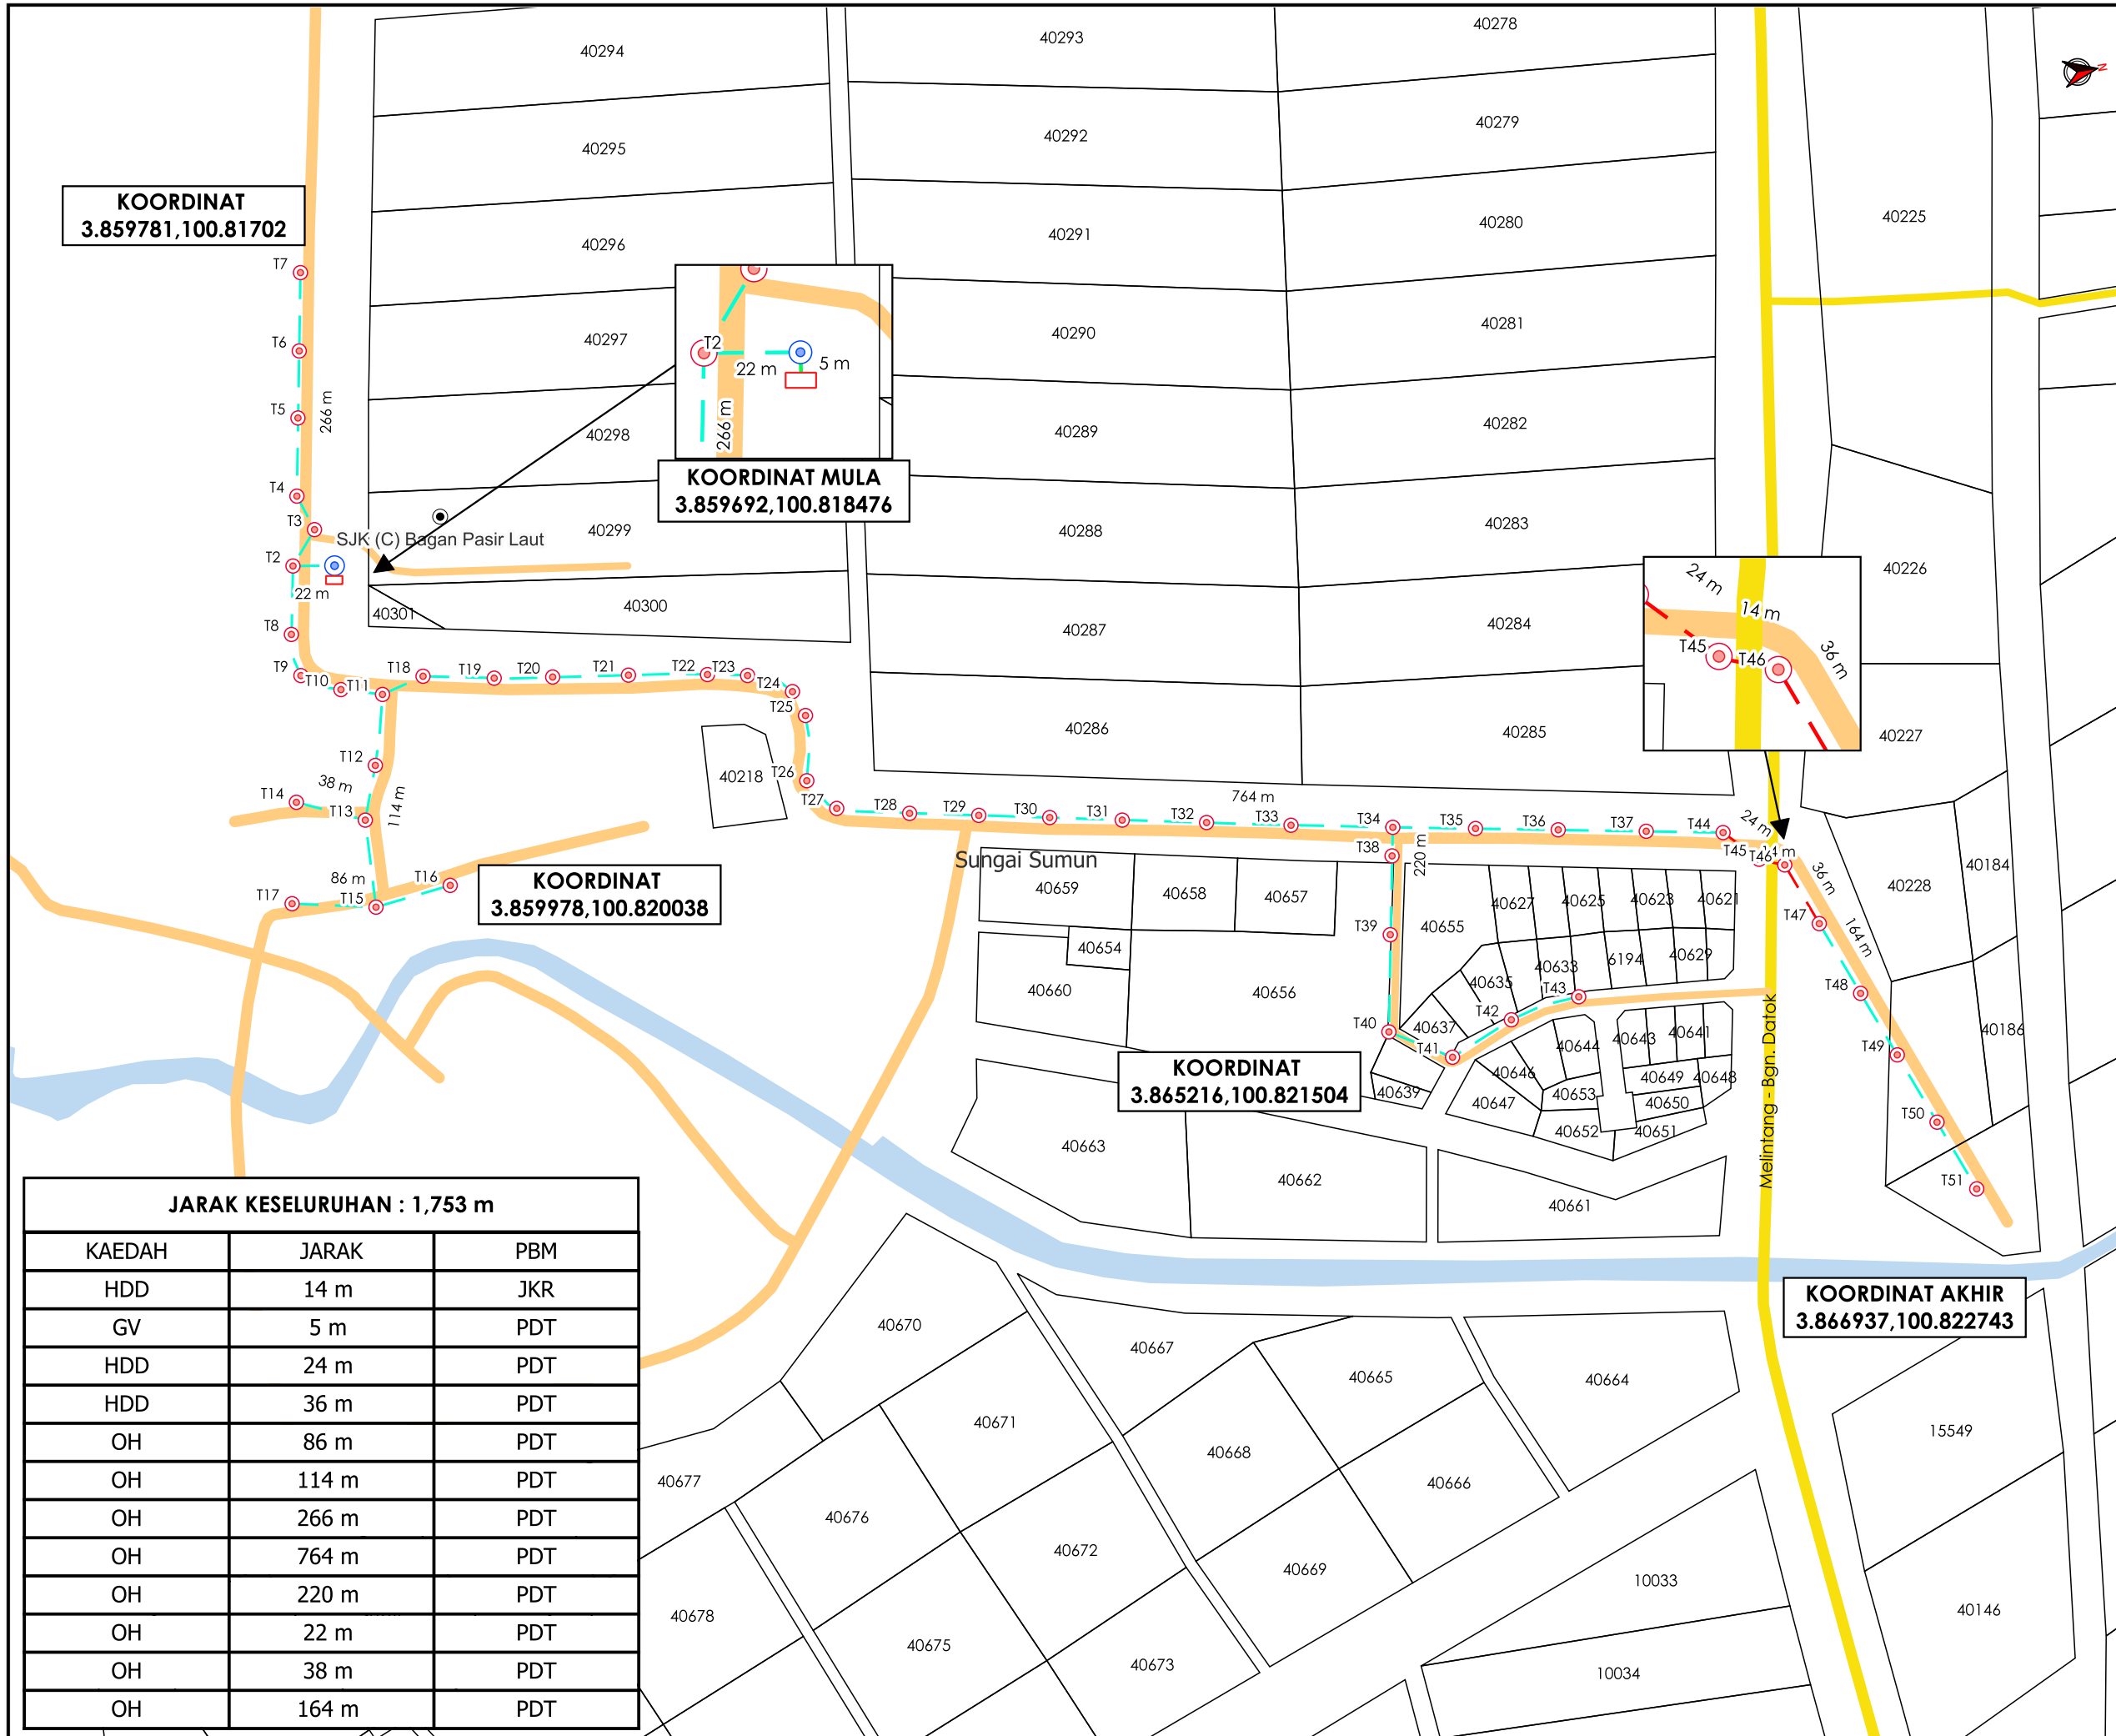

KOORDINAT
 3.859781, 100.81702

KOORDINAT MULA
 3.859692, 100.818476

KOORDINAT
 3.859978, 100.820038

KOORDINAT
 3.865216, 100.821504

KOORDINAT AKHIR
 3.866937, 100.822743

JARAK KESELURUHAN : 1,753 m

KAEDAH	JARAK	PBM
HDD	14 m	JKR
GV	5 m	PDT
HDD	24 m	PDT
HDD	36 m	PDT
OH	86 m	PDT
OH	114 m	PDT
OH	266 m	PDT
OH	764 m	PDT
OH	220 m	PDT
OH	22 m	PDT
OH	38 m	PDT
OH	164 m	PDT