


**KORIDOR  
UTILITI**  
DARUL RIDZUAN



**PROJEK PENYEDIAAN POINT OF PRESENCE (POP) FASA 2  
HAB INFRASTRUKTUR GENTIAN OPTIK BERHAMPIRAN DENGAN  
SEKOLAH, PREMIS KERAJAAN DAN KOMUNITI SEKITARNYA  
OLEH KEMENTERIAN KOMUNIKASI (ZON UTARA – PERAK &  
KEDAH) SERAHAN DOKUMEN LENGKAP BAGI PERMOHONAN  
KELULUSAN IZIN LALU ABD6107 – SEKOLAH JENIS  
KEBANGSAAN (TAMIL) LADANG HOLYROOD**

**PELAN IZIN LALU**

**NO FAIL RUJUKAN  
KUDR/KACP/A/03/25/0220**

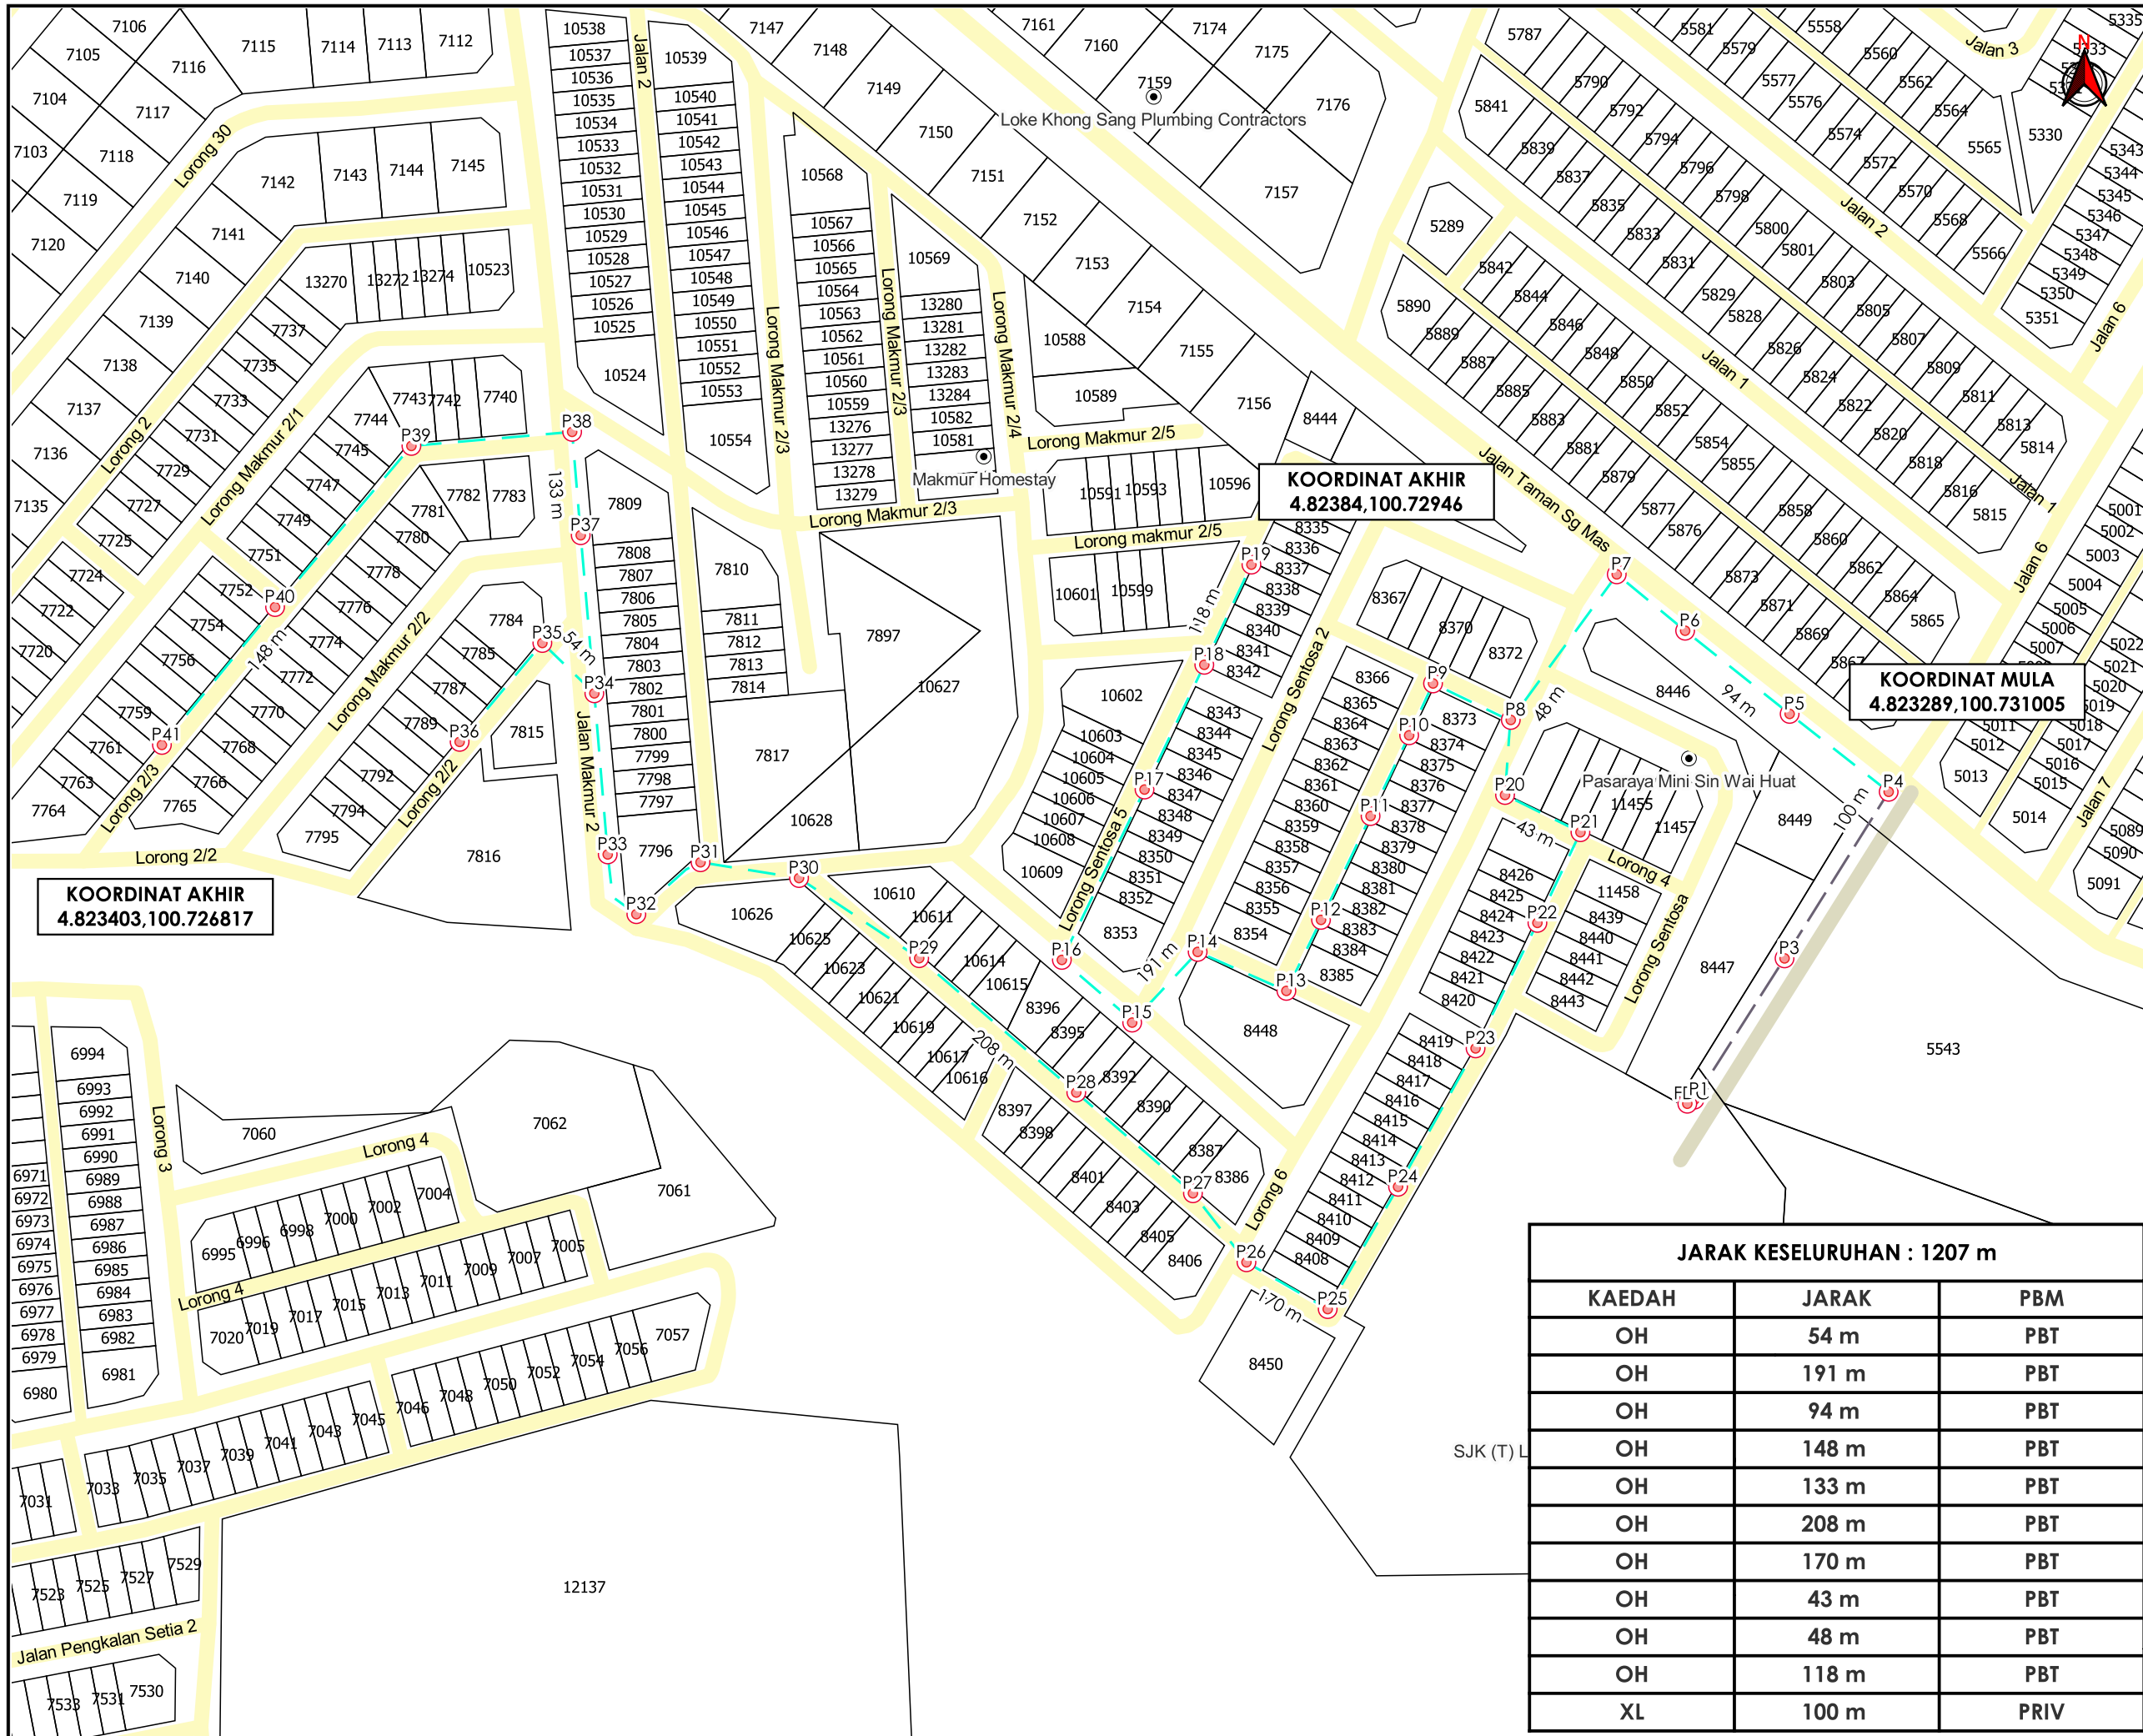

**TAJUK PERMOHONAN**  
 PROJEK PENYEDIAAN POINT OF PRESENCE (POP) FASA 2 HAB INFRASTRUKTUR GENTIAN OPTIK BERHAMPIRAN DENGAN SEKOLAH, PREMIS KERAJAAN DAN KOMUNITI SEKITARNYA OLEH KEMENTERIAN KOMUNIKASI (ZON UTARA - PERAK & KEDAH) SERAHAN DOKUMEN LENGKAP BAGI PERMOHONAN KELULUSAN IZIN LALU ABD6107 - SEKOLAH JENIS KEBANGSAAN (TAMIL) LADANG HOLYROOD

- PETUNJUK**
- JALAN PBT
  - JALAN PERSENDIRIAN
  - - - KABEL FIBRE OPTIK
  - - - JALAN TIDAK TERLIBAT
  - TIANG CADANGAN

**PIHAK BERKUASA MELULUS**  
 MAJLIS PERBANDARAN TAIPING

**JARAK KESELURUHAN : 1207 m**

KAEDAH	JARAK	PBM
OH	54 m	PBT
OH	191 m	PBT
OH	94 m	PBT
OH	148 m	PBT
OH	133 m	PBT
OH	208 m	PBT
OH	170 m	PBT
OH	43 m	PBT
OH	48 m	PBT
OH	118 m	PBT
XL	100 m	PRIV

**PENYEDIA UTILITI**  
**APEX**  
 COMMUNICATIONS SDN BHD

JENIS PELAN	PELAN IZIN LALU
PELUKIS PELAN	SYAHMIZA SUHAILA
TARIKH DIKELUARKAN	2025-03-07
MUKA SURAT	1/1
NO FAIL RUJUKAN	PINDAAN
KUDR/KACP/A/03/25/0220	<b>00</b>

\*PENGUKURAN BERDASARKAN JARAK SATELIT