


**KORIDOR
UTILITI**
DARUL RIDZUAN



**PROJEK SISTEM PENGAGIHAN GAS ASLI KE TELUK INTAN FL
STAGE 1/24 (PAKEJ 1) TELUK INTAN, PERAK DARUL RIDZUAN**

**PELAN IZIN LALU
DAERAH BAGAN DATUK / HILIR PERAK**

**NO FAIL RUJUKAN
KUDR/GMDSB/A/08/24/0038**

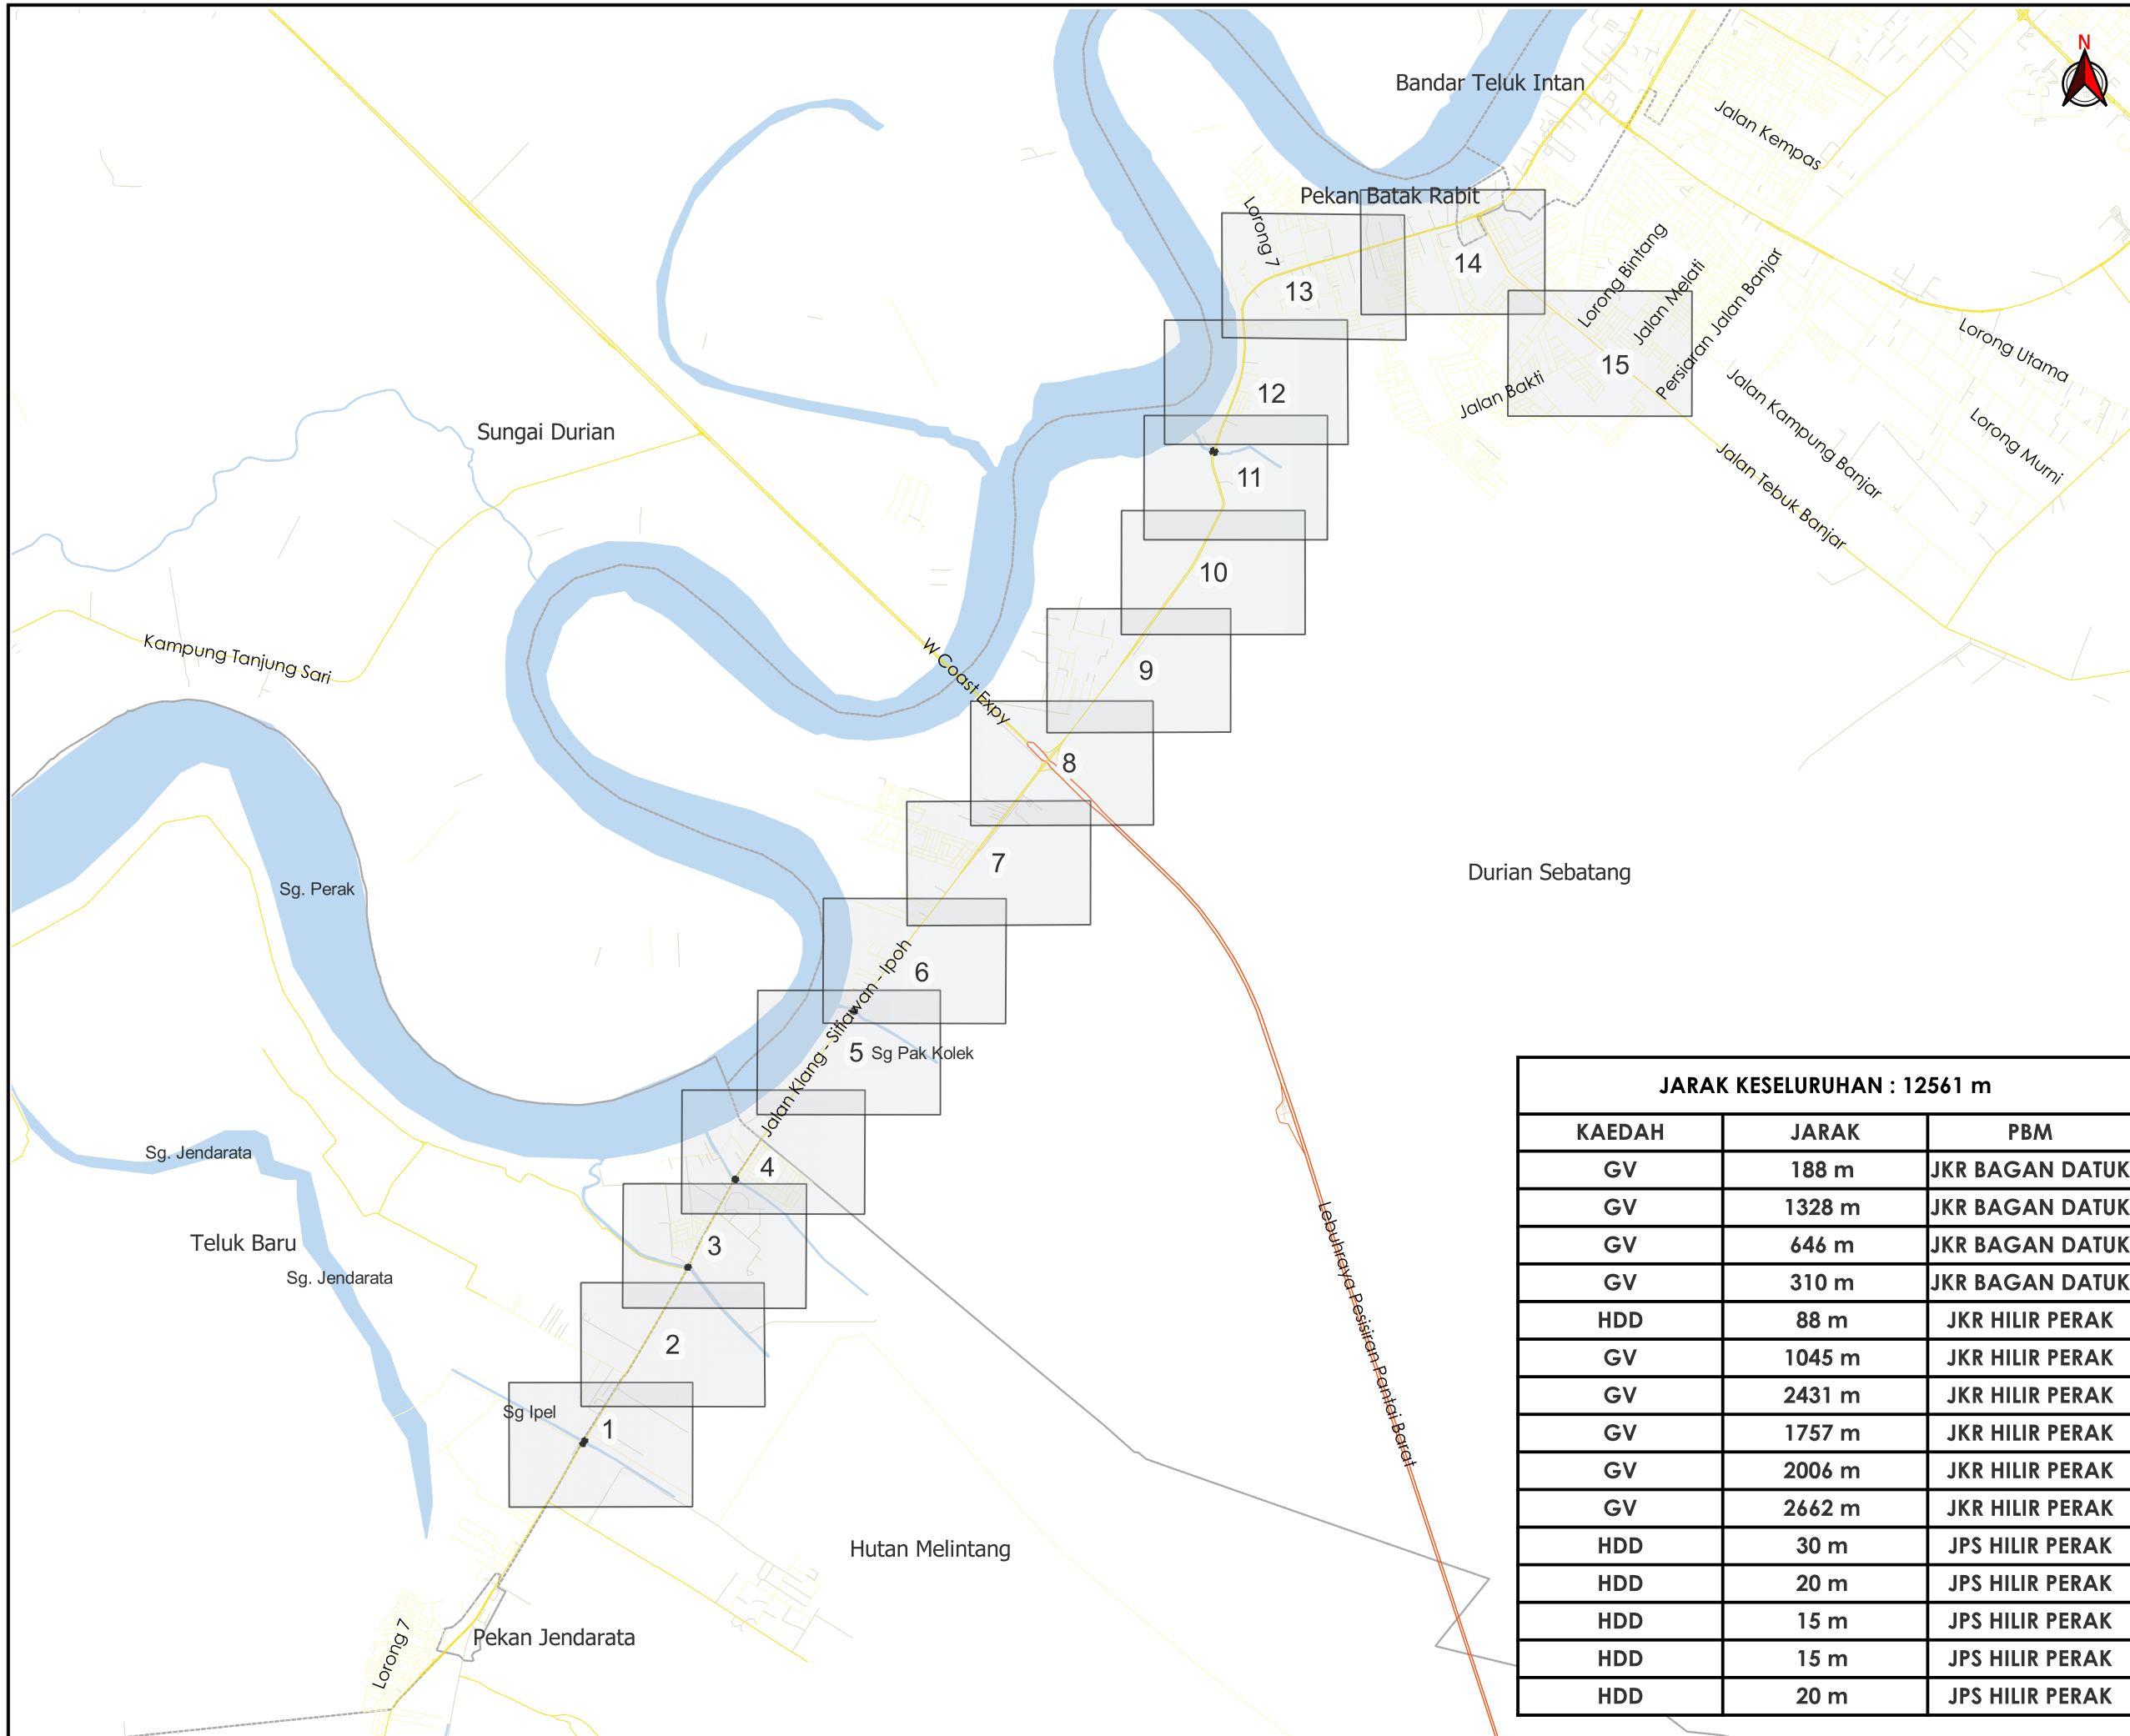

TAJUK PERMOHONAN
 PROJEK SISTEM PENGAGIHAN GAS ASLI KE TELUK INTAN FL STAGE 1/24 (PAKEJ 1) TELUK INTAN, PERAK DARUL RIDZUAN

PETUNJUK

- JALAN LLM
- JALAN JKR
- JALAN PBT
- JALAN PERSENDIRIAN
- JAMBATAN

JARAK KESELURUHAN : 12561 m

| KAEDAH | JARAK | PBM |
|--------|--------|-----------------|
| GV | 188 m | JKR BAGAN DATUK |
| GV | 1328 m | JKR BAGAN DATUK |
| GV | 646 m | JKR BAGAN DATUK |
| GV | 310 m | JKR BAGAN DATUK |
| HDD | 88 m | JKR HILIR PERAK |
| GV | 1045 m | JKR HILIR PERAK |
| GV | 2431 m | JKR HILIR PERAK |
| GV | 1757 m | JKR HILIR PERAK |
| GV | 2006 m | JKR HILIR PERAK |
| GV | 2662 m | JKR HILIR PERAK |
| HDD | 30 m | JPS HILIR PERAK |
| HDD | 20 m | JPS HILIR PERAK |
| HDD | 15 m | JPS HILIR PERAK |
| HDD | 15 m | JPS HILIR PERAK |
| HDD | 20 m | JPS HILIR PERAK |


PIHAK BERKUASA MELULUS

| | |
|---|---|
|  | JABATAN KERJA RAYA BAGAN DATUK |
|  | JABATAN KERJA RAYA HILIR PERAK |
|  | JABATAN PENGAIRAN DAN SALIRAN HILIR PERAK |



| | |
|-------------------------|------------------|
| JENIS PELAN | PELAN IZIN LALU |
| PELUKIS PELAN | SYAHMIZA SUHAILA |
| TARIKH DIKELUARKAN | 2024-08-27 |
| MUKA SURAT | 0/15 |
| NO FAIL RUJUKAN | PINDAAN |
| KUDR/GMDSB/A/08/24/0038 | 00 |

***PENGUKURAN BERDASARKAN JARAK SATELIT**

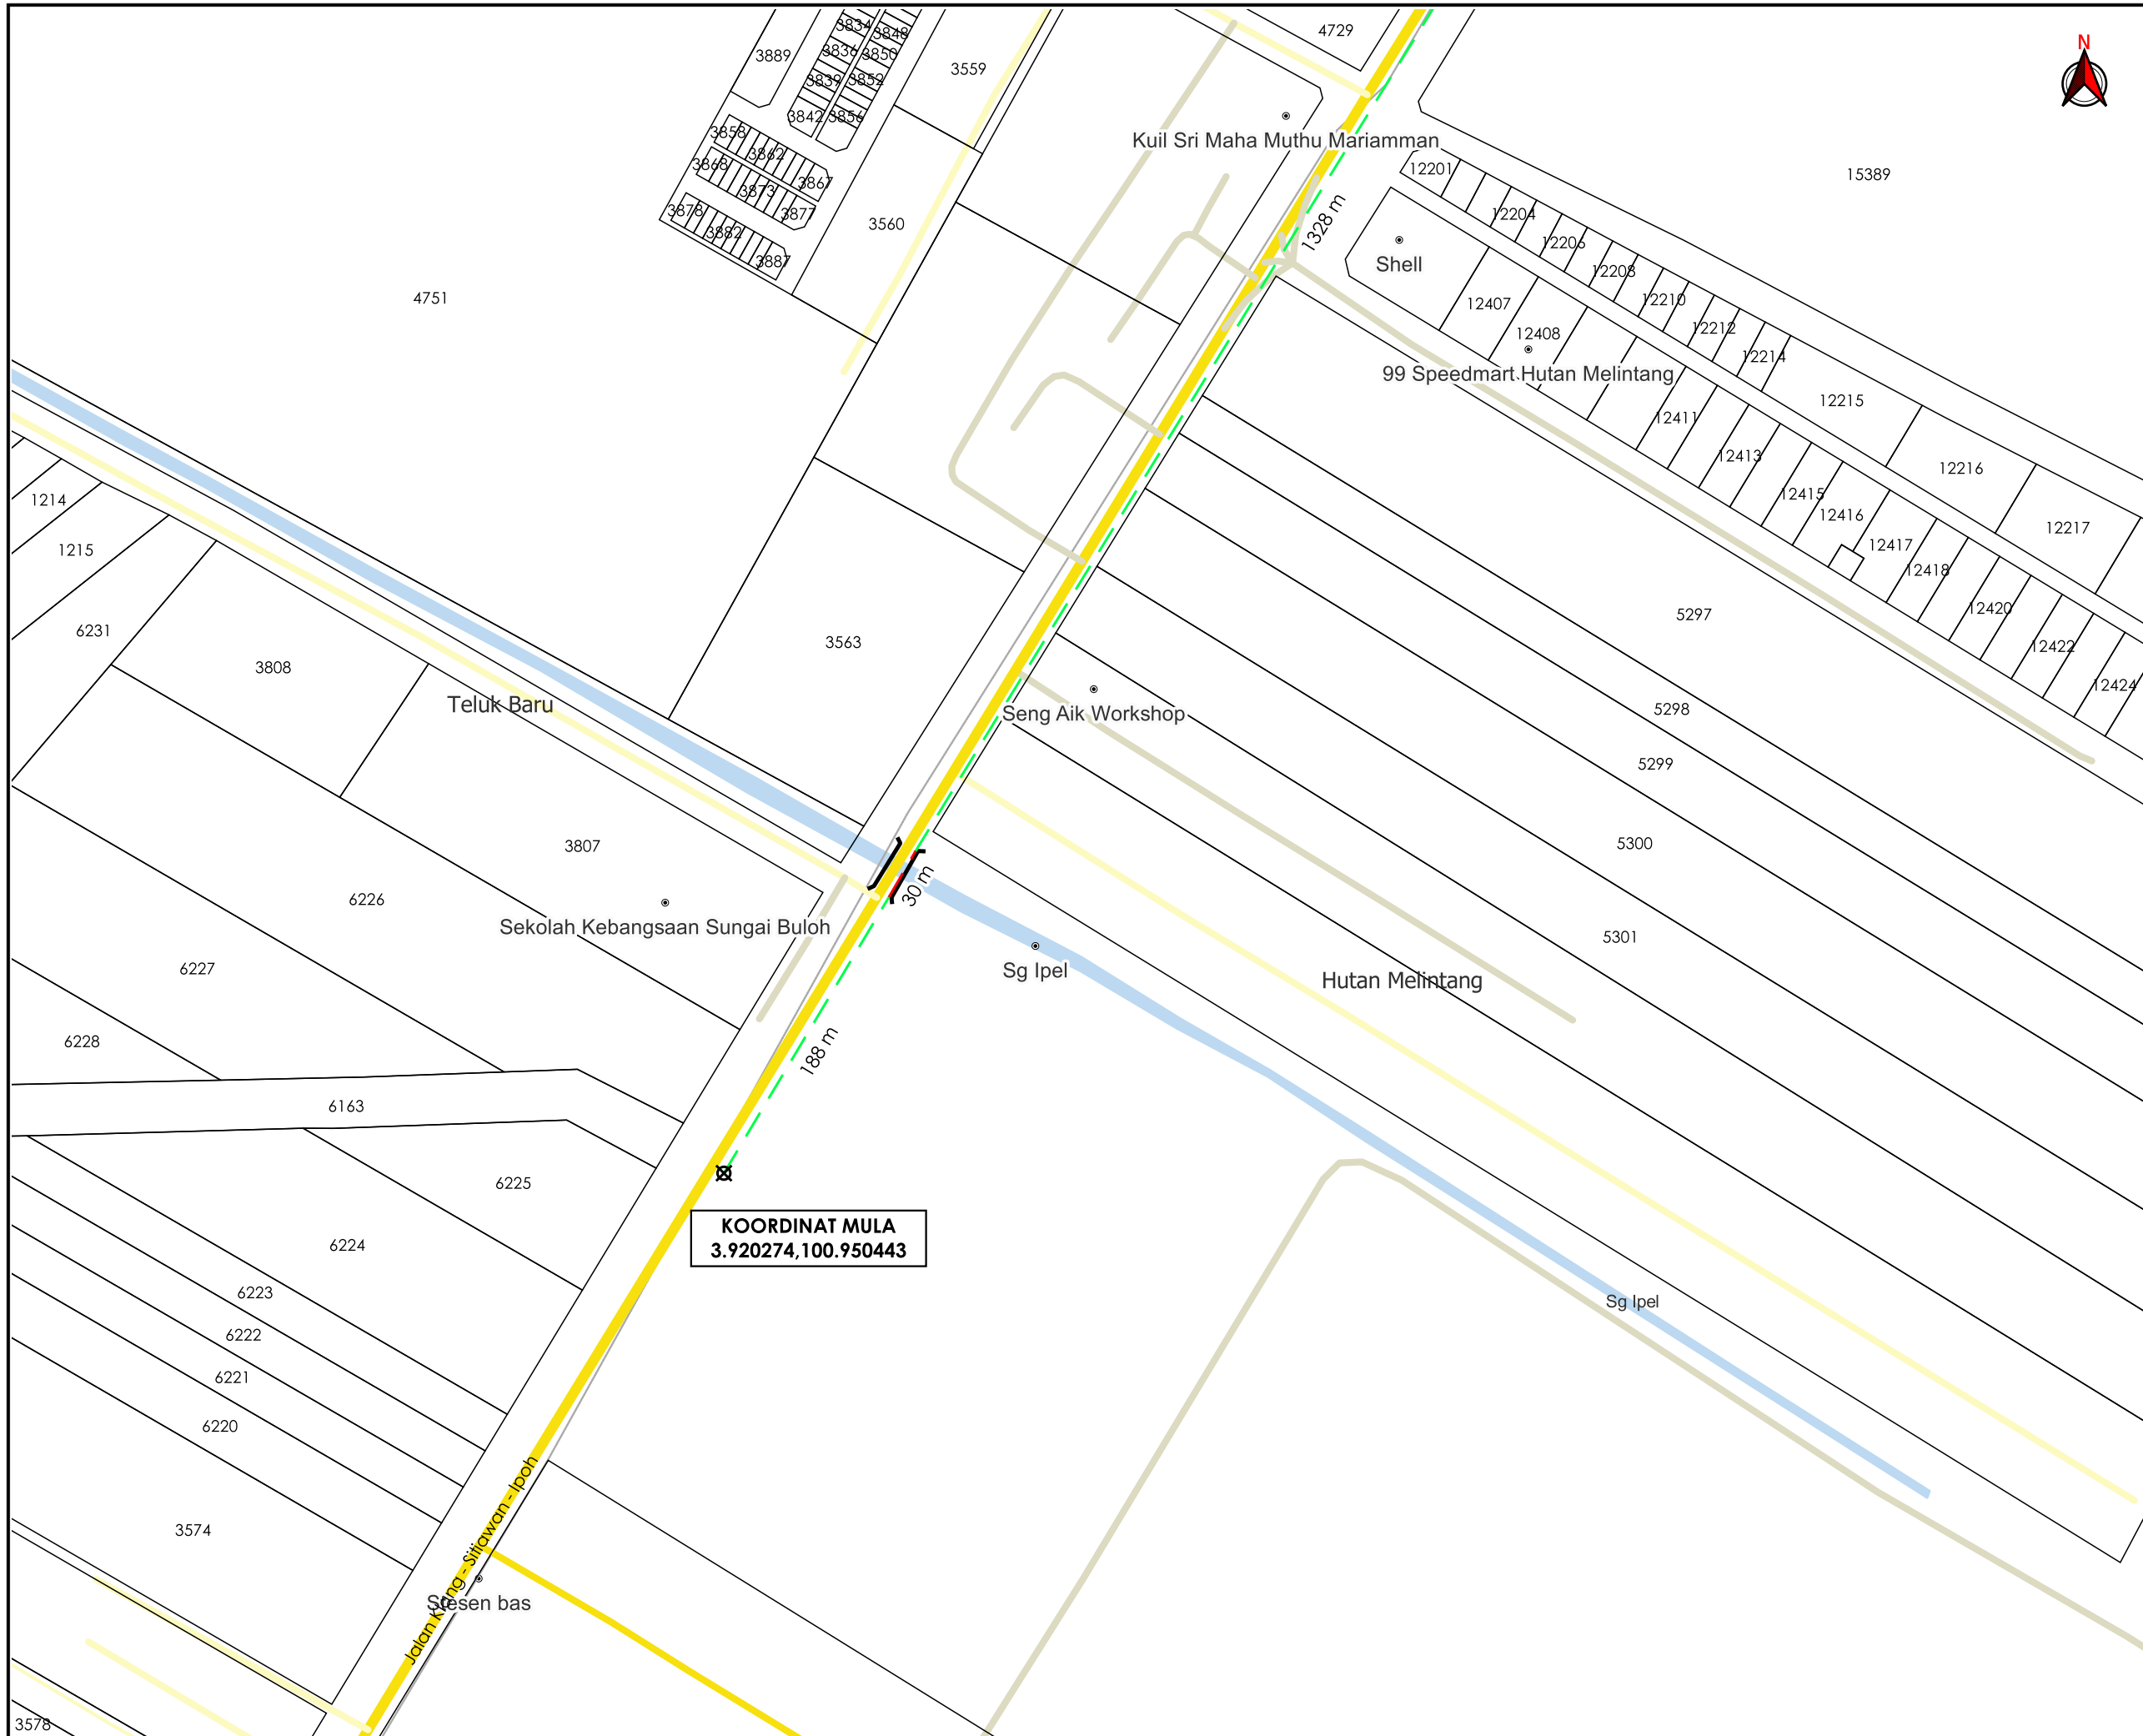

TAJUK PERMOHONAN
 PROJEK SISTEM PENGAGIHAN GAS ASLI KE TELUK INTAN FL STAGE 1/24 (PAKEJ 1) TELUK INTAN, PERAK DARUL RIDZUAN

- PETUNJUK**
- JALAN JKR
 - JALAN PBT
 - JALAN PERSENDIRIAN
 - - GRASS VERGE
 - - HORIZONTAL DIRECTIONAL DRILLING
 - TITIK MULA/AKHIR


PIHAK BERKUASA MELULUS

JABATAN KERJA RAYA BAGAN DATUK

PENYEDIA UTILITI

| | |
|-------------------------|------------------|
| JENIS PELAN | PELAN IZIN LALU |
| PELUKIS PELAN | SYAHMIZA SUHAILA |
| TARIKH DIKELUARKAN | 2024-08-27 |
| MUKA SURAT | 1/15 |
| NO FAIL RUJUKAN | PINDAAN |
| KUDR/GMDSB/A/08/24/0038 | 00 |

*PENGUKURAN BERDASARKAN JARAK SATELIT

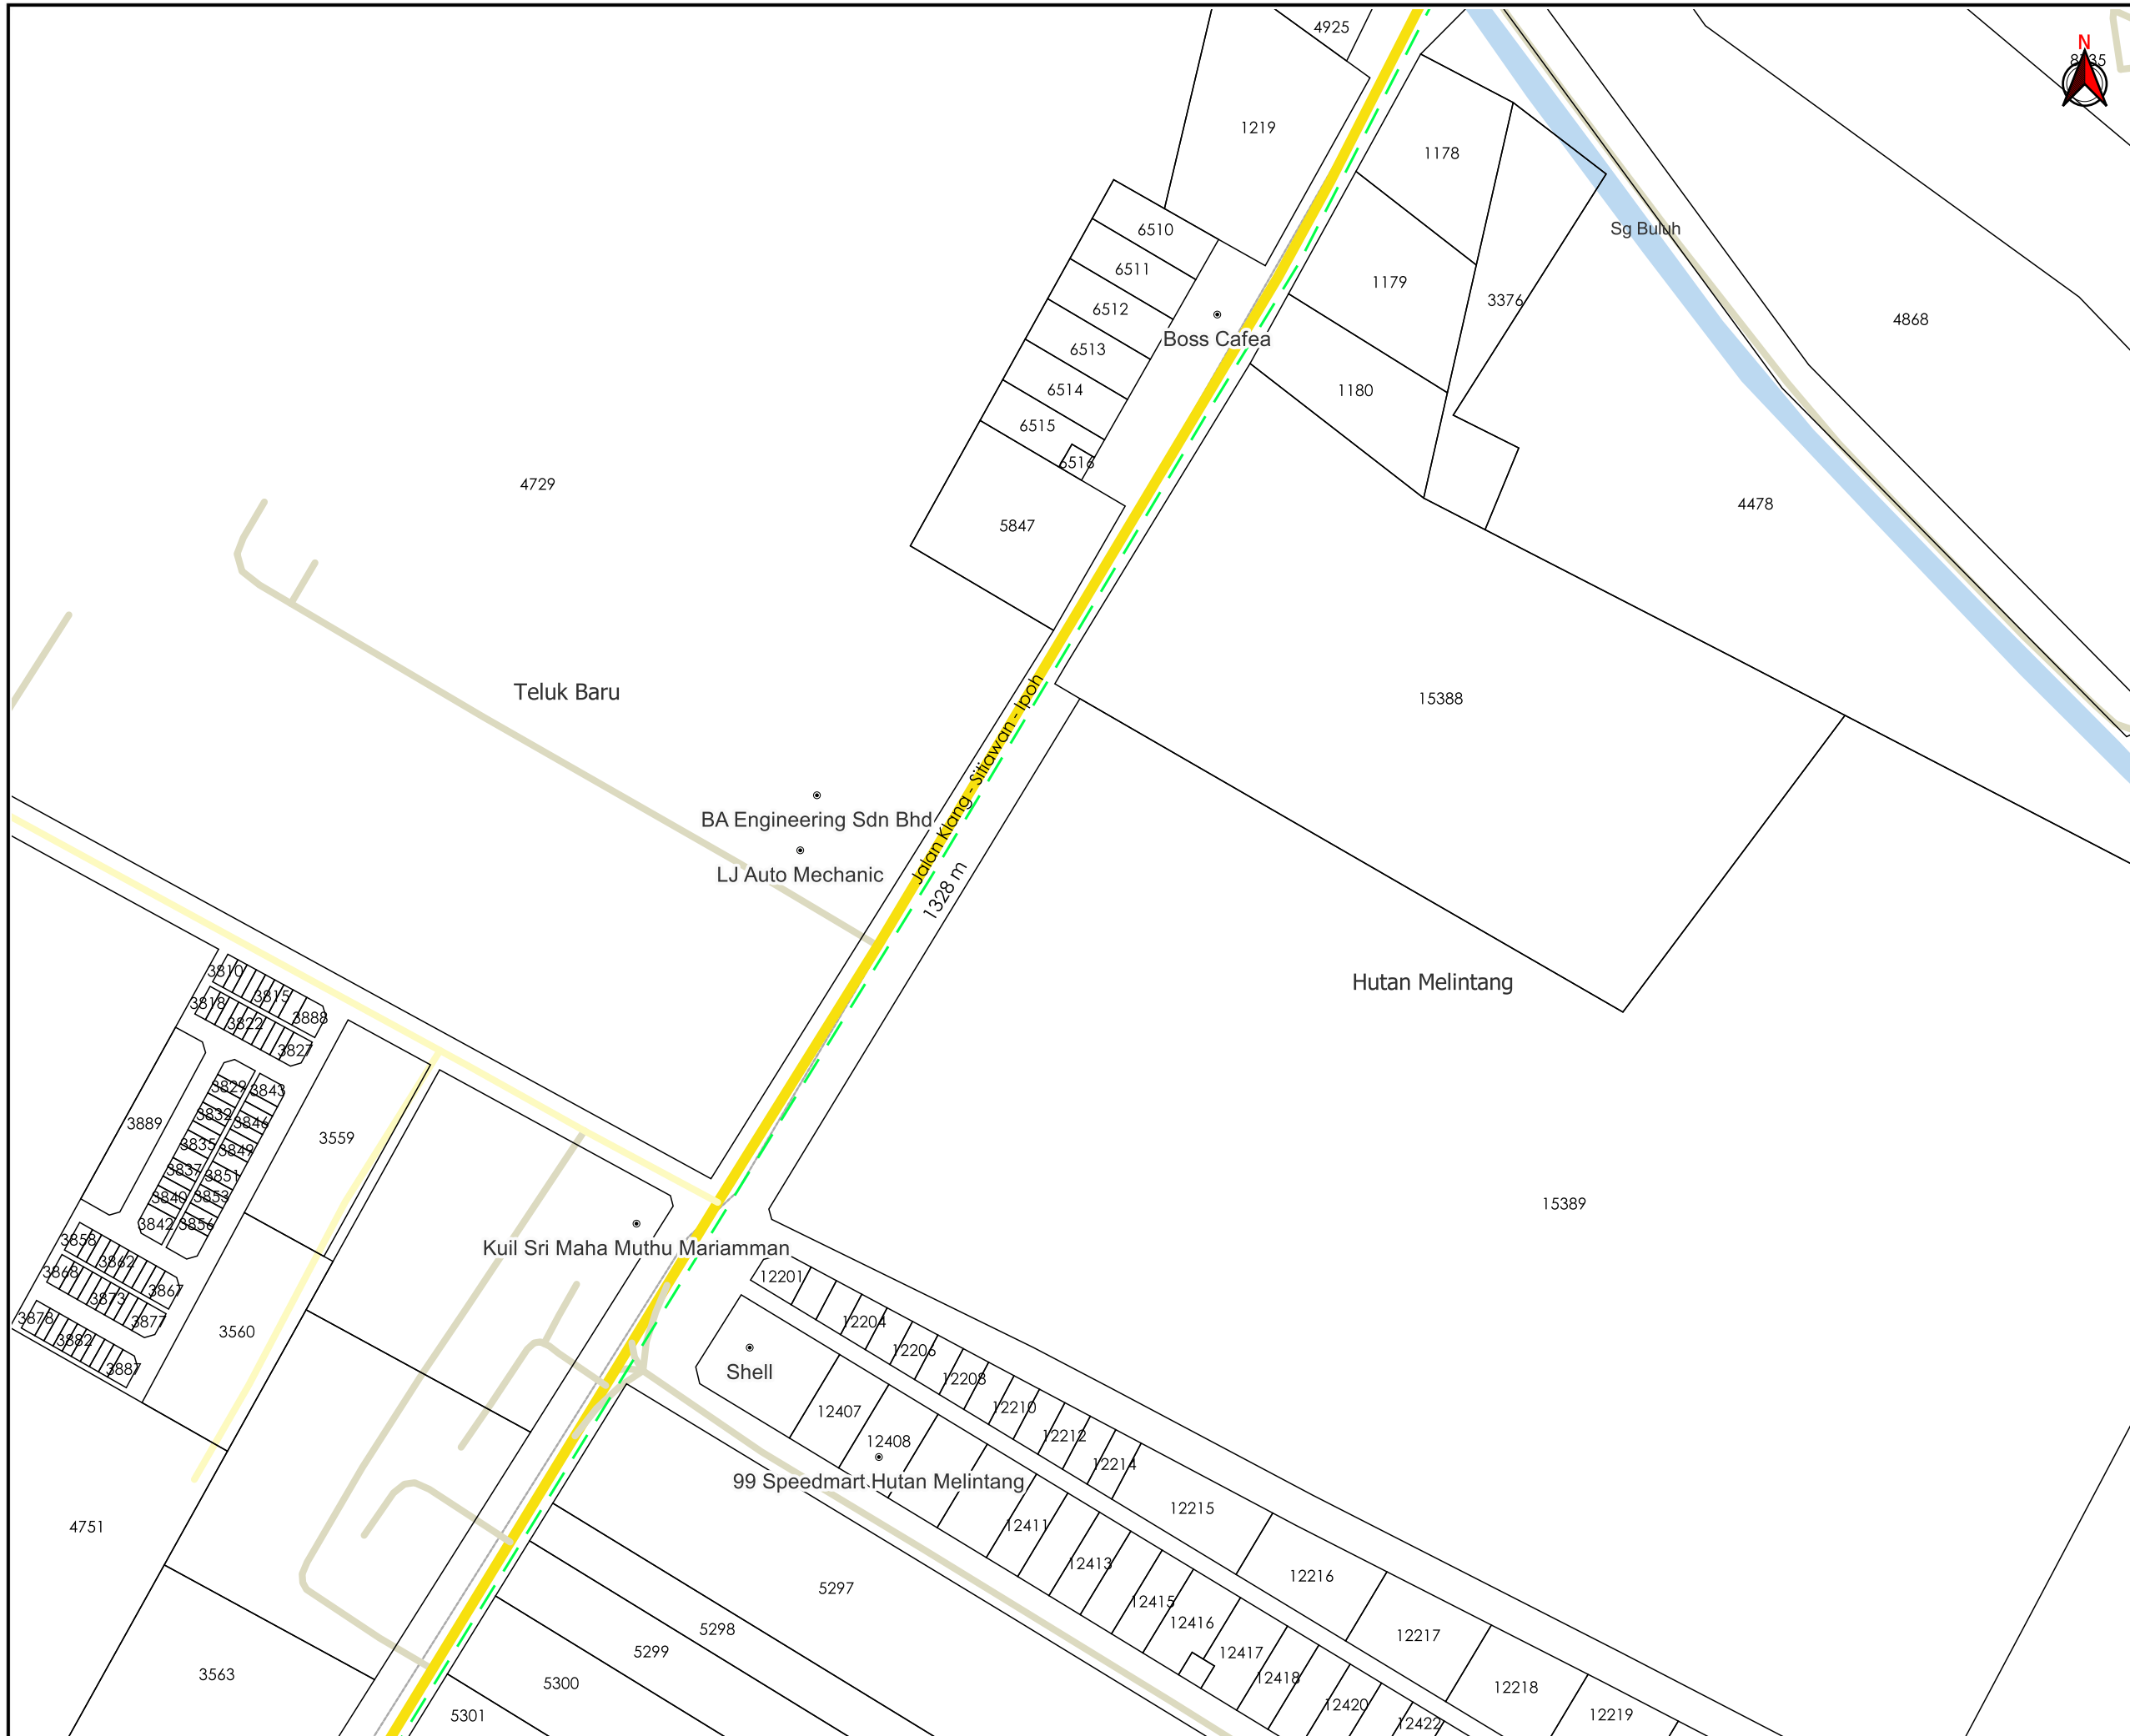

AGENCI PENYELARAS
KORIDOR UTILITI
 DARUL RIDZUAN



TAJUK PERMOHONAN
 PROJEK SISTEM PENGAGIHAN GAS ASLI KE TELUK INTAN FL STAGE 1/24 (PAKEJ 1) TELUK INTAN, PERAK DARUL RIDZUAN

- PETUNJUK**
- JALAN JKR
 - JALAN PBT
 - JALAN PERSENDIRIAN
 - - GRASS VERGE

PIHAK BERKUASA MELULUS


| | |
|---|---|
|  | JABATAN KERJA RAYA BAGAN DATUK |
|  | JABATAN PENGAIRAN DAN SALIRAN HILIR PERAK |
| | |
| | |

PENYEDIA UTILITI



| | |
|-------------------------|------------------|
| JENIS PELAN | PELAN IZIN LALU |
| PELUKIS PELAN | SYAHMIZA SUHAILA |
| TARIKH DIKELUARKAN | 2024-08-27 |
| MUKA SURAT | 2/15 |
| NO FAIL RUJUKAN | PINDAAN |
| KUDR/GMDSB/A/08/24/0038 | 00 |

*PENGUKURAN BERDASARKAN JARAK SATELIT

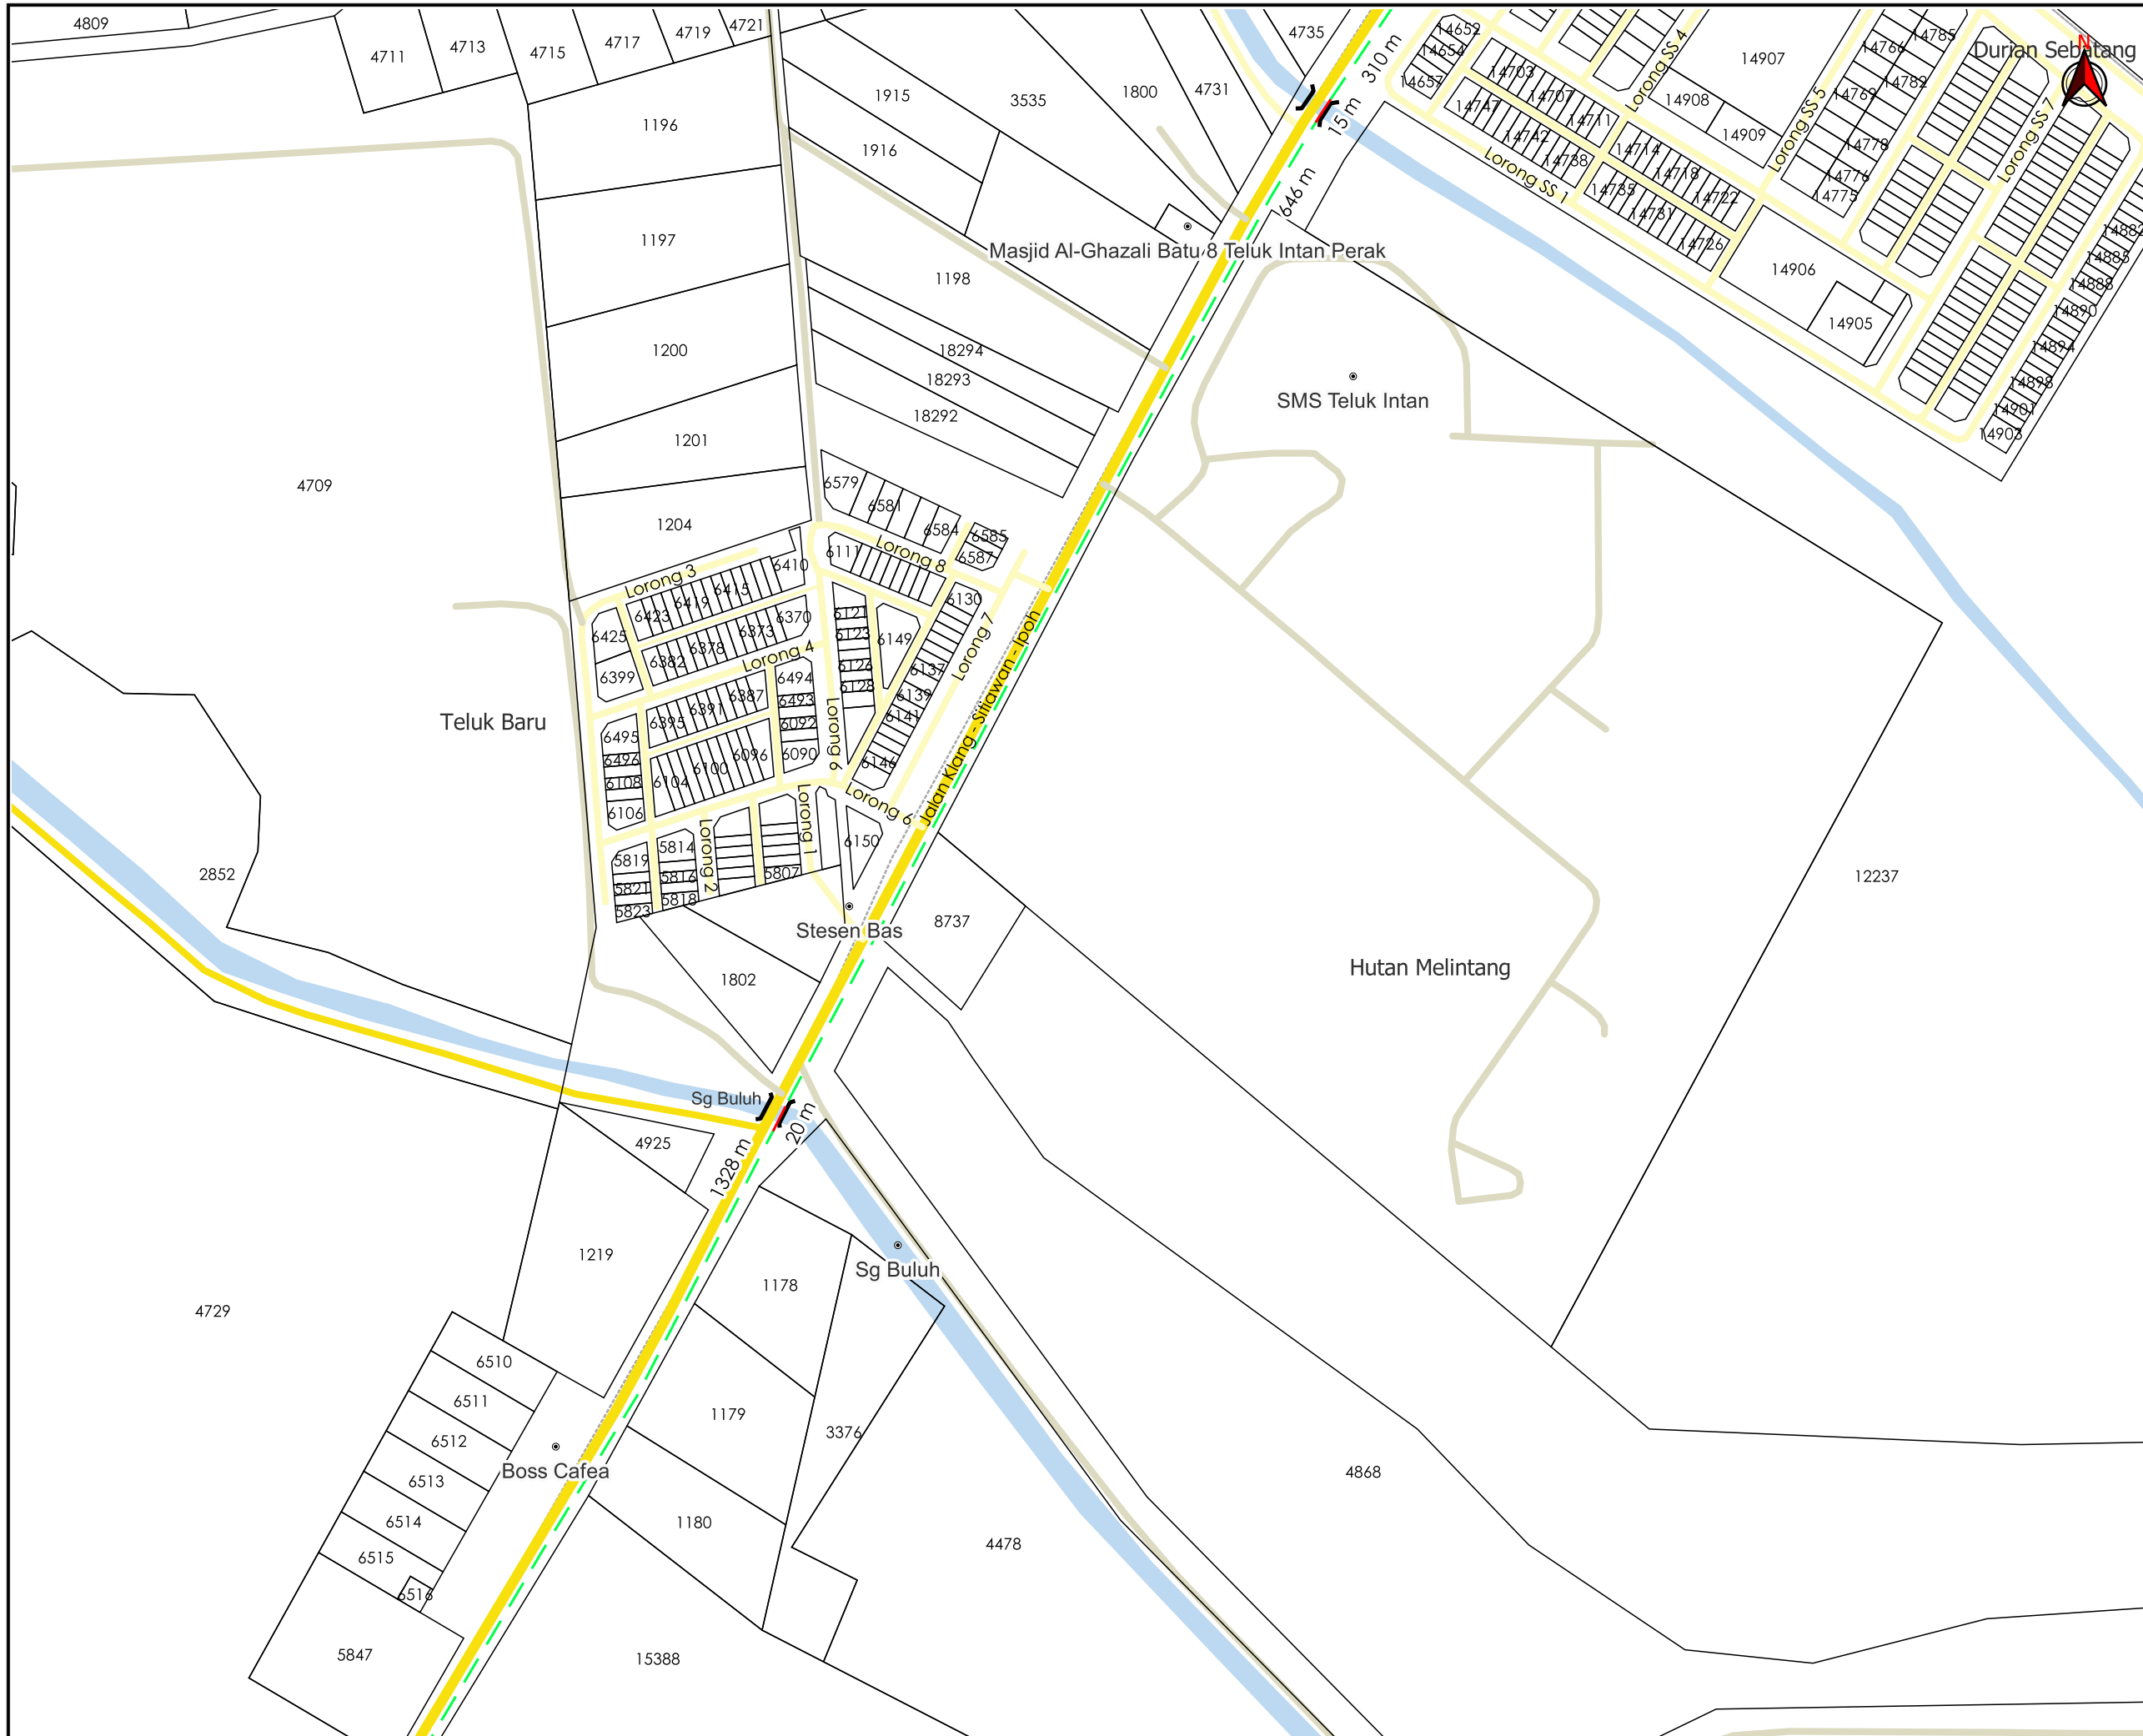



AGENSI PENYELARAS
KORIDOR UTILITI
 DARUL RIDZUAN



TAJUK PERMOHONAN
 PROJEK SISTEM PENGAGIHAN GAS ASLI KE TELUK INTAN FL STAGE 1/24 (PAKEJ 1) TELUK INTAN, PERAK DARUL RIDZUAN

- PETUNJUK**
- JALAN JKR
 - JALAN PBT
 - JALAN PERSENDIRIAN
 - JAMBATAN
 - - GRASS VERGE
 - - HORIZONTAL DIRECTIONAL DRILLING

PIHAK BERKUASA MELULUS


| | |
|---|---|
|  | JABATAN KERJA RAYA BAGAN DATUK |
|  | JABATAN PENGAIRAN DAN SALIRAN HILIR PERAK |

PENYEDIA UTILITI



| | |
|-------------------------|-----------------|
| JENIS PELAN | PELAN IZIN LALU |
| PELUKIS PELAN | SYAHMIZA SUHALA |
| TARIKH DIKELUARKAN | 2024-08-27 |
| MUKA SURAT | 3/15 |
| NO FAIL RUJUKAN | PINDAAN |
| KUDR/GMDSB/A/08/24/0038 | 00 |

*PENGUKURAN BERDASARKAN JARAK SATELIT

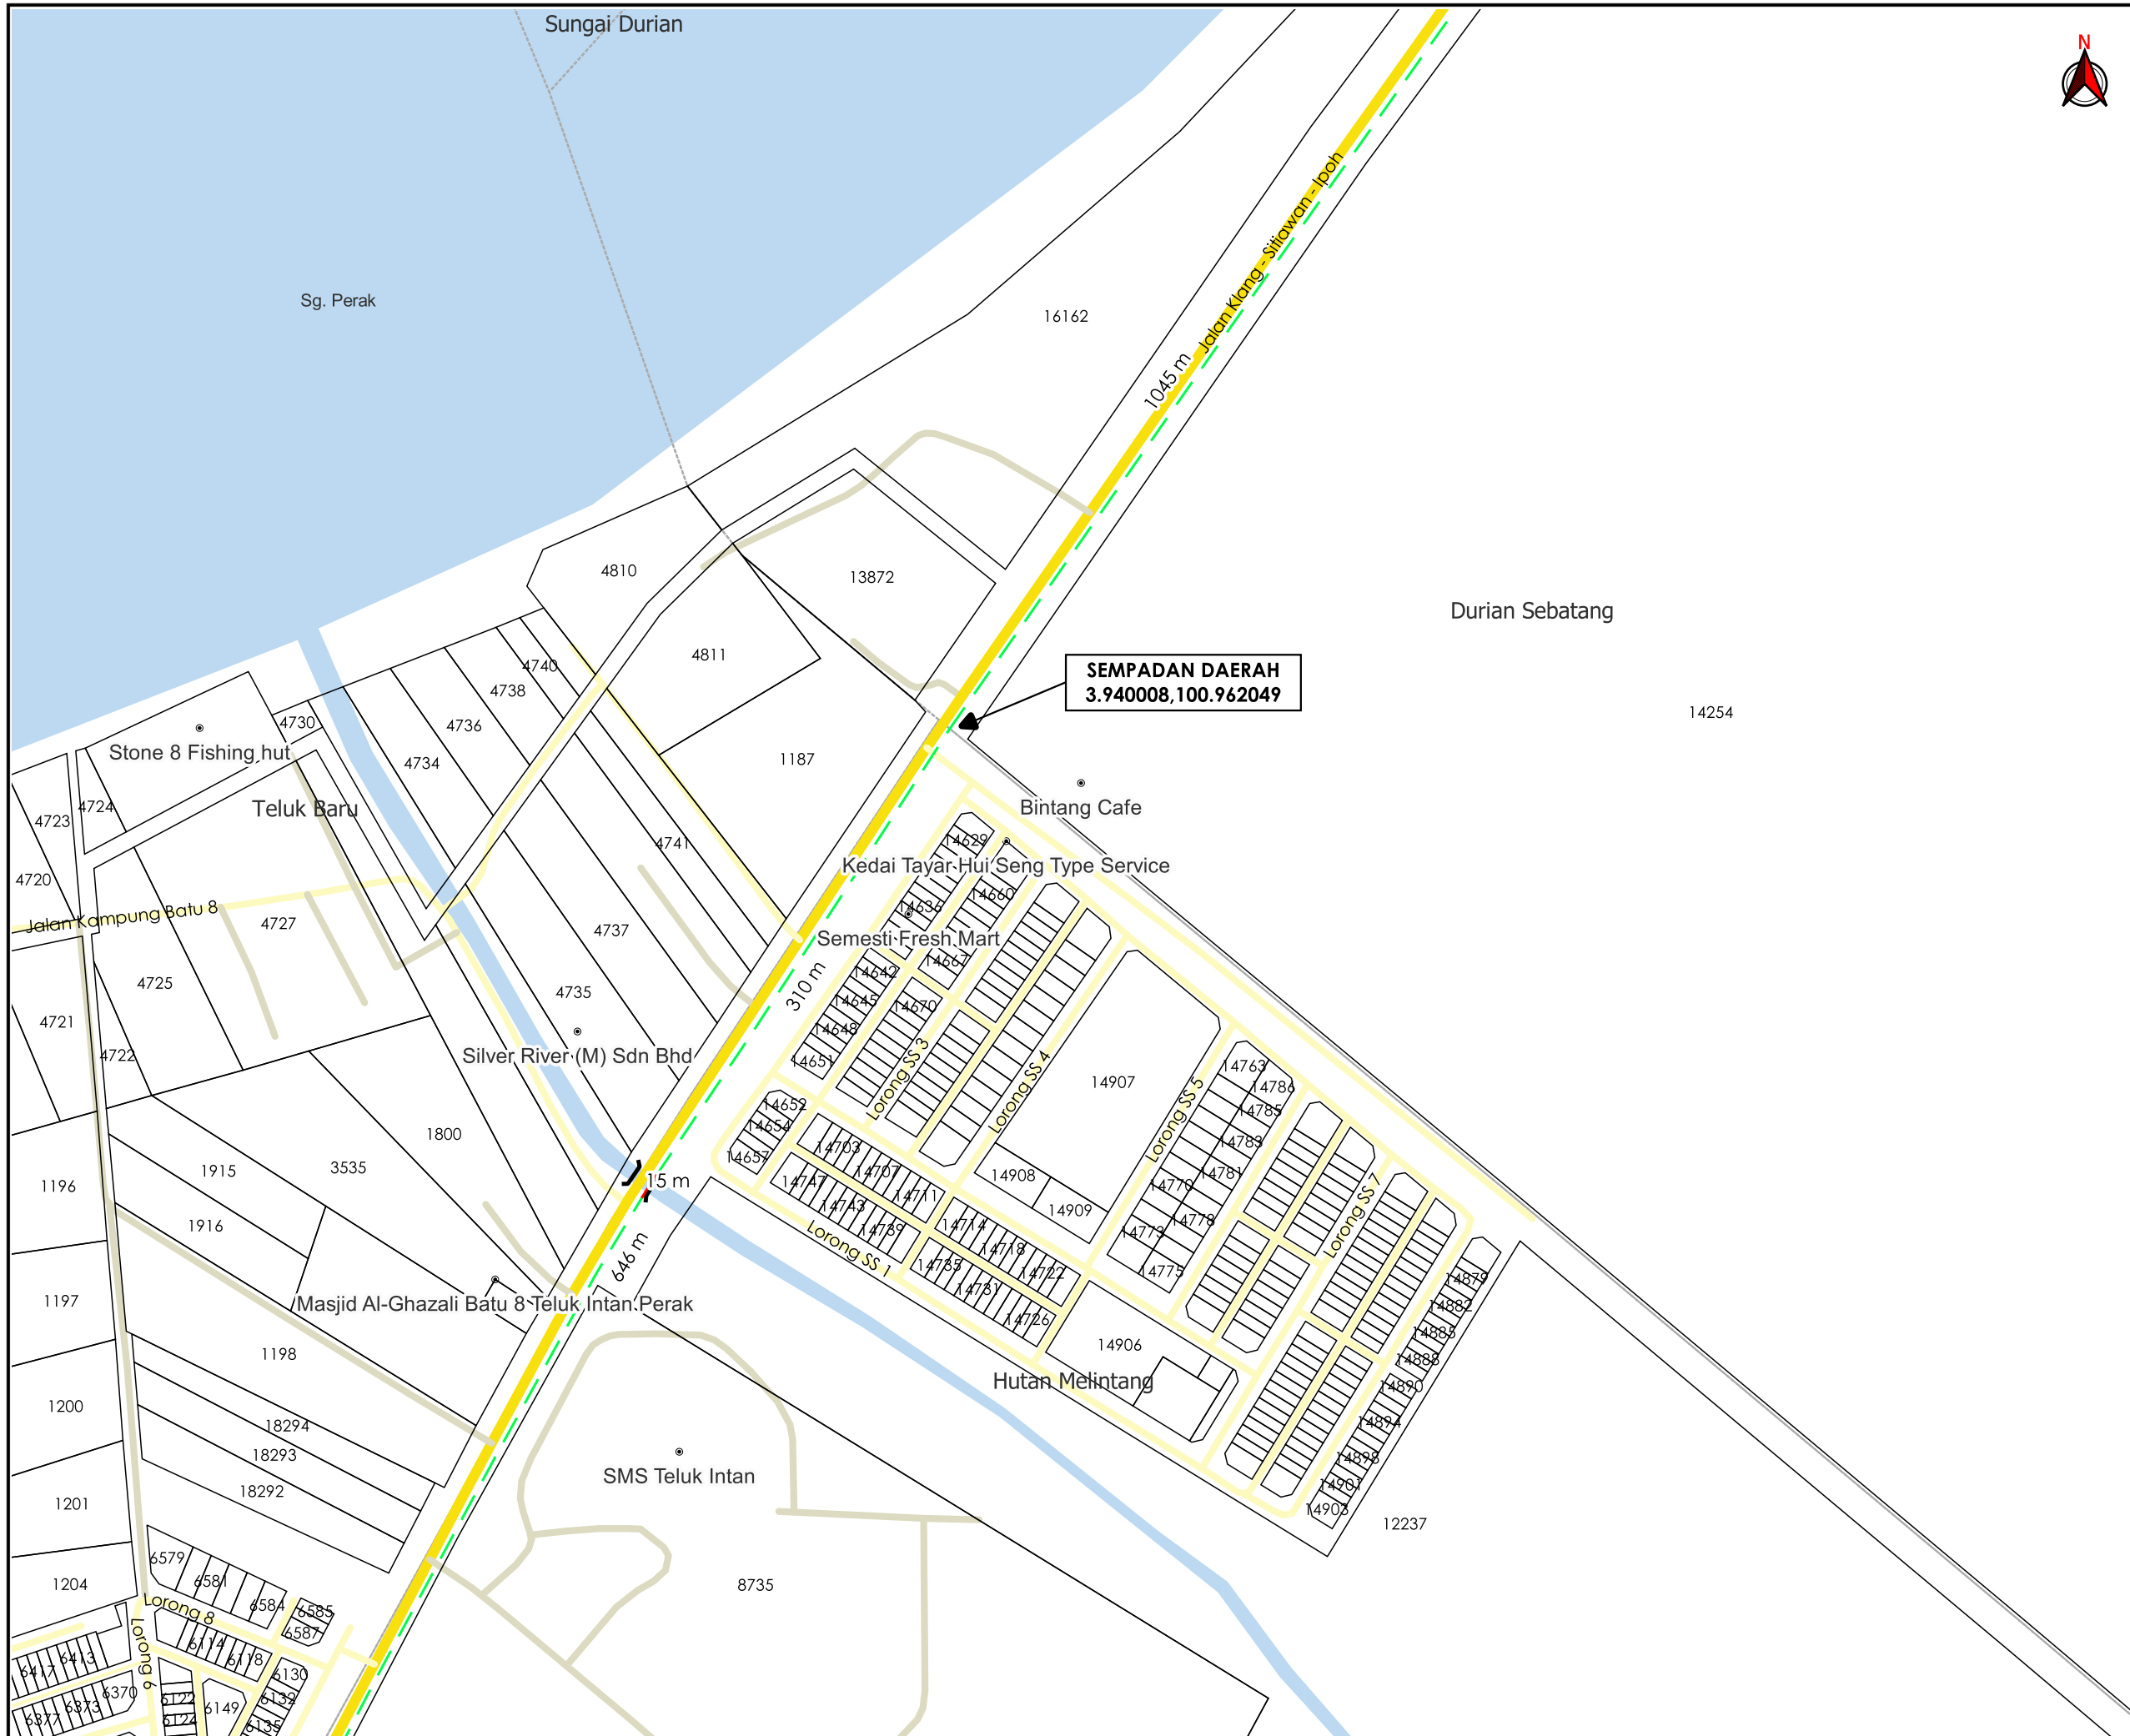



AGENSI PENYELARAS
KORIDOR UTILITI
 DARUL RIDZUAN



TAJUK PERMOHONAN
 PROJEK SISTEM PENGAGIHAN GAS ASLI KE TELUK INTAN FL STAGE 1/24 (PAKEJ 1) TELUK INTAN, PERAK DARUL RIDZUAN

- PETUNJUK**
- JALAN JKR
 - JALAN PBT
 - JALAN PERSENDIRIAN
 - JAMBATAN
 - GRASS VERGE
 - HORIZONTAL DIRECTIONAL DRILLING

PIHAK BERKUASA MELULUS


| | |
|---|---|
|  | JABATAN KERJA RAYA BAGAN DATUK |
|  | JABATAN PENGAIRAN DAN SALIRAN HILIR PERAK |

PENYEDIA UTILITI



| | |
|-------------------------|------------------|
| JENIS PELAN | PELAN IZIN LALU |
| PELUKIS PELAN | SYAHMIZA SUHAILA |
| TARIKH DIKELUARKAN | 2024-08-27 |
| MUKA SURAT | 4/15 |
| NO FAIL RUJUKAN | PINDAAN |
| KUDR/GMDSB/A/08/24/0038 | 00 |

*PENGUKURAN BERDASARKAN JARAK SATELIT

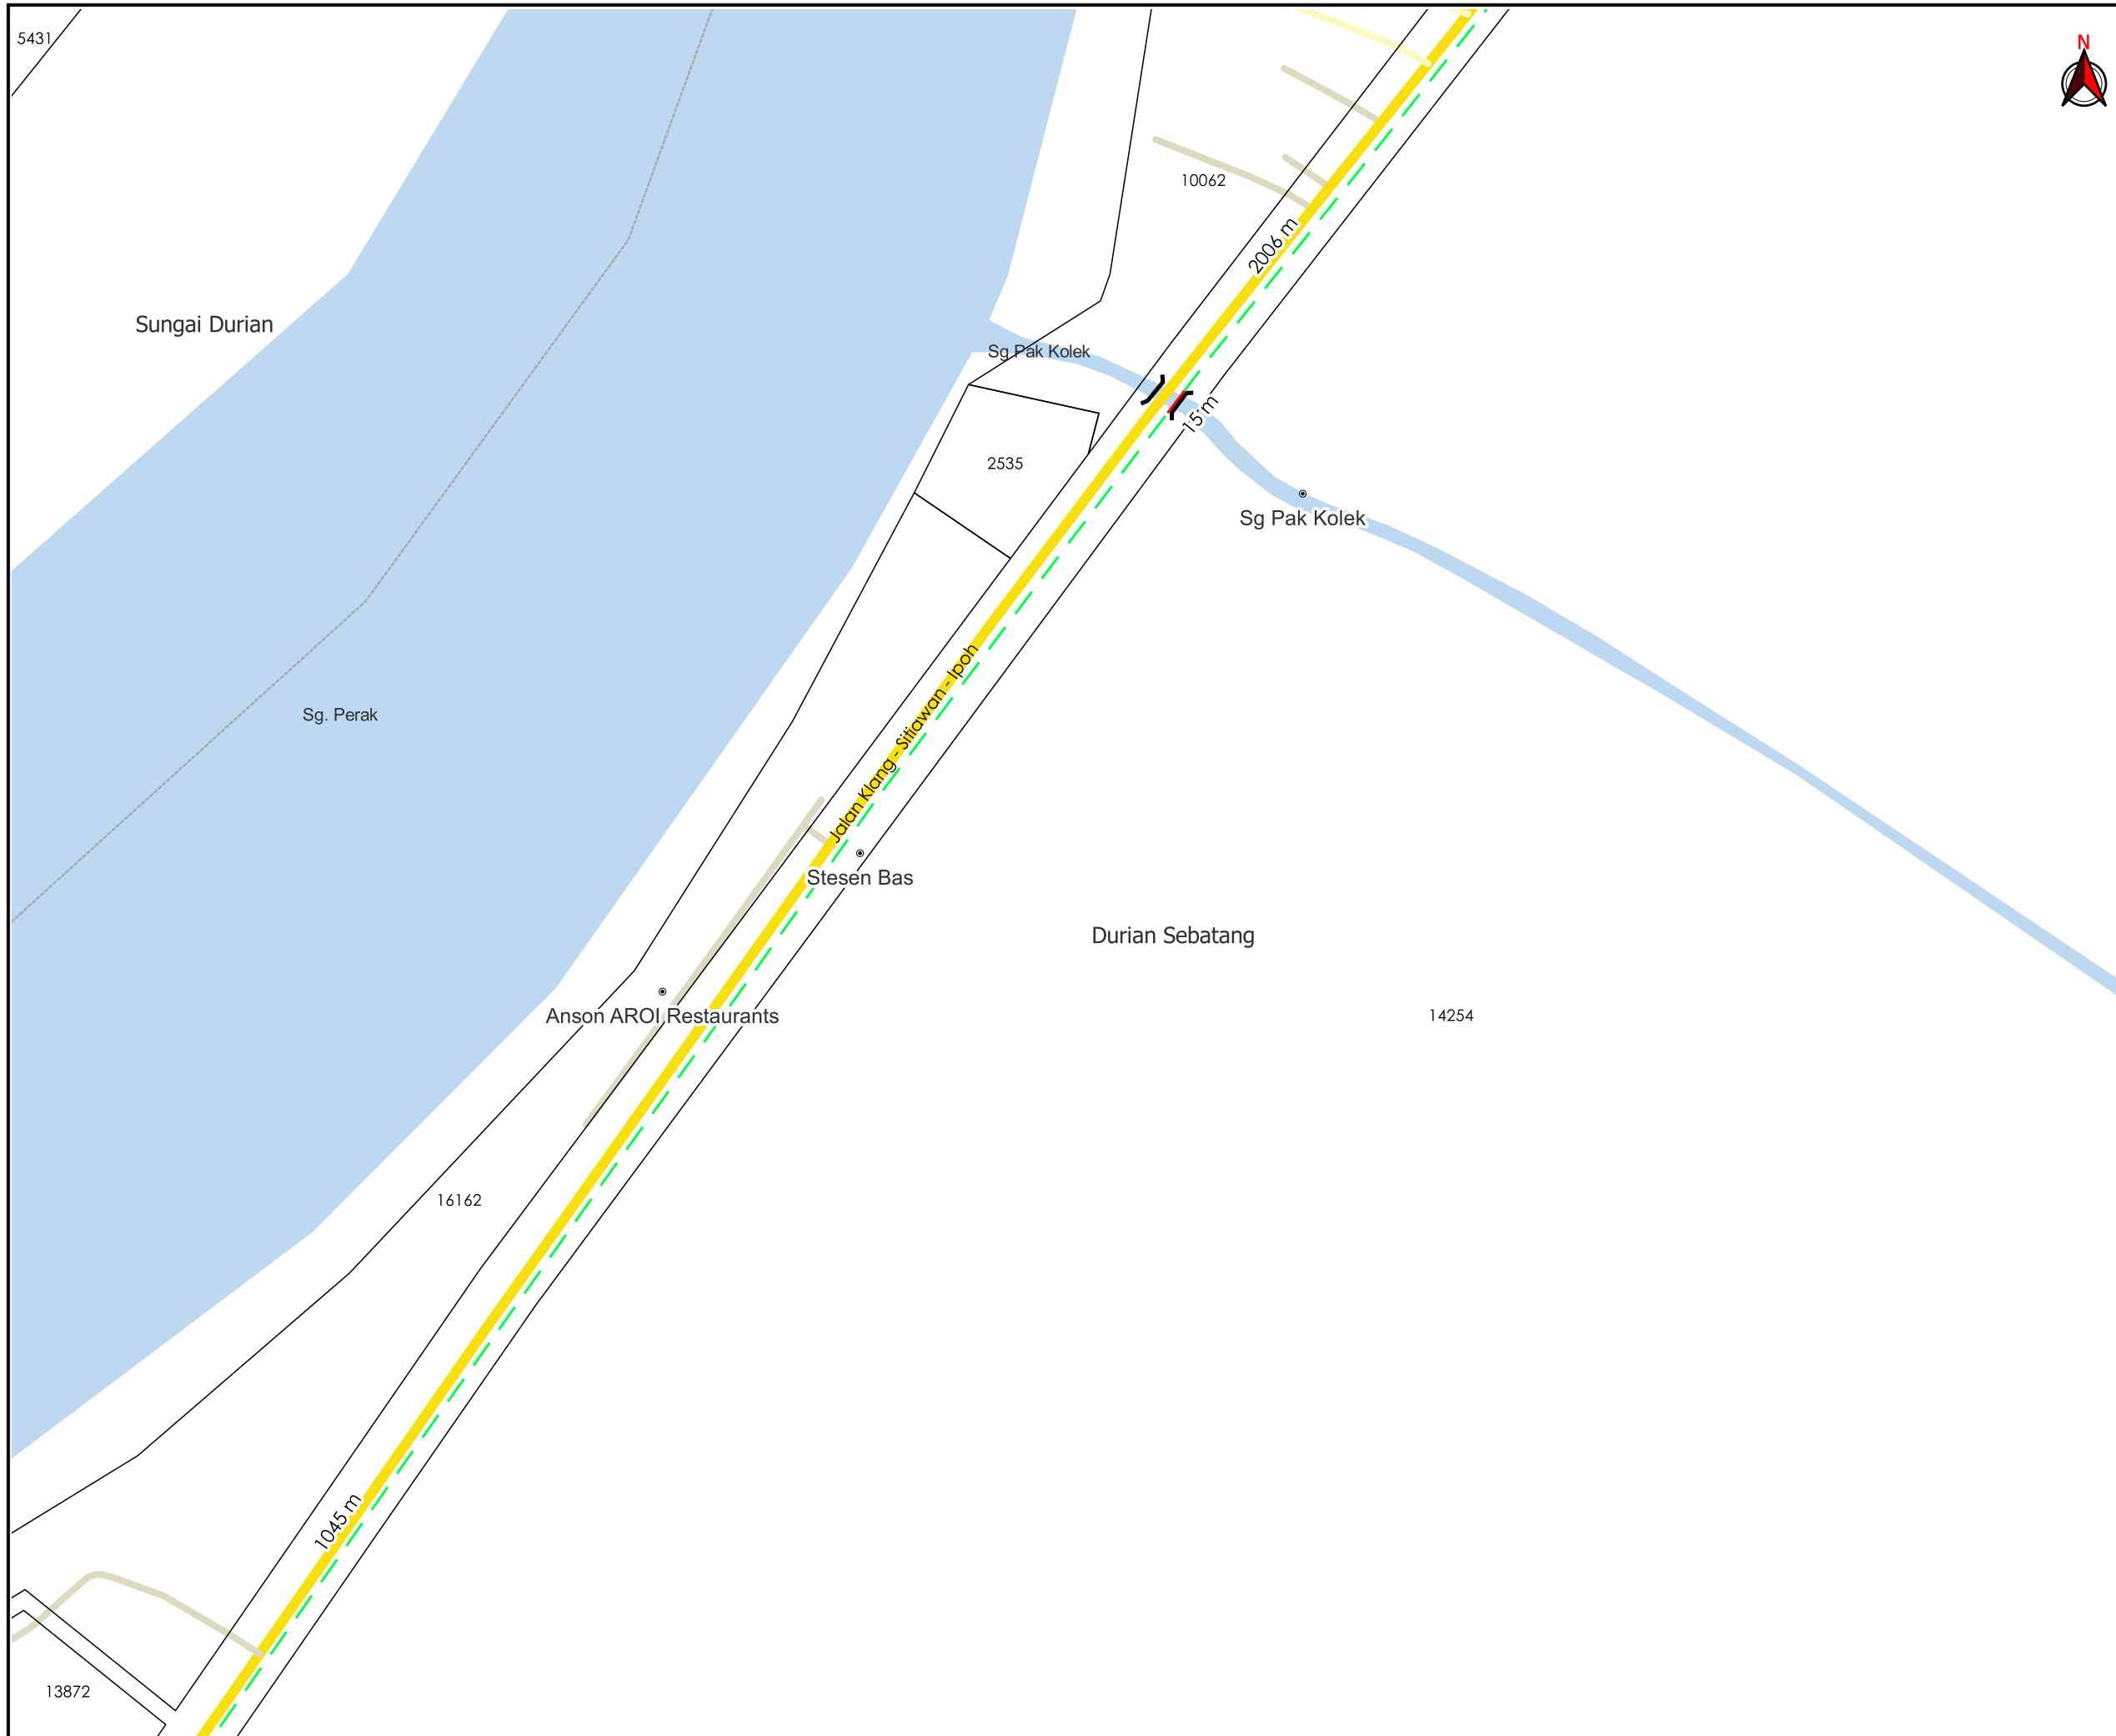


AGENSI PENYELARAS
KORIDOR UTILITI
 DARUL RIDZUAN



TAJUK PERMOHONAN
 PROJEK SISTEM PENGAGIHAN GAS ASLI KE TELUK INTAN FL STAGE 1/24 (PAKEJ 1) TELUK INTAN, PERAK DARUL RIDZUAN

- PETUNJUK**
- JALAN JKR
 - JALAN PBT
 - JALAN PERSENDIRIAN
 - JAMBATAN
 - - GRASS VERGE
 - - HORIZONTAL DIRECTIONAL DRILLING

PIHAK BERKUASA MELULUS

| | |
|---|---|
|  | JABATAN KERJA RAYA HILIR PERAK |
|  | JABATAN PENGAIRAN DAN SALIRAN HILIR PERAK |
| | |
| | |

PENYEDIA UTILITI



GAS
MALAYSIA

| | |
|-------------------------|------------------|
| JENIS PELAN | PELAN IZIN LALU |
| PELUKIS PELAN | SYAHMIZA SUHAILA |
| TARIKH DIKELUARKAN | 2024-08-27 |
| MUKA SURAT | 5/15 |
| NO FAIL RUJUKAN | PINDAAN |
| KUDR/GMDSB/A/08/24/0038 | 00 |

***PENGUKURAN BERDASARKAN JARAK SATELIT**



AGENSI PENYELARAS
KORIDOR UTILITI
 DARUL RIDZUAN



TAJUK PERMOHONAN
 PROJEK SISTEM PENGAGIHAN GAS ASLI KE TELUK INTAN FL STAGE 1/24 (PAKEJ 1) TELUK INTAN, PERAK DARUL RIDZUAN

PETUNJUK

- JALAN JKR
- JALAN PBT
- JALAN PERSENDIRIAN
- JAMBATAN
- GRASS VERGE
- HORIZONTAL DIRECTIONAL DRILLING

PIHAK BERKUASA MELULUS



| | |
|--|---|
| | JABATAN KERJA RAYA HILIR PERAK |
| | JABATAN PENGAIRAN DAN SALIRAN HILIR PERAK |

PENYEDIA UTILITI



| | |
|-------------------------|------------------|
| JENIS PELAN | PELAN IZIN LALU |
| PELUKIS PELAN | SYAHMIZA SUHAILA |
| TARIKH DIKELUARKAN | 2024-08-27 |
| MUKA SURAT | 6/15 |
| NO FAIL RUJUKAN | PINDAAN |
| KUDR/GMDSB/A/08/24/0038 | 00 |

***PENGUKURAN BERDASARKAN JARAK SATELIT**

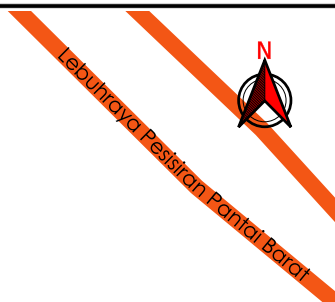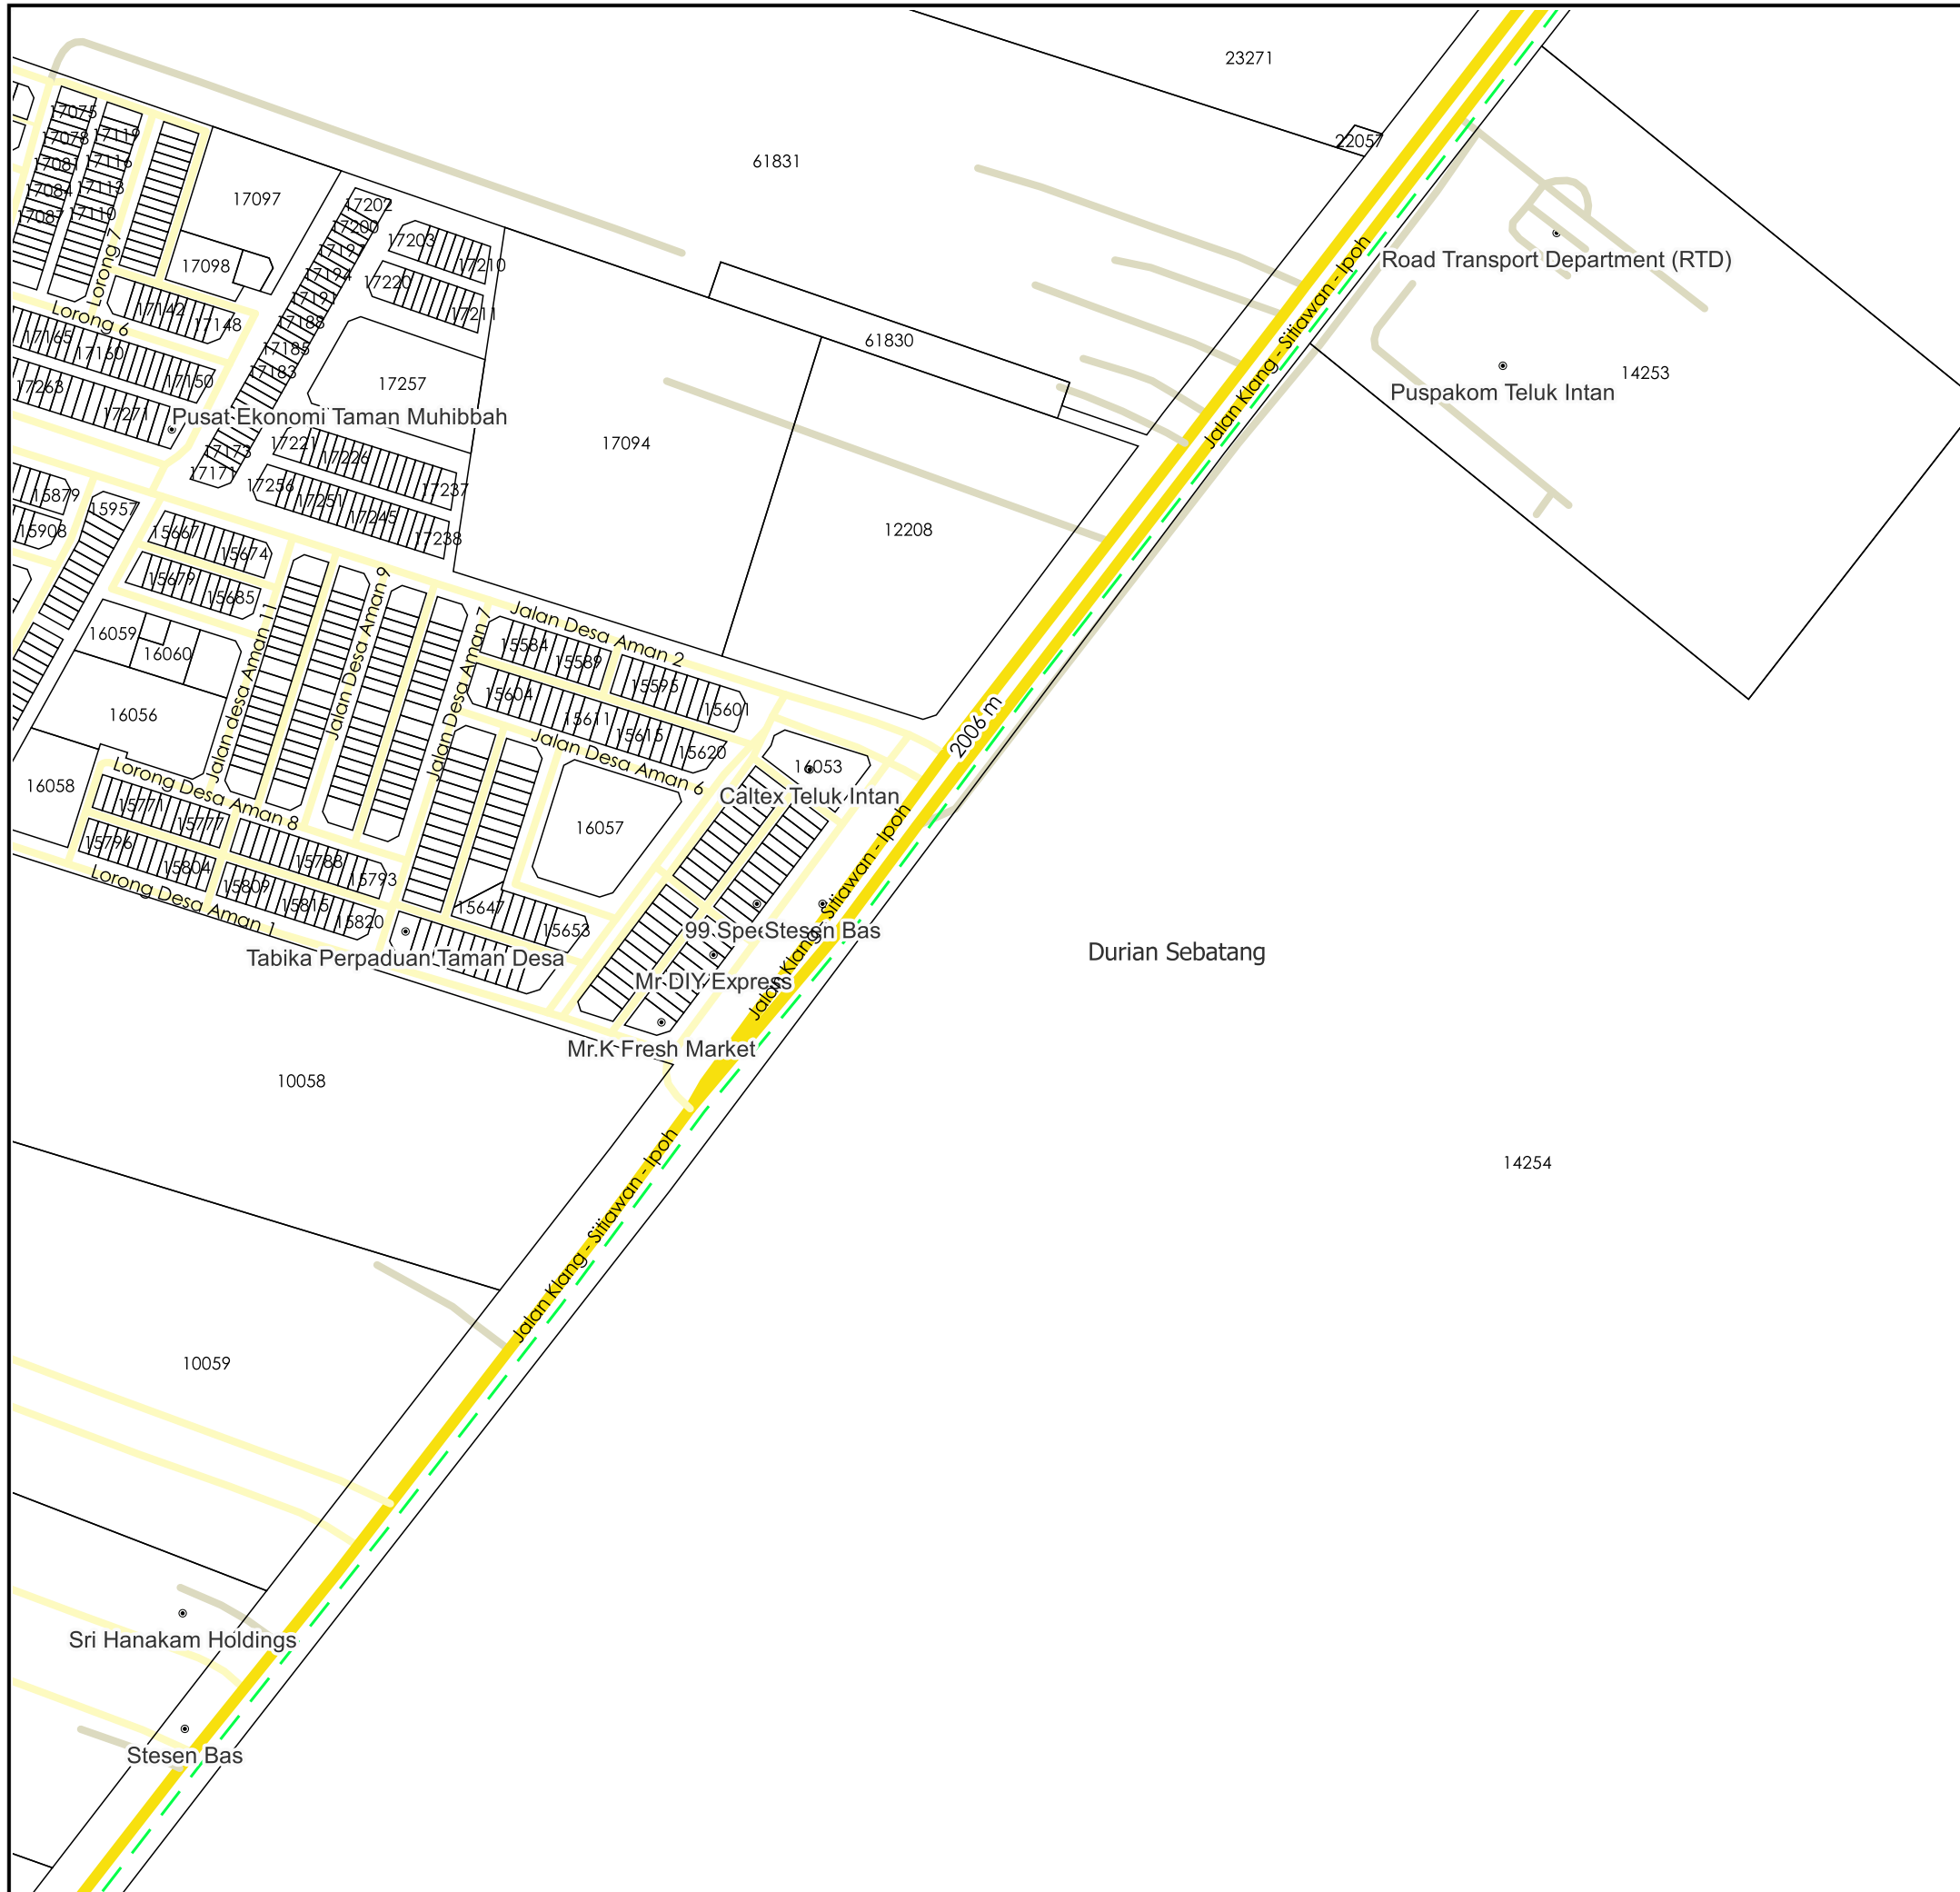

AGENSI PENYELARAS
KORIDOR UTILITI
 DARUL RIDZUAN



TAJUK PERMOHONAN
 PROJEK SISTEM PENGAGIHAN GAS ASLI KE TELUK INTAN FL STAGE 1/24 (PAKEJ 1) TELUK INTAN, PERAK DARUL RIDZUAN

- PETUNJUK**
- JALAN LLM
 - JALAN JKR
 - JALAN PBT
 - JALAN PERSENDIRIAN
 - - GRASS VERGE


PIHAK BERKUASA MELULUS

| | |
|---|---|
|  | JABATAN KERJA RAYA HILIR PERAK |
|  | JABATAN PENGAIRAN DAN SALIRAN HILIR PERAK |
| | |
| | |



| | |
|-------------------------|------------------|
| JENIS PELAN | PELAN IZIN LALU |
| PELUKIS PELAN | SYAHMIZA SUHAILA |
| TARIKH DIKELUARKAN | 2024-08-27 |
| MUKA SURAT | 7/15 |
| NO FAIL RUJUKAN | PINDAAN |
| KUDR/GMDSB/A/08/24/0038 | 00 |

*PENGUKURAN BERDASARKAN JARAK SATELIT

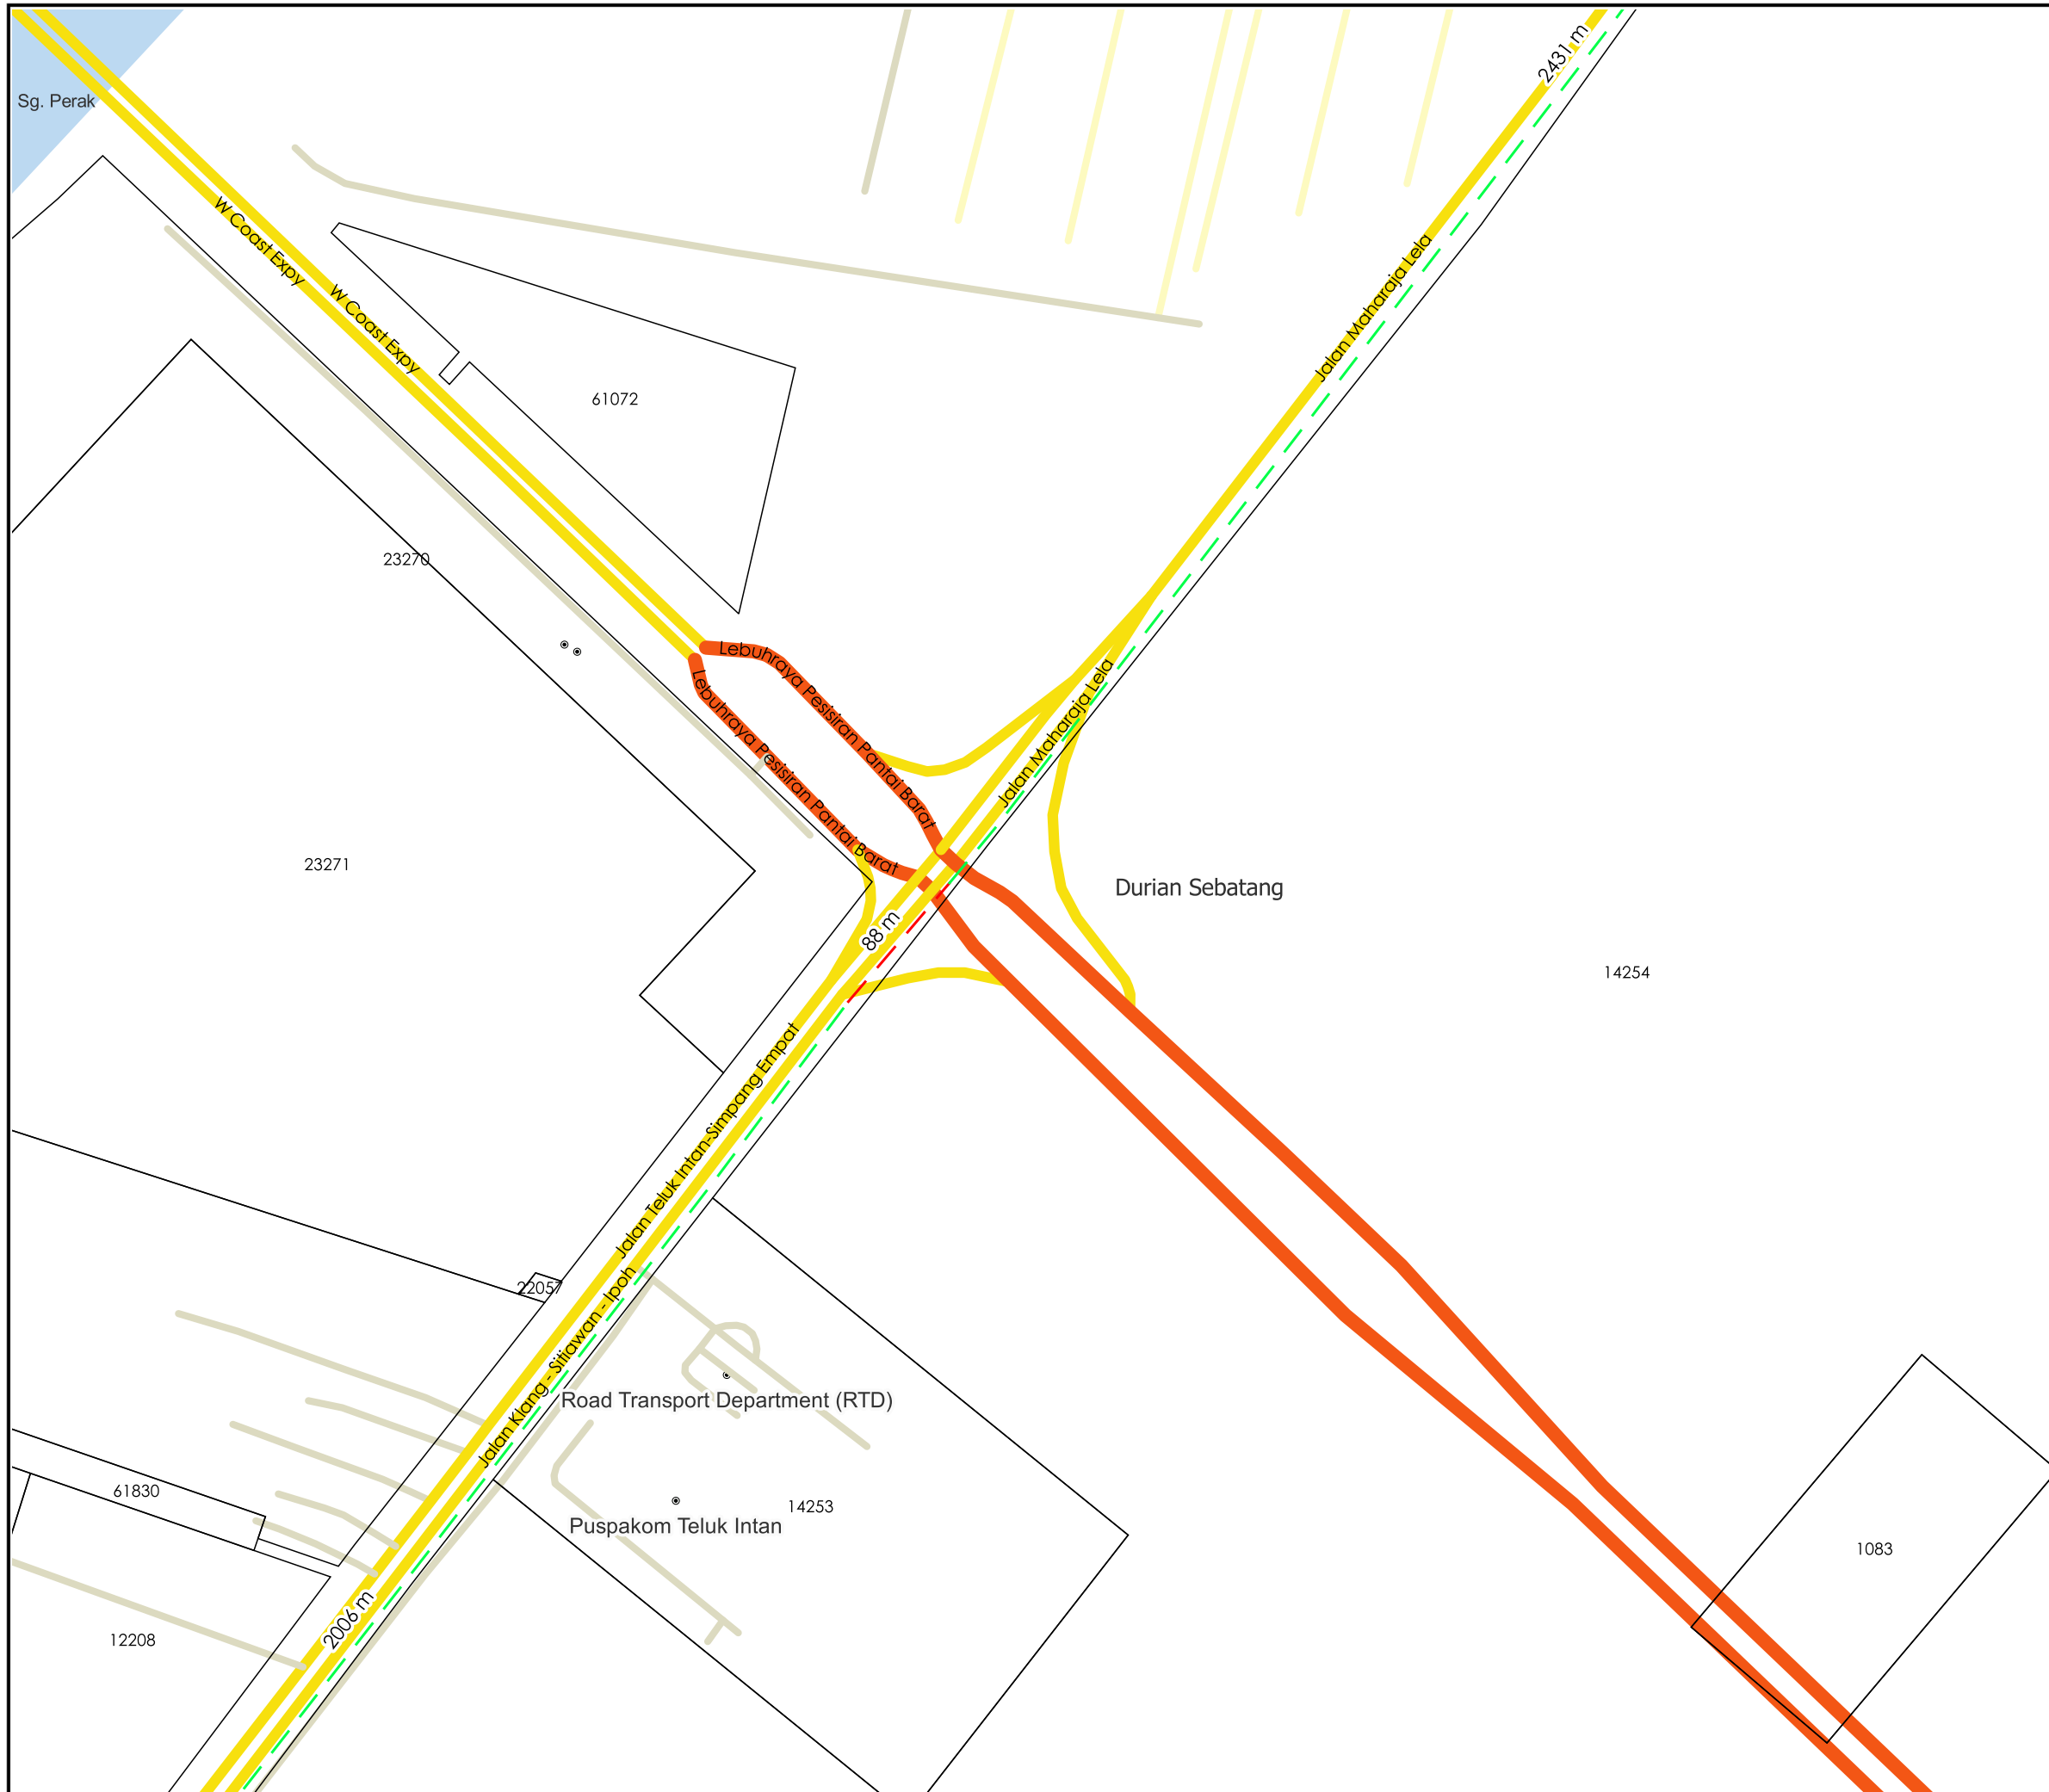



AGENSI PENYELARAS
KORIDOR UTILITI
 DARUL RIDZUAN



TAJUK PERMOHONAN
 PROJEK SISTEM PENGAGIHAN GAS ASLI KE TELUK INTAN FL STAGE 1/24 (PAKEJ 1) TELUK INTAN, PERAK DARUL RIDZUAN

- PETUNJUK**
- JALAN LLM
 - JALAN JKR
 - JALAN PBT
 - JALAN PERSENDIRIAN
 - - GRASS VERGE
 - - HORIZONTAL DIRECTIONAL DRILLING

PIHAK BERKUASA MELULUS

| | |
|---|---|
|  | JABATAN KERJA RAYA HILIR PERAK |
|  | JABATAN PENGAIRAN DAN SALIRAN HILIR PERAK |
| | |
| | |



| | |
|-------------------------|------------------|
| JENIS PELAN | PELAN IZIN LALU |
| PELUKIS PELAN | SYAHMIZA SUHAILA |
| TARIKH DIKELUARKAN | 2024-08-27 |
| MUKA SURAT | 8/15 |
| NO FAIL RUJUKAN | PINDAAN |
| KUDR/GMDSB/A/08/24/0038 | 00 |

*PENGUKURAN BERDASARKAN JARAK SATELIT



AGENCI PENYELARAS
KORIDOR UTILITI
 DARUL RIDZUAN



TAJUK PERMOHONAN
 PROJEK SISTEM PENGAGIHAN GAS ASLI KE TELUK INTAN FL STAGE 1/24 (PAKEJ 1) TELUK INTAN, PERAK DARUL RIDZUAN

PETUNJUK

- JALAN JKR
- JALAN PBT
- JALAN PERSENDIRIAN
- GRASS VERGE

PIHAK BERKUASA MELULUS


| | |
|--|---|
| | JABATAN KERJA RAYA HILIR PERAK |
| | JABATAN PENGAIRAN DAN SALIRAN HILIR PERAK |

PENYEDIA UTILITI



| | |
|-------------------------|------------------|
| JENIS PELAN | PELAN IZIN LALU |
| PELUKIS PELAN | SYAHMIZA SUHAILA |
| TARIKH DIKELUARKAN | 2024-08-27 |
| MUKA SURAT | 9/15 |
| NO FAIL RUJUKAN | PINDAAN |
| KUDR/GMDSB/A/08/24/0038 | 00 |

***PENGUKURAN BERDASARKAN JARAK SATELIT**

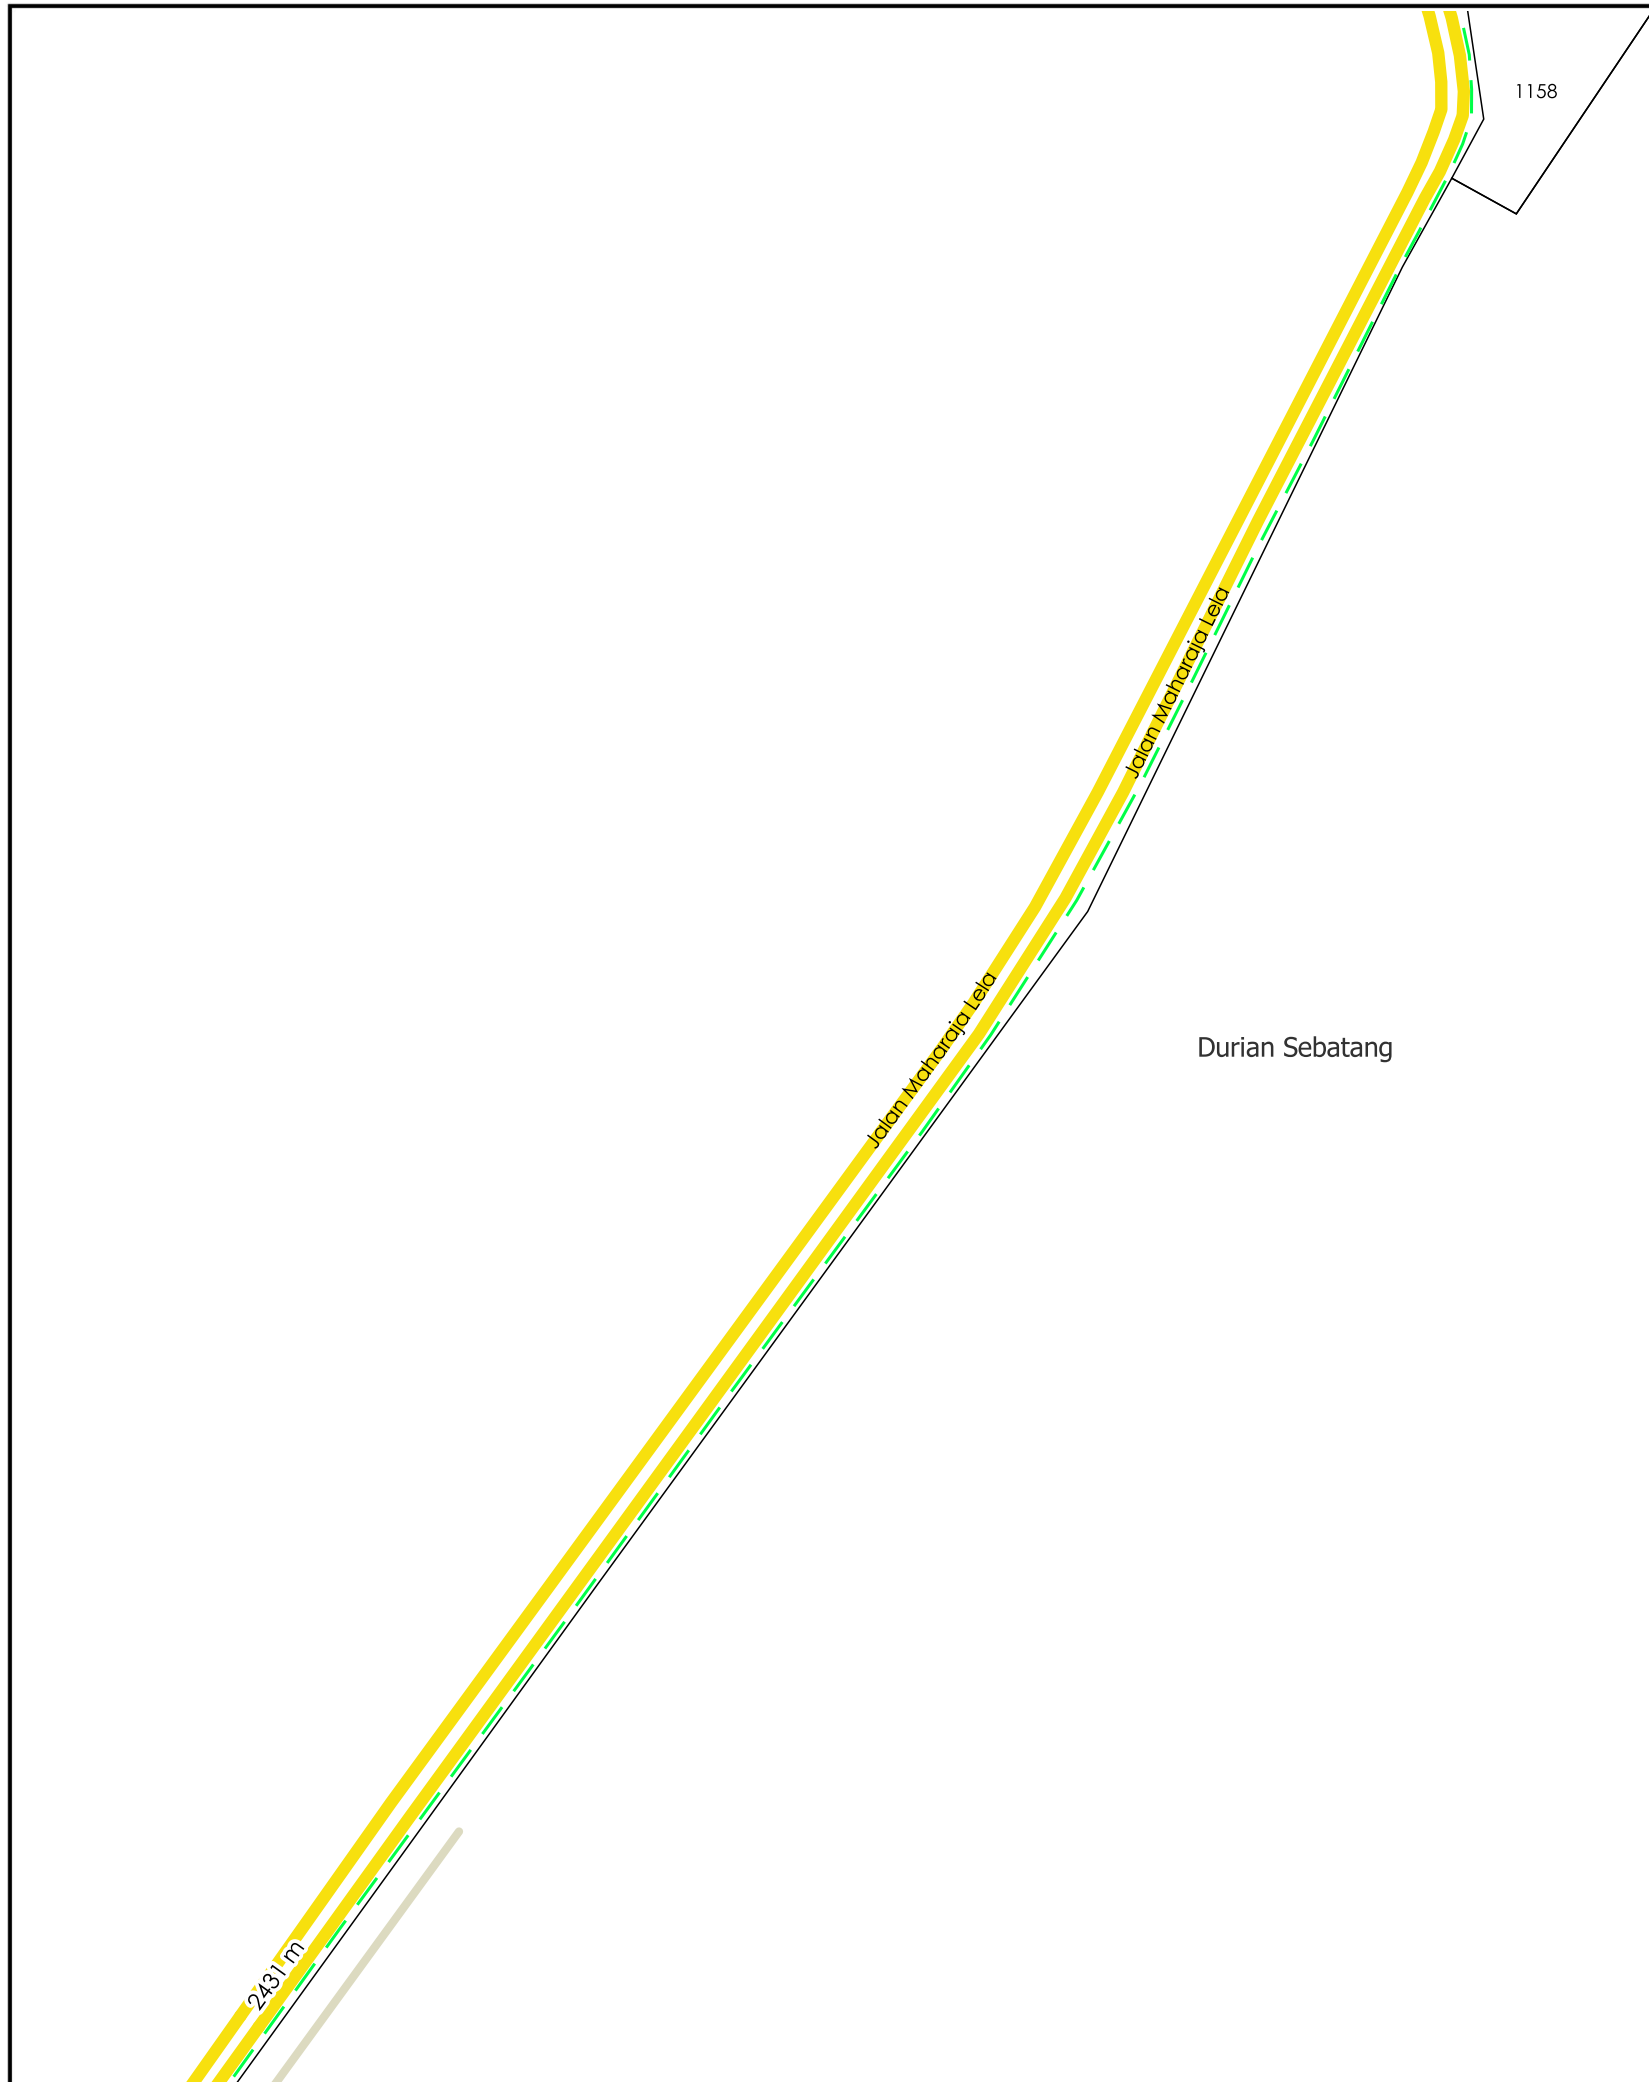

AGENSI PENYELARAS
KORIDOR UTILITI
 DARUL RIDZUAN



TAJUK PERMOHONAN
 PROJEK SISTEM PENGAGIHAN GAS ASLI KE TELUK INTAN FL STAGE 1/24 (PAKEJ 1) TELUK INTAN, PERAK DARUL RIDZUAN

- PETUNJUK**
- JALAN JKR
 - JALAN PERSENDIRIAN
 - - GRASS VERGE

PIHAK BERKUASA MELULUS

| | |
|---|---|
|  | JABATAN KERJA RAYA HILIR PERAK |
|  | JABATAN PENGAIRAN DAN SALIRAN HILIR PERAK |
| | |
| | |

PENYEDIA UTILITI



| | |
|-------------------------|------------------|
| JENIS PELAN | PELAN IZIN LALU |
| PELUKIS PELAN | SYAHMIZA SUHAILA |
| TARIKH DIKELUARKAN | 2024-08-27 |
| MUKA SURAT | 10/15 |
| NO FAIL RUJUKAN | PINDAAN |
| KUDR/GMDSB/A/08/24/0038 | 00 |

***PENGUKURAN BERDASARKAN JARAK SATELIT**





AGENSI PENYELARAS
KORIDOR UTILITI
 DARUL RIDZUAN



TAJUK PERMOHONAN
 PROJEK SISTEM PENGAGIHAN GAS ASLI KE TELUK INTAN FL STAGE 1/24 (PAKEJ 1) TELUK INTAN, PERAK DARUL RIDZUAN

- PETUNJUK**
- JALAN JKR
 - JALAN PBT
 - JALAN PERSENDIRIAN
 - JAMBATAN
 - - GRASS VERGE
 - - HORIZONTAL DIRECTIONAL DRILLING

| PIHAK BERKUASA MELULUS | |
|---|---|
|  | JABATAN KERJA RAYA HILIR PERAK |
|  | JABATAN PENGAIRAN DAN SALIRAN HILIR PERAK |
| | |
| | |


PENYEDIA UTILITI



GAS
MALAYSIA

| | |
|-------------------------|------------------|
| JENIS PELAN | PELAN IZIN LALU |
| PELUKIS PELAN | SYAHMIZA SUHAILA |
| TARIKH DIKELUARKAN | 2024-08-27 |
| MUKA SURAT | 11/15 |
| NO FAIL RUJUKAN | PINDAAN |
| KUDR/GMDSB/A/08/24/0038 | 00 |

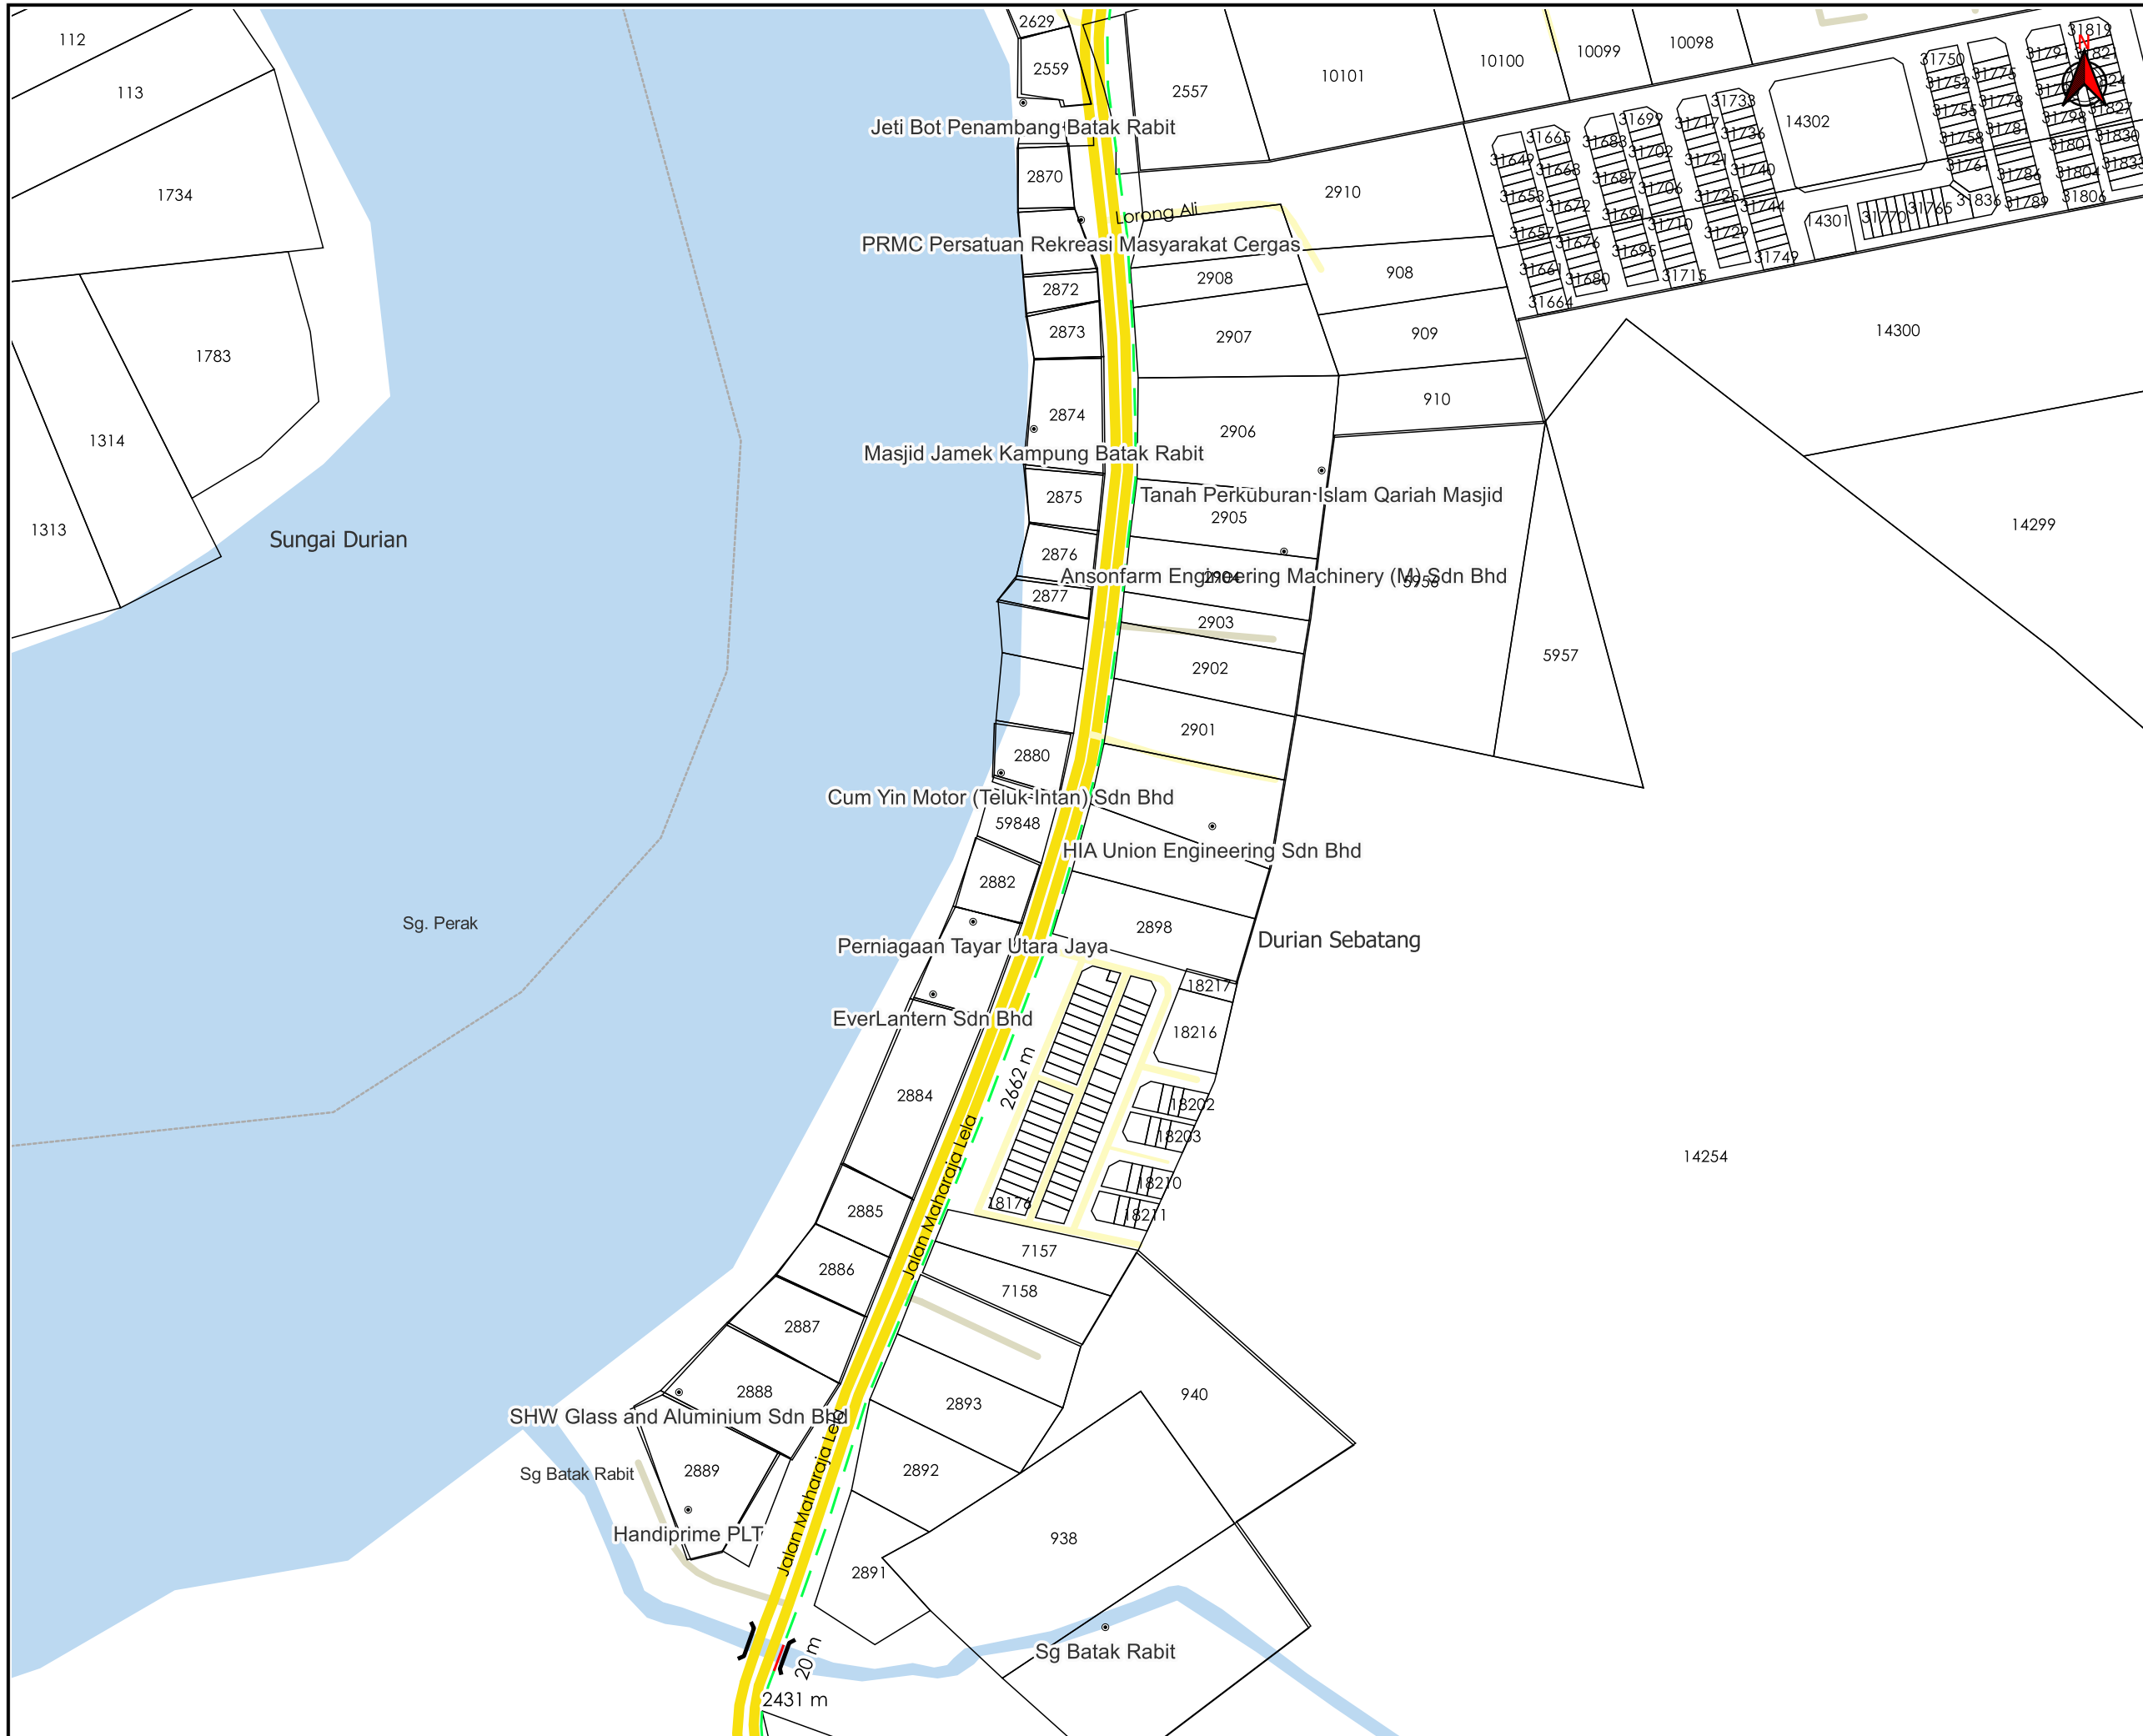

*PENGUKURAN BERDASARKAN JARAK SATELIT



TAJUK PERMOHONAN
 PROJEK SISTEM PENGAGIHAN GAS ASLI KE TELUK INTAN FL STAGE 1/24 (PAKEJ 1) TELUK INTAN, PERAK DARUL RIDZUAN

- PETUNJUK**
- JALAN JKR
 - JALAN PBT
 - JALAN PERSENDIRIAN
 - JAMBATAN
 - GRASS VERGE
 - - - HORIZONTAL DIRECTIONAL DRILLING

PIHAK BERKUASA MELULUS


| | |
|---|---|
|  | JABATAN KERJA RAYA HILIR PERAK |
|  | JABATAN PENGAIRAN DAN SALIRAN HILIR PERAK |

PENYEDIA UTILITI



| | |
|-------------------------|------------------|
| JENIS PELAN | PELAN IZIN LALU |
| PELUKIS PELAN | SYAHMIZA SUHAILA |
| TARIKH DIKELUARKAN | 2024-08-27 |
| MUKA SURAT | 12/15 |
| NO FAIL RUJUKAN | PINDAAN |
| KUDR/GMDSB/A/08/24/0038 | 00 |

*PENGUKURAN BERDASARKAN JARAK SATELIT

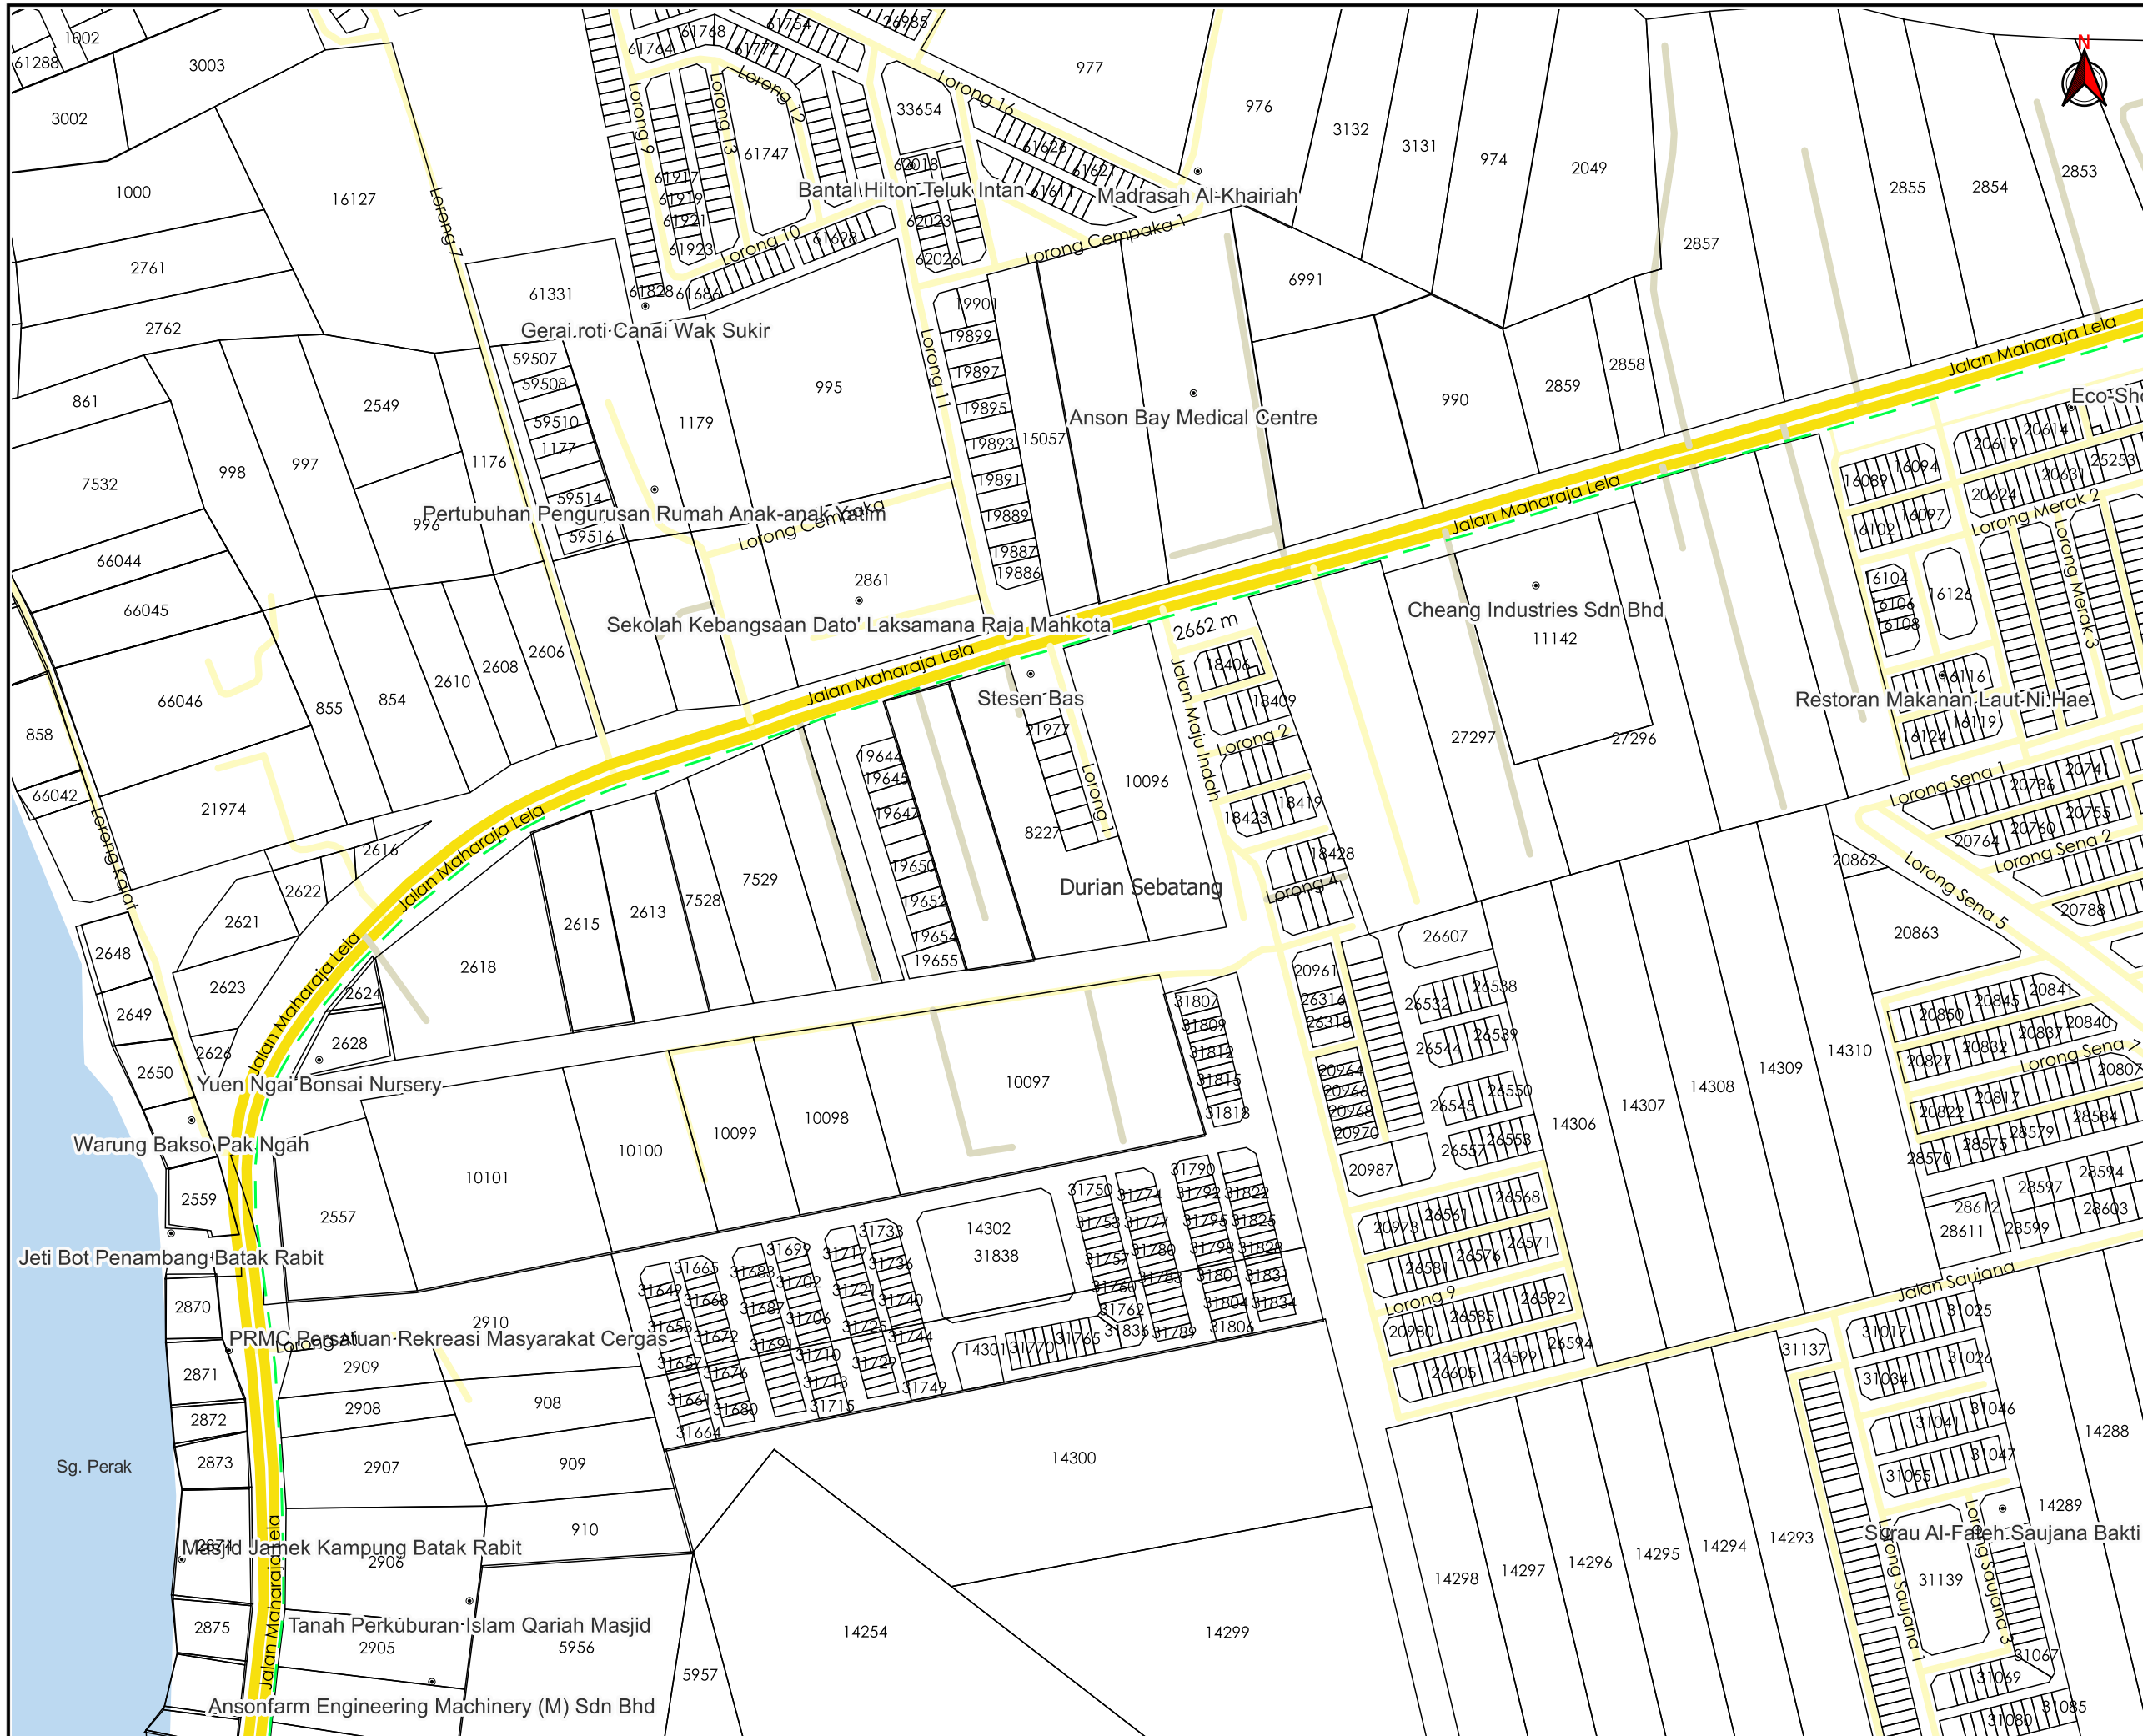

AGENSI PENYELARAS
KORIDOR UTILITI
 DARUL RIDZUAN



TAJUK PERMOHONAN
 PROJEK SISTEM PENGAGIHAN GAS ASLI KE TELUK INTAN FL STAGE 1/24 (PAKEJ 1) TELUK INTAN, PERAK DARUL RIDZUAN

- PETUNJUK**
- JALAN JKR
 - JALAN PBT
 - JALAN PERSENDIRIAN
 - - - GRASS VERGE

PIHAK BERKUASA MELULUS

| | |
|---|---|
|  | JABATAN KERJA RAYA HILIR PERAK |
|  | JABATAN PENGAIRAN DAN SALIRAN HILIR PERAK |

PENYEDIA UTILITI



| | |
|-------------------------|------------------|
| JENIS PELAN | PELAN IZIN LALU |
| PELUKIS PELAN | SYAHMIZA SUHAILA |
| TARIKH DIKELUARKAN | 2024-08-27 |
| MUKA SURAT | 13/15 |
| NO FAIL RUJUKAN | PINDAAN |
| KUDR/GMDSB/A/08/24/0038 | 00 |

*PENGUKURAN BERDASARKAN JARAK SATELIT



AGENSI PENYELARAS
KORIDOR UTILITI
 DARUL RIDZUAN



TAJUK PERMOHONAN
 PROJEK SISTEM PENGAGIHAN GAS ASLI KE TELUK INTAN FL STAGE 1/24 (PAKEJ 1) TELUK INTAN, PERAK DARUL RIDZUAN

- PETUNJUK**
- JALAN JKR
 - JALAN PBT
 - JALAN PERSENDIRIAN
 - - - GRASS VERGE

PIHAK BERKUASA MELULUS


| | |
|---|--|
|  | JABATAN KERJA RAYA HILIR PERAK |
|  | JABATAN PENGALIRAN DAN SALIRAN HILIR PERAK |

PENYEDIA UTILITI



| | |
|-------------------------|------------------|
| JENIS PELAN | PELAN IZIN LALU |
| PELUKIS PELAN | SYAHMIZA SUHAILA |
| TARIKH DIKELUARKAN | 2024-08-27 |
| MUKA SURAT | 14/15 |
| NO FAIL RUJUKAN | PINDAAN |
| KUDR/GMDSB/A/08/24/0038 | 00 |

*PENGUKURAN BERDASARKAN JARAK SATELIT

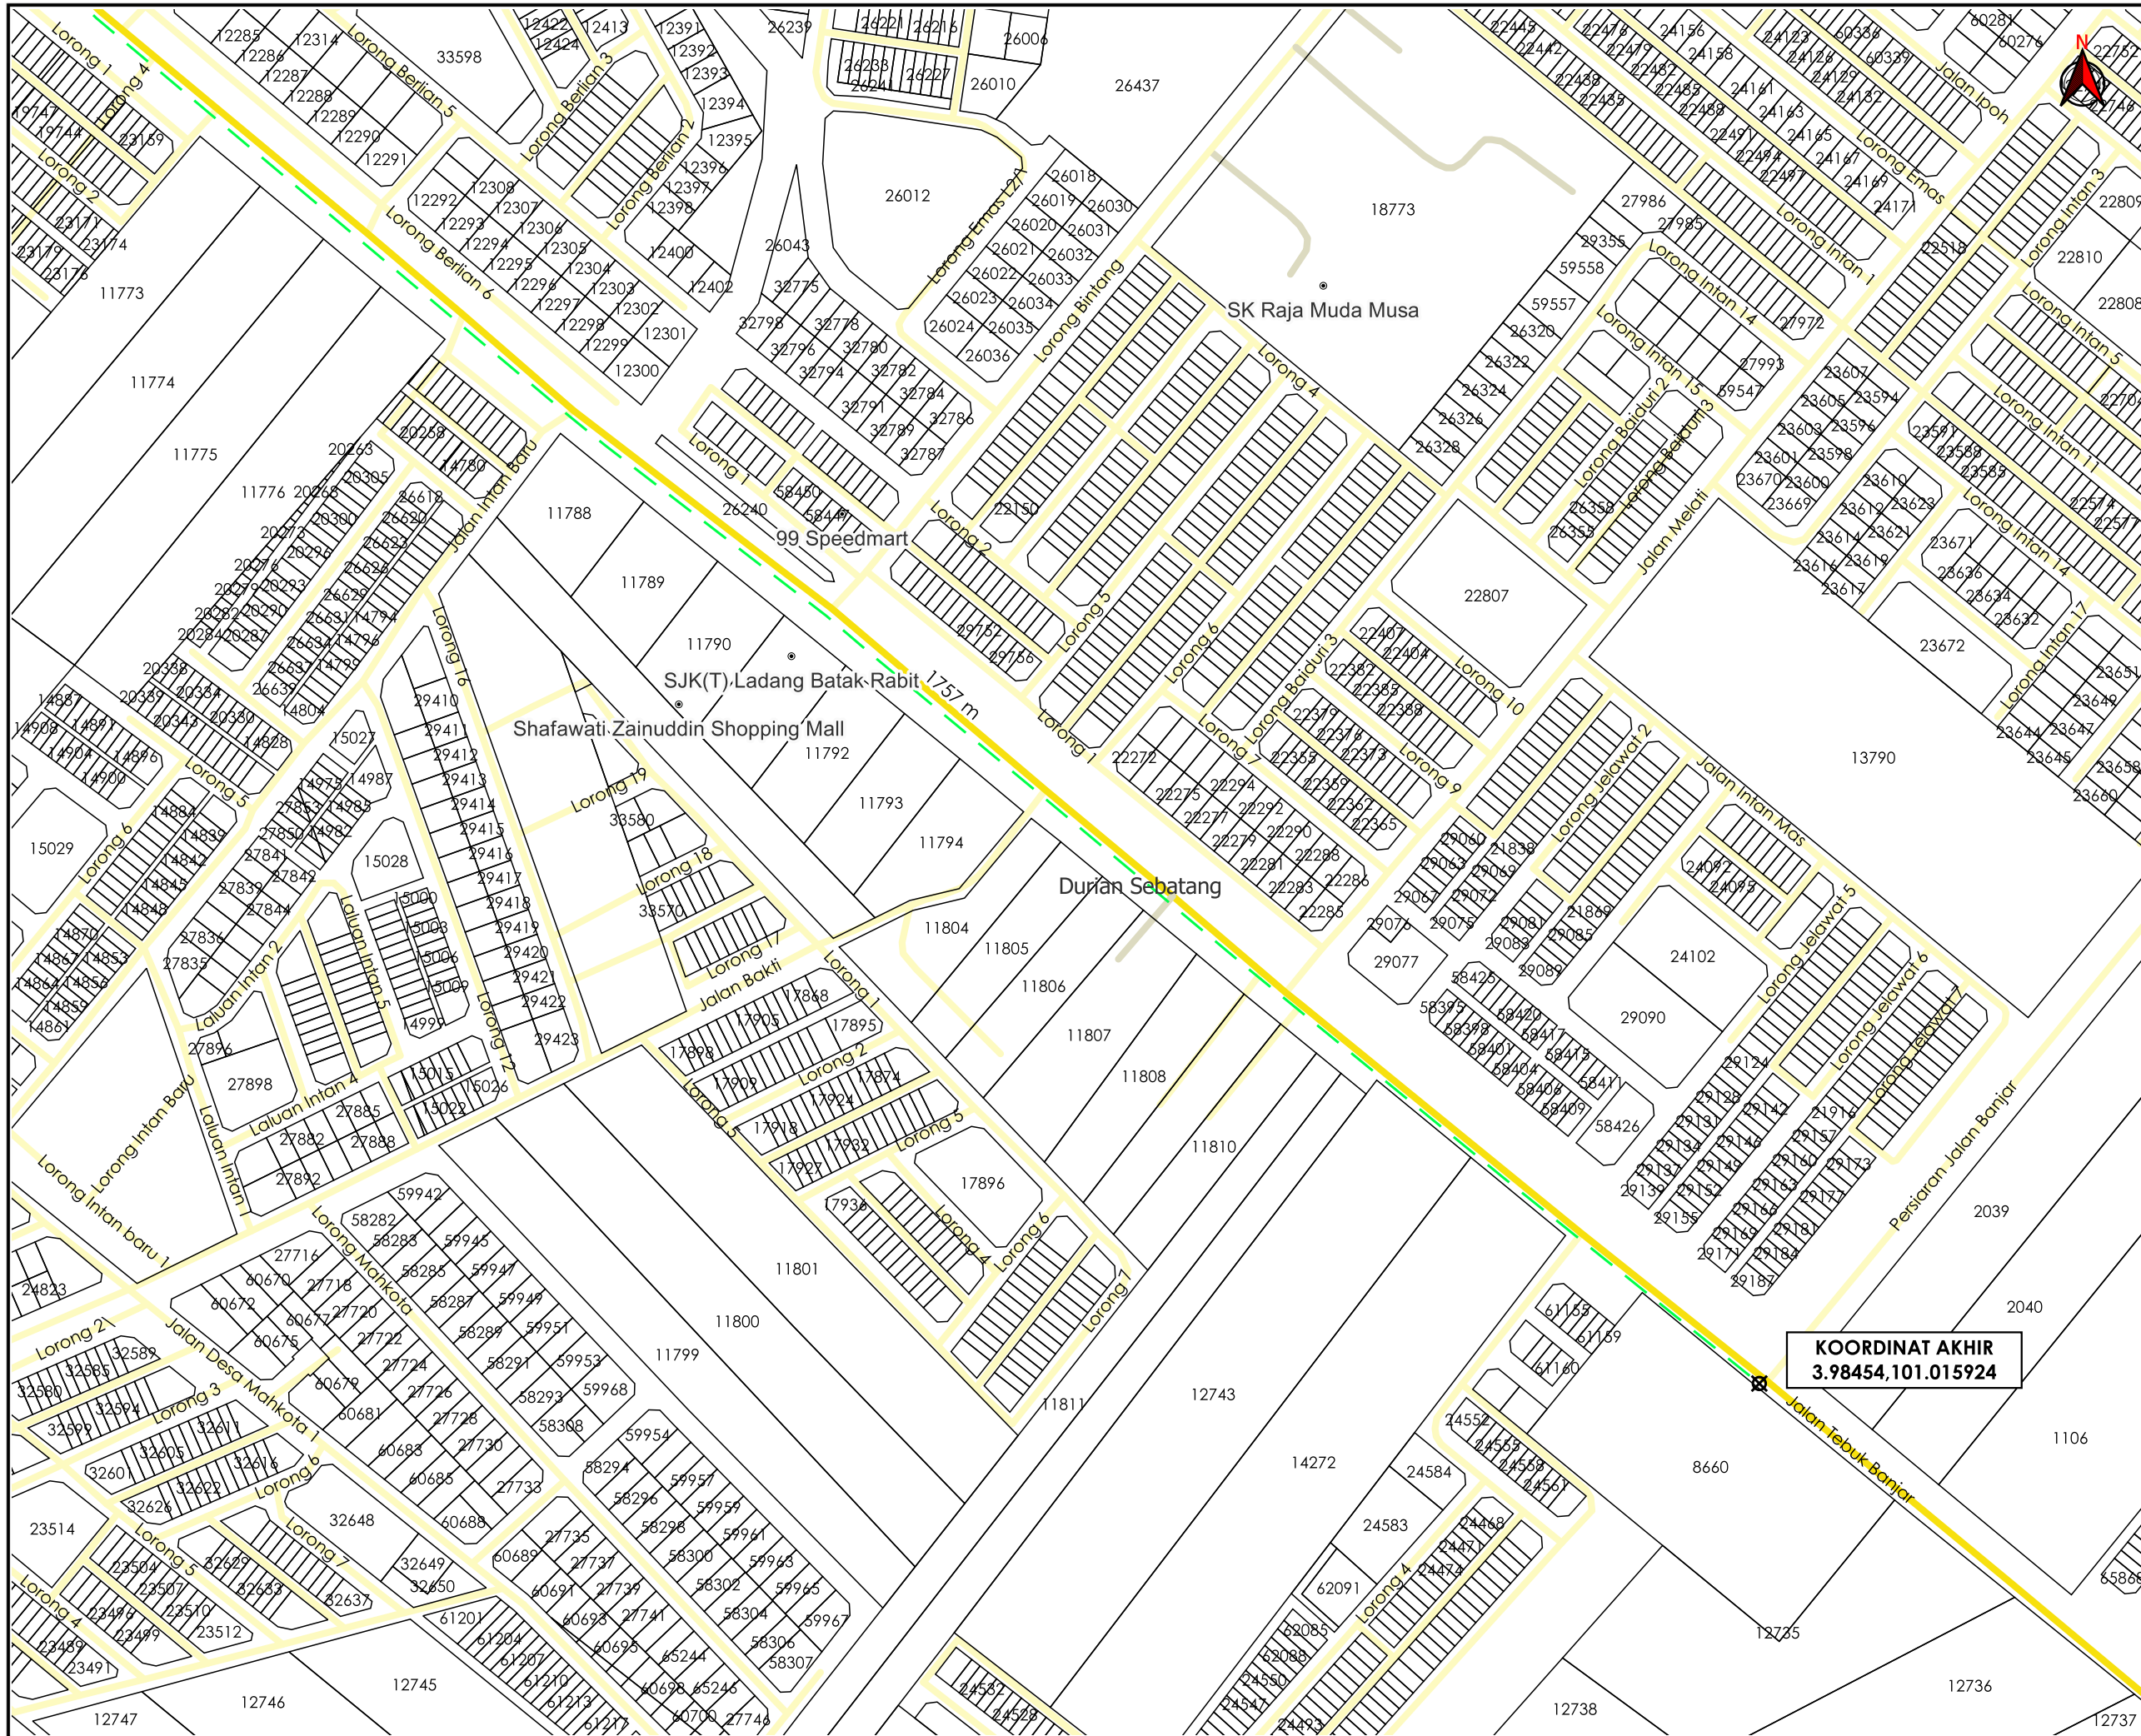

TAJUK PERMOHONAN
 PROJEK SISTEM PENGAGIHAN GAS ASLI KE TELUK INTAN FL STAGE 1/24 (PAKEJ 1) TELUK INTAN, PERAK DARUL RIDZUAN

- PETUNJUK**
- JALAN JKR
 - JALAN PBT
 - JALAN PERSENDIRIAN
 - GRASS VERGE
 - X TITIK MULA/AKHIR

PIHAK BERKUASA MELULUS

| | |
|---|---|
|  | JABATAN KERJA RAYA HILIR PERAK |
|  | JABATAN PENGAIRAN DAN SALIRAN HILIR PERAK |
| | |
| | |

PENYEDIA UTILITI



| | |
|-------------------------|------------------|
| JENIS PELAN | PELAN IZIN LALU |
| PELUKIS PELAN | SYAHMIZA SUHAILA |
| TARIKH DIKELUARKAN | 2024-08-27 |
| MUKA SURAT | 15/15 |
| NO FAIL RUJUKAN | PINDAAN |
| KUDR/GMDSB/A/08/24/0038 | 00 |

KOORDINAT AKHIR
 3.98454, 101.015924

***PENGUKURAN BERDASARKAN JARAK SATELIT**