


**KORIDOR  
UTILITI**  
DARUL RIDZUAN



**NRP FTTH TIN\_CXXX FELCRA ESTATE CHANGKAT JONG,  
KERJA-KERJA MENANAM TIANG KONKRIT SEBANYAK 44  
BATANG DI SEPANJANG JALAN KAMPUNG TERSUSUN BATU  
5, GOPENG**

**PELAN IZIN LALU**

**NO FAIL RUJUKAN  
KUDR/TMBB/A/11/24/0111**

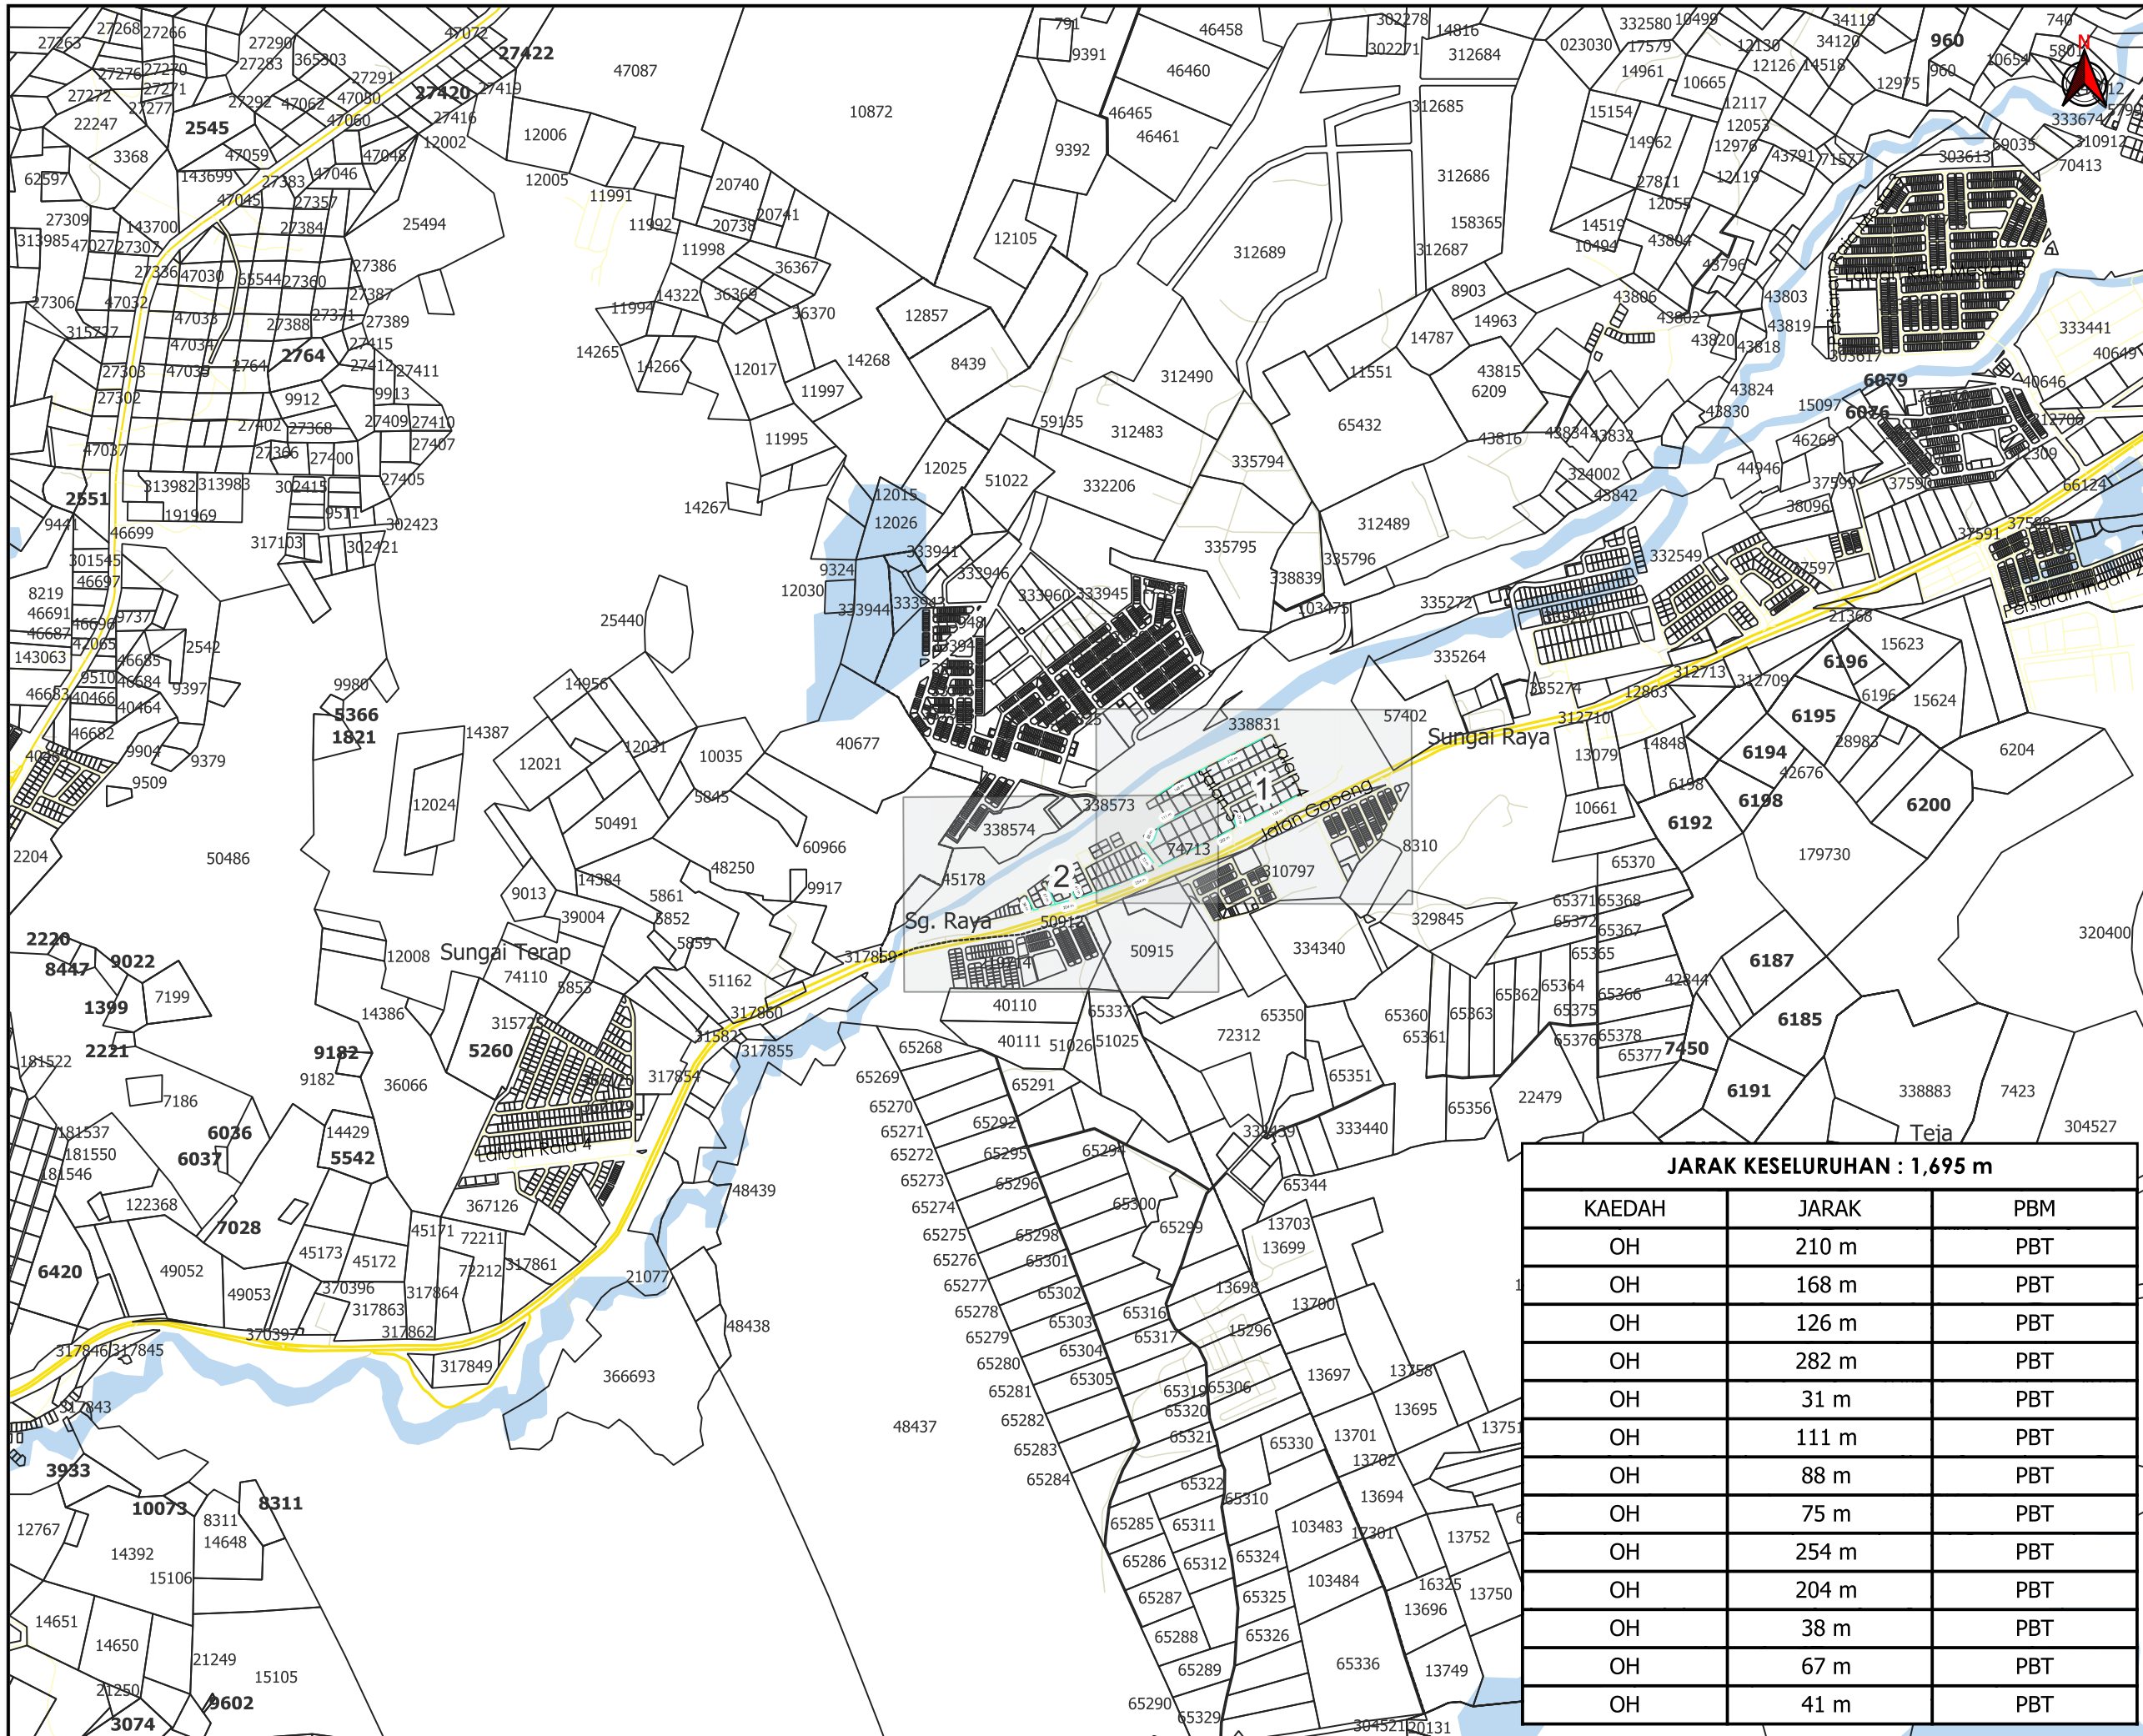

**TAJUK PERMOHONAN**  
 NRP FITH TIN CXXX FELCRA ESTATE CHANGKAT JONG,  
 KERJA-KERJA MENANAM TIANG KONKRIT SEBANYAK 44  
 BATANG DI SEPANJANG JALAN KAMPUNG TERUSUSN  
 BATU 5, GOPENG

**PETUNJUK**

|  |                    |
|--|--------------------|
|  | JALAN JKR          |
|  | JALAN PBT          |
|  | JALAN PERSENDIRIAN |
|  | KABEL FIBRE OPTIK  |

**PIHAK BERKUASA MELULUS**  
 **MAJLIS BANDARAYA IPOH**


**PENYEDIA UTILITI**  


**JARAK KESELURUHAN : 1,695 m**

| KAEDAH | JARAK | PBM |
|--------|-------|-----|
| OH     | 210 m | PBT |
| OH     | 168 m | PBT |
| OH     | 126 m | PBT |
| OH     | 282 m | PBT |
| OH     | 31 m  | PBT |
| OH     | 111 m | PBT |
| OH     | 88 m  | PBT |
| OH     | 75 m  | PBT |
| OH     | 254 m | PBT |
| OH     | 204 m | PBT |
| OH     | 38 m  | PBT |
| OH     | 67 m  | PBT |
| OH     | 41 m  | PBT |

|                               |                        |
|-------------------------------|------------------------|
| <b>JENIS PELAN</b>            | <b>PELAN IZIN LALU</b> |
| <b>PELUKIS PELAN</b>          | <b>NOR ALIA</b>        |
| <b>TARIKH DIKELUARKAN</b>     | <b>2024-11-12</b>      |
| <b>MUKA SURAT</b>             | <b>0/2</b>             |
| <b>NO FAIL RUJUKAN</b>        | <b>PINDAAN</b>         |
| <b>KUDR/TMBB/A/11/24/0111</b> | <b>00</b>              |

\*PENGUKURAN BERDASARKAN JARAK SATELIT

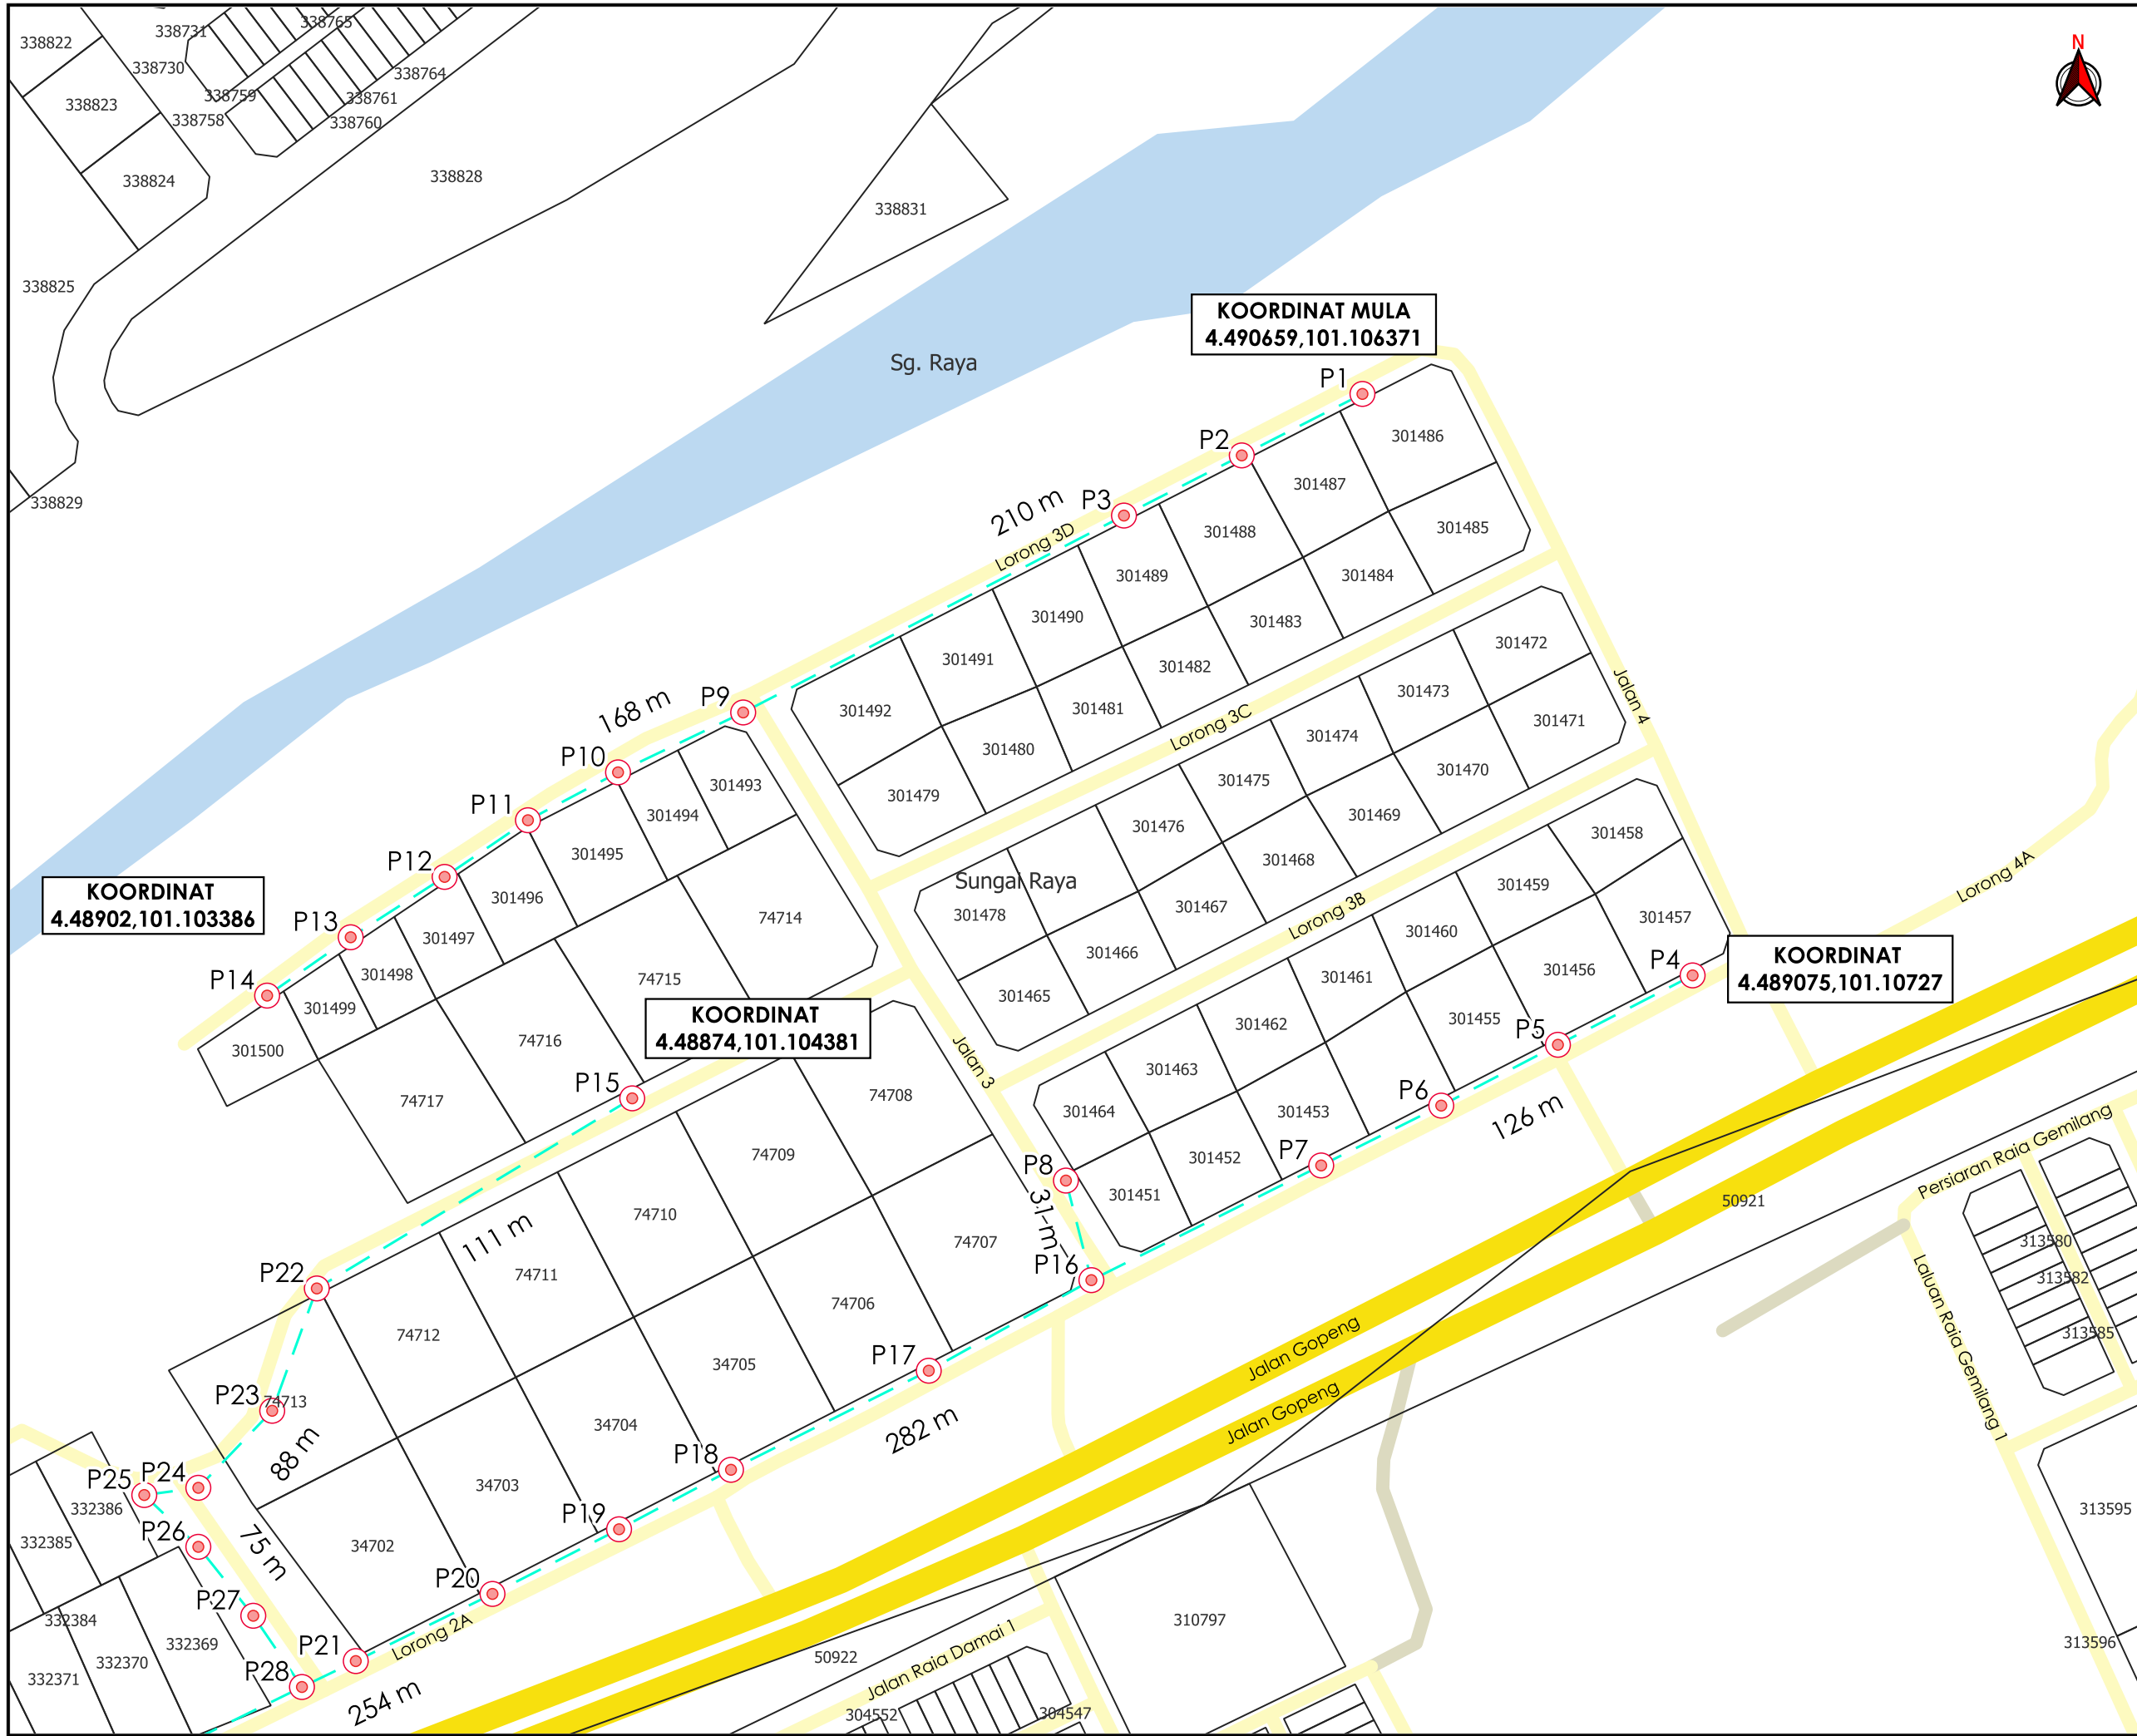

**TAJUK PERMOHONAN**  
 NRP FITH TIN CXXX FELCRA ESTATE CHANGKAT JONG,  
 KERJA-KERJA MENANAM TIANG KONKRIT SEBANYAK 44  
 BATANG DI SEPANJANG JALAN KAMPUNG TERSUSUN  
 BATU 5, GOPENG

**PETUNJUK**

|  |                    |
|--|--------------------|
|  | JALAN JKR          |
|  | JALAN PBT          |
|  | JALAN PERSENDIRIAN |
|  | KABEL FIBRE OPTIK  |
|  | TIANG CADANGAN     |

**PIHAK BERKUASA MELULUS**


**MAJLIS BANDARAYA IPOH**

**PENYEDIA UTILITI**



|                        |                 |
|------------------------|-----------------|
| JENIS PELAN            | PELAN IZIN LALU |
| PELUKIS PELAN          | NOR ALIA        |
| TARIKH DIKELUARKAN     | 2024-11-12      |
| MUKA SURAT             | 1/2             |
| NO FAIL RUJUKAN        | PINDAAN         |
| KUDR/TMBB/A/11/24/0111 | <b>00</b>       |

\*PENGUKURAN BERDASARKAN JARAK SATELIT

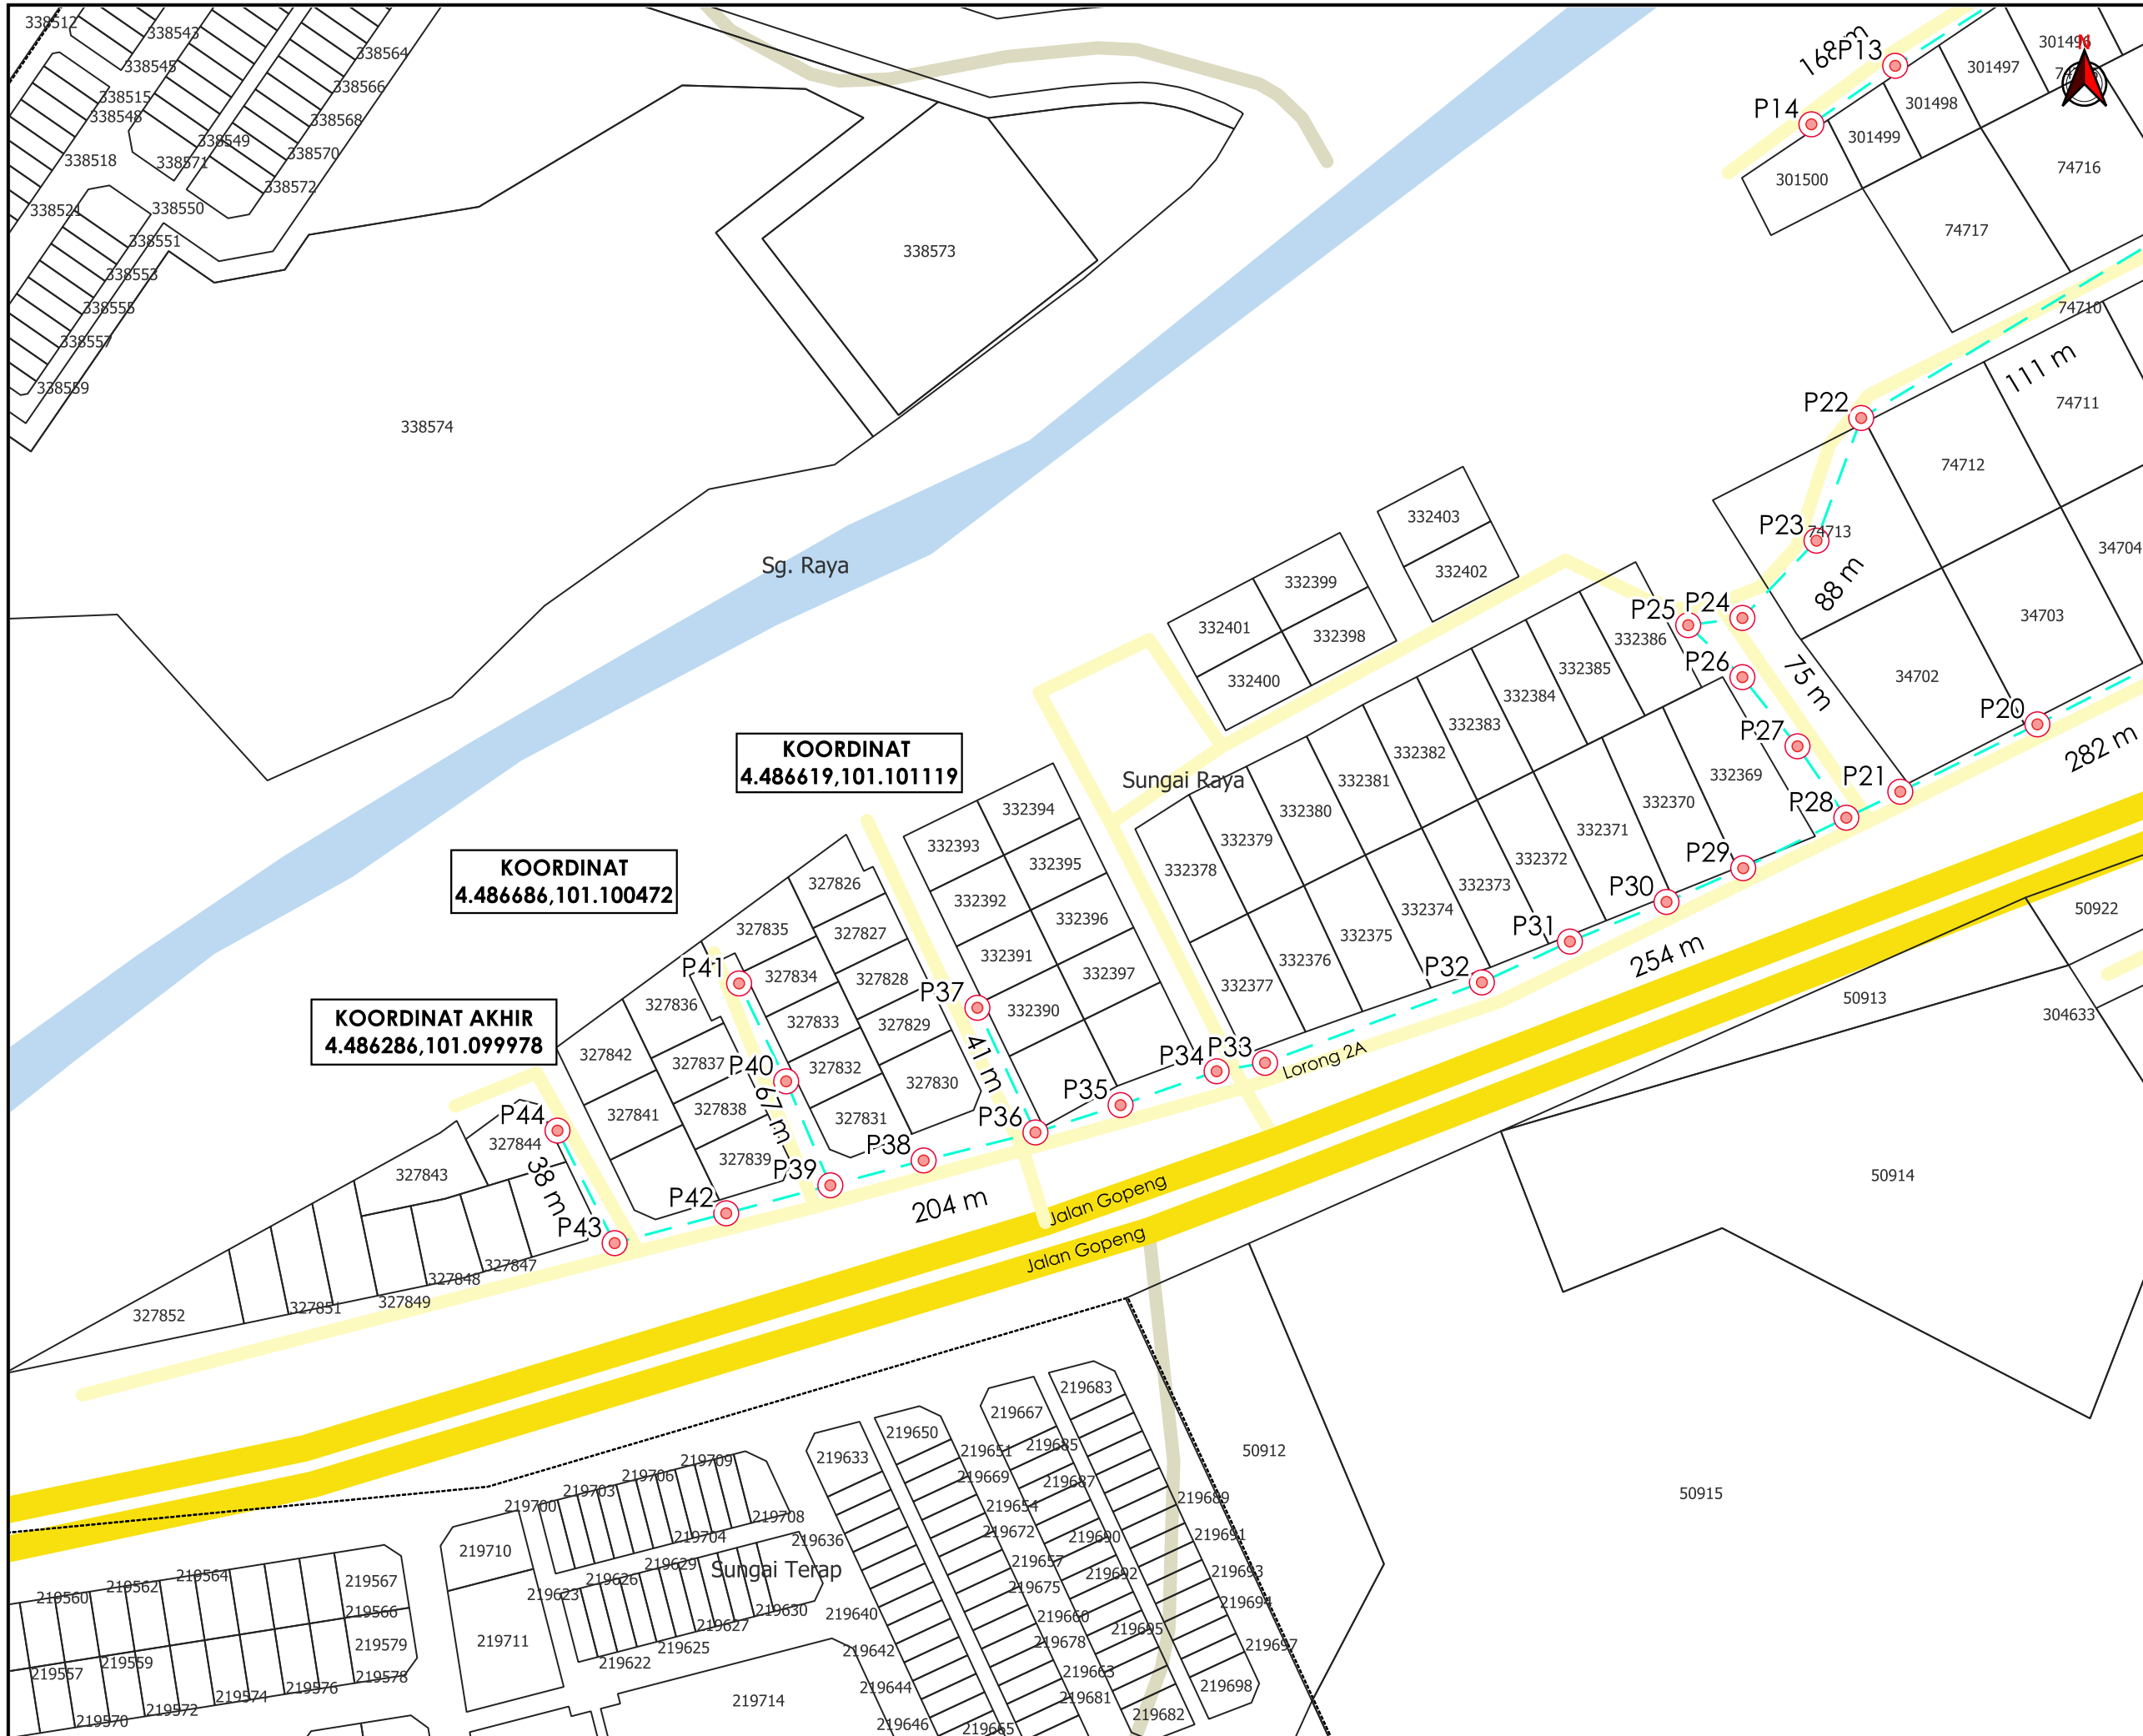

**KOORDINAT**  
4.486619,101.101119

**KOORDINAT**  
4.486686,101.100472

**KOORDINAT AKHIR**  
4.486286,101.099978

AGENSI PENYELARAS  
**KORIDOR UTILITI**  
DARUL RIDZUAN



**TAJUK PERMOHONAN**  
NRP FITH TIN CXXX FELCRA ESTATE CHANGKAT JONG,  
KERJA-KERJA MENANAM TIANG KONKRIT SEBANYAK 44  
BATANG DI SEPANJANG JALAN KAMPUNG TERSUSUN  
BATU 5, GOPENG

- PETUNJUK**
- JALAN JKR
  - JALAN PBT
  - JALAN PERSENDIRIAN
  - KABEL FIBRE OPTIK
  - TIANG CADANGAN

**PIHAK BERKUASA MELULUS**



**MAJLIS BANDARAYA IPOH**

**PENYEDIA UTILITI**



|                               |                        |
|-------------------------------|------------------------|
| <b>JENIS PELAN</b>            | <b>PELAN IZIN LALU</b> |
| <b>PELUKIS PELAN</b>          | <b>NOR ALIA</b>        |
| <b>TARIKH DIKELUARKAN</b>     | <b>2024-11-12</b>      |
| <b>MUKA SURAT</b>             | <b>2/2</b>             |
| <b>NO FAIL RUJUKAN</b>        | <b>PINDAAN</b>         |
| <b>KUDR/TMBB/A/11/24/0111</b> | <b>00</b>              |

\*PENGUKURAN BERDASARKAN JARAK SATELIT

**BORANG ULASAN PELAN IZIN LALU**

|                         |                               |
|-------------------------|-------------------------------|
| <b>NO FAIL</b>          | <b>KUDR/TMBB/A/11/24/0111</b> |
| <b>DAERAH</b>           | <b>SUNGAI RAYA, KINTA</b>     |
| <b>PENYEDIA UTILITI</b> | <b>TMB</b>                    |
| <b>PENYEDIA PELAN</b>   | <b>NOR ALIA</b>               |
| <b>TARIKH PELAN</b>     | <b>12/11/2024</b>             |

**ULASAN PELAN:**

| <b>BIL</b> | <b>ULASAN</b>   |
|------------|---|
| 1.         | MINTA PIHAK PKD MEMBUAT SEMAKAN SEMULA SEMASA LTA ANTARA KAEDAH YANG DILAMPIRKAN OLEH PEMOHON DALAM TP.       |
| 2.         | TP YANG DILAMPIRKAN OLEH PEMOHON TIDAK LENGKAP. TP TERSEBUT TIDAK NYATAKAN KAEDAH OH DALAM PELAN TP TERSEBUT. |
|            |   |
|            |   |
|            |   |