


**KORIDOR
UTILITI**
DARUL RIDZUAN



**NRP FTTH TIN_CXXX FELCRA ESTATE CHANGKAT JONG,
KERJA-KERJA MENANAM TIANG KONKRIT SEBANYAK 44
BATANG DI SEPANJANG JALAN KAMPUNG TERSUSUN BATU
5, GOPENG**

PELAN IZIN LALU

**NO FAIL RUJUKAN
KUDR/TMBB/A/11/24/0111**

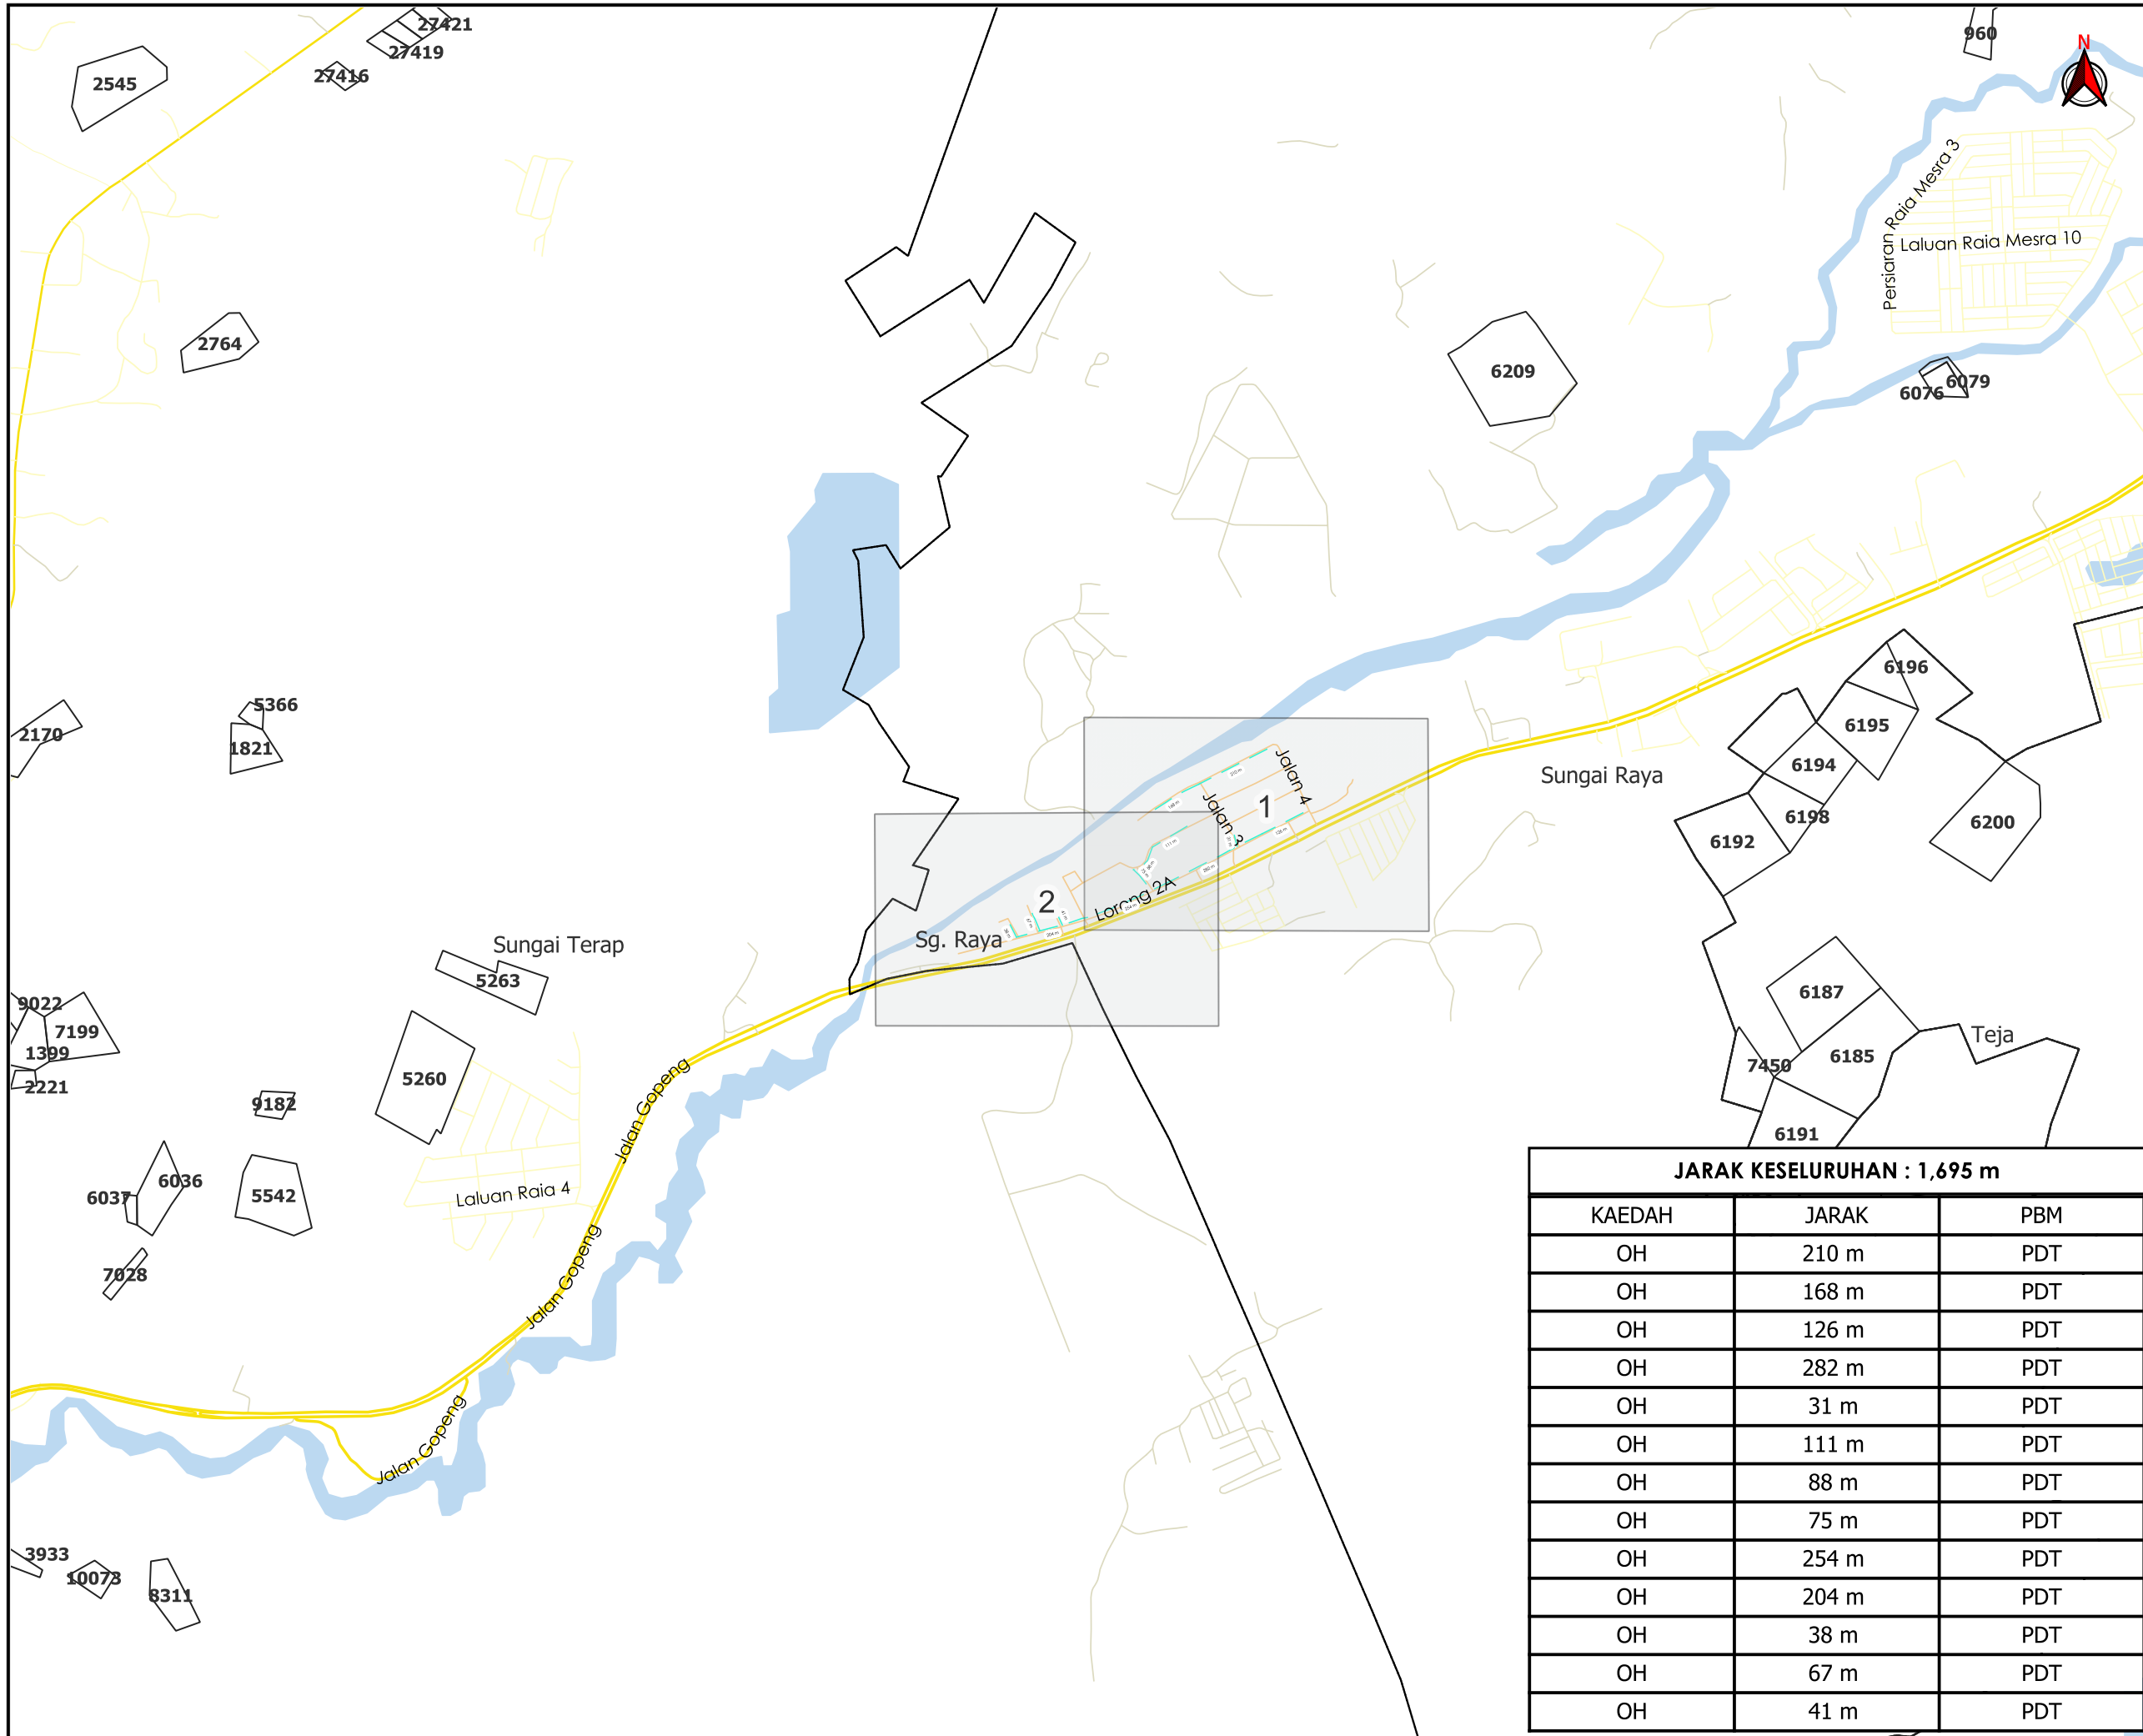

TAJUK PERMOHONAN
 NRP FITH TIN CXXX FELCRA ESTATE CHANGKAT JONG,
 KERJA-KERJA MENANAM TIANG KONKRIT SEBANYAK 44
 BATANG DI SEPANJANG JALAN KAMPUNG TERSUSUN
 BATU 5, GOPENG

PETUNJUK

- JALAN JKR
- JALAN PBT
- JALAN PERSENDIRIAN
- JALAN PEJABAT DAERAH
- - - KABEL FIBRE OPTIK

PIHAK BERKUASA MELULUS

	PEJABAT DAERAH DAN TANAH KINTA, BATU GAJAH

PENYEDIA UTILITI




JENIS PELAN	PELAN IZIN LALU
PELUKIS PELAN	NOR ALIA
TARIKH DIKELUARKAN	2024-11-25
MUKA SURAT	0/2
NO FAIL RUJUKAN KUDR/TMBB/A/11/24/0111	PINDAAN 00


JARAK KESELURUHAN : 1,695 m

KAEDAH	JARAK	PBM
OH	210 m	PDT
OH	168 m	PDT
OH	126 m	PDT
OH	282 m	PDT
OH	31 m	PDT
OH	111 m	PDT
OH	88 m	PDT
OH	75 m	PDT
OH	254 m	PDT
OH	204 m	PDT
OH	38 m	PDT
OH	67 m	PDT
OH	41 m	PDT

*PENGUKURAN BERDASARKAN JARAK SATELIT

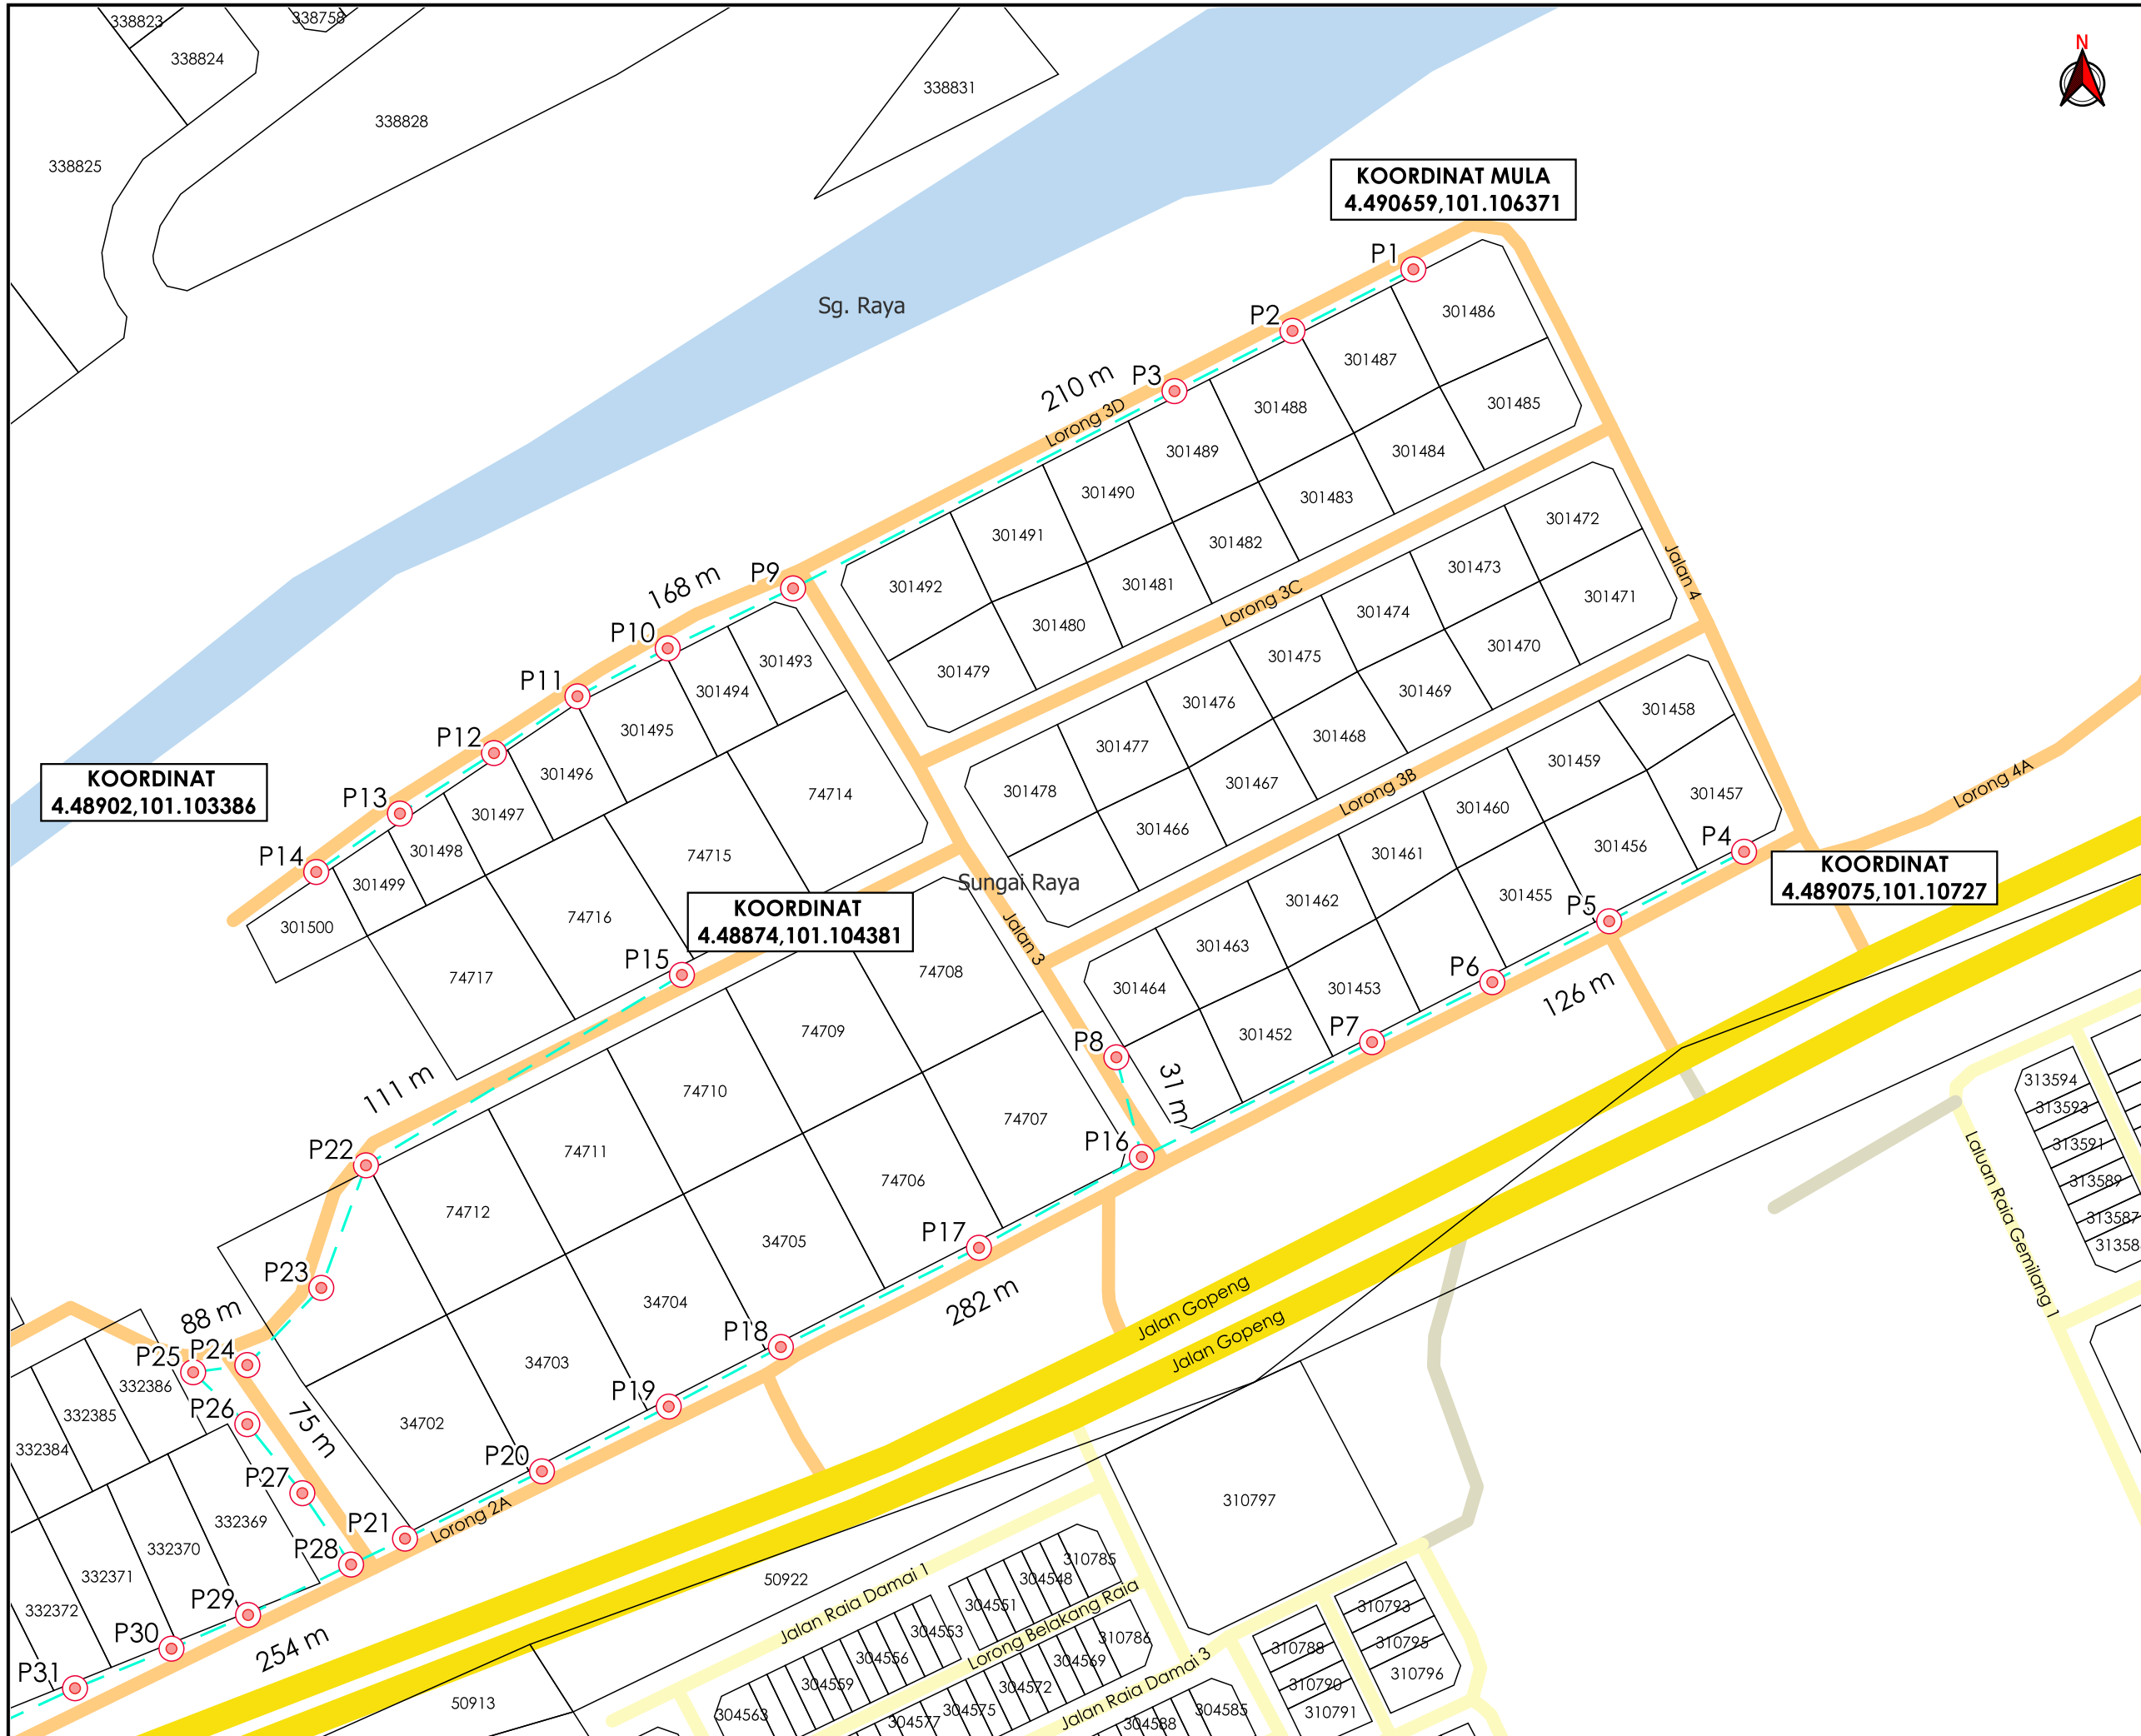

AGENSI PENYELARAS
KORIDOR UTILITI
 DARUL RIDZUAN

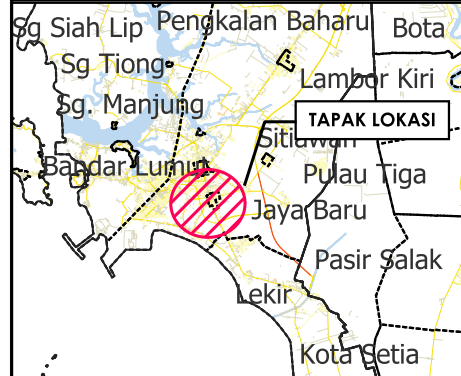

TAJUK PERMOHONAN
 NRP FITH TIN CXXX FELCRA ESTATE CHANGKAT JONG,
 KERJA-KERJA MENANAM TIANG KONKRIT SEBANYAK 44
 BATANG DI SEPANJANG JALAN KAMPUNG TERSUSUN
 BATU 5, GOPENG

PETUNJUK

- JALAN JKR
- JALAN PBT
- JALAN PERSENDIRIAN
- JALAN PEJABAT DAERAH
- - - KABEL FIBRE OPTIK
- TIANG CADANGAN


PIHAK BERKUASA MELULUS

	PEJABAT DAERAH DAN TANAH KINTA, BATU GAJAH

PENYEDIA UTILITI

JENIS PELAN	PELAN IZIN LALU
PELUKIS PELAN	NOR ALIA
TARIKH DIKELUARKAN	2024-11-25
MUKA SURAT	1/2
NO FAIL RUJUKAN KUDR/TMBB/A/11/24/0111	PINDAAN 00

*PENGUKURAN BERDASARKAN JARAK SATELIT

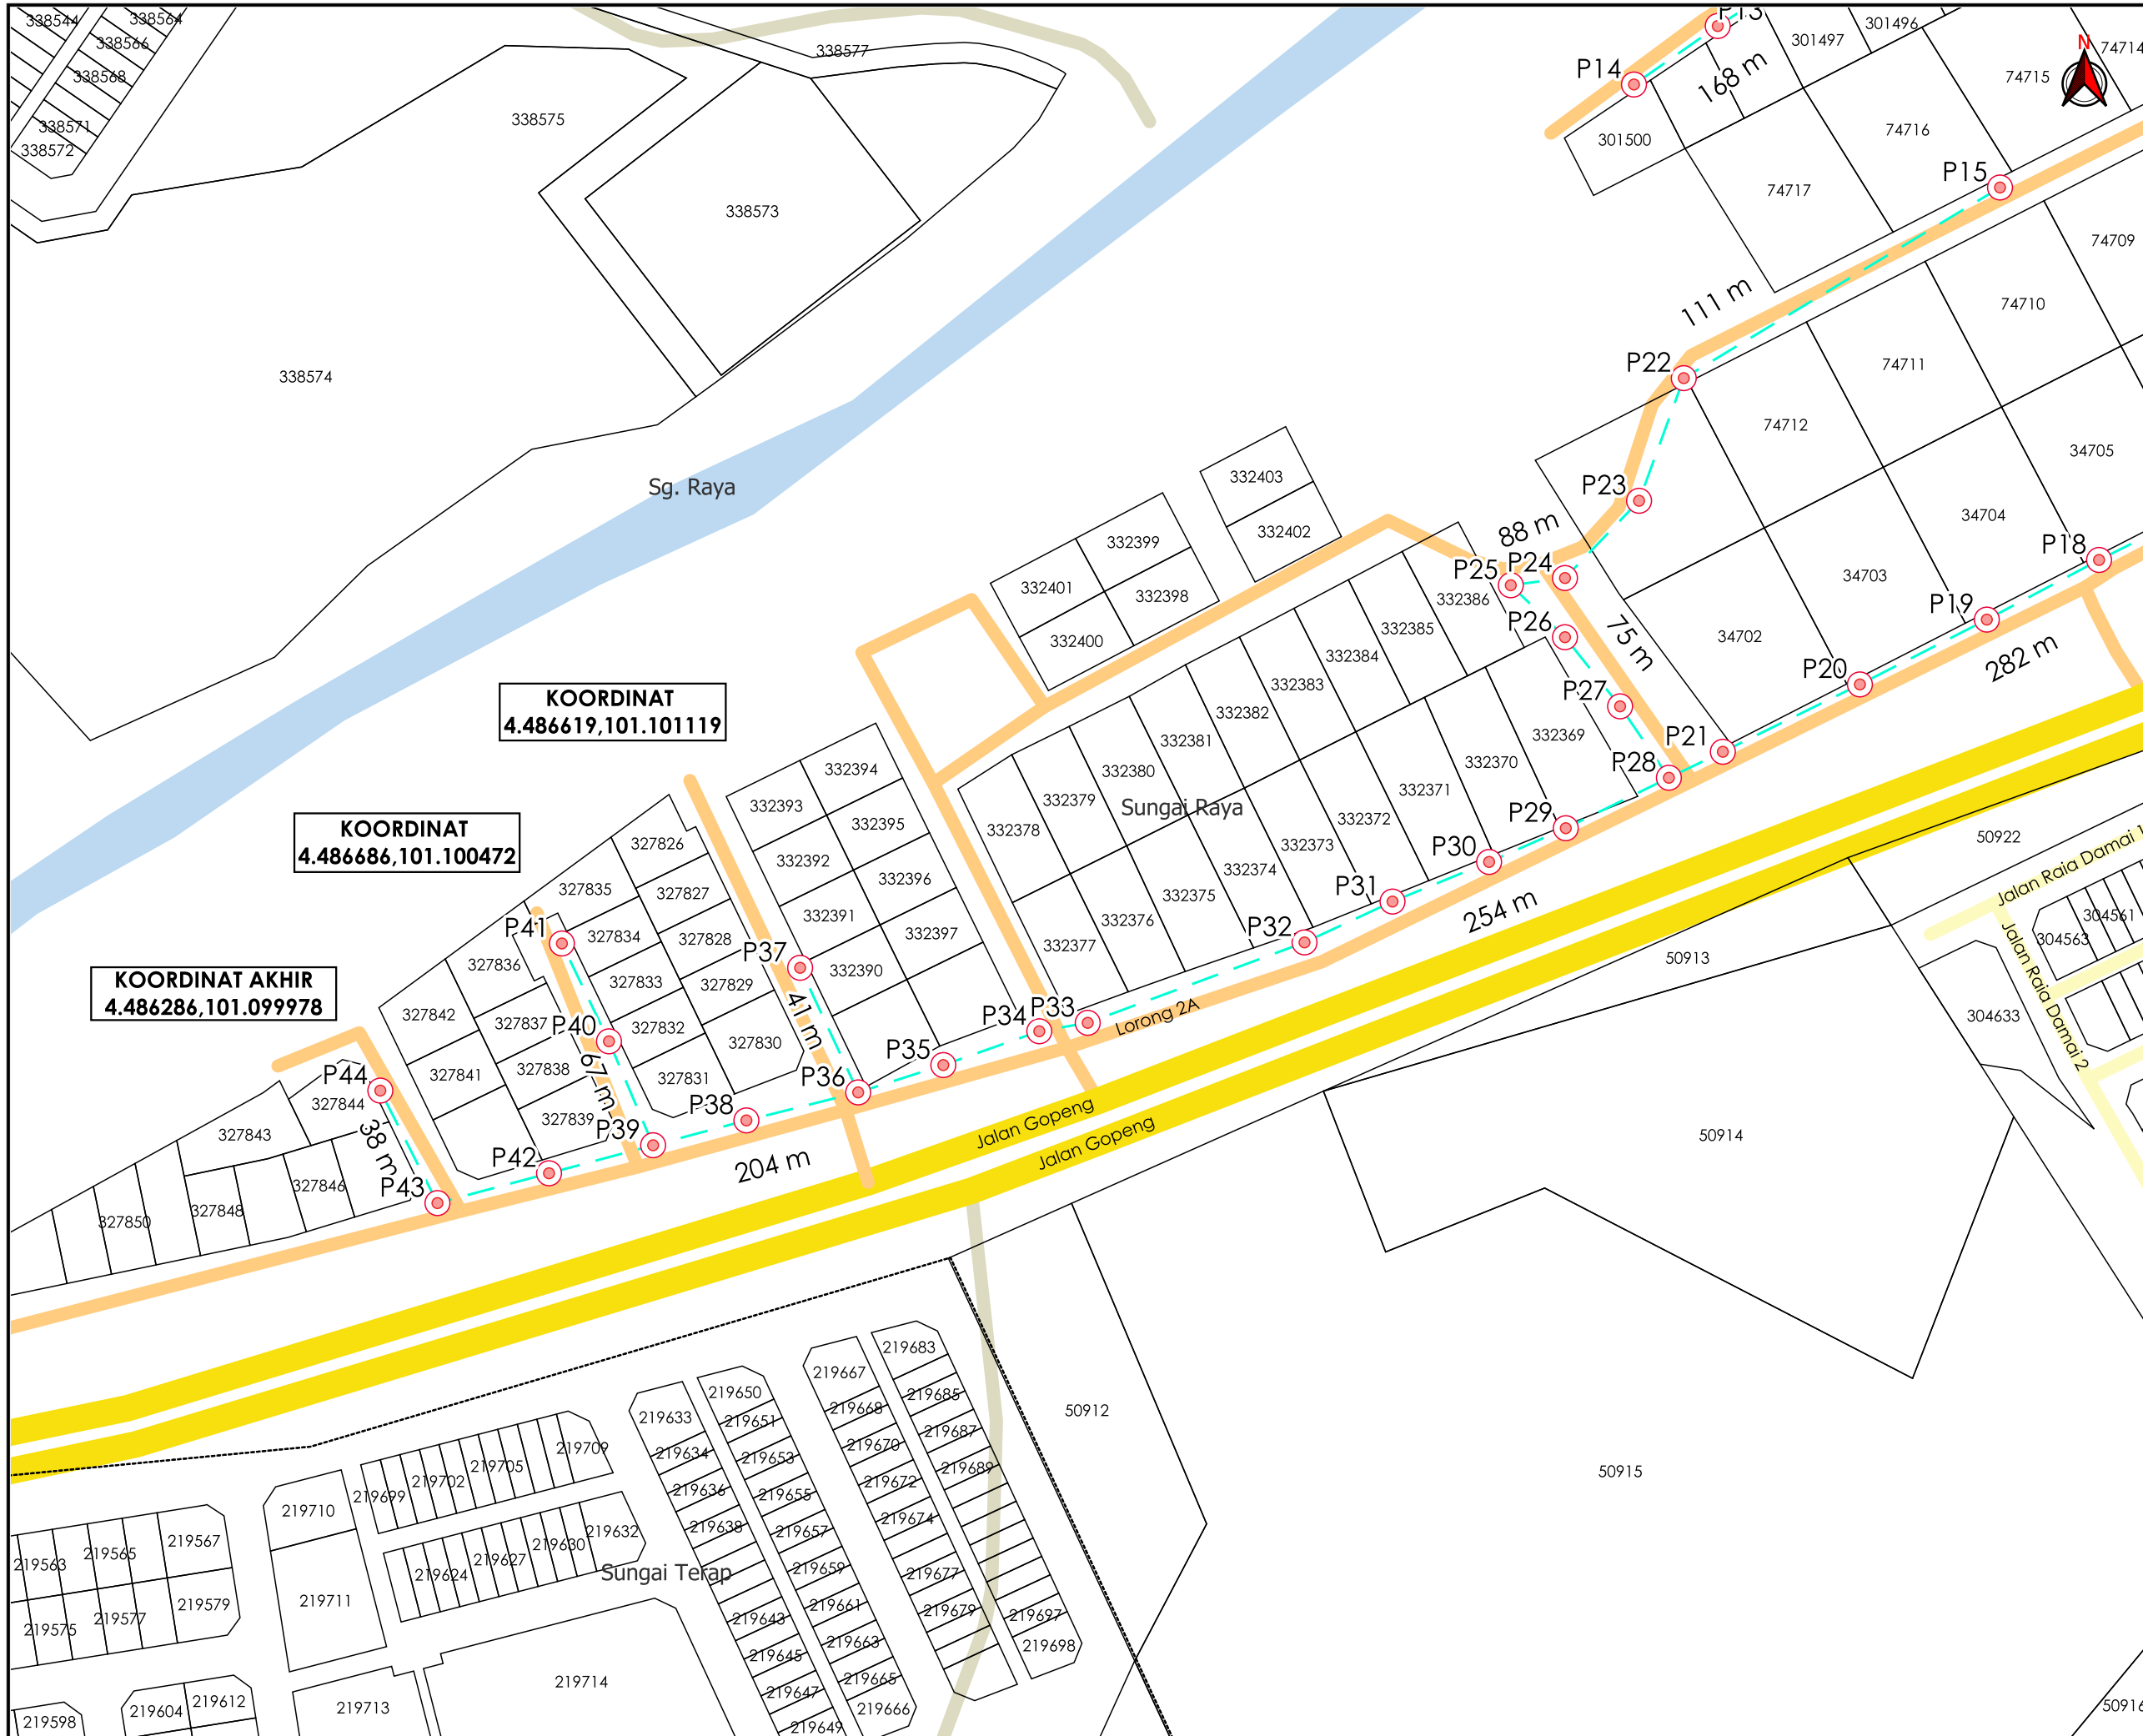

AGENSI PENYELARAS
KORIDOR UTILITI
 DARUL RIDZUAN




TAJUK PERMOHONAN
 NRP FITH TIN CXXX FELCRA ESTATE CHANGKAT JONG,
 KERJA-KERJA MENANAM TIANG KONKRIT SEBANYAK 44
 BATANG DI SEPANJANG JALAN KAMPUNG TERSUSUN
 BATU 5, GOPENG


PETUNJUK

- JALAN JKR
- JALAN PBT
- JALAN PERSENDIRIAN
- JALAN PEJABAT DAERAH
- - - KABEL FIBRE OPTIK
- TIANG CADANGAN

PIHAK BERKUASA MELULUS

 **PEJABAT DAERAH DAN TANAH
KINTA, BATU GAJAH**

PENYEDIA UTILITI



JENIS PELAN	PELAN IZIN LALU
PELUKIS PELAN	NOR ALIA
TARIKH DIKELUARKAN	2024-11-25
MUKA SURAT	2/2
NO FAIL RUJUKAN	PINDAAN
KUDR/TMBB/A/11/24/0111	00

*PENGUKURAN BERDASARKAN JARAK SATELIT