

**KORIDOR
UTILITI**
DARUL RIDZUAN




**TENAGA
NASIONAL**

**PERMOHONAN IZIN LALU BAGI BEKALAN ELECTRIK BAGI
CADANGAN MENBINA SEBUAH BANGUNAN SETINGKAT
UNTUK PUSAT JUALAN BAHAN-BAHAN BAKERI DAN KEK DI
ATAS PT285716, JALAN PRIMA MERU 1, ARENA PRIMA MERU ,
30020, IPOH ,PERAK DARUL RIDZUAN UNTUK TETUAN SRI
MANIS SDN BHD**

PELAN IZIN LALU

**NO FAIL RUJUKAN
KUDR/TNBB/B/01/25/0075**

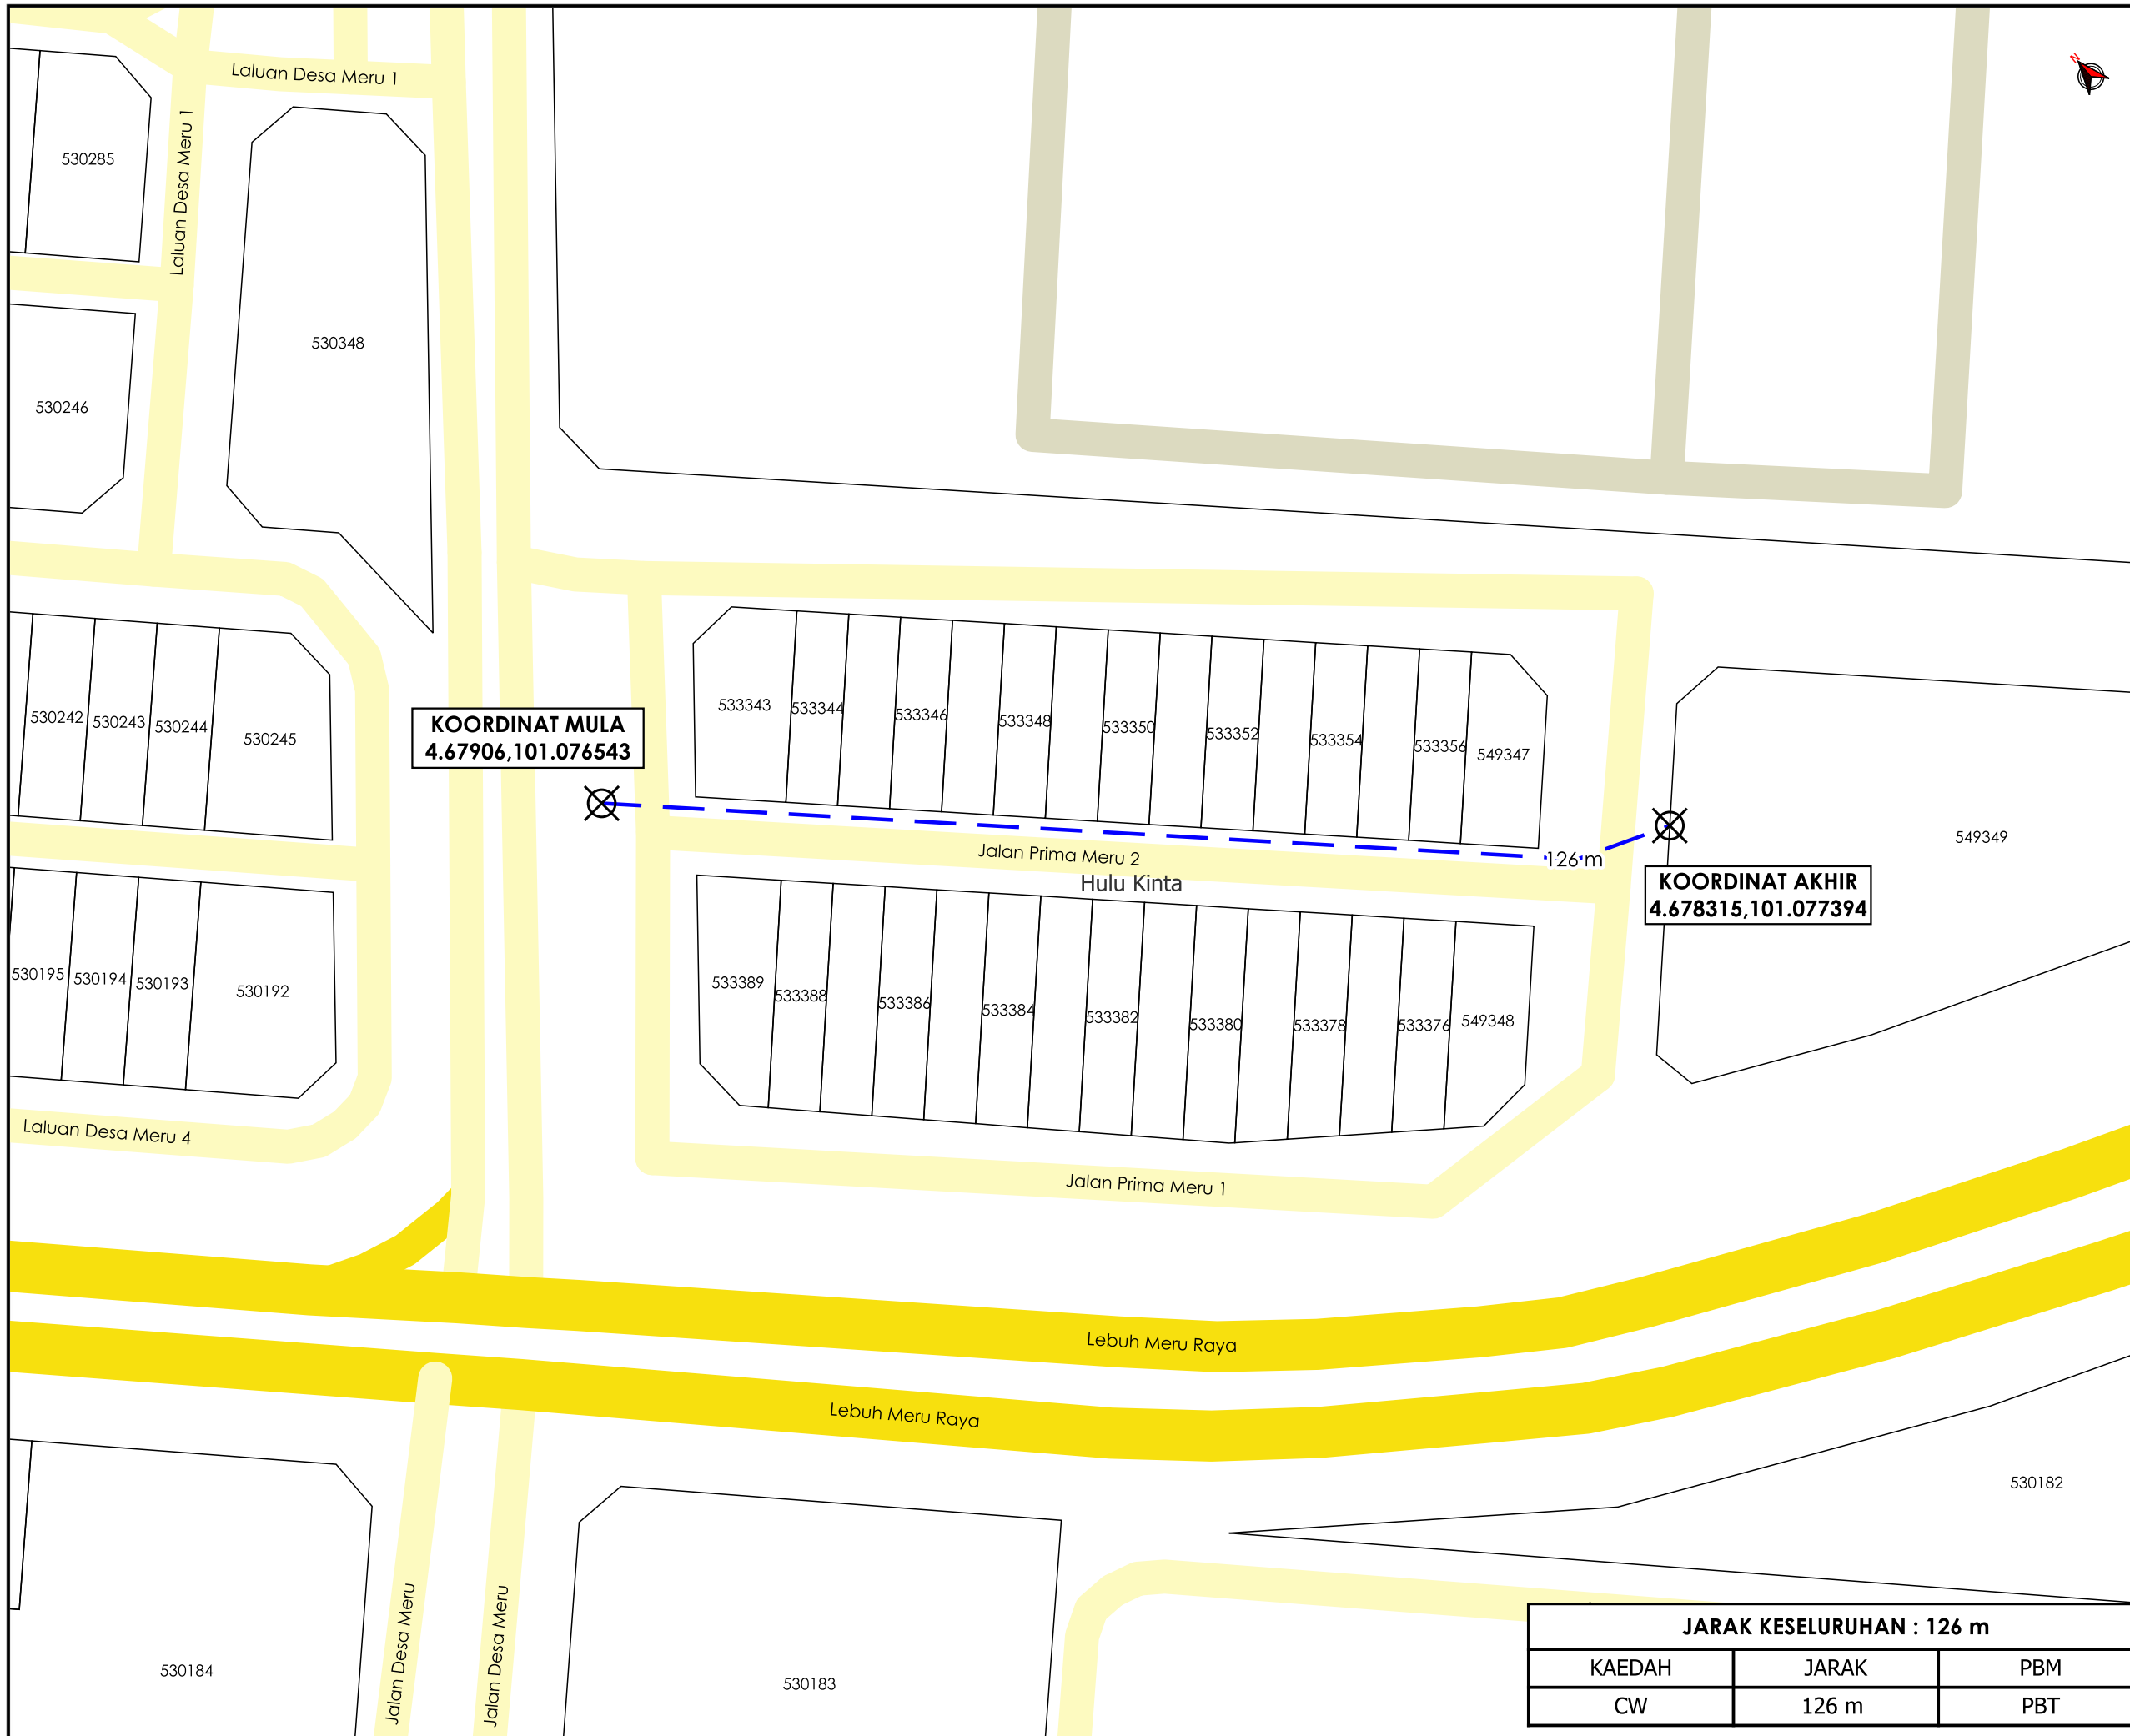

TAJUK PERMOHONAN
 PERMOHONAN IZIN LALU BAGI BEKALAN ELECTRIK BAGI CADANGAN MENBINA SEBUAH BANGUNAN SETINGKAT UNTUK PUSAT JUALAN BAHAN-BAHAN BAKERI DAN KEK DI ATAS PT285716, JALAN PRIMA MERU 1, ARENA PRIMA MERU, 30020, IPOH, PERAK DARUL RIDZUAN UNTUK TETUAN SRI MANIS SDN BHD

- PETUNJUK**
- JALAN JKR
 - JALAN PBT
 - JALAN PERSENDIRIAN
 - CARRIAGE WAY
 - ⊗ TITIK MULA/AKHIR

PIHAK BERKUASA MELULUS

	MAJLIS BANDARAYA IPOH



JENIS PELAN	PELAN IZIN LALU
PELUKIS PELAN	NOR ALIA
TARIKH DIKELUARKAN	2025-01-22
MUKA SURAT	1/1
NO FAIL RUJUKAN	PINDAAN
KUDR/TNBB/B/01/25/0075	00

JARAK KESELURUHAN : 126 m

KAEDAH	JARAK	PBM
CW	126 m	PBT

*PENGUKURAN BERDASARKAN JARAK SATELIT