

**KORIDOR
UTILITI**
DARUL RIDZUAN




**TENAGA
NASIONAL**

**BEKALAN ELEKTRIK KE CADANGAN SKIM PERUMAHAN DI
ATAS TANAH KERAJAAN SEBAHAGIAN LOT-LOT 57777,
49623 & 47237, MUKIM SUNGAI TERAP, DAERAH KINTA.
UNTUK TETUAN FABULOUS CONSTRUCTION SDN. BHD. (FASA
1 : 67 UNIT RUMAH TERES, FASA 2 : 44 UNIT RUMAH TERES)**

**PELAN IZIN LALU
(PINDAAN)**

**NO FAIL RUJUKAN
KUDR/TNBB/A/11/24/0163**

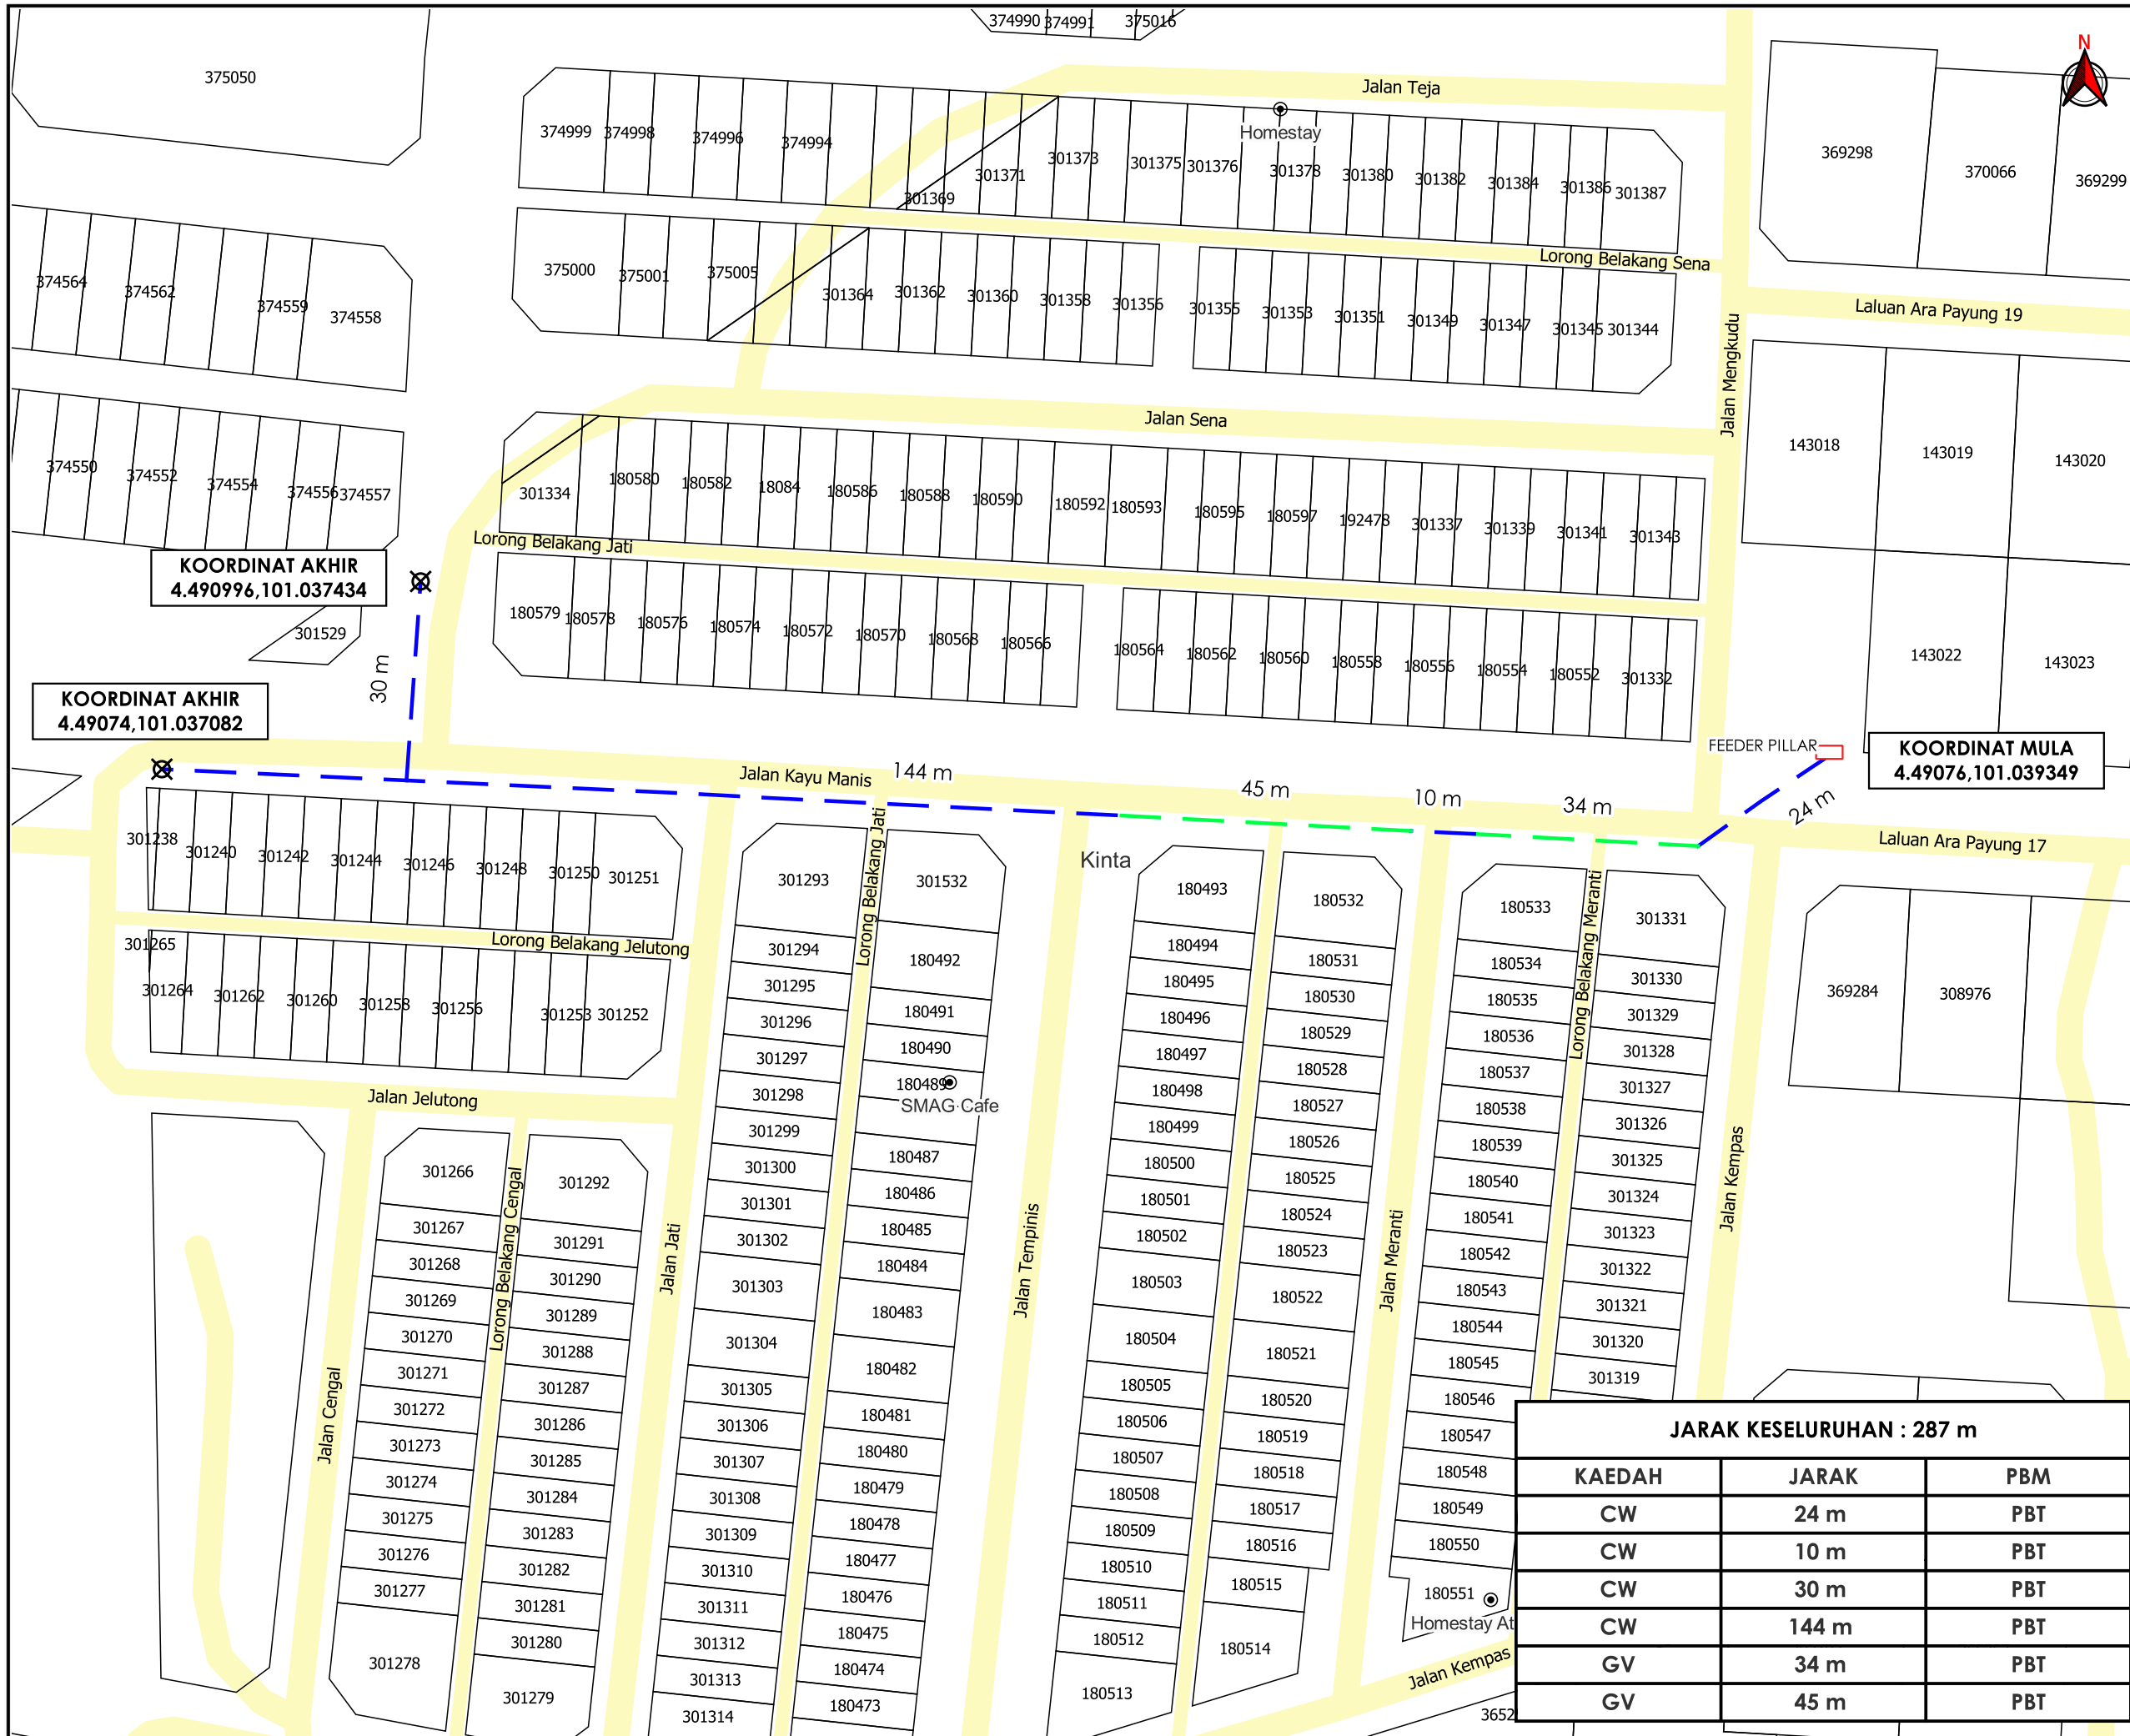

375050

374999 374998 374996 374994 301349 301371 301373 301375 301376 301378 301380 301382 301384 301386 301387

375000 375001 375005 301364 301362 301360 301358 301356 301355 301353 301351 301349 301347 301345 301344

301334 180580 180582 18084 180585 180588 180590 180592 180593 180595 180597 192478 301337 301339 301341 301343

180579 180578 180575 180574 180572 180570 180568 180566 180564 180562 180560 180558 180556 180554 180552 301332

KOORDINAT AKHIR
4.490996,101.037434

KOORDINAT AKHIR
4.49074,101.037082

KOORDINAT MULA
4.49076,101.039349

JARAK KESELURUHAN : 287 m

KAEDAH	JARAK	PBM
CW	24 m	PBT
CW	10 m	PBT
CW	30 m	PBT
CW	144 m	PBT
GV	34 m	PBT
GV	45 m	PBT



TAJUK PERMOHONAN
BEKALAN ELEKTRIK KE CADANGAN SKIM PERUMAHAN DI ATAS TANAH KERAJAAN SEBAGIAN LOT-LOT 57777, 49623 & 47237, MUKIM SUNGAI TERAP, DAERAH KINTA. UNTUK TETUAN FABULOUS CONSTRUCTION SDN. BHD. (FASA 1 : 67 UNIT RUMAH TERES, FASA 2 : 44 UNIT RUMAH TERES)

- PETUNJUK**
- JALAN PBT
 - CARRIAGE WAY
 - GRASS VERGE
 - TITIK MULA/AKHIR
 - KABINET CADANGAN

PIHAK BERKUASA MELULUS
MAJLIS DAERAH BATU GAJAH



JENIS PELAN	PELAN IZIN LALU
PELUKIS PELAN	SYAHMIZA SUHAILA
TARIKH DIKELUARKAN	2024-12-20
MUKA SURAT	1/1
NO FAIL RUJUKAN	PINDAAN
KUDR/TNBB/A/11/24/0163	01

*PENGUKURAN BERDASARKAN JARAK SATELIT