


**KORIDOR  
UTILITI**  
DARUL RIDZUAN



**PROJEK PENYEDIAAN POINT OF PRESENCE (POP) FASA 2  
HAB INFRASTUKTUR GENTIAN OPTIK BERHAMPIRAN DENGAN  
SEKOLAH, PREMIS KERAJAAN DAN KOMUNITI SEKITARNYA  
OLEH KEMENTERIAN KOMUNIKASI (ZON UTARA – PERAK &  
KEDAH) SERAHAN DOKUMEN LENGKAP BAGI PERMOHONAN  
KELULUSAN IZIN LALU (AEA0037 - SEKOLAH MENENGAH  
KEBANGSAAN (FELDA) BESOUT 1)**

**PELAN IZIN LALU**

**NO FAIL RUJUKAN  
KUDR/KACP/A/01/25/0040**

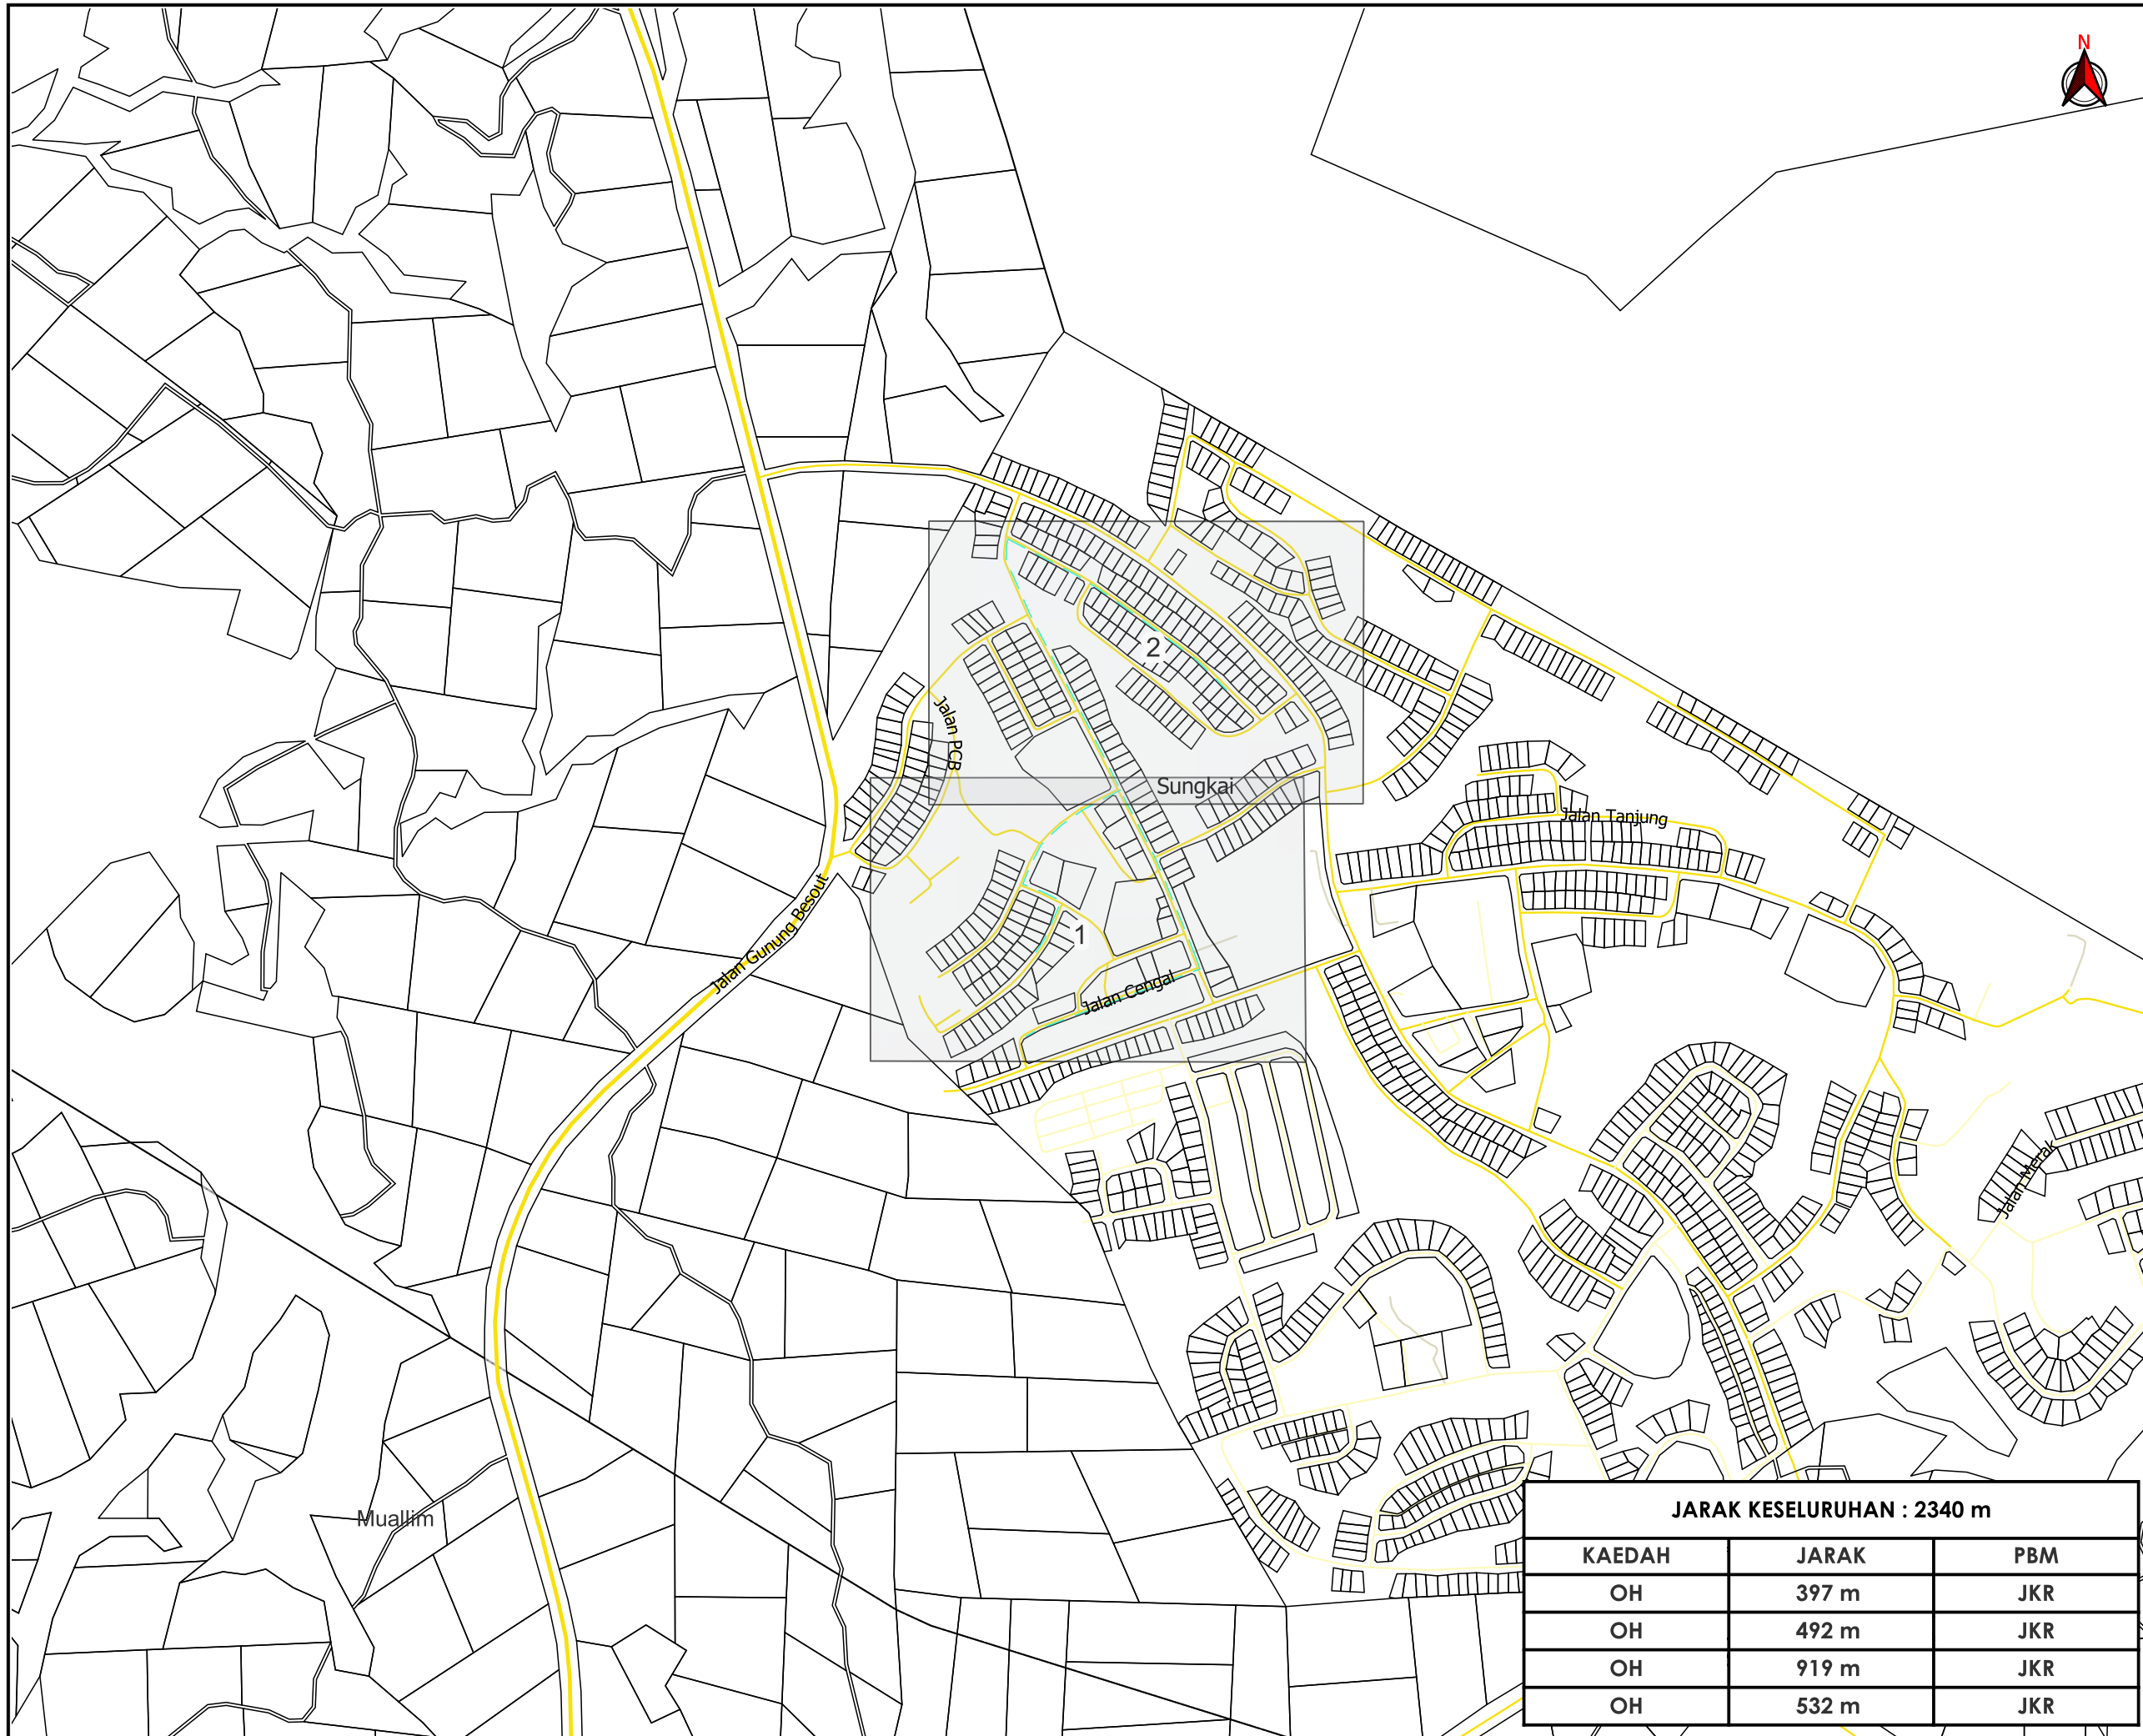

**TAJUK PERMOHONAN**  
 PROJEK PENYEDIAAN POINT OF PRESENCE (POP) FASA 2 HAB INFRASTRUKTUR GENTIAN OPTIK BERHAMPIRAN DENGAN SEKOLAH, PREMIS KERAJAAN DAN KOMUNITI SEKITARNYA OLEH KEMENTERIAN KOMUNIKASI (ZON UTARA - PERAK & KEDAH) SERAHAN DOKUMEN LENGKAP BAGI PERMOHONAN KELULUSAN IZIN LALU (AEA0037 - SEKOLAH MENENGAH KEBANGSAAN (FELDA) BESOUT 1)

- PETUNJUK**
- JALAN JKR
  - JALAN PBT
  - JALAN PERSENDIRIAN
  - KABEL FIBRE OPTIK

**PIHAK BERKUASA MELULUS**

 **JABATAN KERJA RAYA BATANG PADANG**


**PENYEDIA UTILITI**

 **COMMUNICATIONS SDN BHD**

JARAK KESELURUHAN : 2340 m		
KAEDAH	JARAK	PBM
OH	397 m	JKR
OH	492 m	JKR
OH	919 m	JKR
OH	532 m	JKR

JENIS PELAN	PELAN IZIN LALU
PELUKIS PELAN	SYAHMIZA SUHAILA
TARIKH DIKELUARKAN	2024-12-31
MUKA SURAT	0/2
NO FAIL RUJUKAN	PINDAAN
KUDR/KACP/A/01/25/0040	<b>00</b>

**\*PENGUKURAN BERDASARKAN JARAK SATELIT**

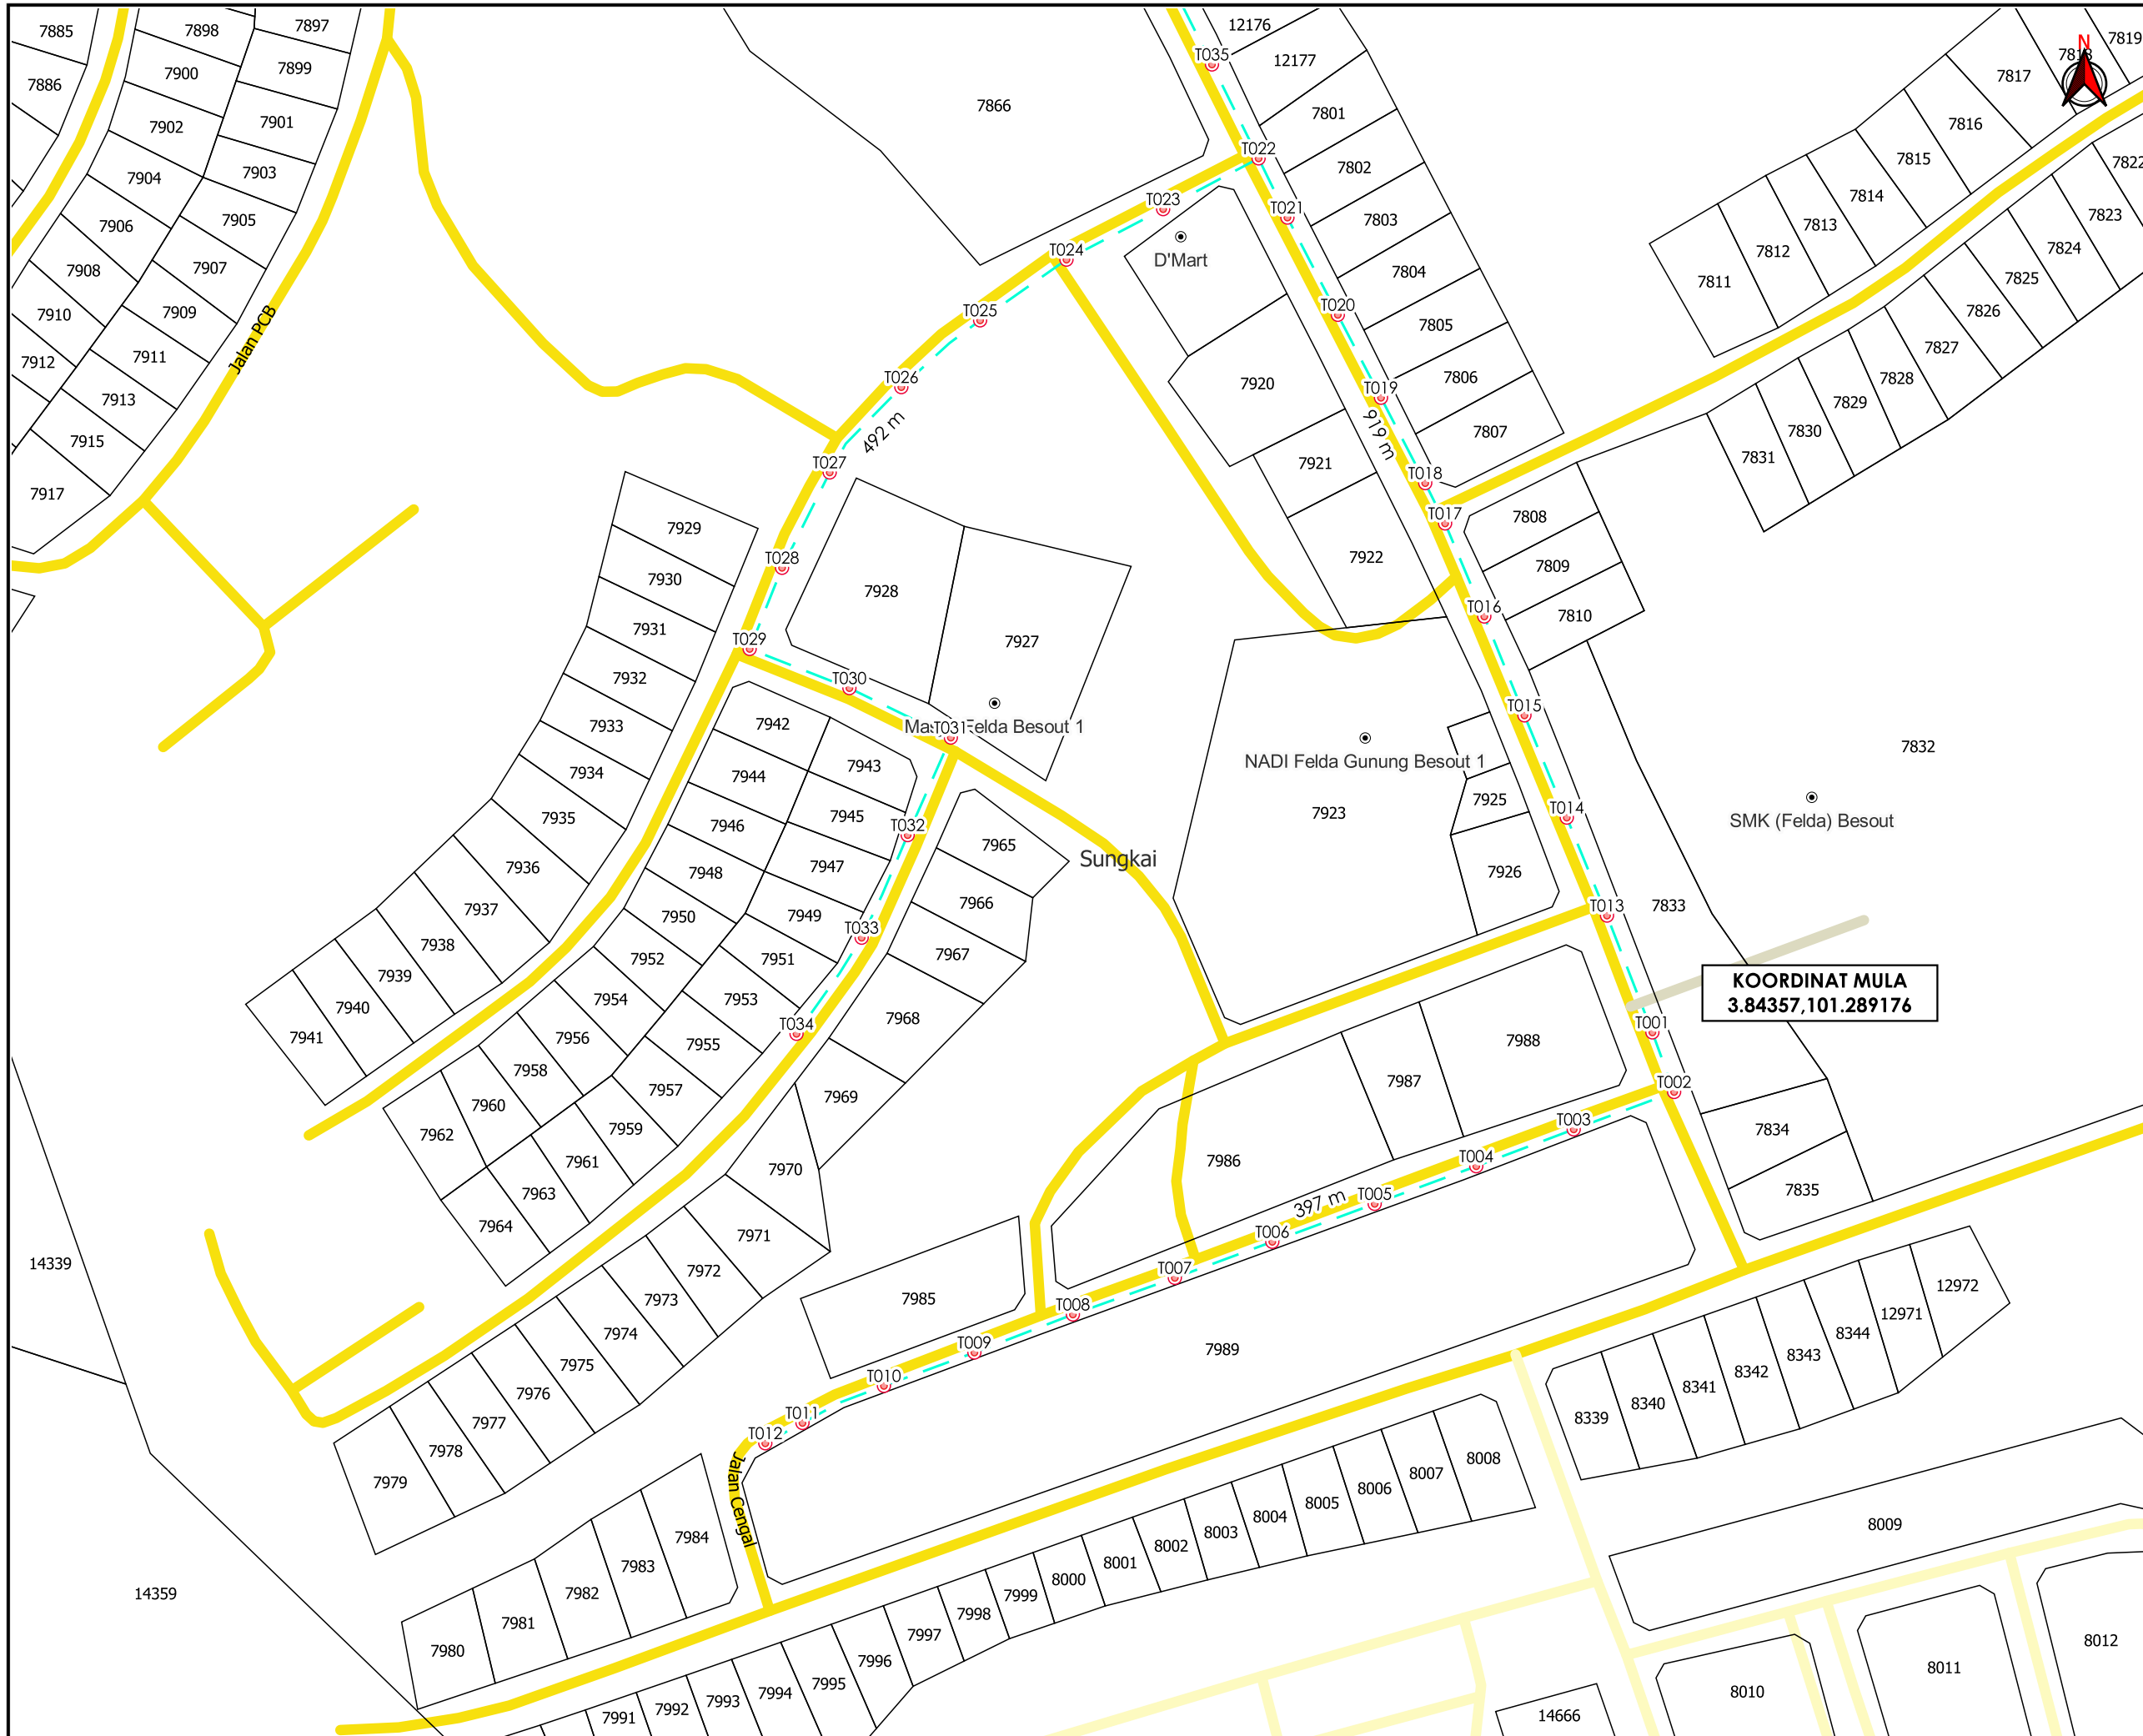

AGENSI PENYELARAS  
**KORIDOR UTILITI**  
 DARUL RIDZUAN



**TAJUK PERMOHONAN**  
 PROJEK PENYEDIAAN POINT OF PRESENCE (POP) FASA 2 HAB INFRASTRUKTUR GENTIAN OPTIK BERHAMPIRAN DENGAN SEKOLAH, PREMIS KERAJAAN DAN KOMUNITI SEKITARNYA OLEH KEMENTERIAN KOMUNIKASI (ZON UTARA - PERAK & KEDAH) SERAHAN DOKUMEN LENGKAP BAGI PERMOHONAN KELULUSAN IZIN LALU (AEA0037 - SEKOLAH MENENGAH KEBANGSAAN (FELDA) BESOUT 1)

- PETUNJUK**
- JALAN JKR
  - JALAN PBT
  - JALAN PERSENDIRIAN
  - KABEL FIBRE OPTIK
  - TIANG CADANGAN

**PIHAK BERKUASA MELULUS**


**JABATAN KERJA RAYA BATANG PADANG**

**PENYEDIA UTILITI**

**COMMUNICATIONS SDN BHD**

JENIS PELAN	PELAN IZIN LALU
PELUKIS PELAN	SYAHMIZA SUHAILA
TARIKH DIKELUARKAN	2024-12-31
MUKA SURAT	1/2
NO FAIL RUJUKAN	PINDAAN
KUDR/KACP/A/01/25/0040	<b>00</b>

**\*PENGUKURAN BERDASARKAN JARAK SATELIT**

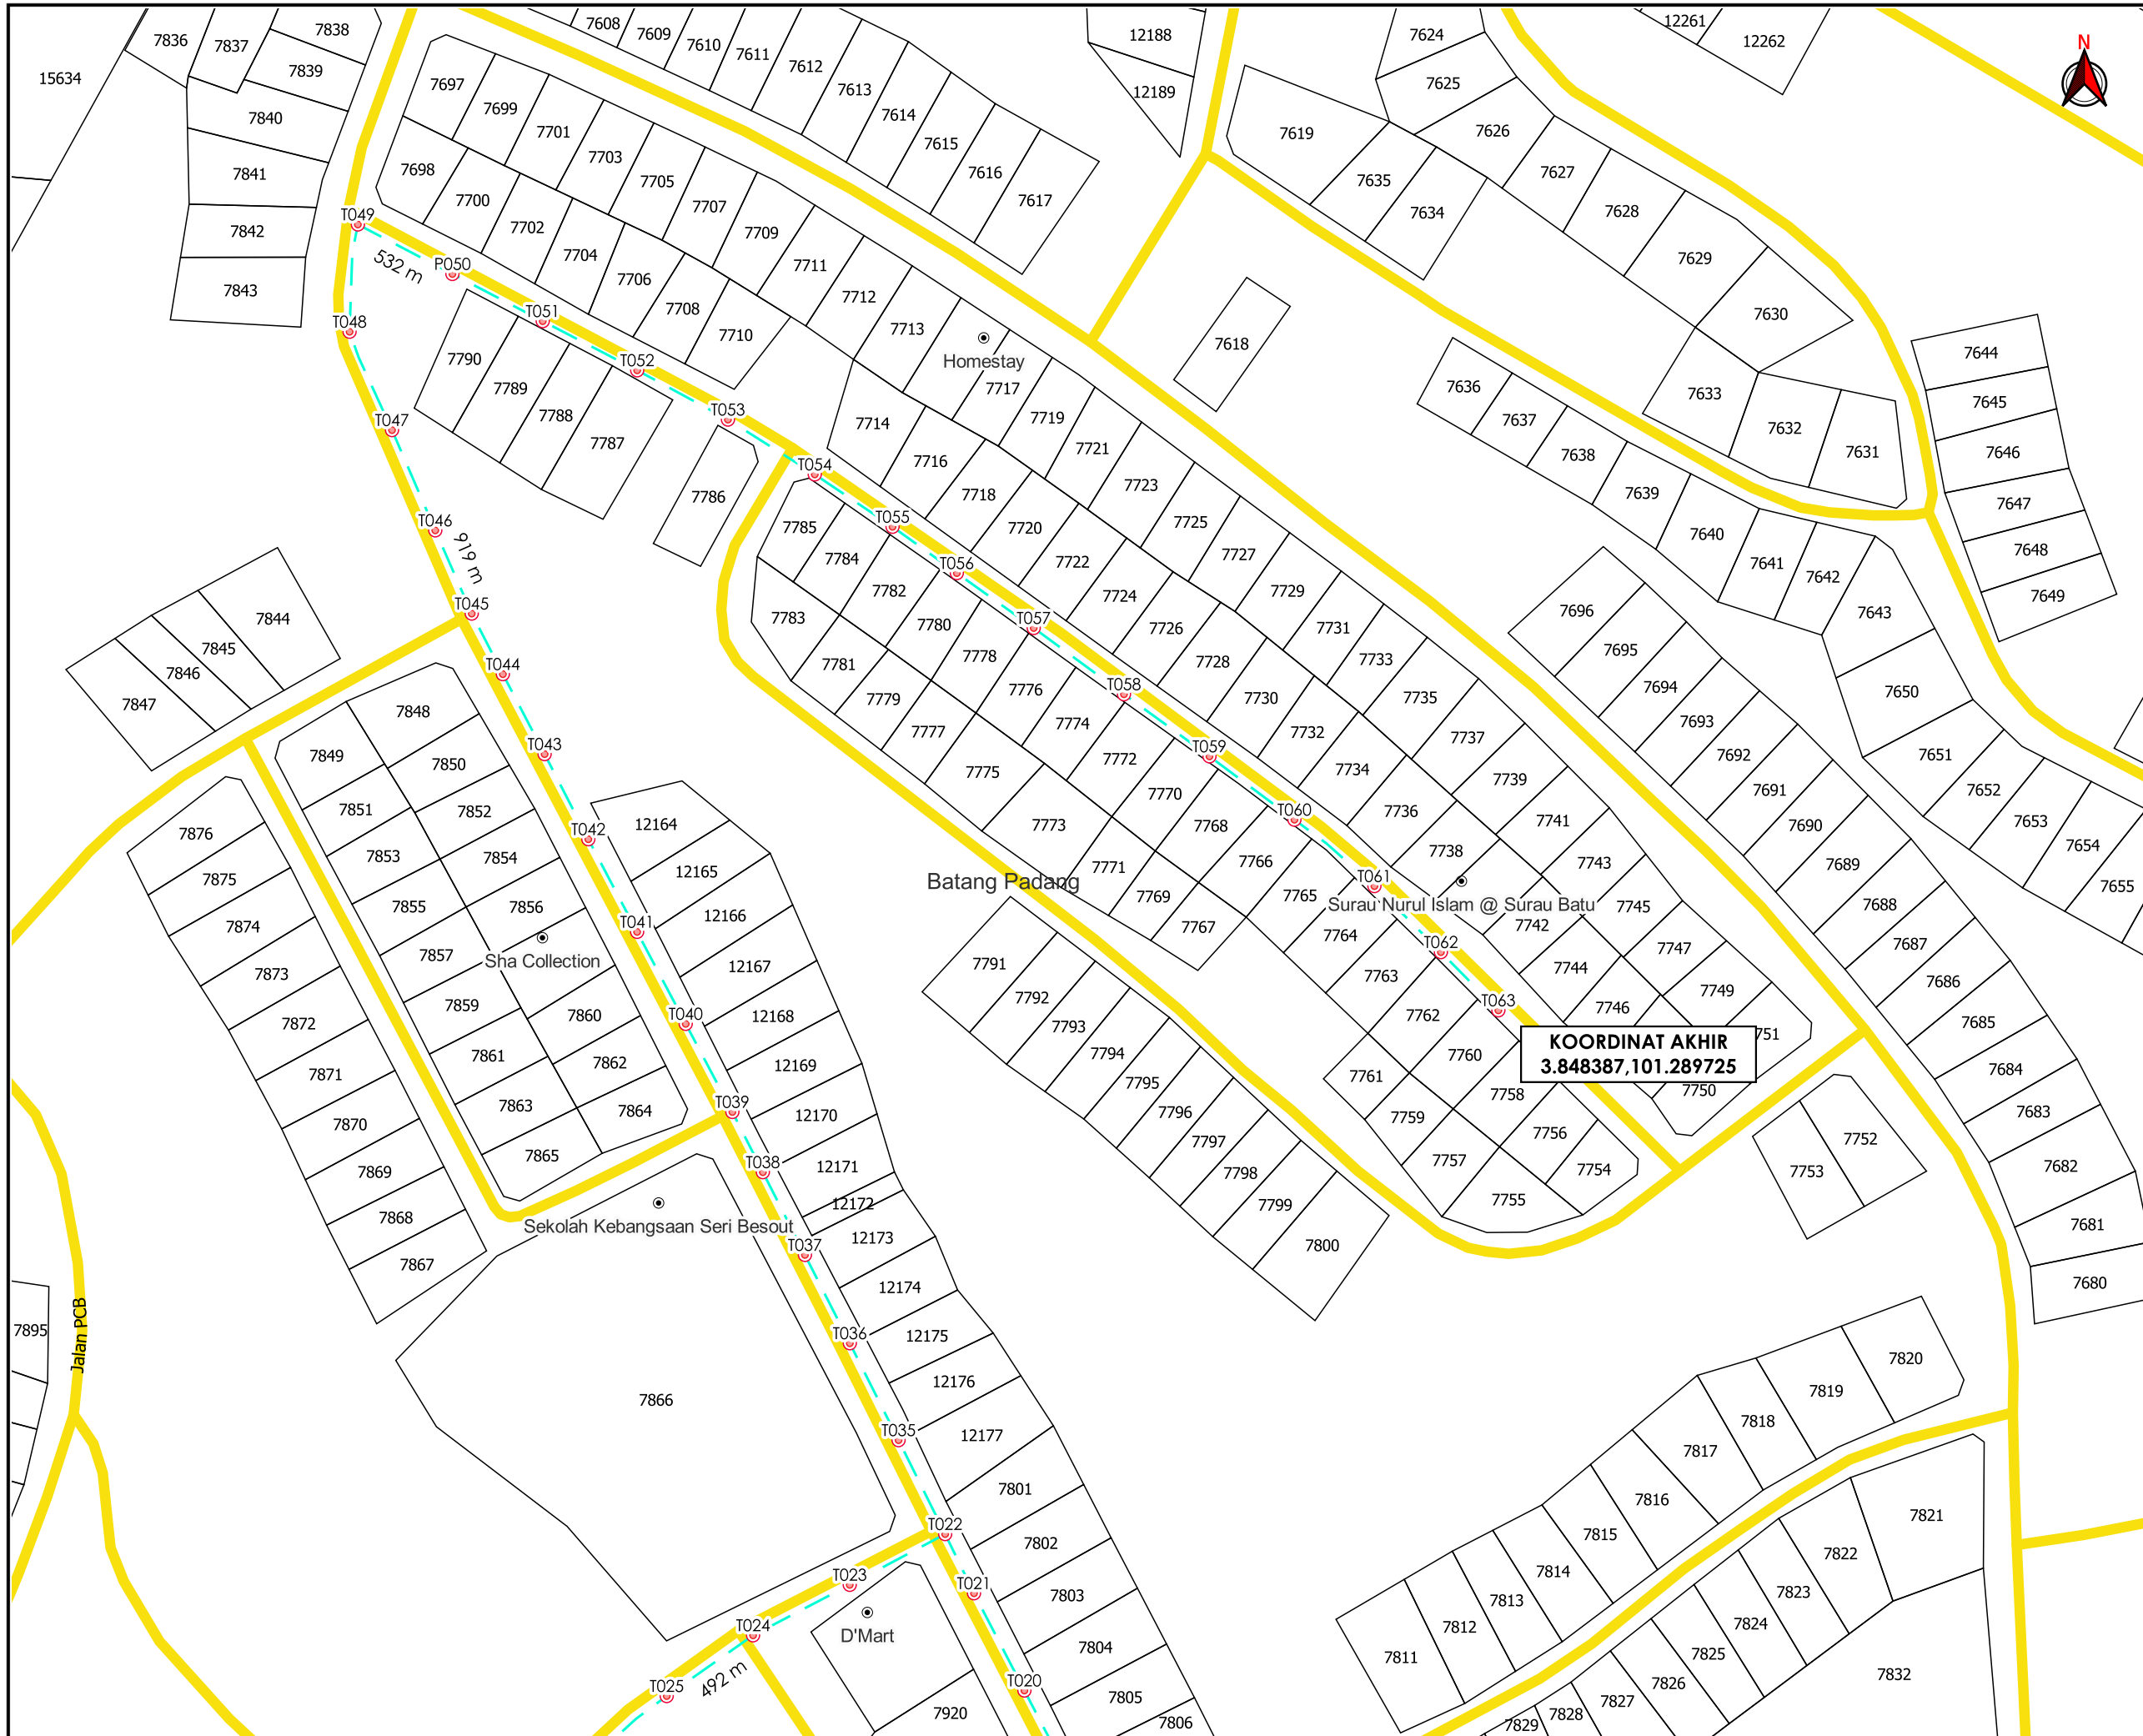


**TAJUK PERMOHONAN**  
 PROJEK PENYEDIAAN POINT OF PRESENCE (POP) FASA 2 HAB INFRASTRUKTUR GENTIAN OPTIK BERHAMPIRAN DENGAN SEKOLAH, PREMIS KERAJAAN DAN KOMUNITI SEKITARNYA OLEH KEMENTERIAN KOMUNIKASI (ZON UTARA - PERAK & KEDAH) SERAHAN DOKUMEN LENGKAP BAGI PERMOHONAN KELULUSAN IZIN LALU (AEA0037 - SEKOLAH MENENGAH KEBANGSAAN (FELDA) BESOUT 1)

**PETUNJUK**

- JALAN JKR
- - - KABEL FIBRE OPTIK
- TIANG CADANGAN

**PIHAK BERKUASA MELULUS**

	JABATAN KERJA RAYA BATANG PADANG
---	----------------------------------


**PENYEDIA UTILITI**



JENIS PELAN	PELAN IZIN LALU
PELUKIS PELAN	SYAHMIZA SUHAILA
TARIKH DIKELUARKAN	2024-12-31
MUKA SURAT	2/2
NO FAIL RUJUKAN	PINDAAN
KUDR/KACP/A/01/25/0040	<b>00</b>

\*PENGUKURAN BERDASARKAN JARAK SATELIT



**BORANG ULASAN PELAN IZIN LALU**

<b>NO FAIL</b>	#OAJB92V3
<b>DAERAH</b>	BATANG PADANG
<b>PENYEDIA UTILITI</b>	APEX
<b>PENYEDIA PELAN</b>	SYAHMIZA SUHAILA
<b>TARIKH PELAN</b>	31/12/2024

**ULASAN PELAN :**

<b>BIL</b>	<b>ULASAN</b>
1.	MINTA PKD SAHKAN PBM DAN NAMA JALAN BAGI PERMOHONAN INI