

**KORIDOR
UTILITI**
DARUL RIDZUAN




**TENAGA
NASIONAL**


**BEKALAN ELEKTRIK KE CADANGAN MEMBINA 28 UNIT
RUMAH BANGLO SETINGKAT JENIS "ZERO END
LOT" DI ATAS PLOT 1 - PLOT 28 (LOT LAMA PT 25666) MUKIM
DURIAN SEBATANG, DAERAH HILIR PERAK,
PERAK DARUL RIDZUAN UNTUK TETUAN VEGAYAN A/L
VARATHARAJOO**

PELAN IZIN LALU

**NO FAIL RUJUKAN
KUDR/TNBB/B/09/24/0052**

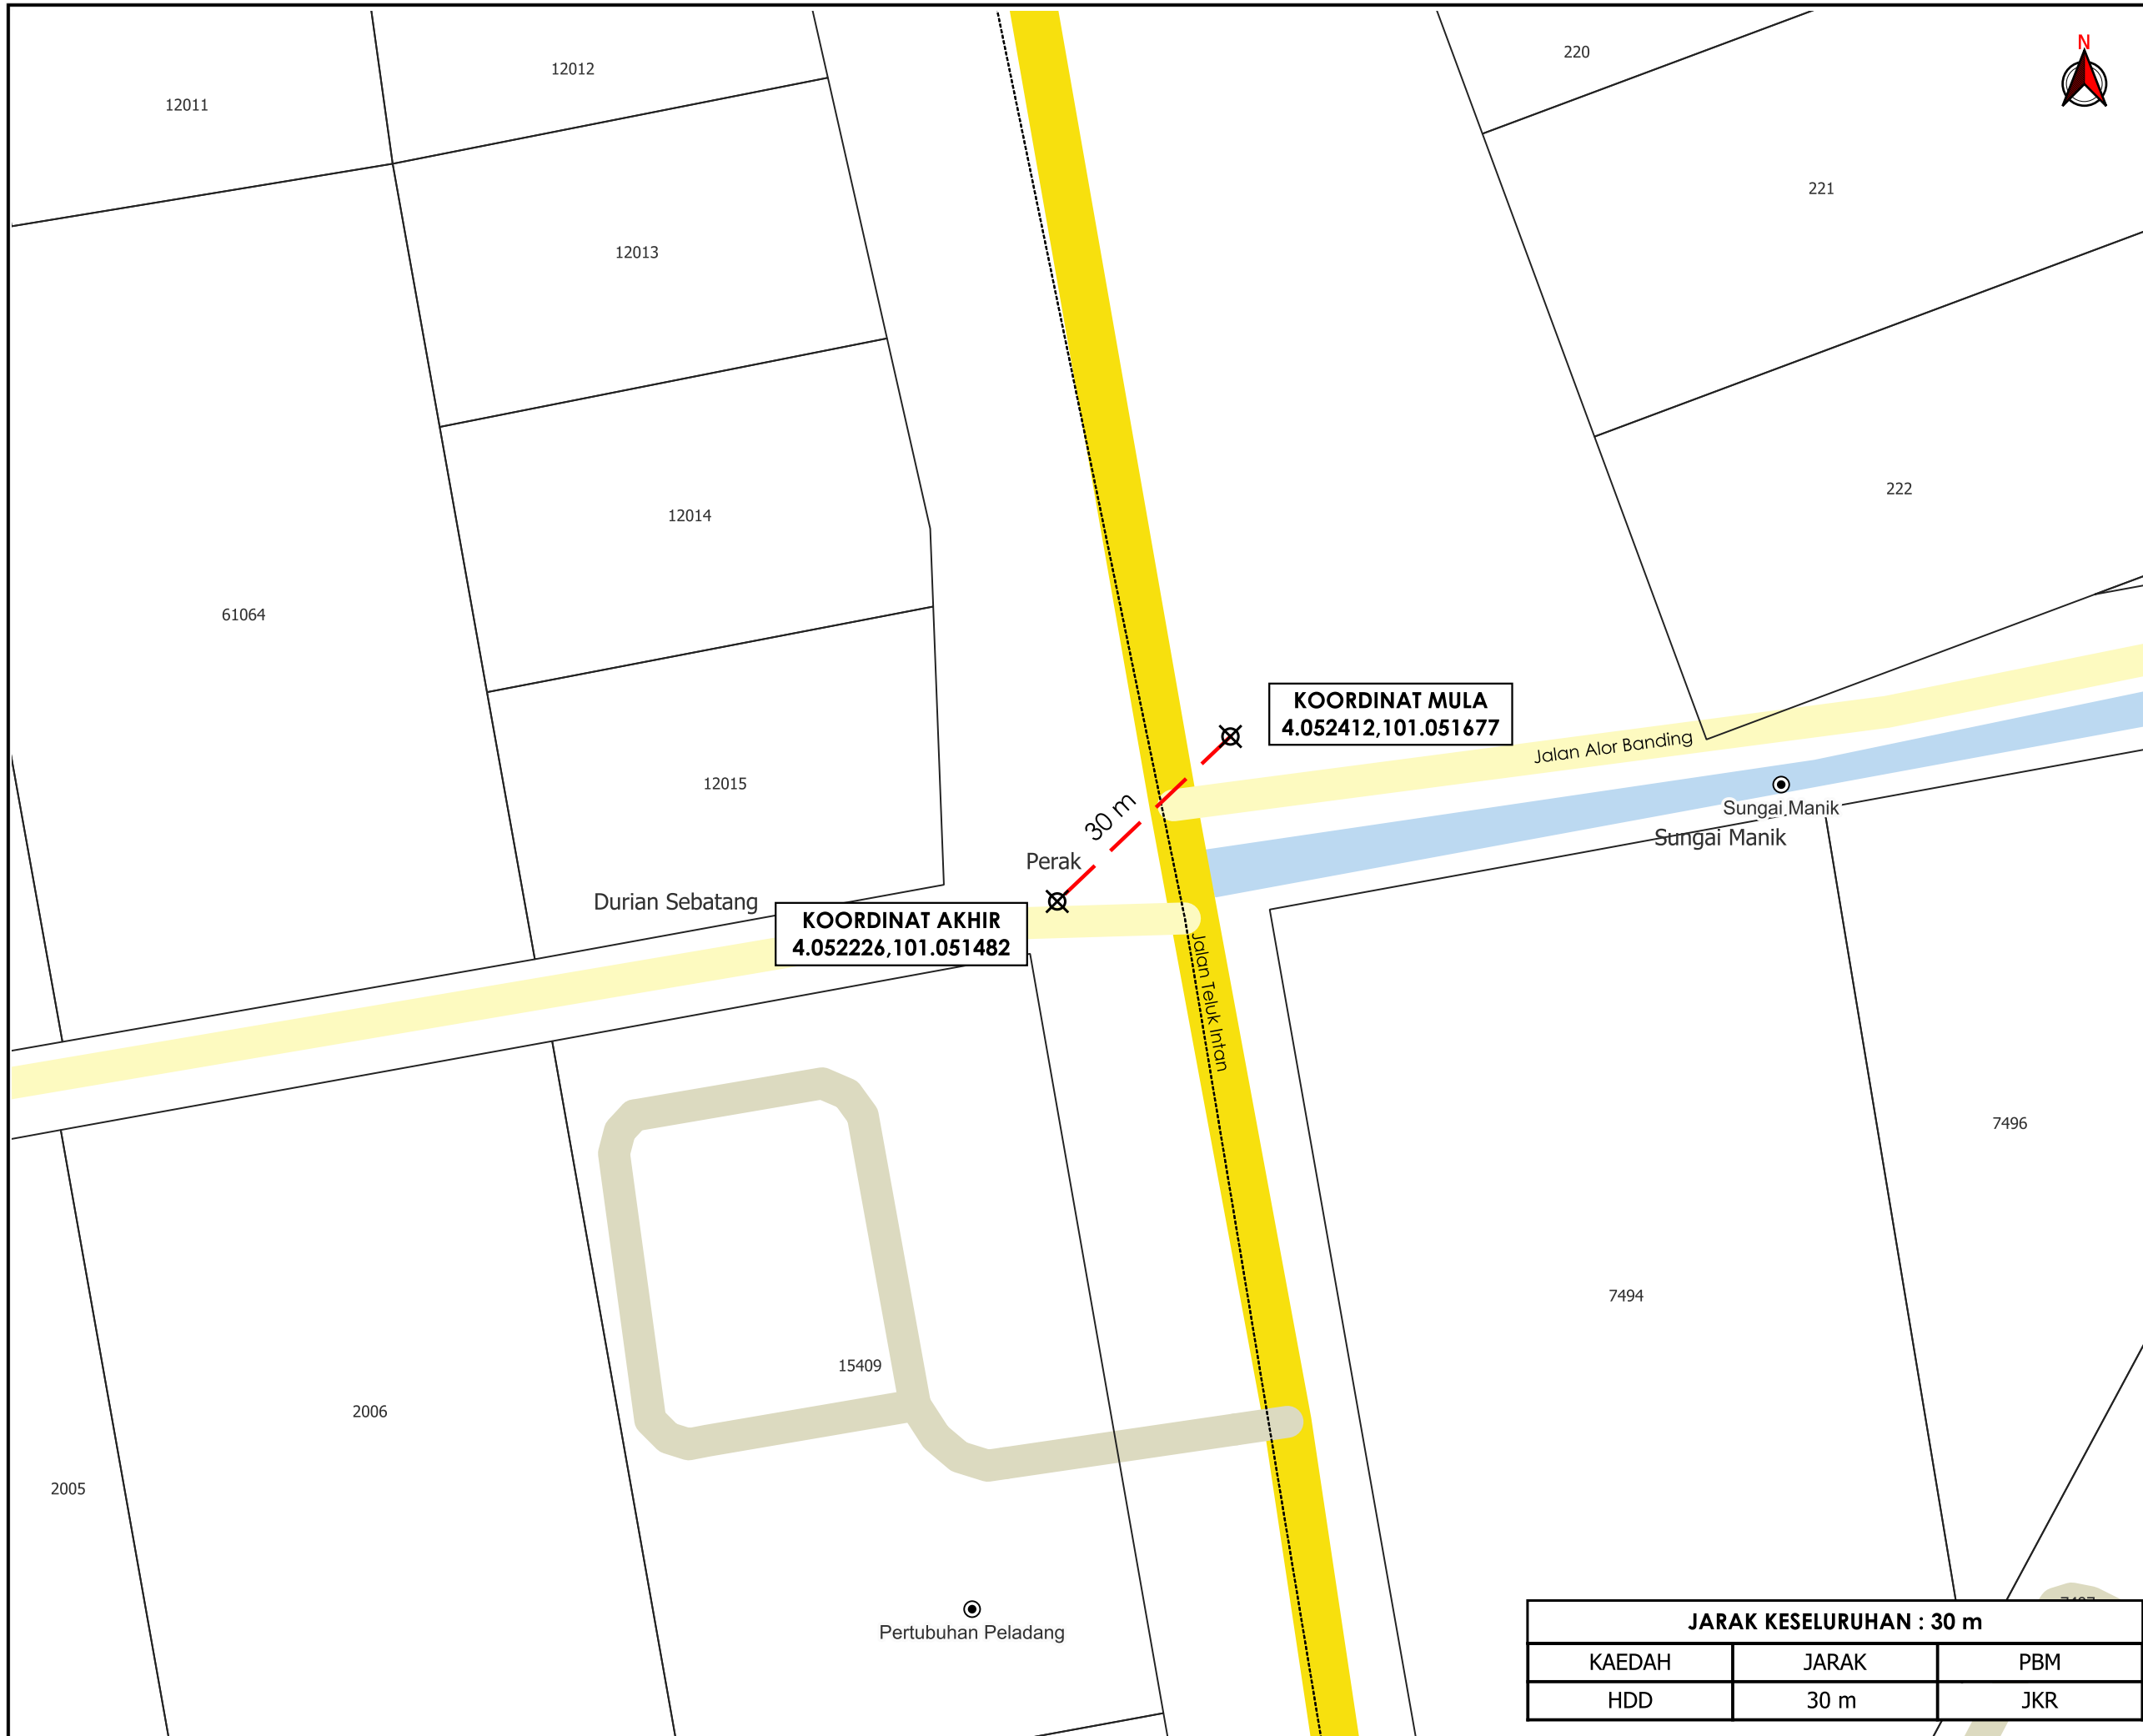

AGENSI PENYELARAS
KORIDOR UTILITI
 DARUL RIDZUAN

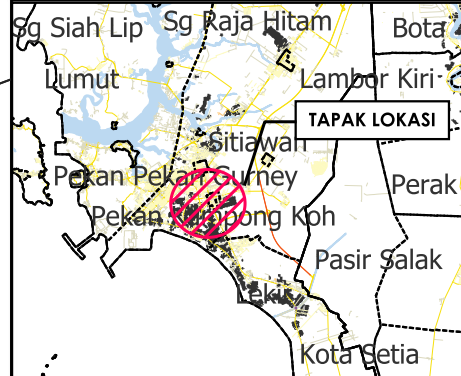

TAJUK PERMOHONAN
 BEKALAN ELEKTRIK KE CADANGAN MEMBINA 28 UNIT RUMAH BANGLO SETINGKAT JENIS "ZERO END LOT" DI ATAS PLOT 1 - PLOT 28 (LOT LAMA PT 25666) MUKIM DURIAN SEBATANG, DAERAH HILIR PERAK, PERAK DARUL RIDZUAN UNTUK TETUAN VEGAYAN A/L VARATHARAJOO

- PETUNJUK**
- JALAN JKR
 - JALAN PBT
 - JALAN PERSENDIRIAN
 - HORIZONTAL DIRECTIONAL DRILLING
 - TITIK MULA/AKHIR

PIHAK BERKUASA MELULUS
JABATAN KERJA RAYA HILIR PERAK

PENYEDIA UTILITI

JENIS PELAN	PELAN IZIN LALU
PELUKIS PELAN	NOR ALIA
TARIKH DIKELUARKAN	2024-09-05
MUKA SURAT	1/1
NO FAIL RUJUKAN	PINDAAN
KUDR/TNBB/B/09/24/0052	0

JARAK KESELURUHAN : 30 m		
KAEDAH	JARAK	PBM
HDD	30 m	JKR

***PENGUKURAN BERDASARKAN JARAK SATELIT**