

**KORIDOR
UTILITI**
DARUL RIDZUAN




**PROJEK PENYEDIAAN POINT OF PRESENCE (POP) FASA 2
HAB INFRASTUKTUR GENTIAN OPTIK BERHAMPIRAN DENGAN
SEKOLAH, PREMIS KERAJAAN DAN KOMUNITI SEKITARNYA
OLEH KEMENTERIAN KOMUNIKASI (ZON UTARA – PERAK &
KEDAH) SERAHAN DOKUMEN LENGKAP BAGI PERMOHONAN
KELULUSAN IZIN LALU (ABD9007 - SEKOLAH JENIS
KEBANGSAAN (TAMIL) METHODIST)**

PELAN IZIN LALU

PINDAAN 3

**NO FAIL RUJUKAN
KUDR/KACP/A/01/25/0033**

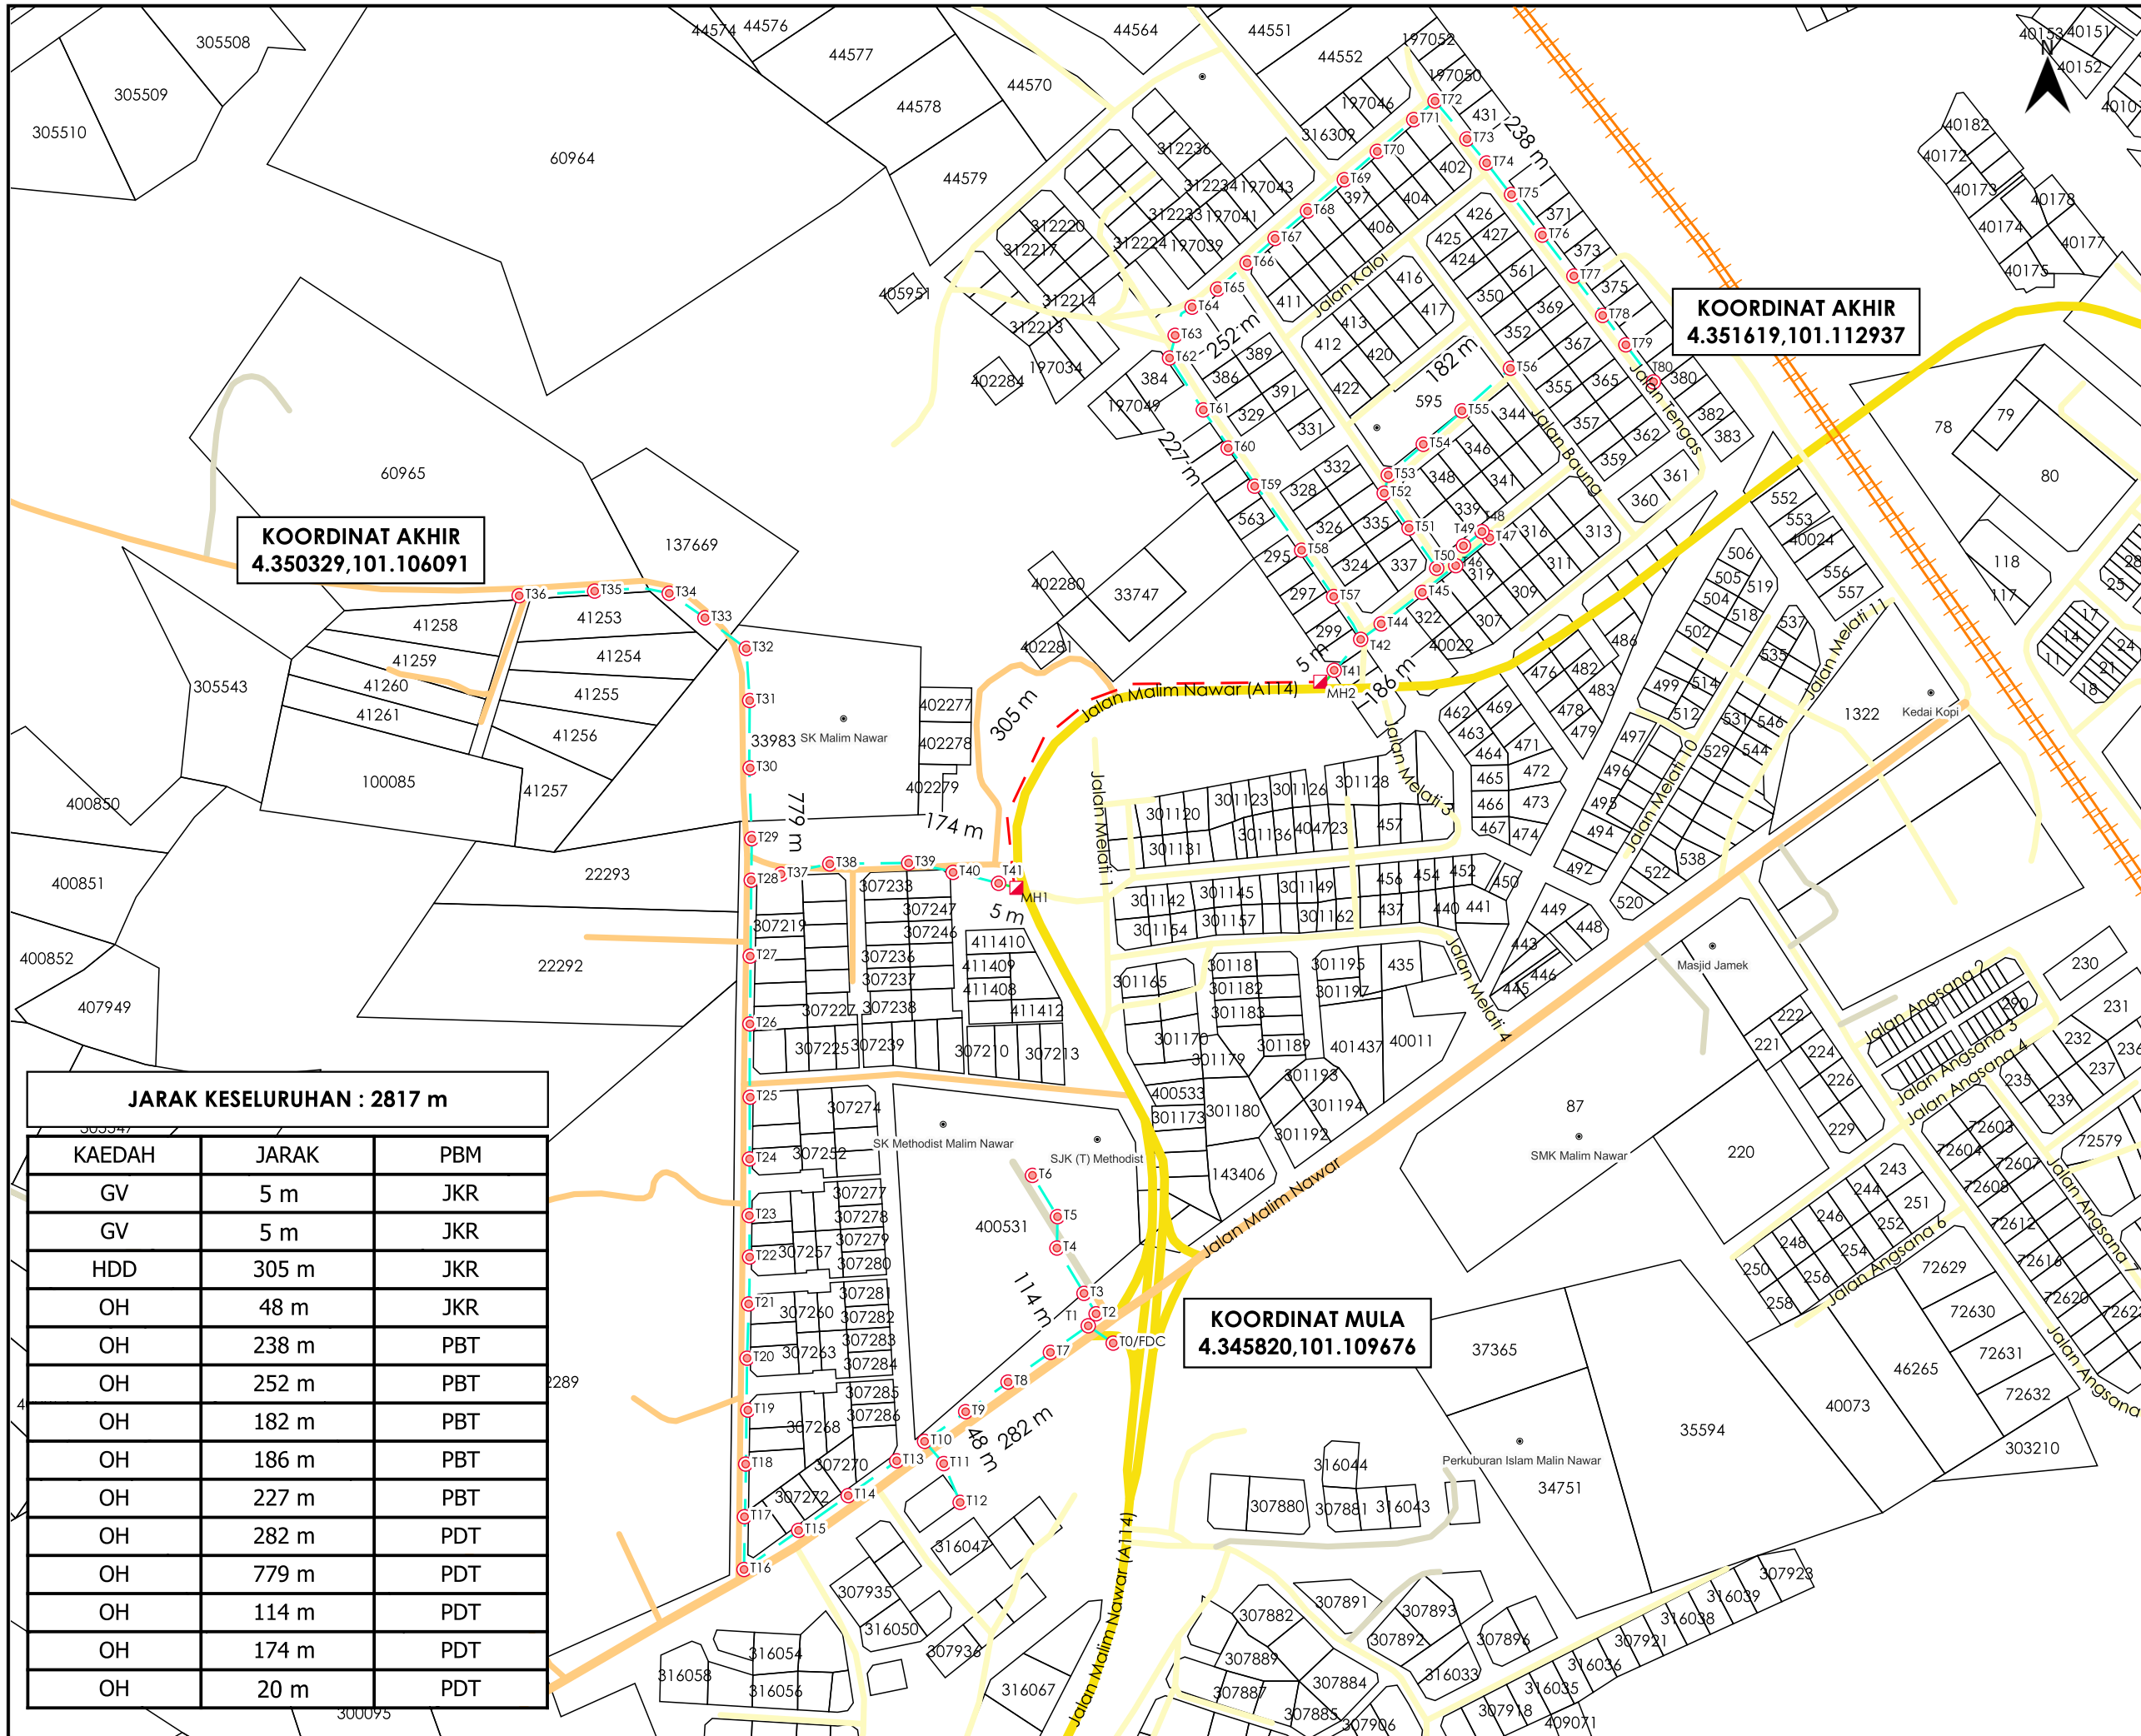

KOORDINAT AKHIR
4.350329,101.106091


KOORDINAT AKHIR
4.351619,101.112937

KOORDINAT MULA
4.345820,101.109676

JARAK KESELURUHAN : 2817 m

KAEDAH	JARAK	PBM
GV	5 m	JKR
GV	5 m	JKR
HDD	305 m	JKR
OH	48 m	JKR
OH	238 m	PBT
OH	252 m	PBT
OH	182 m	PBT
OH	186 m	PBT
OH	227 m	PBT
OH	282 m	PDT
OH	779 m	PDT
OH	114 m	PDT
OH	174 m	PDT
OH	20 m	PDT

AGENSI PENYELARAS
KORIDOR UTILITI
DARUL RIDZUAN

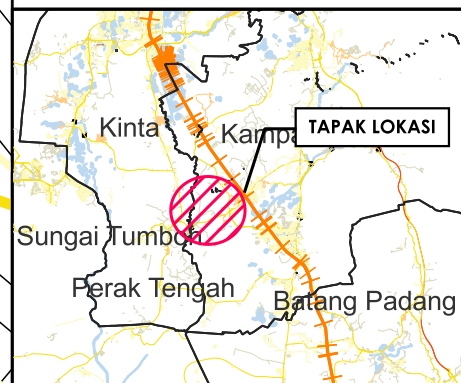

TAJUK PERMOHONAN
PROJEK PENYEDIAAN POINT OF PRESENCE (POP) FASA 2 HAB INFRASTRUKTUR GENTIAN OPTIK BERHAMPIRAN DENGAN SEKOLAH, PREMIS KERAJAAN DAN KOMUNITI SEKITARNYA OLEH KEMENTERIAN KOMUNIKASI (ZON UTARA - PERAK & KEDAH) SERAHAN DOKUMEN LENGKAP BAGI PERMOHONAN KELULUSAN IZIN LALU (ABD9007 - SEKOLAH JENIS KEBANGSAAN (TAMIL) METHODIST)

- PETUNJUK**
- JALAN JKR
 - JALAN PBT
 - JALAN PERSENDIRIAN
 - JALAN PEJABAT DAERAH
 - GRASS VERGE
 - HORIZONTAL DIRECTIONAL DRILLING
 - KABEL FIBRE OPTIK
 - MANHOLE CADANGAN
 - TIANG CADANGAN

PIHAK BERKUASA MELULUS

	JABATAN KERJA RAYA KAMPAR
	MAJLIS DAERAH KAMPAR
	PEJABAT DAERAH DAN TANAH KAMPAR

PENYEDIA UTILITI

JENIS PELAN	PELAN IZIN LALU
PELUKIS PELAN	NURUL ASHIKEEN
TARIKH DIKELUARKAN	2025-05-19
MUKA SURAT	1/1
NO FAIL RUJUKAN	PINDAAN
KUDR/KACP/A/01/25/0033	03

*PENGUKURAN BERDASARKAN JARAK SATELIT