

**KORIDOR
UTILITI**
DARUL RIDZUAN




**TENAGA
NASIONAL**

**PERMOHONAN BEKALAN ELEKTRIK TAMBAHAN VR 60A KE
200A KE SEBUAH KILANG SEDIADA DI ATAS LOT 16, LALUAN
INDUSTRI LAHAT 4, KAWASAN PERINDUSTRIAN RIMA UNTUK
TETUAN NTKK POULTRY PROCESSING SDN. BHD.**

PELAN IZIN LALU

**NO FAIL RUJUKAN
KUDR/TNBB/B/12/24/0209**

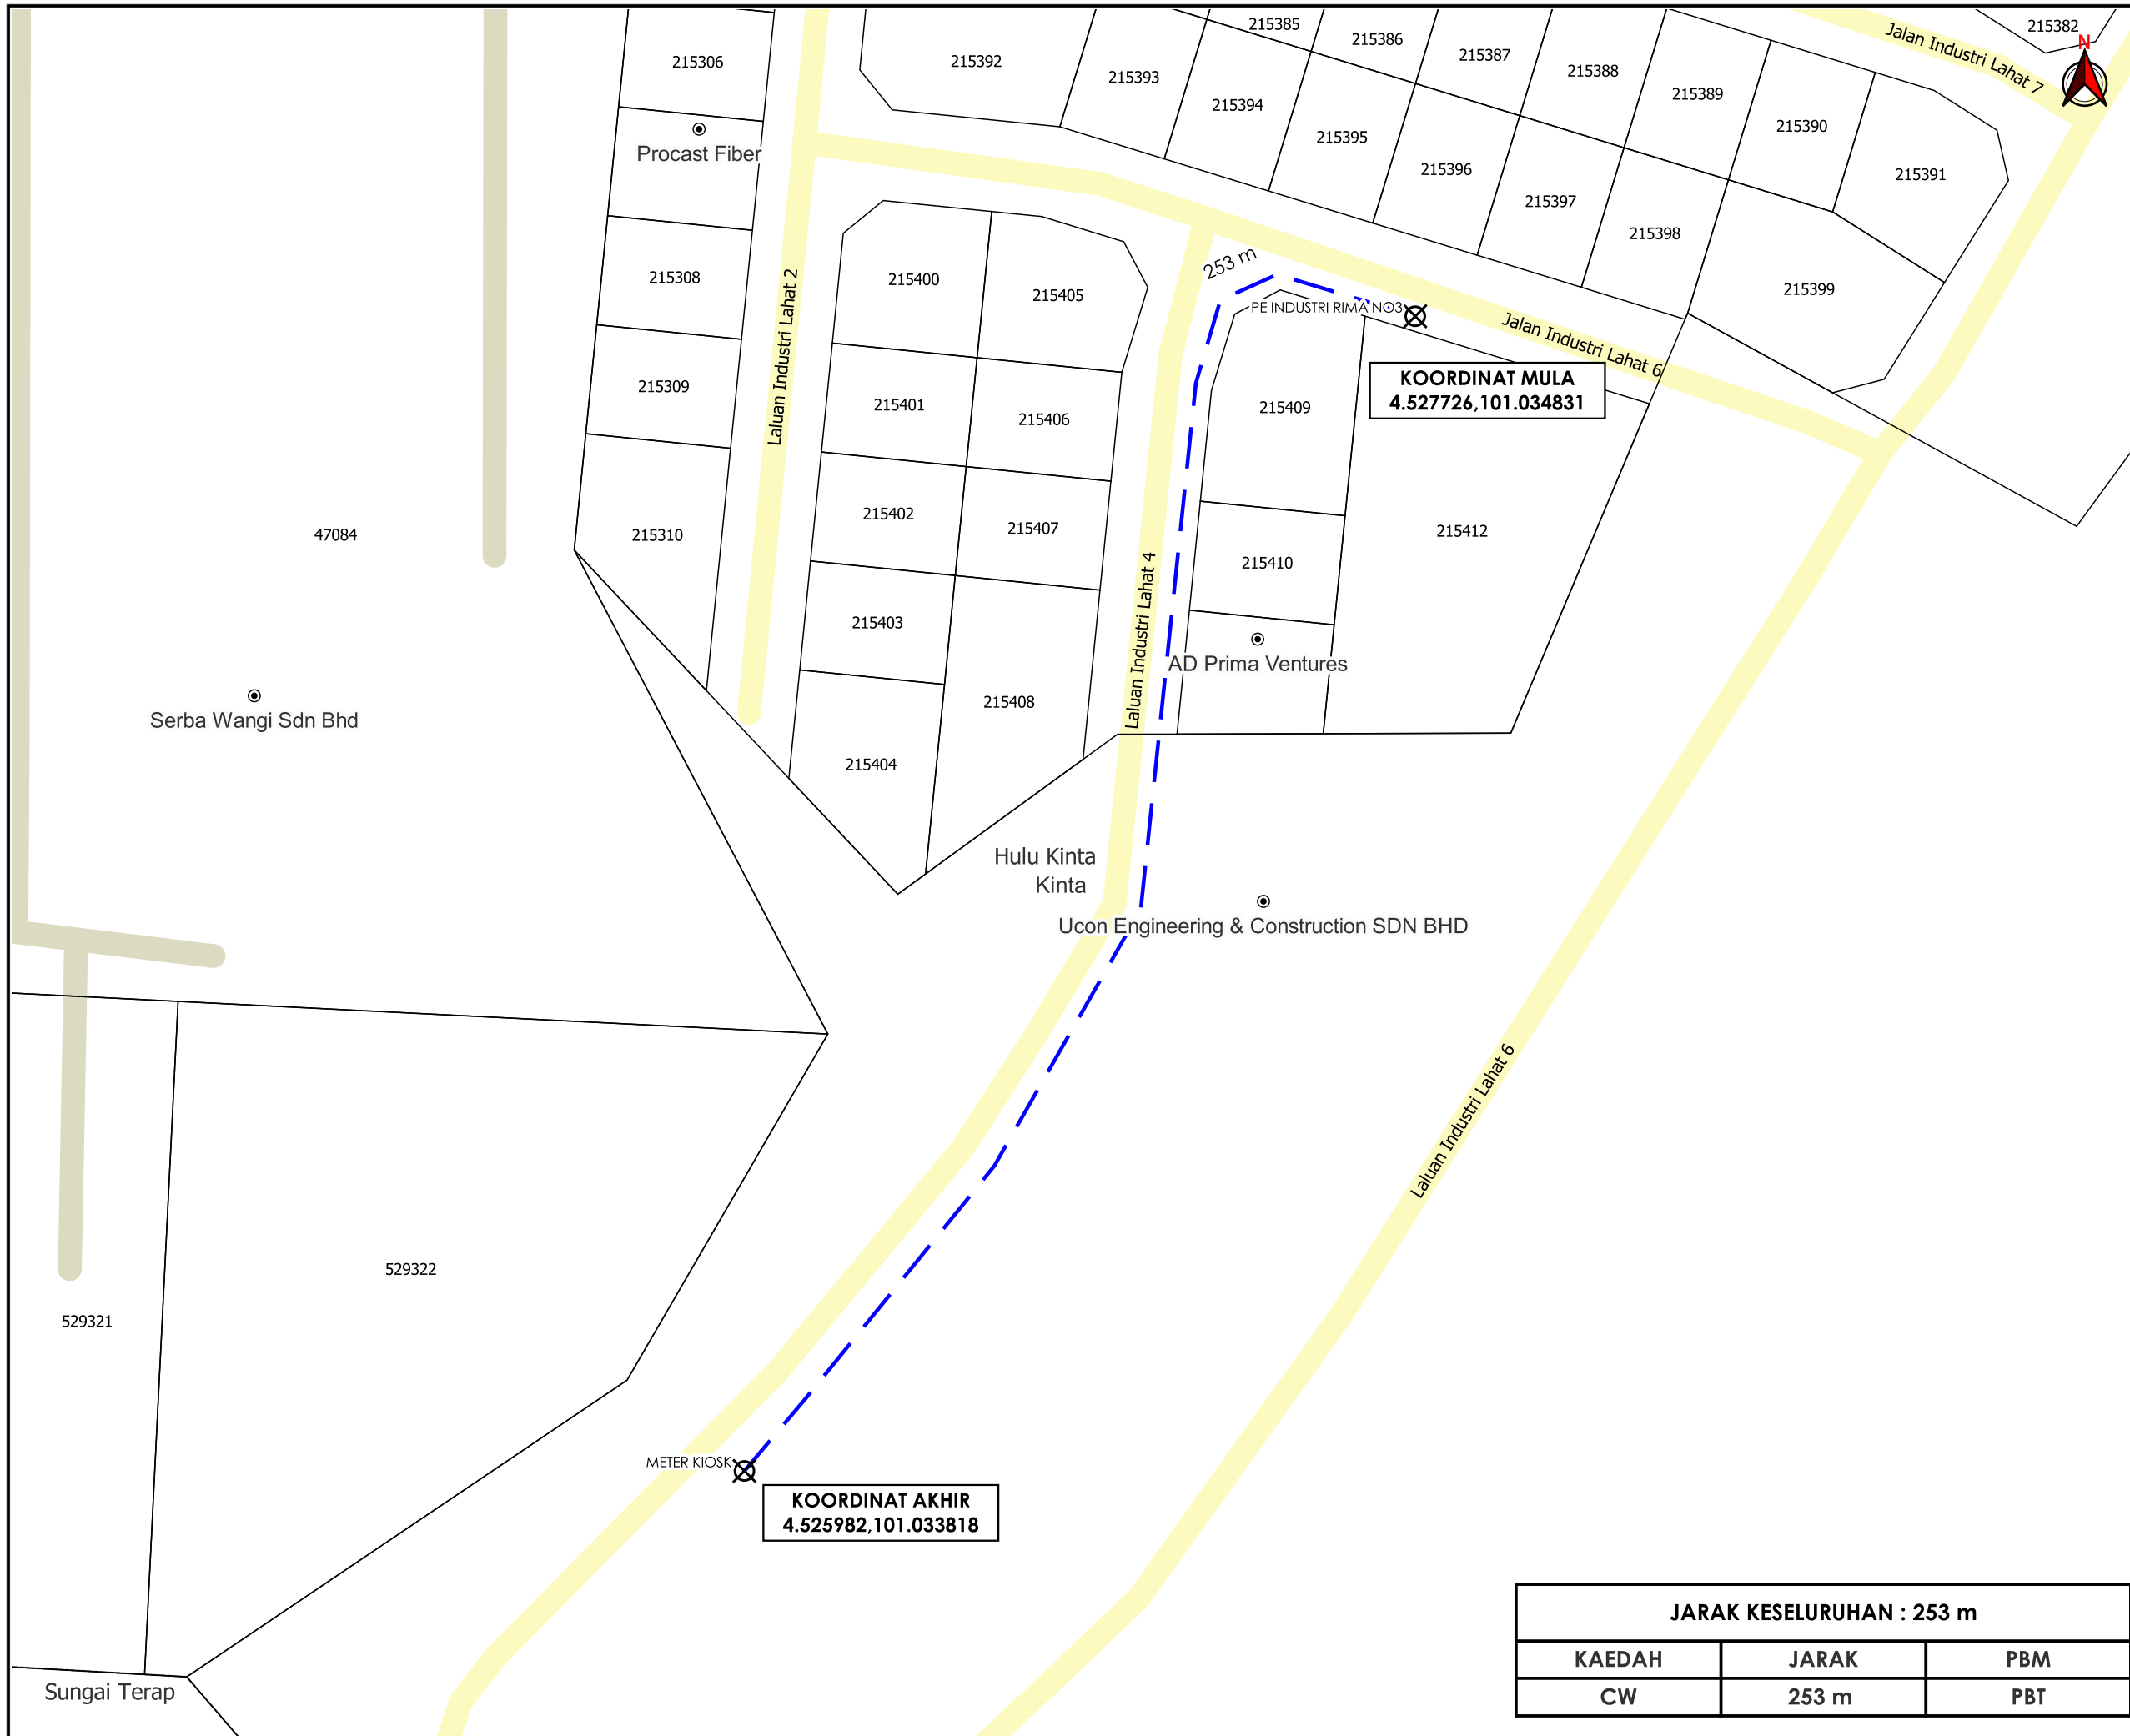

TAJUK PERMOHONAN
 PERMOHONAN BEKALAN ELEKTRIK TAMBAHAN VR 60A KE 200A KE SEBUAH KILANG SEDIADA DI ATAS LOT 16, LALUAN INDUSTRI LAHAT 4, KAWASAN PERINDUSTRIAN RIMA UNTUK TETUAN NTKK POULTRY PROCESSING SDN. BHD.

- PETUNJUK**
- JALAN PBT
 - JALAN PERSENDIRIAN
 - CARRIAGE WAY
 - ⊗ TITIK MULA/AKHIR

PIHAK BERKUASA MELULUS

	MAJLIS BANDARAYA IPOH

PENYEDIA UTILITI



JENIS PELAN	PELAN IZIN LALU
PELUKIS PELAN	SYAHMIZA SUHAILA
TARIKH DIKELUARKAN	2024-12-20
MUKA SURAT	1/1
NO FAIL RUJUKAN	PINDAAN
KUDR/TNBB/B/12/24/0209	00

JARAK KESELURUHAN : 253 m		
KAEDAH	JARAK	PBM
CW	253 m	PBT

***PENGUKURAN BERDASARKAN JARAK SATELIT**