

**KORIDOR
UTILITI**
DARUL RIDZUAN




**PROJEK PENYEDIAAN POINT OF PRESENCE (POP) FASA 2 HAB
INFRASTUKTUR GENTIAN OPTIK BERHAMPIRAN DENGAN
SEKOLAH, PREMIS KERAJAAN DAN KOMUNITI SEKITARNYA
OLEH KEMENTERIAN KOMUNIKASI (ZON UTARA - PERAK &
KEDAH) SERAHAN DOKUMEN LENGKAP BAGI PERMOHONAN
KELULUSAN IZIN LALU ABDI 091- SEKOLAH JENIS
KEBANGSAAN TAMIL KAMPUNG KAY AN**

PELAN IZIN LALU

(PINDAAN)

**NO FAIL RUJUKAN
KUDR/KACP/A/01/25/0031**

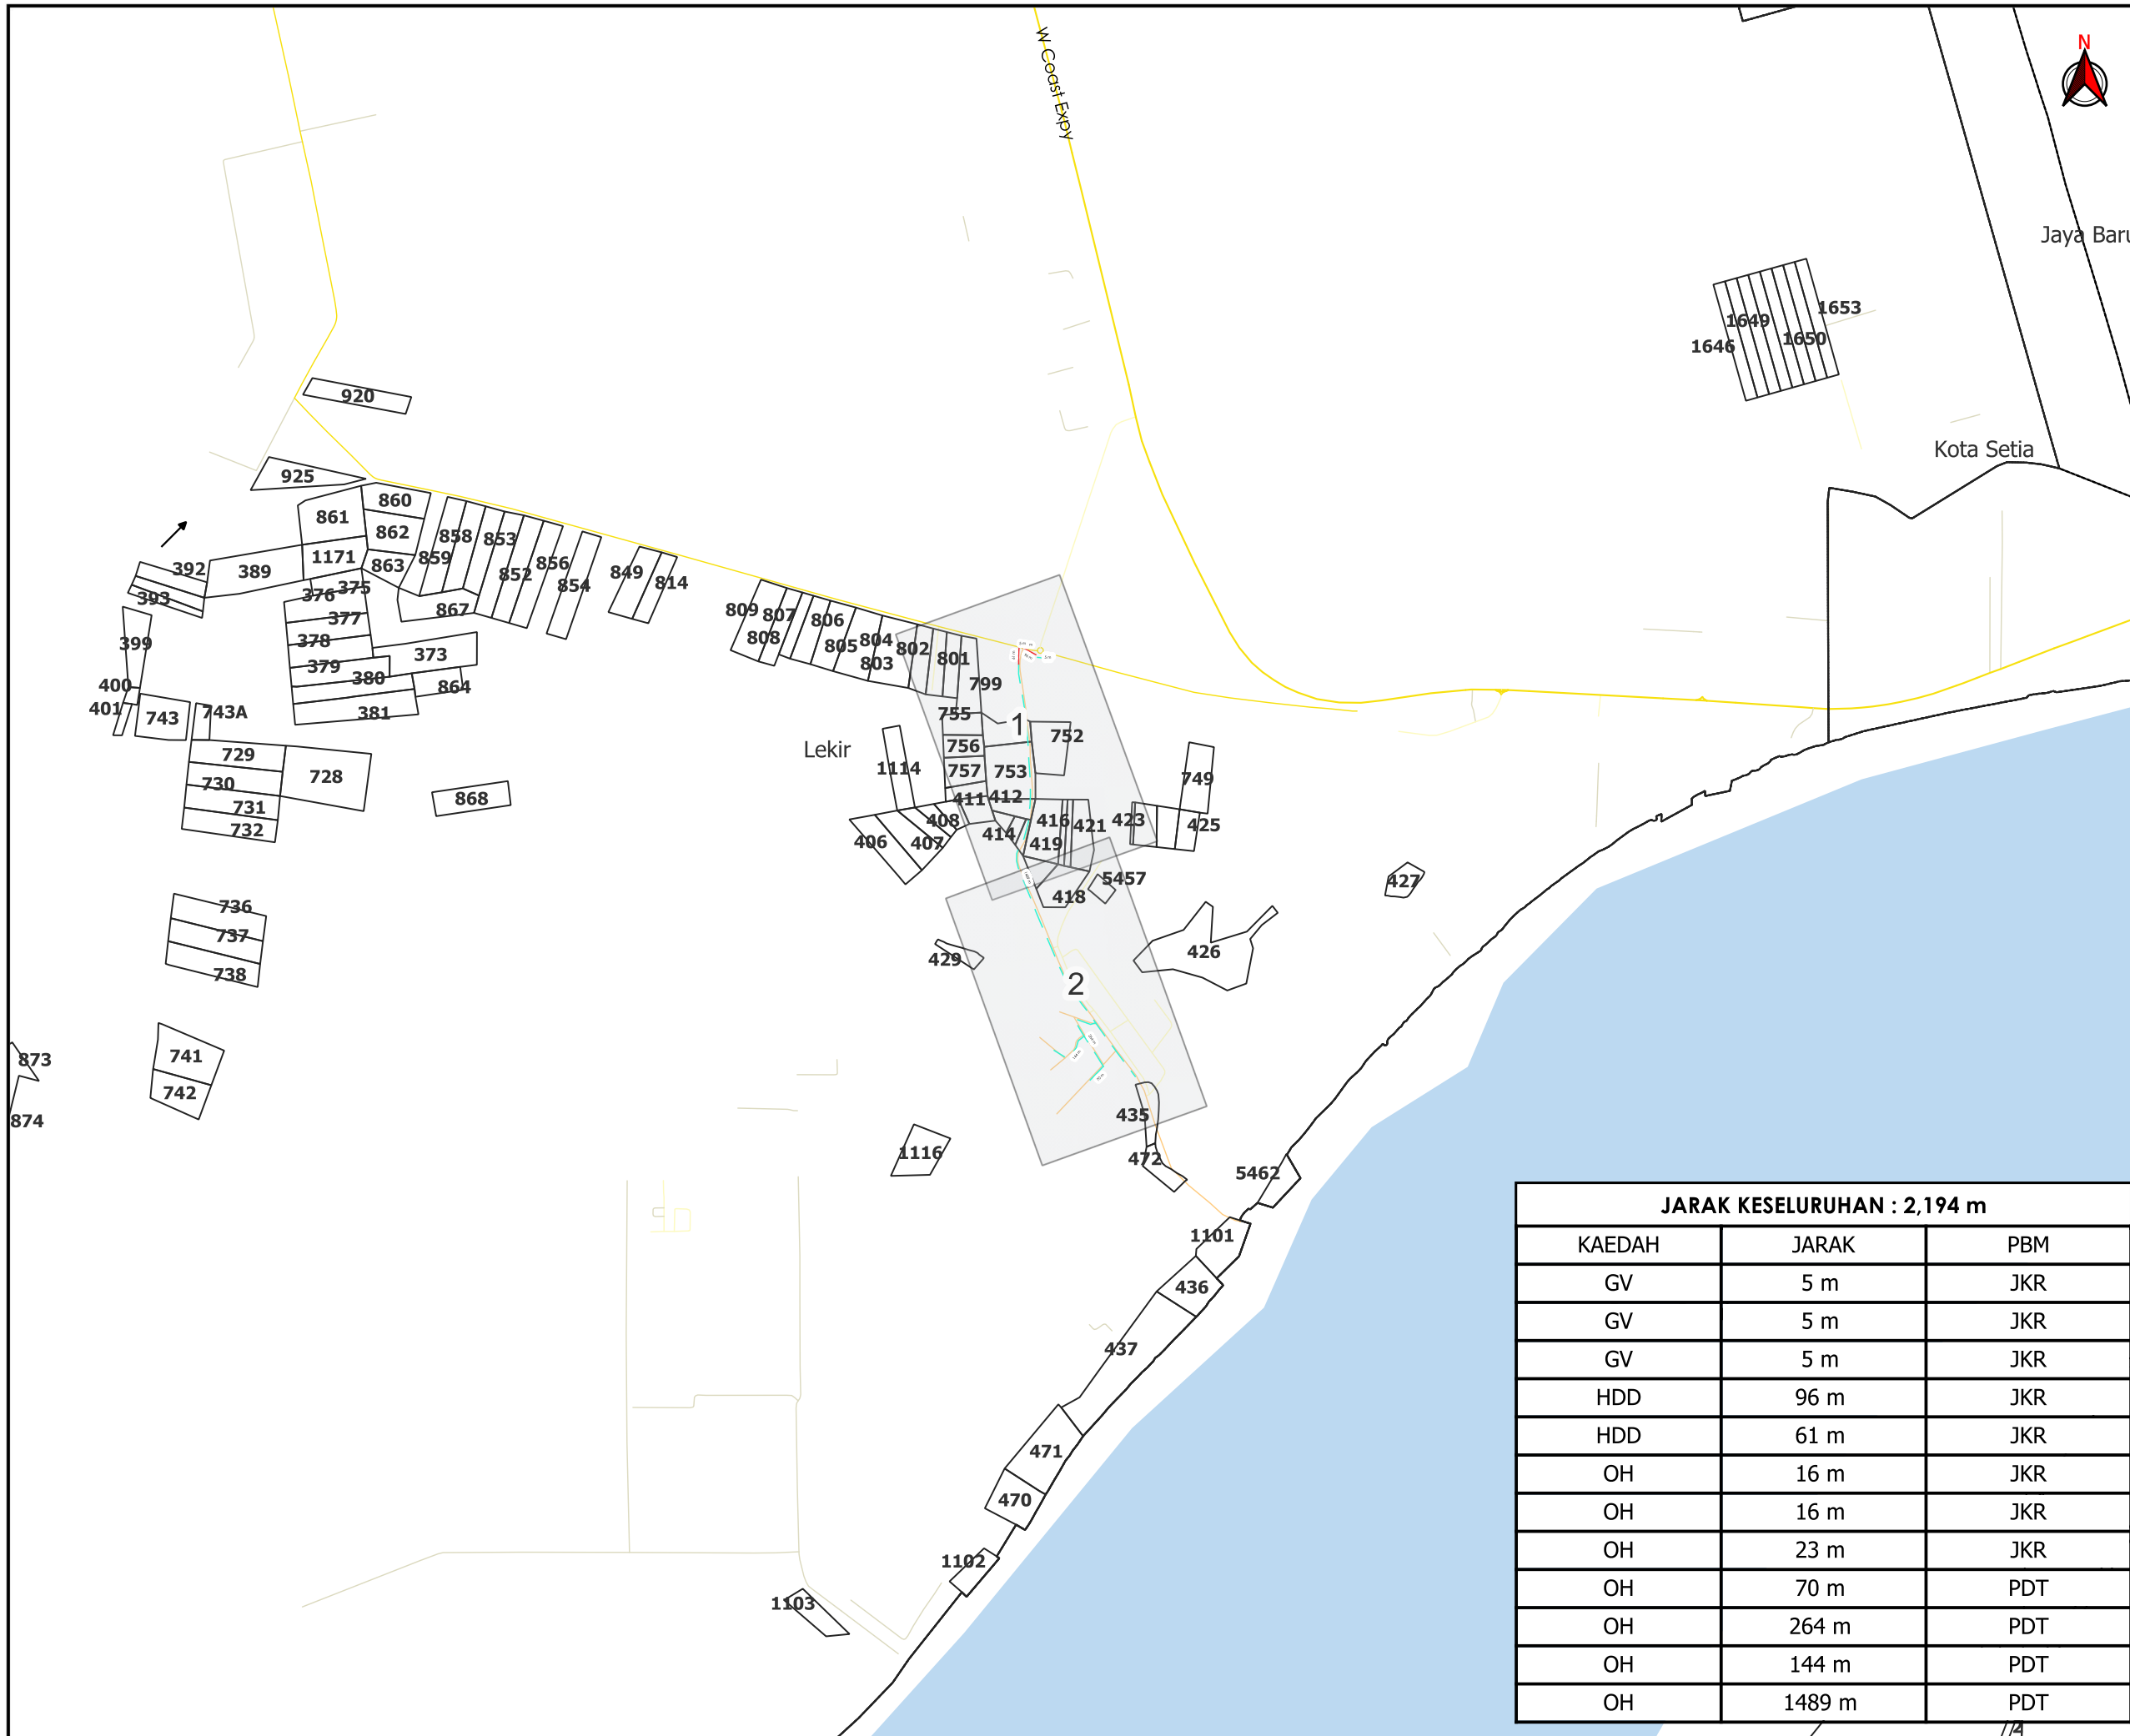



TAJUK PERMOHONAN
 PROJEK PENYEDIAAN POINT OF PRESENCE (POP) FASA 2 HAB INFRASTRUKTUR GENTIAN OPTIK BERHAMPIRAN DENGAN SEKOLAH, PREMIS KERAJAAN DAN KOMUNITI SEKITARNYA OLEH KEMENTERIAN KOMUNIKASI (ZON UTARA - PERAK & KEDAH) SERAHAN DOKUMEN LENGKAP BAGI PERMOHONAN KELULUSAN IZIN LALU ABDI 091-SEKOLAH JENIS KEBANGSAAN TAMIL KAMPUNG KAY AN

PETUNJUK

- JALAN JKR
- JALAN PBT
- JALAN PERSENDIRIAN
- JALAN PEJABAT DAERAH
- GRASS VERGE
- HORIZONTAL DIRECTIONAL DRILLING
- KABEL FIBRE OPTIK

PIHAK BERKUASA MELULUS

	JABATAN KERJA RAYA MANJUNG
	PEJABAT DAERAH DAN TANAH MANJUNG

JARAK KESELURUHAN : 2,194 m


KAEDAH	JARAK	PBM
GV	5 m	JKR
GV	5 m	JKR
GV	5 m	JKR
HDD	96 m	JKR
HDD	61 m	JKR
OH	16 m	JKR
OH	16 m	JKR
OH	23 m	JKR
OH	70 m	PDT
OH	264 m	PDT
OH	144 m	PDT
OH	1489 m	PDT

PENYEDIA UTILITI



JENIS PELAN	PELAN IZIN LALU
PELUKIS PELAN	NOR ALIA
TARIKH DIKELUARKAN	2025-01-28
MUKA SURAT	0/2
NO FAIL RUJUKAN	PINDAAN
KUDR/KACP/A/01/25/0031	02

*PENGUKURAN BERDASARKAN JARAK SATELIT

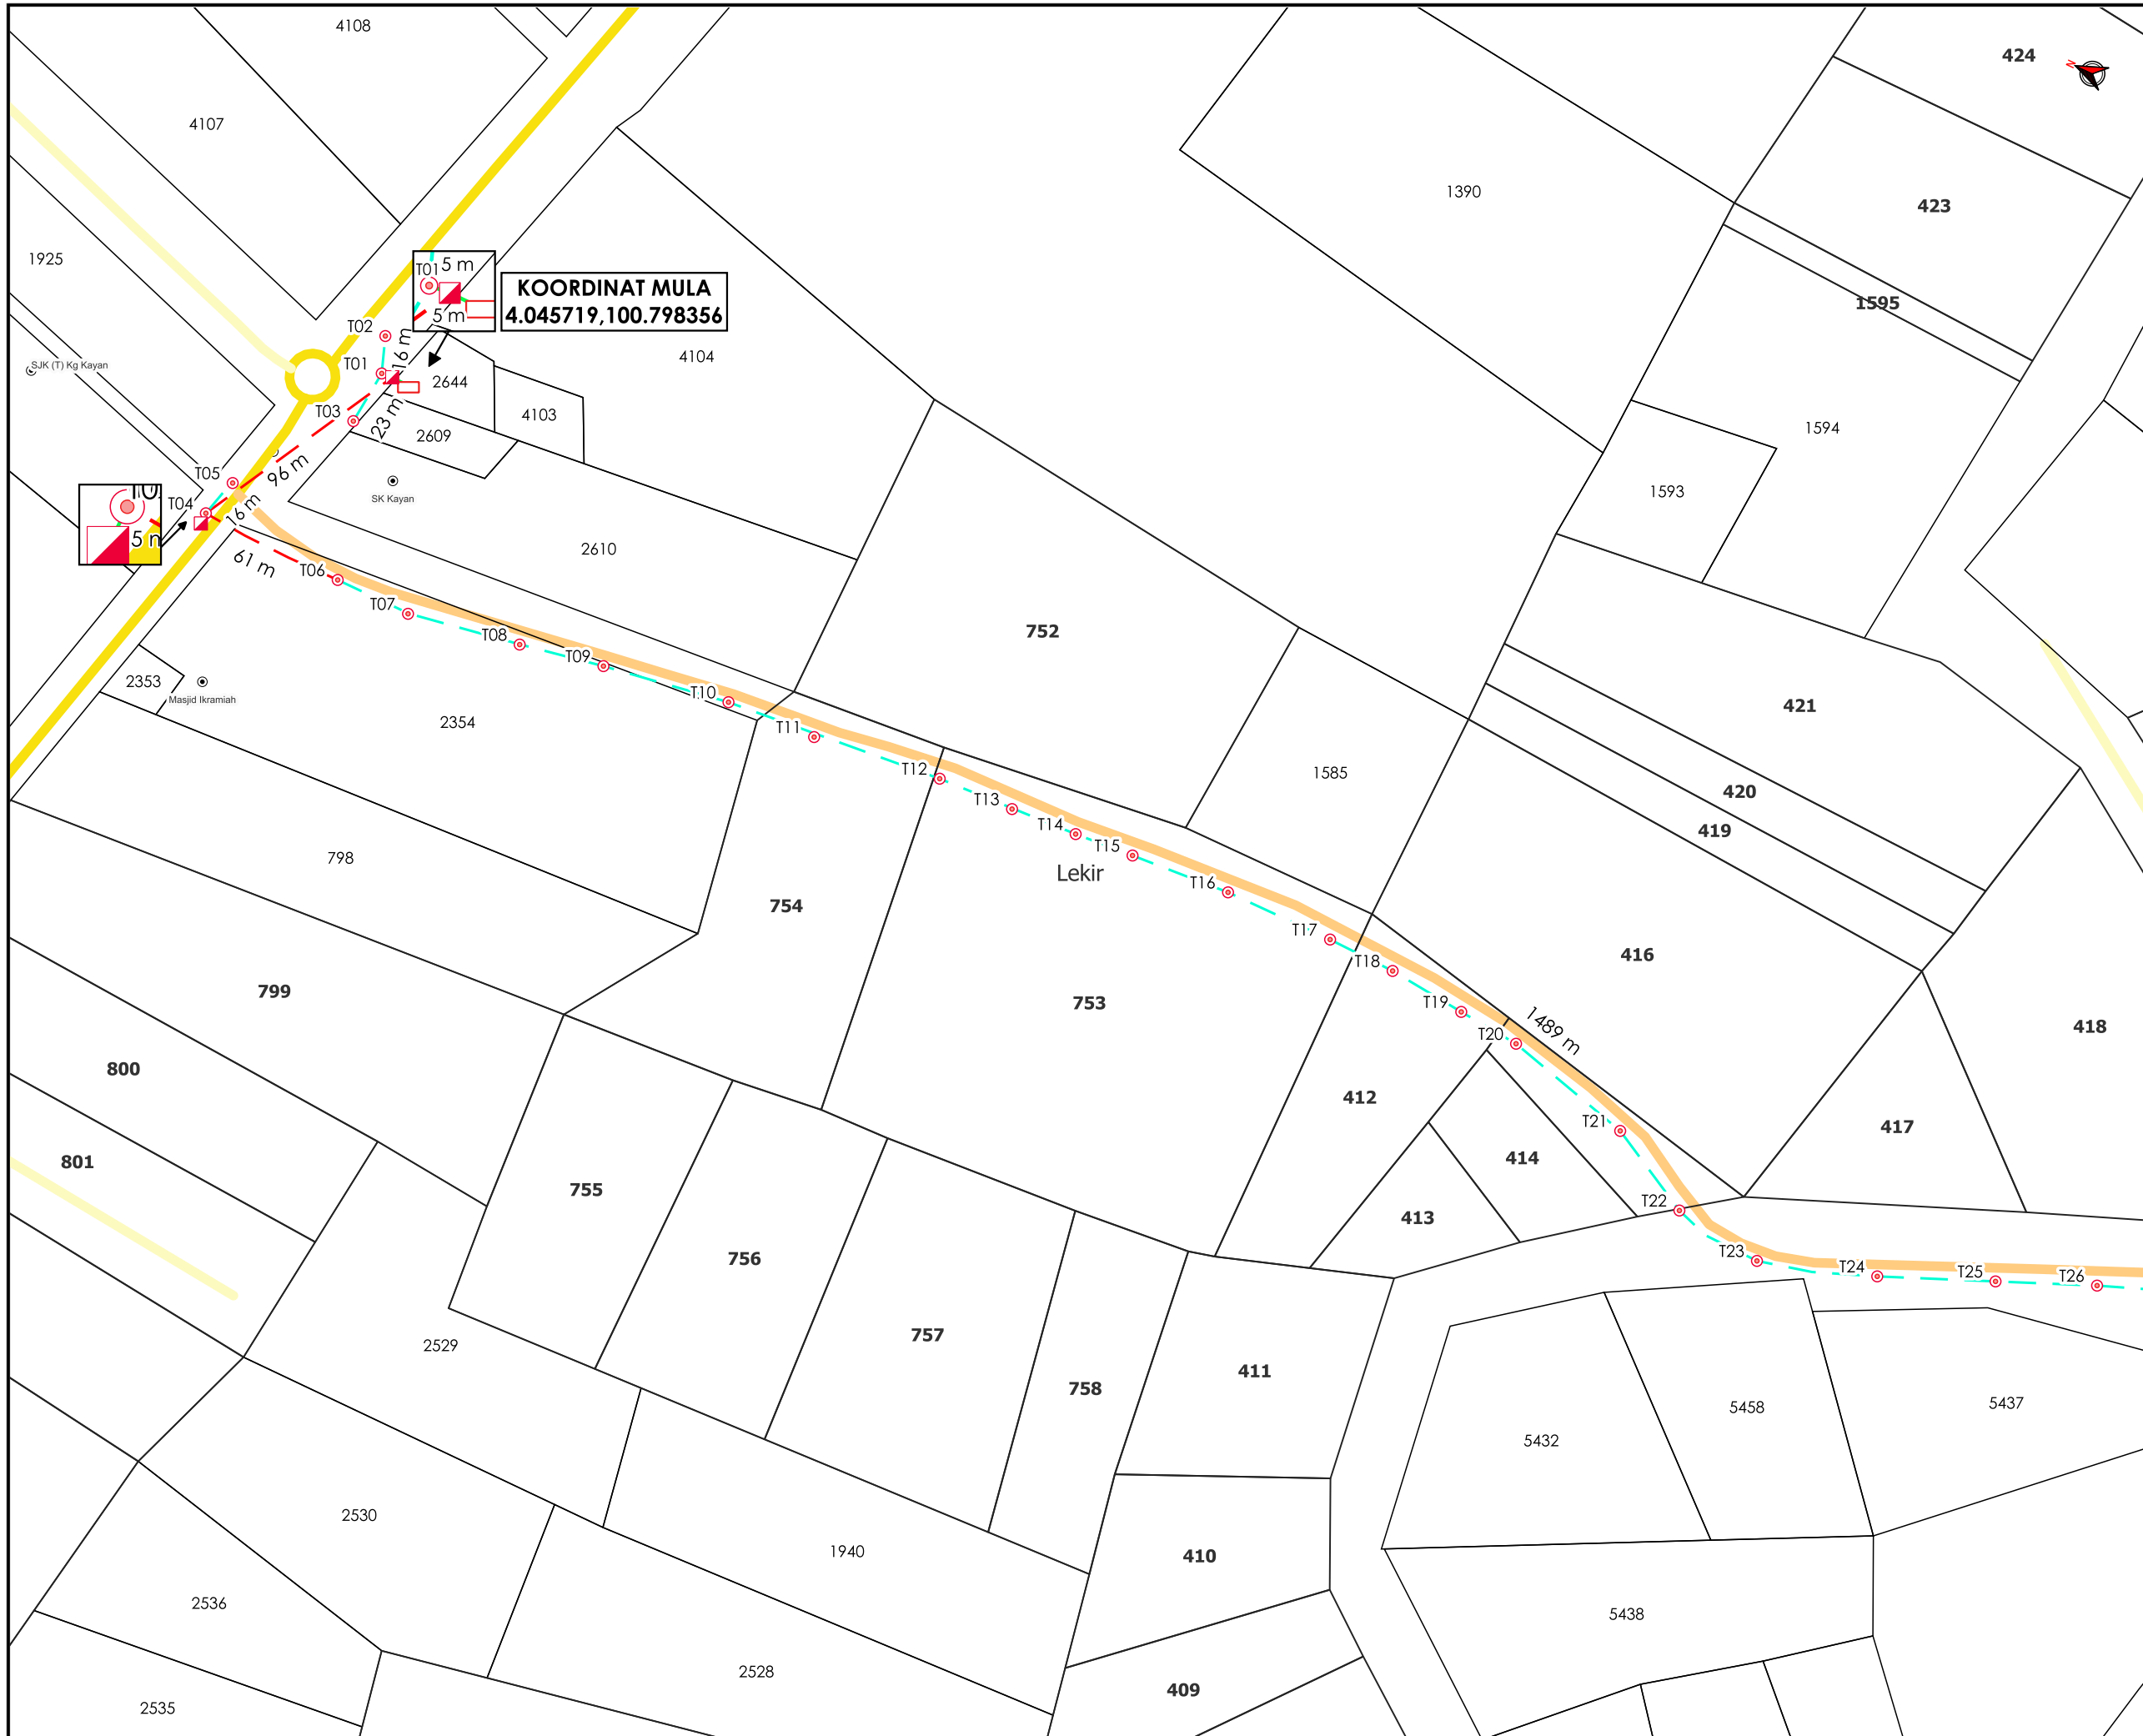

TAJUK PERMOHONAN
 PROJEK PENYEDIAAN POINT OF PRESENCE (POP) FASA 2 HAB INFRASTRUKTUR GENTIAN OPTIK BERHAMPIRAN DENGAN SEKOLAH, PREMIS KERAJAAN DAN KOMUNITI SEKITARNYA OLEH KEMENTERIAN KOMUNIKASI (ZON UTARA - PERAK & KEDAH) SERAHAN DOKUMEN LENGKAP BAGI PERMOHONAN KELULUSAN IZIN LALU ABDI 091-SEKOLAH JENIS KEBANGSAAN TAMIL KAMPUNG KAY AN

- PETUNJUK**
- JALAN JKR
 - JALAN PBT
 - JALAN PEJABAT DAERAH
 - GRASS VERGE
 - HORIZONTAL DIRECTIONAL DRILLING
 - KABEL FIBRE OPTIK
 - TIANG CADANGAN
 - ◻ MANHOLE CADANGAN
 - ◻ KABINET CADANGAN

PIHAK BERKUASA MELULUS

JABATAN KERJA RAYA MANJUNG

PEJABAT DAERAH DAN TANAH MANJUNG

PENYEDIA UTILITI

APEX COMMUNICATIONS SDN BHD

JENIS PELAN	PELAN IZIN LALU
PELUKIS PELAN	NOR ALIA
TARIKH DIKELUARKAN	2025-01-28
MUKA SURAT	1/2
NO FAIL RUJUKAN	PINDAAN
KUDR/KACP/A/01/25/0031	02

*PENGUKURAN BERDASARKAN JARAK SATELIT

