

**KORIDOR
UTILITI**
DARUL RIDZUAN




LEMBAGA AIR PERAK

**PERMOHONAN IZIN LALU BAGI PERMOHONAN SAMBUNGAN
SILANG PAIP AIR RETIKULASI BAGI CADANGAN SKIM
PERNIAGAAN YANG MENGANDUNGI 3 UNIT KEDAI PEJABAT
2 TINGKAT DI ATAS LOT 60422 - LOT 60424 (FASA 1) DAN
CADANGAN SKIM PERUMAHAN YANG MENGANDUNGI 18
UNIT RUMAH BERKEMBAR 2 TINGKAT DI ATAS LOT 60425 - LOT
60442 (FASA 2), TAMAN TIMUR, MUKIM DURIAN SEBATANG,
DAERAH HILIR PERAK, PERAK DARUL RIDZUAN.**

PELAN CADANGAN LALUAN

**NO FAIL RUJUKAN
KUDR/LAP/B/07/24/0019**

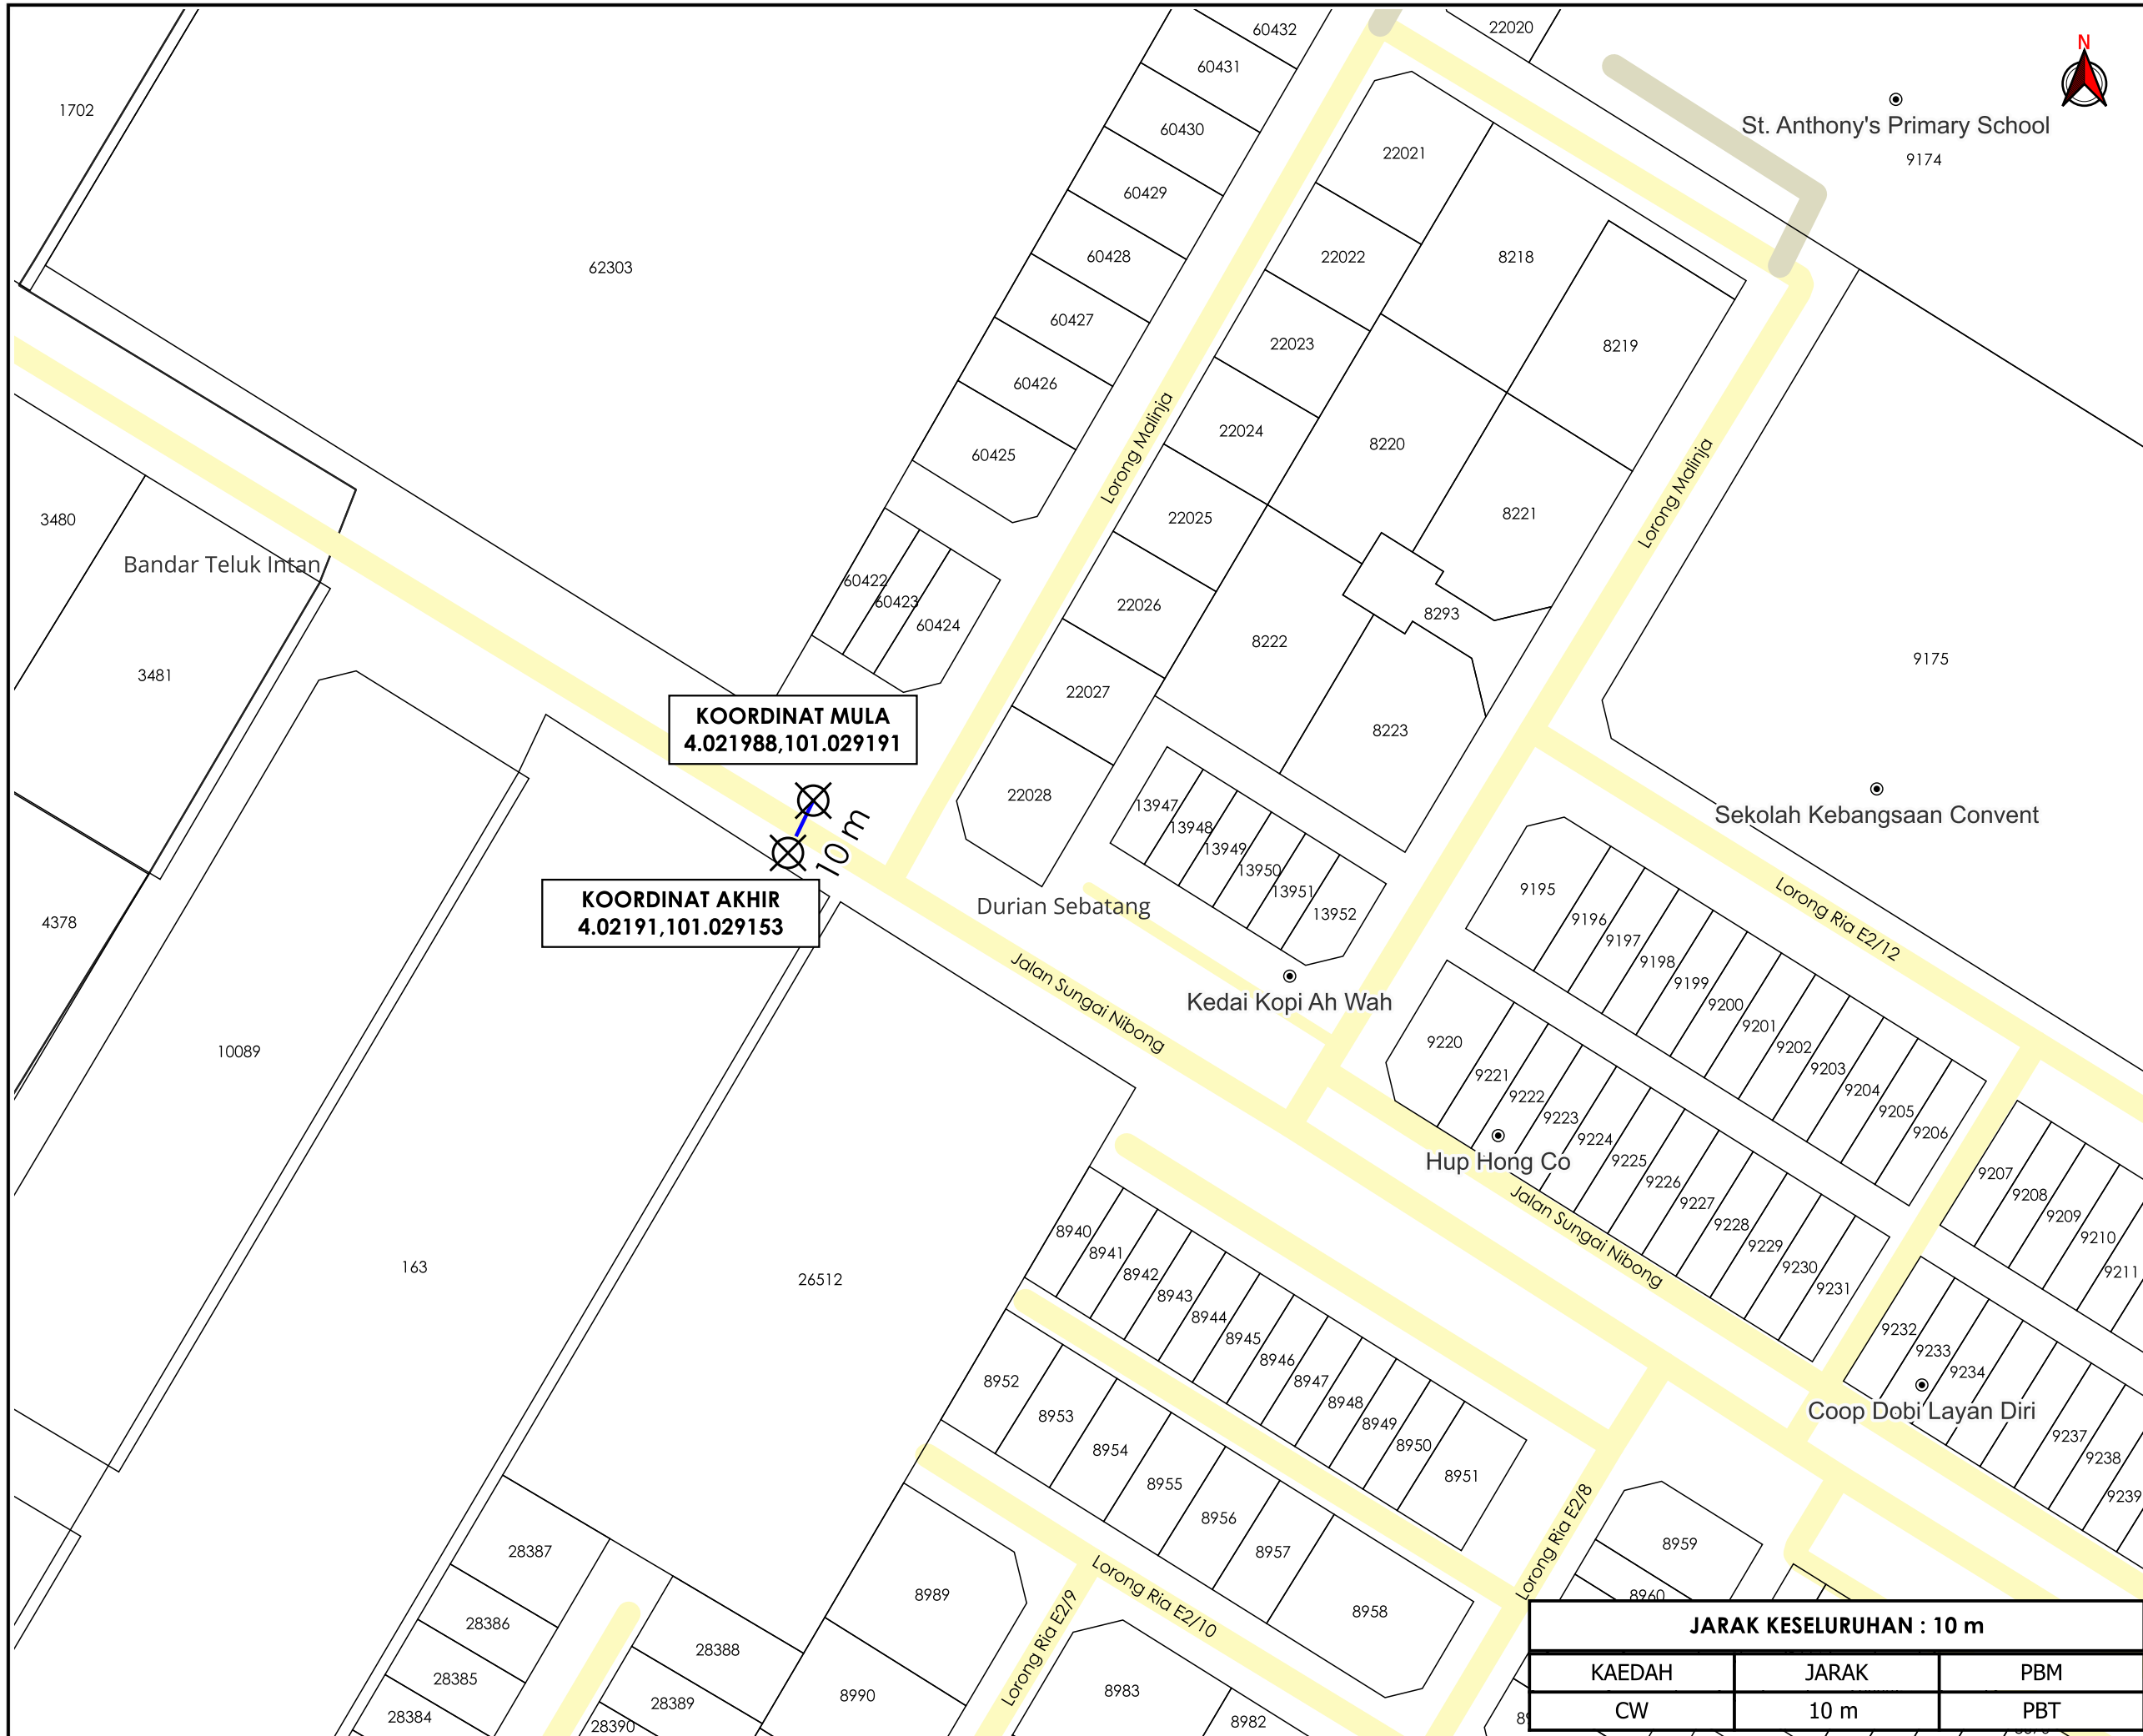

TAJUK PERMOHONAN
 PERMOHONAN IZIN LALU BAGI PERMOHONAN SAMBUNGAN SILANG PAIP AIR RETIKULASI BAGI CADANGAN SKIM PERNIAGAAN YANG MENDUNGKI 3 UNIT KEDAI PEJABAT 2 TINGKAT DI ATAS LOT 60422 - LOT 60424 (FASA 1) DAN CADANGAN SKIM PERUMAHAN YANG MENDUNGKI 18 UNIT RUMAH BERKEMBAR 2 TINGKAT DI ATAS LOT 60425 - LOT 60442 (FASA 2), TAMAN TIMUR, MUKIM DURIAN SEBATANG, DAERAH HILIR, PERAK DARUL RIDZUAN.

PETUNJUK

- JALAN PBT
- JALAN PERSENDIRIAN
- CARRIAGE WAY
- ⊗ TITIK MULA AKHIR

PIHAK BERKUASA MELULUS

	MAJLIS PERBANDARAN TELUK INTAN



JENIS PELAN	PELAN CADANGAN LALUAN
PELUKIS PELAN	NOR ALIA
TARIKH DIKELUARKAN	2024-07-24
MUKA SURAT	1/1
NO FAIL RUJUKAN	PINDAAN
KUDR/LAP/B/07/24/0019	0

JARAK KESELURUHAN : 10 m

KAEDAH	JARAK	PBM
CW	10 m	PBT

*PENGUKURAN BERDASARKAN JARAK SATELIT