


**KORIDOR  
UTILITI**  
DARUL RIDZUAN



**PERMOHONAN IZIN LALU BAGI PERMOHONAN SAMBUNGAN  
SILANG PAIP AIR RETIKULASI BAGI CADANGAN SKIM  
PERNIAGAAN YANG MENGANDUNGI 3 UNIT KEDAI PEJABAT  
2 TINGKAT DI ATAS LOT 60422 - LOT 60424 (FASA 1) DAN  
CADANGAN SKIM PERUMAHAN YANG MENGANDUNGI 18  
UNIT RUMAH BERKEMBAR 2 TINGKAT DI ATAS LOT 60425 - LOT  
60442 (FASA 2), TAMAN TIMUR, MUKIM DURIAN SEBATANG,  
DAERAH HILIR PERAK, PERAK DARUL RIDZUAN**

**PELAN IZIN LALU**

**NO FAIL RUJUKAN  
KUDR/LAP/B/07/24/0019**

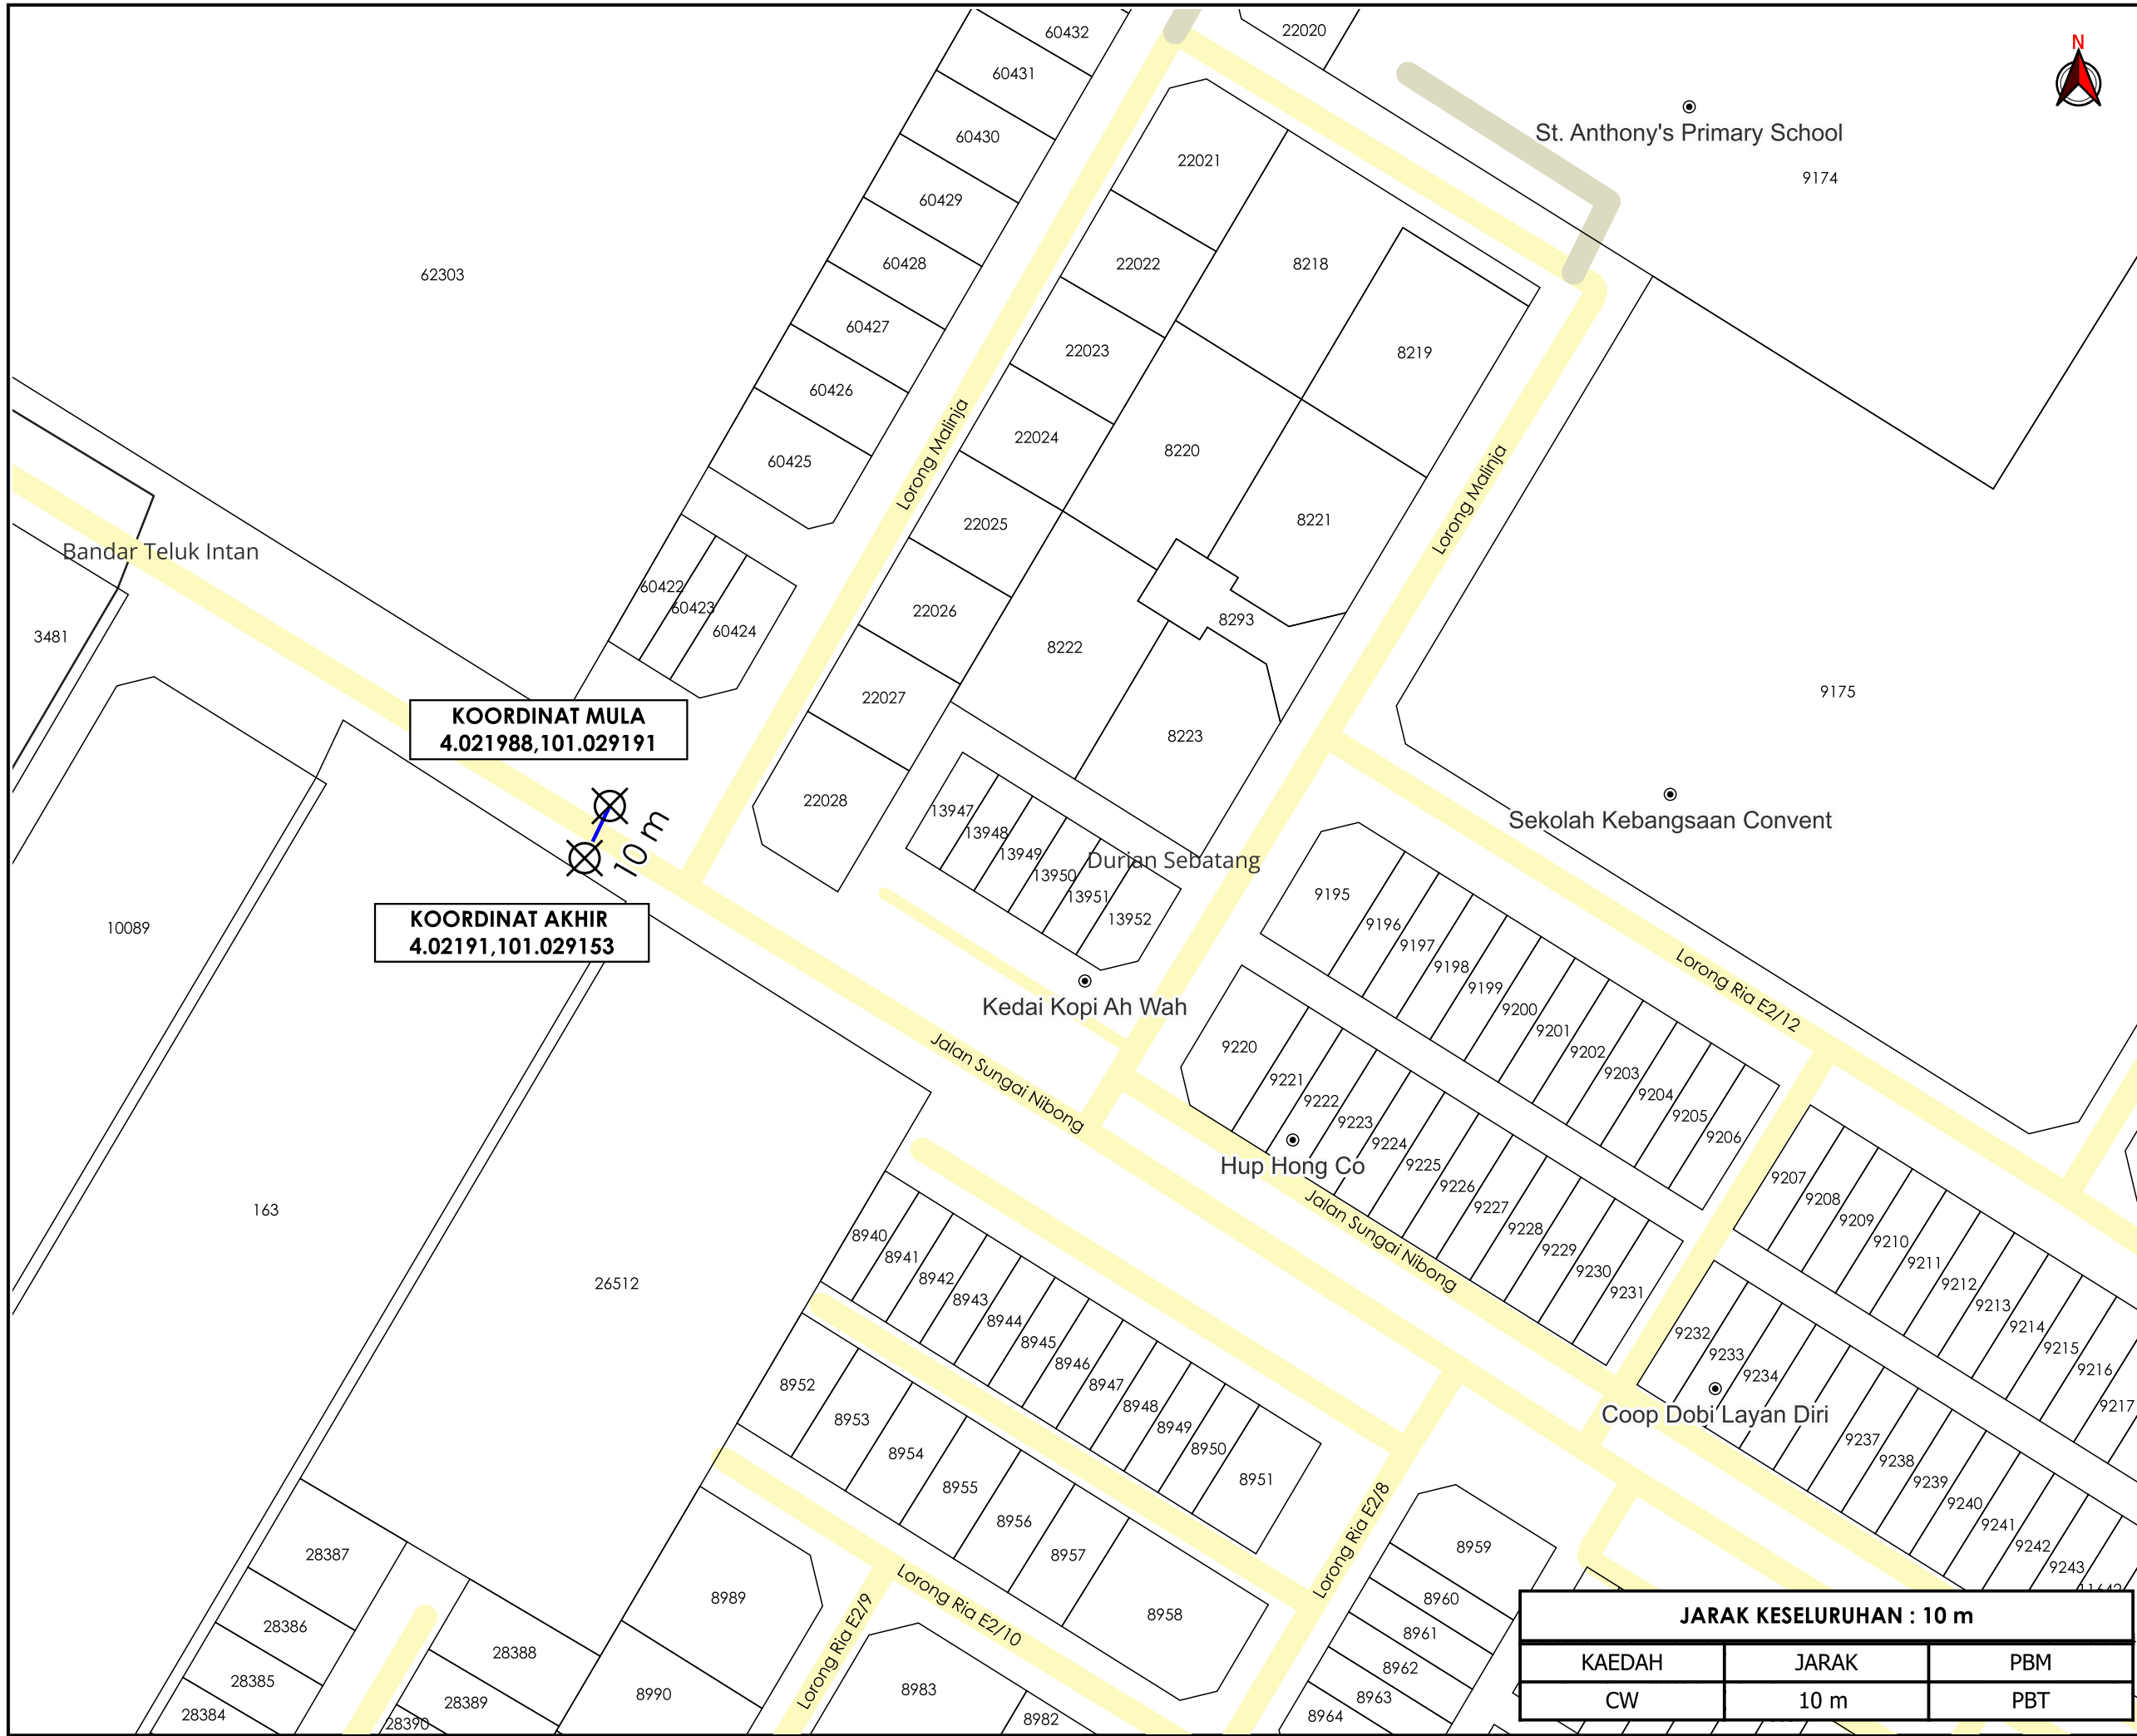

**KOORDINAT MULA**  
4.021988,101.029191

**KOORDINAT AKHIR**  
4.02191,101.029153

<b>JARAK KESELURUHAN : 10 m</b>		
KAEDAH	JARAK	PBM
CW	10 m	PBT



**TAJUK PERMOHONAN**  
PERMOHONAN IZIN LALU BAGI PERMOHONAN SAMBUNGAN SILANG PAIP AIR RETIKULASI BAGI CADANGAN SKIM PERNIAGAAN YANG MENDUNGKI 3 UNIT KEDAI PEJABAT 2 TINGKAT DI ATAS LOT 60422 - LOT 60424 (FASA 1) DAN CADANGAN SKIM PERUMAHAN YANG MENDUNGKI 18 UNIT RUMAH BERKEMBAR 2 TINGKAT DI ATAS LOT 60425 - LOT 60442 (FASA 2), TAMAN TIMUR, MUKIM DURIAN SEBATANG, DAERAH HILIR PERAK, PERAK DARUL RIDZUAN.

- PETUNJUK**
- JALAN PBT
  - JALAN PERSENDIRIAN
  - CARRIAGE WAY
  - TITIK MULA AKHIR

**PIHAK BERKUASA MELULUS**  
 MAJLIS PERBANDARAN TELUK INTAN

**PENYEDIA UTILITI**  
 LEMBAGA AIR PERAK

JENIS PELAN	PELAN IZIN LALU
PELUKIS PELAN	NOR ALIA
TARIKH DIKELUARKAN	2024-08-05
MUKA SURAT	1/1
NO FAIL RUJUKAN	PINDAAN
KUDR/LAP/B/07/24/0019	0

\*PENGUKURAN BERDASARKAN JARAK SATELIT