


**KORIDOR  
UTILITI**  
DARUL RIDZUAN



**PROJEK PENYEDIAAN POINT OF PRESENCE (POP) FASA 2 HAB  
INFRASTUKTUR GENTIAN OPTIK BERHAMPIRAN DENGAN  
SEKOLAH, PREMIS KERAJAAN DAN KOMUNITI SEKITARNYA  
OLEH KEMENTERIAN KOMUNIKASI (ZON UTARA – PERAK &  
KEDAH) SERAHAN DOKUMEN LENGKAP BAGI PERMOHONAN  
KELULUSAN IZIN LALU ABDB009 - SEKOLAH JENIS  
KEBANGSAAN (TAMIL) LADANG KUALA BERNAM**

**PELAN IZIN LALU**

**NO FAIL RUJUKAN  
KUDR/KACP/A/02/25/0184**

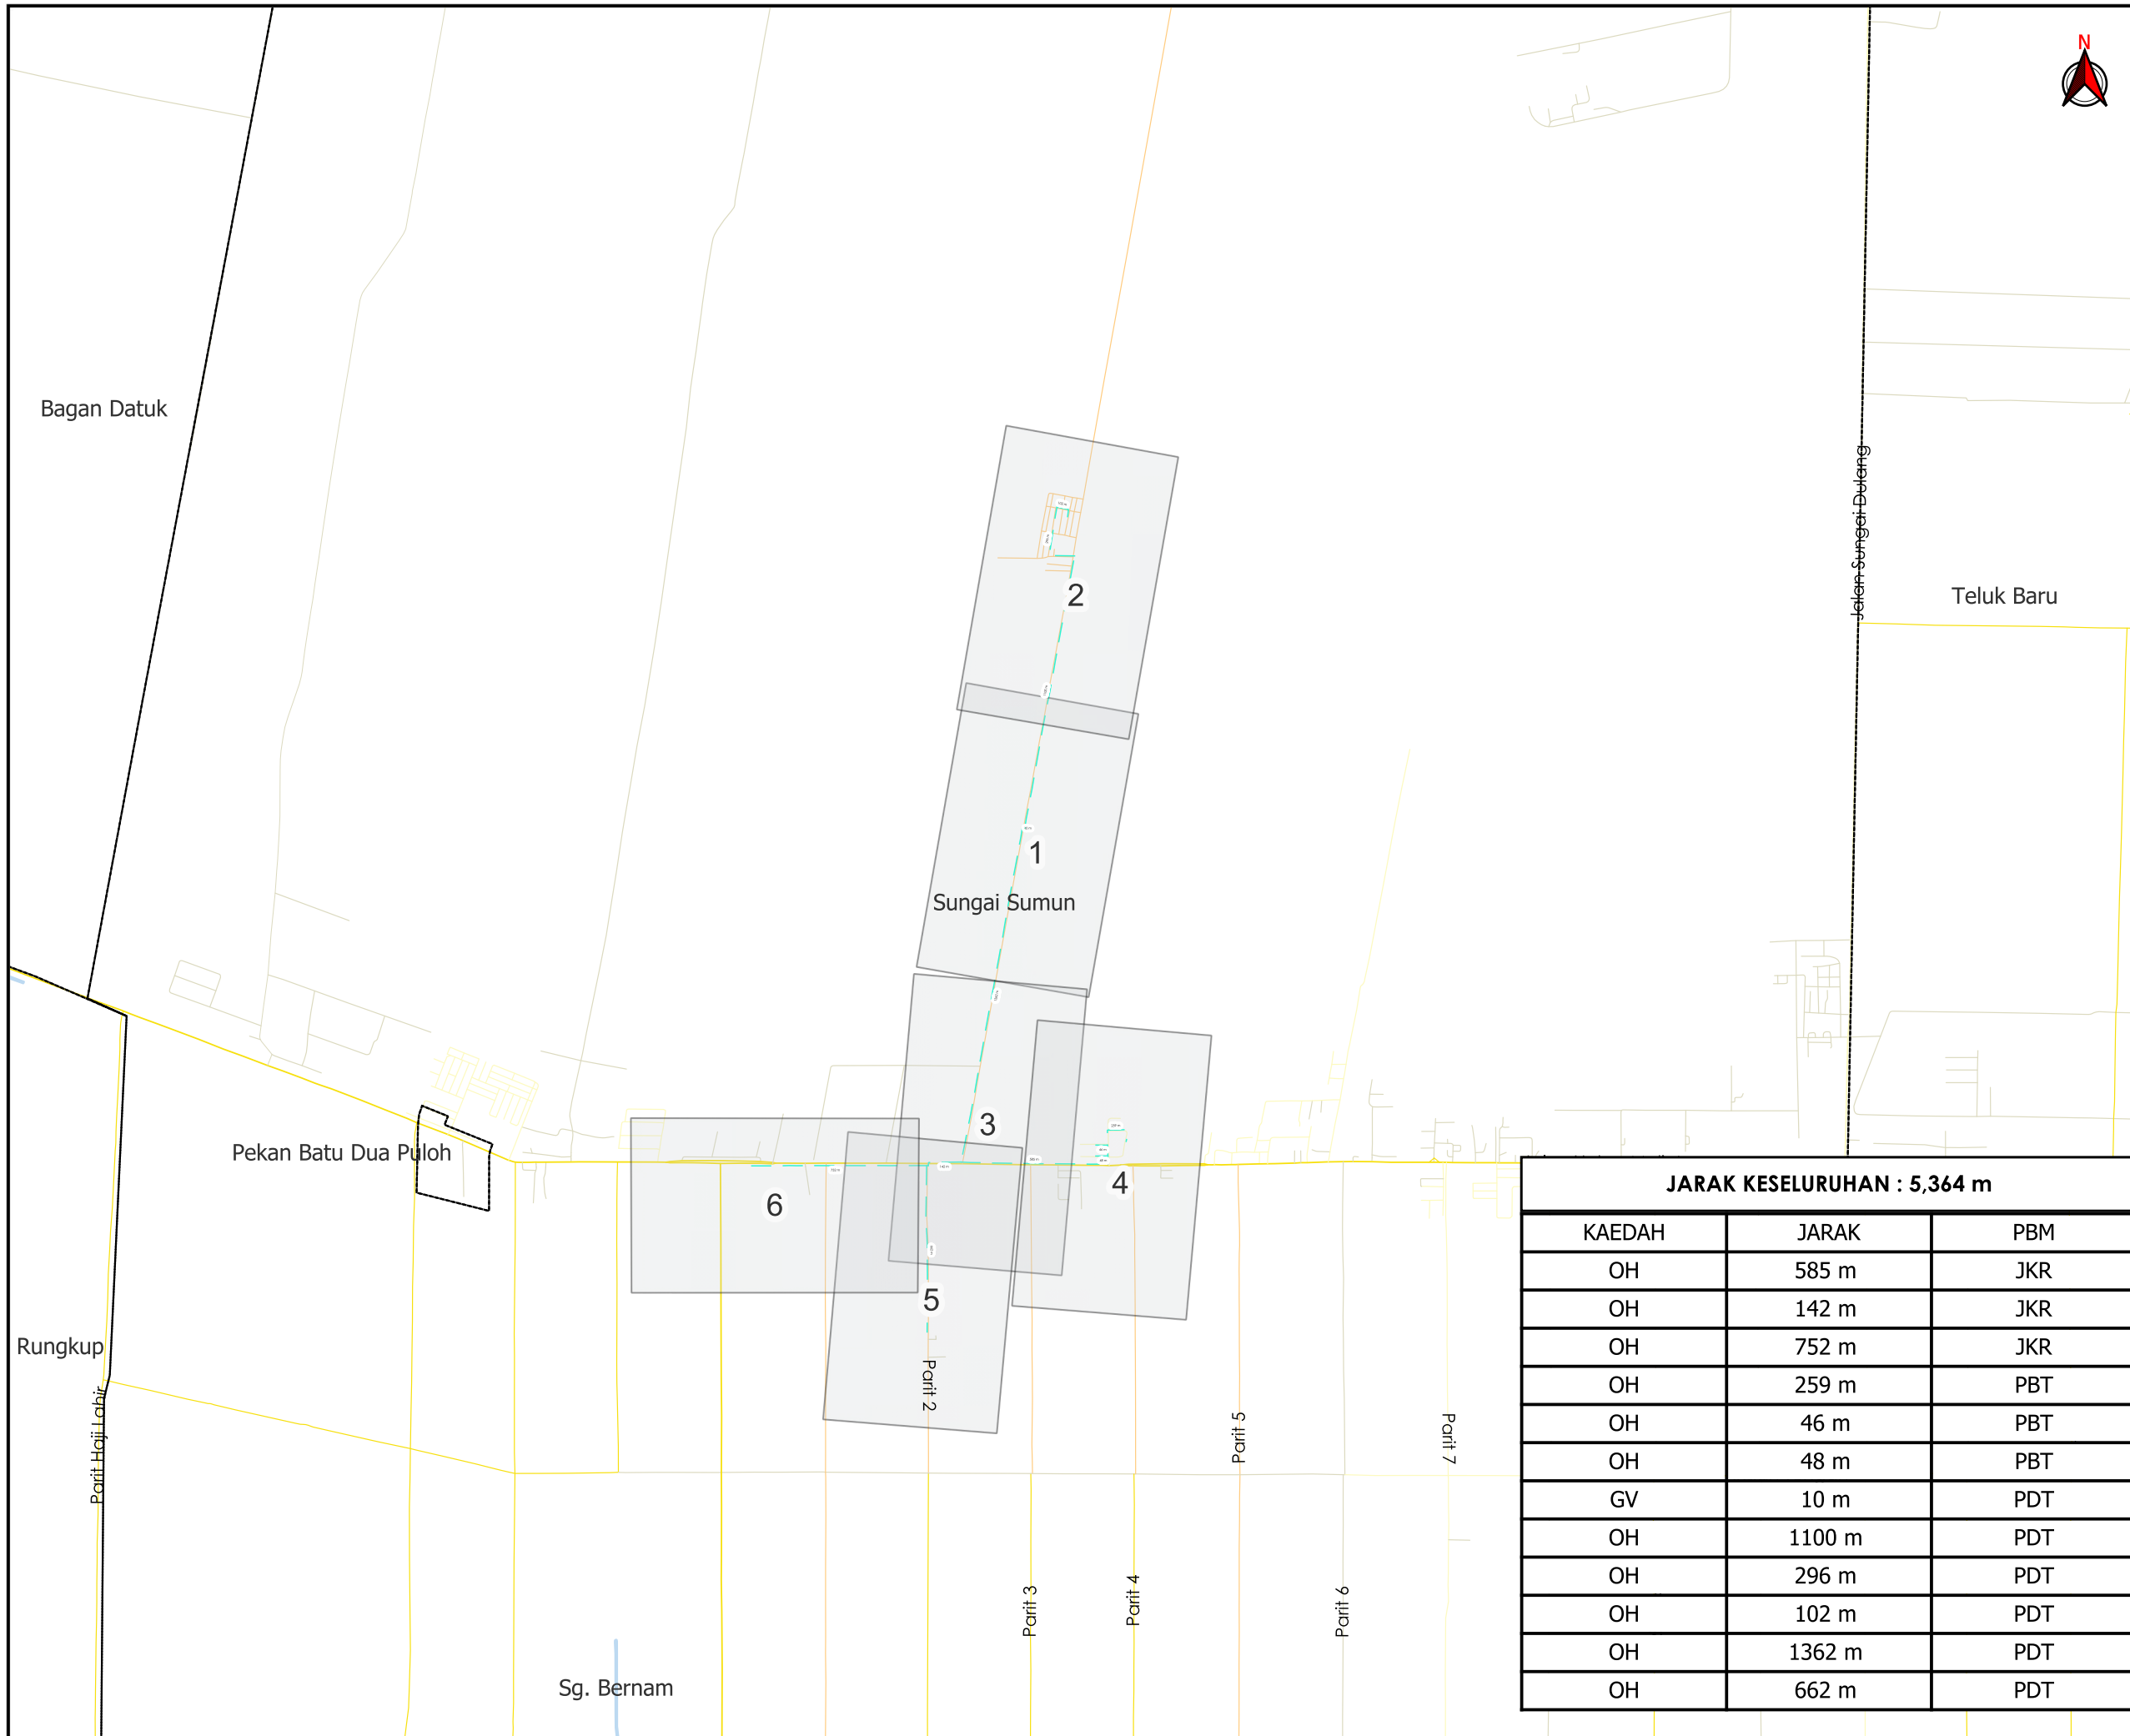

**TAJUK PERMOHONAN**  
 PROJEK PENYEDIAAN POINT OF PRESENCE (POP) FASA 2 HAB INFRASTRUKTUR GENTIAN OPTIK BERHAMPIRAN DENGAN SEKOLAH, PREMIS KERAJAAN DAN KOMUNITI SEKITARNYA OLEH KEMENTERIAN KOMUNIKASI (ZON UTARA - PERAK & KEDAH) SERAHAN DOKUMEN LENGKAP BAGI PERMOHONAN KELULUSAN IZIN LALU ABDB009 - SEKOLAH JENIS KEBANGSAAN (TAMIL) LADANG KUALA BERNAM

- PETUNJUK**
- JALAN JKR
  - JALAN PBT
  - JALAN PERSENDIRIAN
  - JALAN PEJABAT DAERAH
  - - - GRASS VERGE
  - - - KABEL FIBRE OPTIK

**PIHAK BERKUASA MELULUS**

- JABATAN KERJA RAYA HILIR PERAK**
- MAJLIS PERBANDARAN TELUK INTAN**
- PEJABAT DAERAH DAN TANAH HILIR PERAK**

**PENYEDIA UTILITI**




**JARAK KESELURUHAN : 5,364 m**

KAEDAH	JARAK	PBM
OH	585 m	JKR
OH	142 m	JKR
OH	752 m	JKR
OH	259 m	PBT
OH	46 m	PBT
OH	48 m	PBT
GV	10 m	PDT
OH	1100 m	PDT
OH	296 m	PDT
OH	102 m	PDT
OH	1362 m	PDT
OH	662 m	PDT

JENIS PELAN	PELAN IZIN LALU
PELUKIS PELAN	NOR ALIA
TARIKH DIKELUARKAN	2025-02-27
MUKA SURAT	0/6
NO FAIL RUJUKAN KUDR/KACP/A/02/25/0184	PINDAAN <b>00</b>

\*PENGUKURAN BERDASARKAN JARAK SATELIT

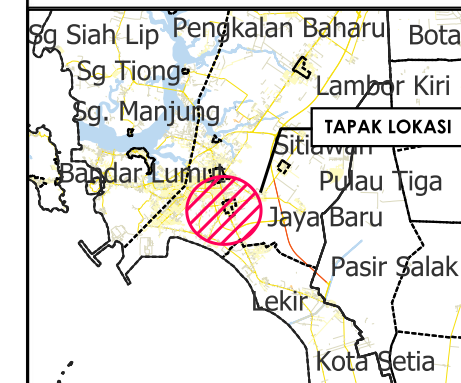

**TAJUK PERMOHONAN**  
 PROJEK PENYEDIAAN POINT OF PRESENCE (POP) FASA 2 HAB INFRASTRUKTUR GENTIAN OPTIK BERHAMPIRAN DENGAN SEKOLAH, PREMIS KERAJAAN DAN KOMUNITI SEKITARNYA OLEH KEMENTERIAN KOMUNIKASI (ZON UTARA - PERAK & KEDAH) SERAHAN DOKUMEN LENGKAP BAGI PERMOHONAN KELULUSAN IZIN LALU ABDB009 - SEKOLAH JENIS KEBANGSAAN (TAMIL) LADANG KUALA BERNAM

- PETUNJUK**
- JALAN PEJABAT DAERAH
  - GRASS VERGE
  - KABEL FIBRE OPTIK
  - TIANG CADANGAN
  - KABINET CADANGAN



**PIHAK BERKUASA MELULUS**

	JABATAN KERJA RAYA HILIR PERAK
	MAJLIS PERBANDARAN TELUK INTAN
	PEJABAT DAERAH DAN TANAH HILIR PERAK



JENIS PELAN	PELAN IZIN LALU
PELUKIS PELAN	NOR ALIA
TARIKH DIKELUARKAN	2025-02-27
MUKA SURAT	1/6
NO FAIL RUJUKAN	PINDAAN
KUDR/KACP/A/02/25/0184	<b>00</b>

**KOORDINAT MULA**  
 3.902173,100.837056

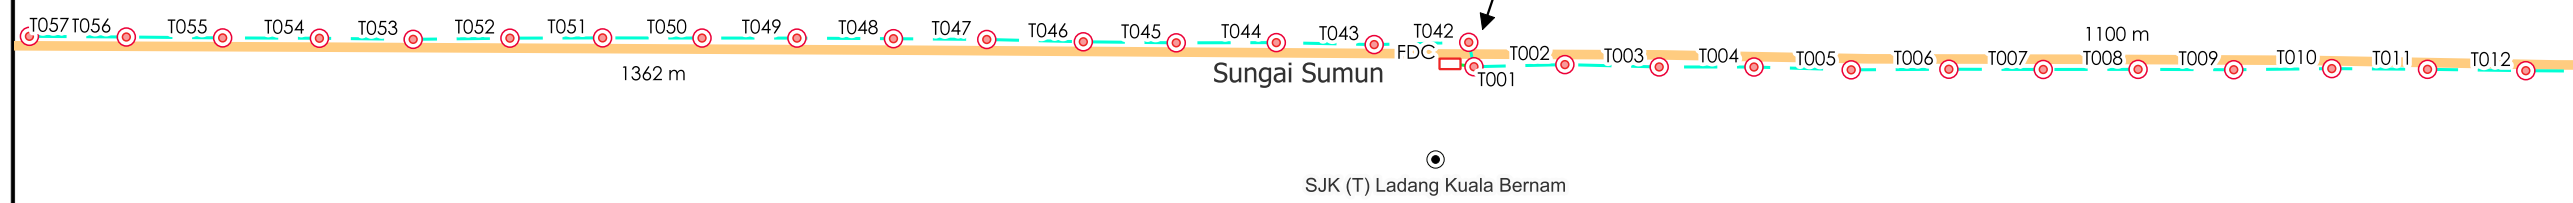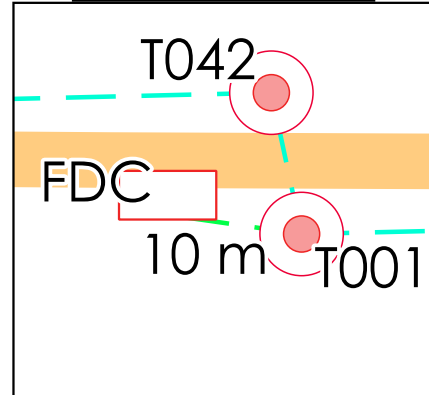

\*PENGUKURAN BERDASARKAN JARAK SATELIT



AGENSI PENYELARAS

# KORIDOR UTILITI

DARUL RIDZUAN




### TAJUK PERMOHONAN

PROJEK PENYEDIAAN POINT OF PRESENCE (POP) FASA 2 HAB INFRASTRUKTUR GENTIAN OPTIK BERHAMPIRAN DENGAN SEKOLAH, PREMIS KERAJAAN DAN KOMUNITI SEKITARNYA OLEH KEMENTERIAN KOMUNIKASI (ZON UTARA - PERAK & KEDAH) SERAHAN DOKUMEN LENGKAP BAGI PERMOHONAN KELULUSAN IZIN LALU ABDB009 - SEKOLAH JENIS KEBANGSAAN (TAMIL) LADANG KUALA BERNAM

### PETUNJUK

- JALAN PEJABAT DAERAH
- KABEL FIBRE OPTIK
- TIANG CADANGAN

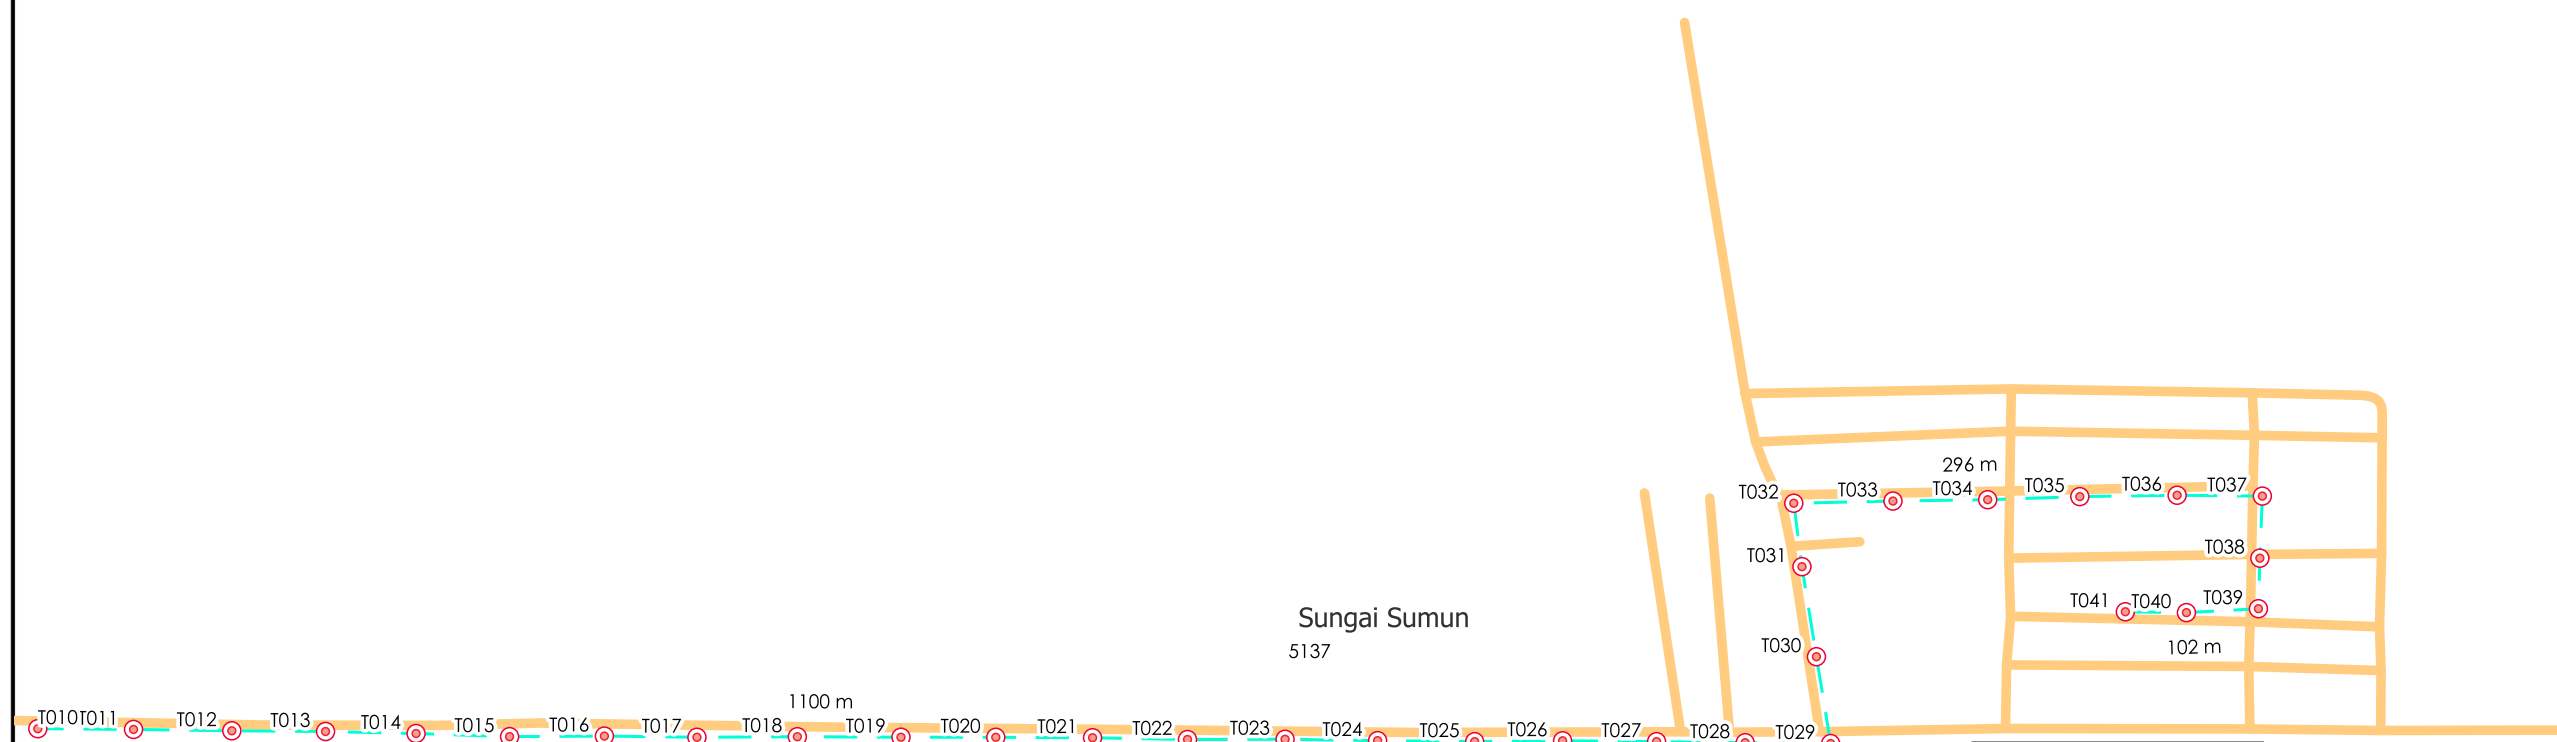

**KOORDINAT**  
3.913213,100.838577

### PIHAK BERKUASA MELULUS


	JABATAN KERJA RAYA HILIR PERAK
	MAJLIS PERBANDARAN TELUK INTAN
	PEJABAT DAERAH DAN TANAH HILIR PERAK

### PENYEDIA UTILITI




JENIS PELAN	PELAN IZIN LALU
PELUKIS PELAN	NOR ALIA
TARIKH DIKELUARKAN	2025-02-27
MUKA SURAT	2/6
NO FAIL RUJUKAN	PINDAAN
KUDR/KACP/A/02/25/0184	00

\*PENGUKURAN BERDASARKAN JARAK SATELIT

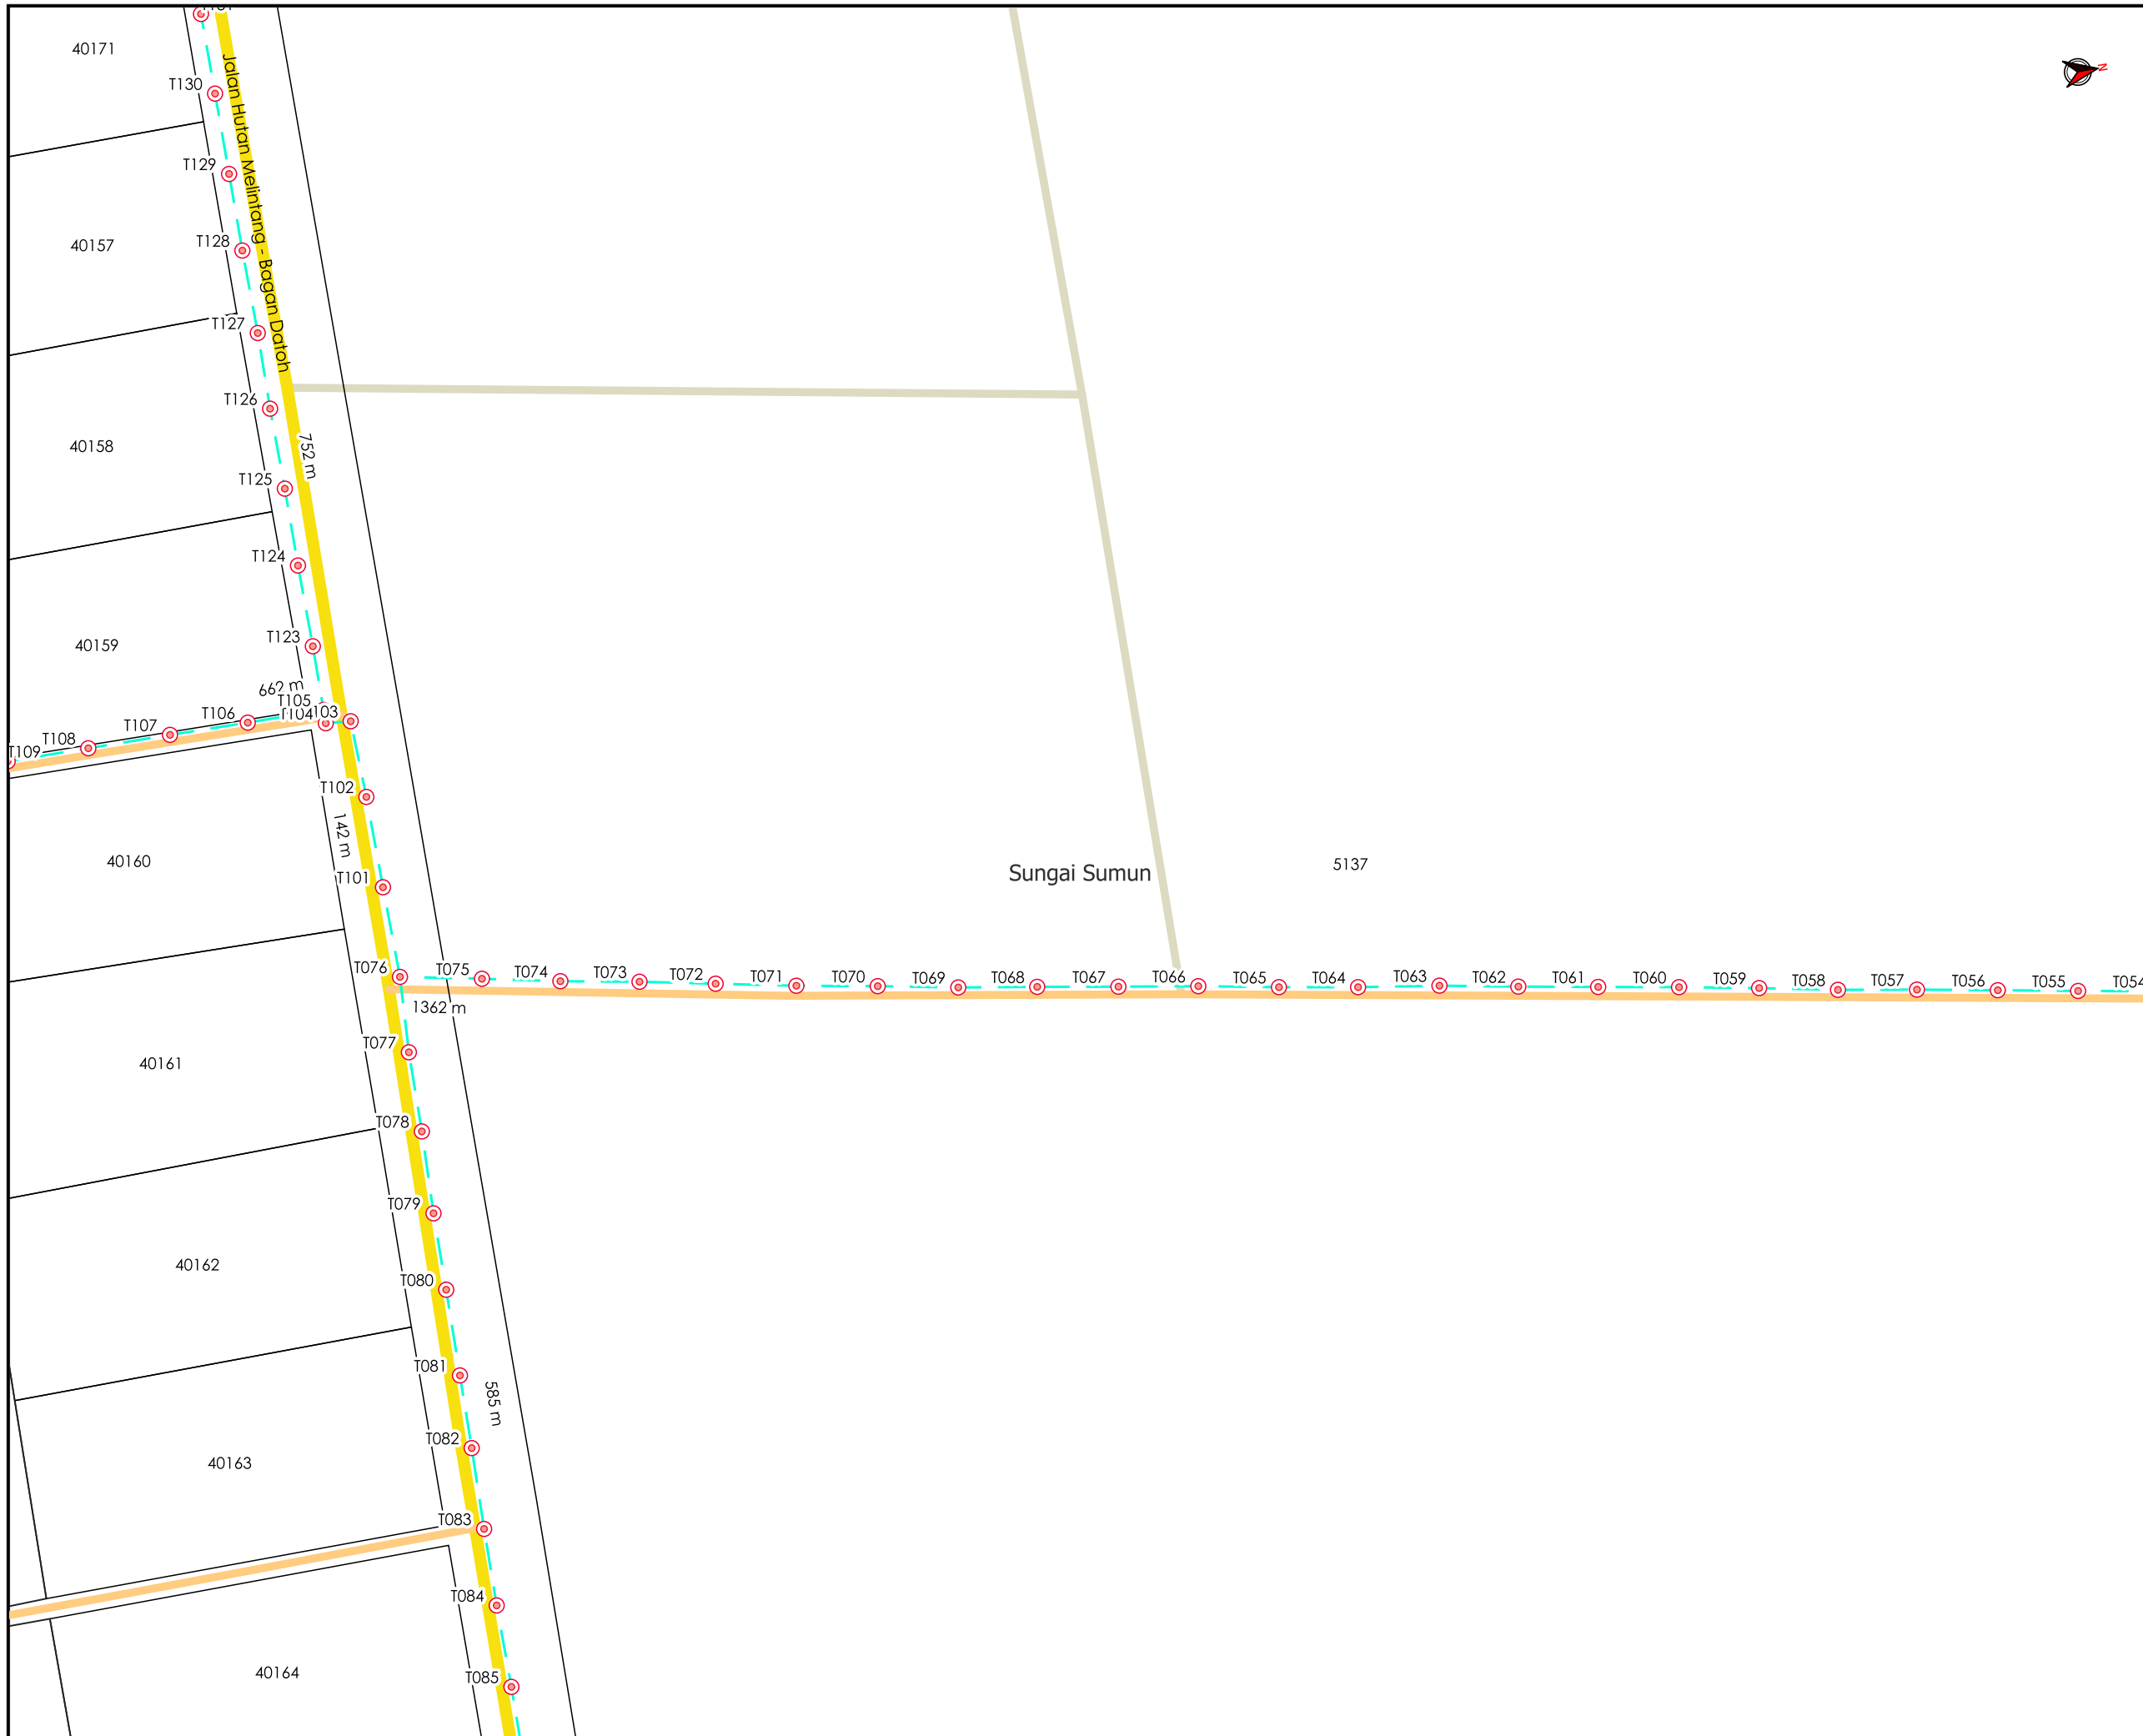

AGENSI PENYELARAS  
**KORIDOR UTILITI**  
 DARUL RIDZUAN

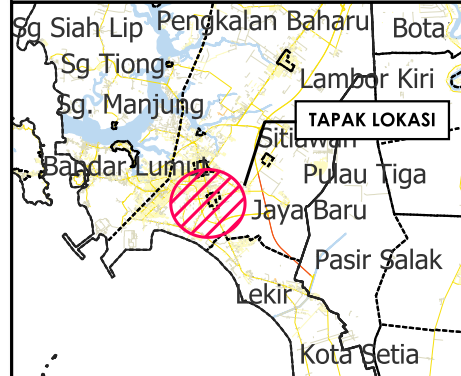

**TAJUK PERMOHONAN**  
 PROJEK PENYEDIAAN POINT OF PRESENCE (POP) FASA 2 HAB INFRASTRUKTUR GENTIAN OPTIK BERHAMPIRAN DENGAN SEKOLAH, PREMIS KERAJAAN DAN KOMUNITI SEKITARNYA OLEH KEMENTERIAN KOMUNIKASI (ZON UTARA - PERAK & KEDAH) SERAHAN DOKUMEN LENGKAP BAGI PERMOHONAN KELULUSAN IZIN LALU ABDB009 - SEKOLAH JENIS KEBANGSAAN (TAMIL) LADANG KUALA BERNAM

- PETUNJUK**
- JALAN JKR
  - JALAN PERSENDIRIAN
  - JALAN PEJABAT DAERAH
  - KABEL FIBRE OPTIK
  - TIANG CADANGAN


**PIHAK BERKUASA MELULUS**

	<b>JABATAN KERJA RAYA HILIR PERAK</b>
	<b>MAJLIS PERBANDARAN TELUK INTAN</b>
	<b>PEJABAT DAERAH DAN TANAH HILIR PERAK</b>

**PENYEDIA UTILITI**

JENIS PELAN	PELAN IZIN LALU
PELUKIS PELAN	NOR ALIA
TARIKH DIKELUARKAN	2025-02-27
MUKA SURAT	3/6
NO FAIL RUJUKAN	PINDAAN
KUDR/KACP/A/02/25/0184	00

\*PENGUKURAN BERDASARKAN JARAK SATELIT

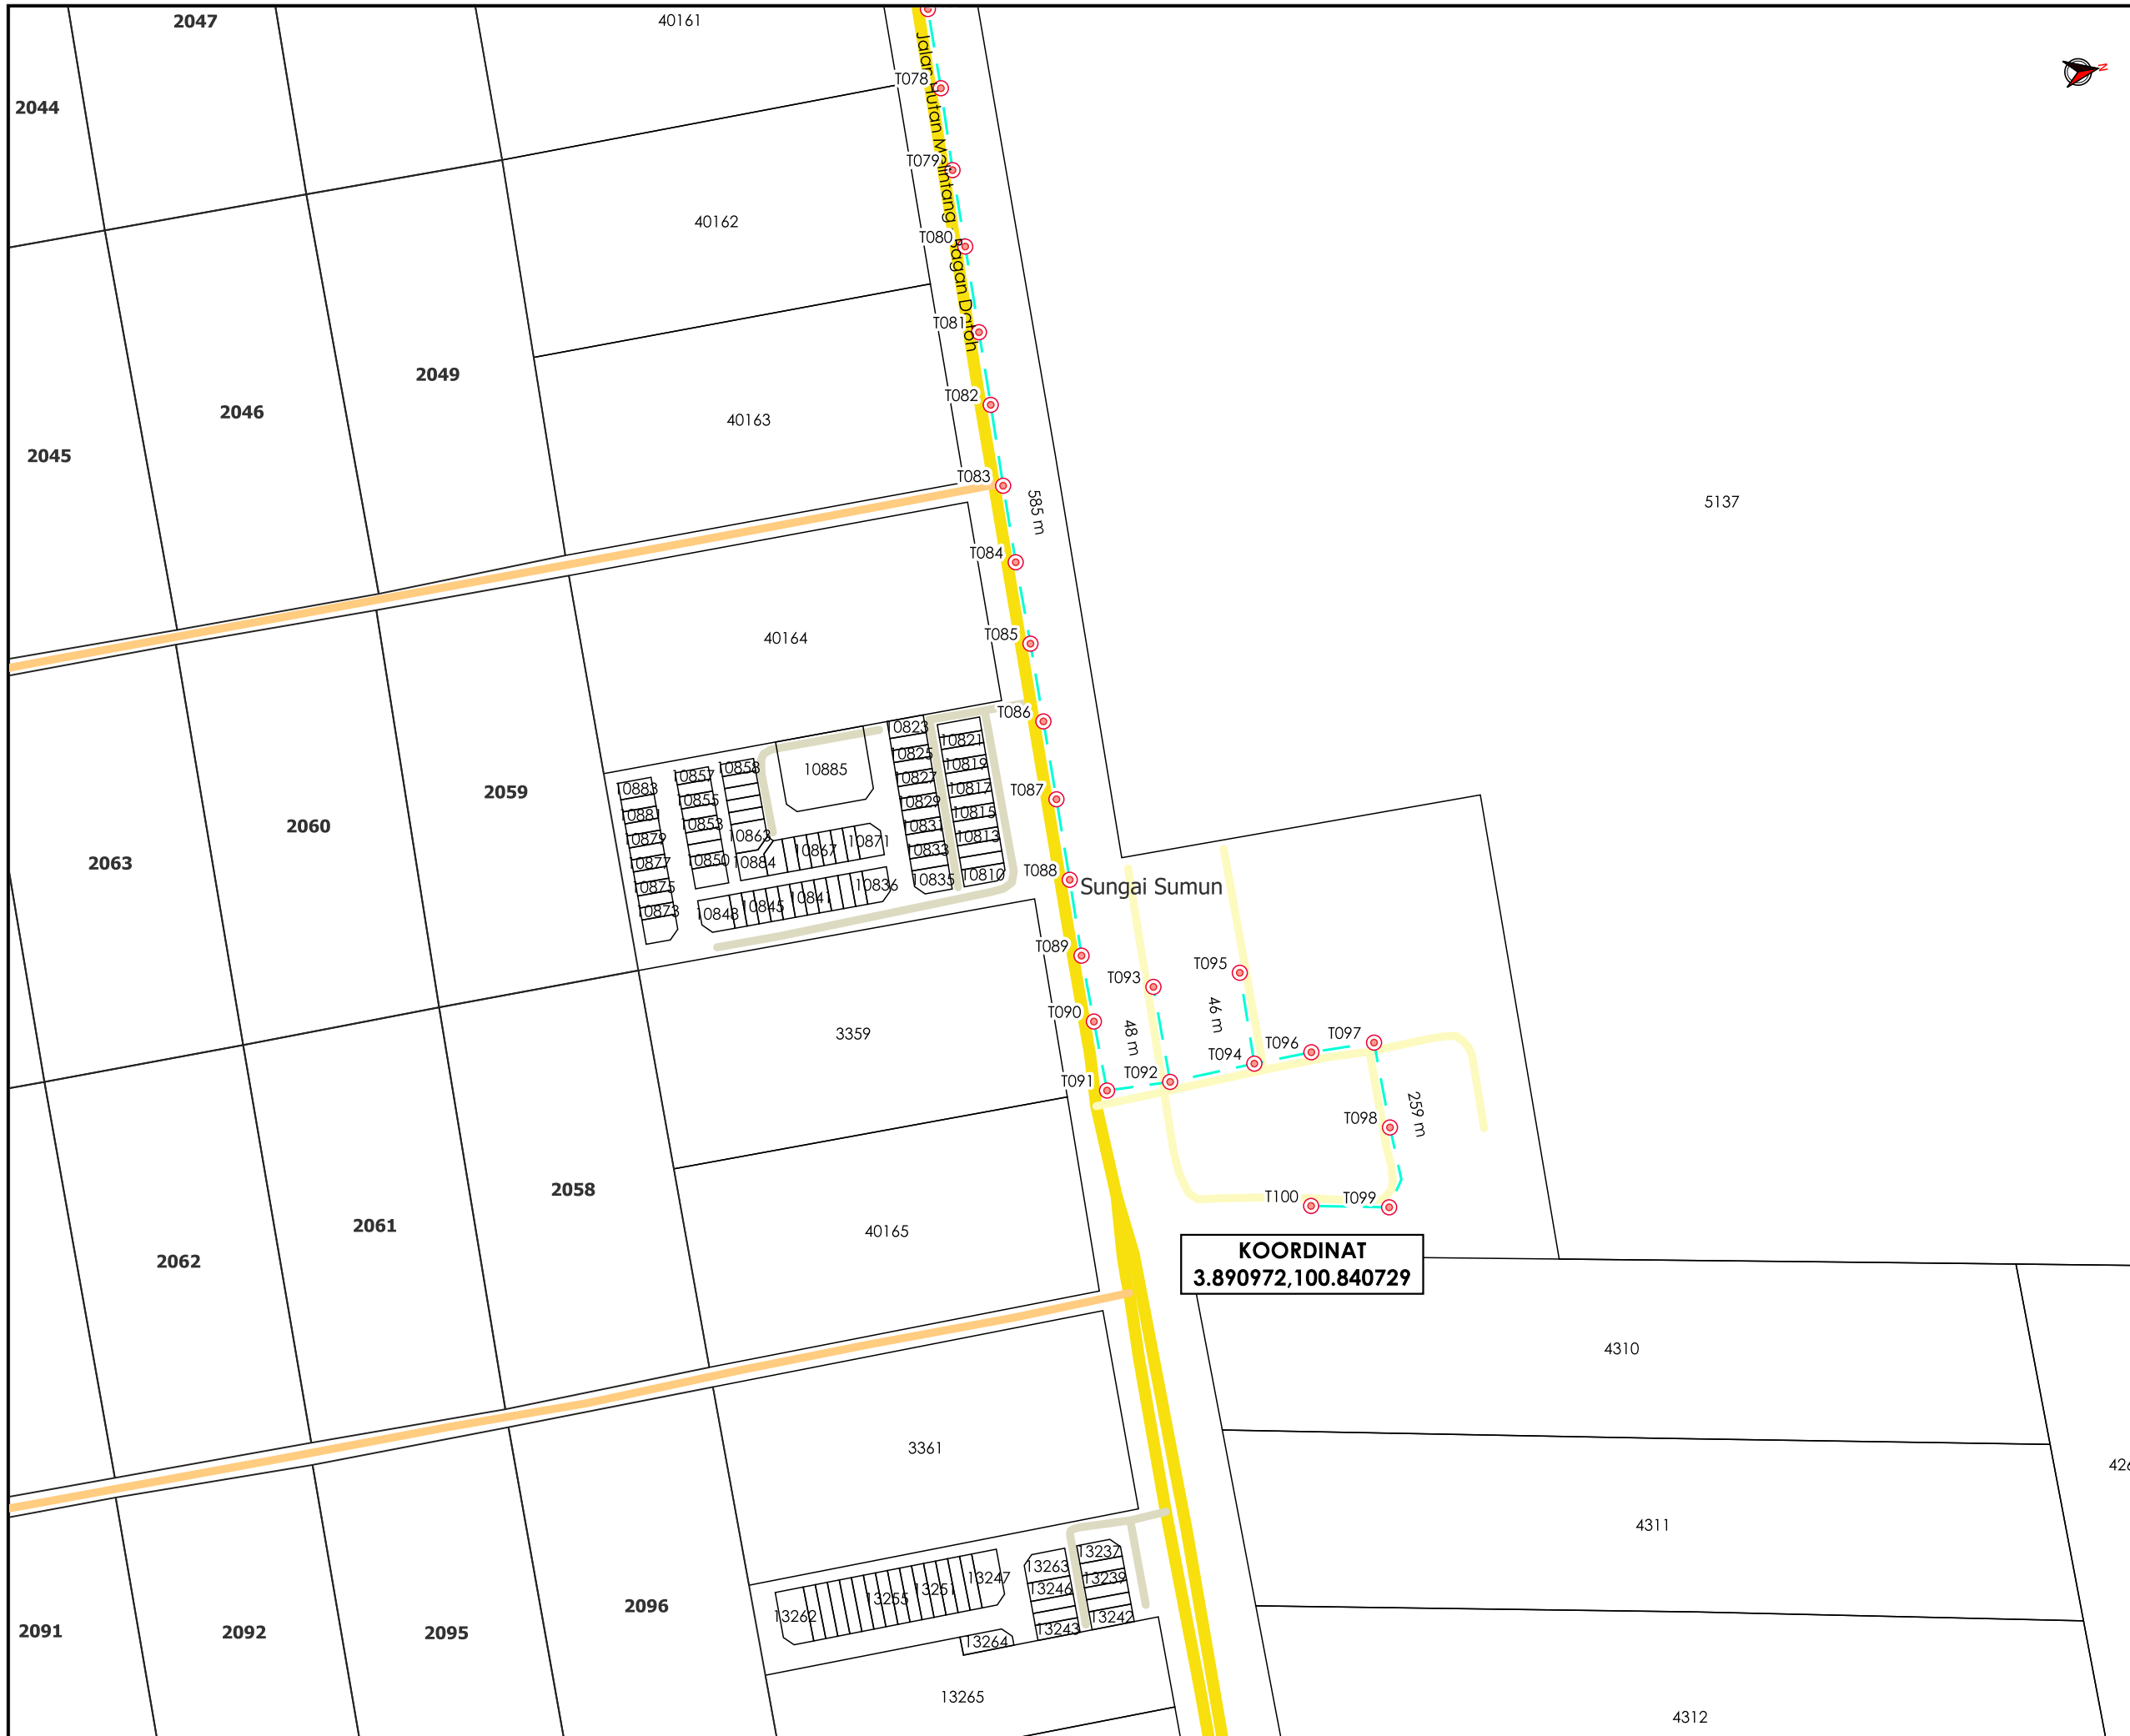

**TAJUK PERMOHONAN**  
 PROJEK PENYEDIAAN POINT OF PRESENCE (POP) FASA 2 HAB INFRASTRUKTUR GENTIAN OPTIK BERHAMPIRAN DENGAN SEKOLAH, PREMIS KERAJAAN DAN KOMUNITI SEKITARNYA OLEH KEMENTERIAN KOMUNIKASI (ZON UTARA - PERAK & KEDAH) SERAHAN DOKUMEN LENGKAP BAGI PERMOHONAN KELULUSAN IZIN LALU ABDB009 - SEKOLAH JENIS KEBANGSAAN (TAMIL) LADANG KUALA BERNAM

- PETUNJUK**
- JALAN JKR
  - JALAN PBT
  - JALAN PERSENDIRIAN
  - JALAN PEJABAT DAERAH
  - KABEL FIBRE OPTIK
  - TIANG CADANGAN

**PIHAK BERKUASA MELULUS**

	<b>JABATAN KERJA RAYA HILIR PERAK</b>
	<b>MAJLIS PERBANDARAN TELUK INTAN</b>
	<b>PEJABAT DAERAH DAN TANAH HILIR PERAK</b>

**PENYEDIA UTILITI**

<b>JENIS PELAN</b>	<b>PELAN IZIN LALU</b>
<b>PELUKIS PELAN</b>	NOR ALIA
<b>TARIKH DIKELUARKAN</b>	2025-02-27
<b>MUKA SURAT</b>	4/6
<b>NO FAIL RUJUKAN</b>	<b>PINDAAN</b>
KUDR/KACP/A/02/25/0184	<b>00</b>

\*PENGUKURAN BERDASARKAN JARAK SATELIT



AGENCI PENYELARAS  
**KORIDOR UTILITI**  
 DARUL RIDZUAN



**TAJUK PERMOHONAN**  
 PROJEK PENYEDIAAN POINT OF PRESENCE (POP) FASA 2 HAB INFRASTRUKTUR GENTIAN OPTIK BERHAMPIRAN DENGAN SEKOLAH, PREMIS KERAJAAN DAN KOMUNITI SEKITARNYA OLEH KEMENTERIAN KOMUNIKASI (ZON UTARA - PERAK & KEDAH) SERAHAN DOKUMEN LENGKAP BAGI PERMOHONAN KELULUSAN IZIN LALU ABDB009 - SEKOLAH JENIS KEBANGSAAN (TAMIL) LADANG KUALA BERNAM

- PETUNJUK**
- JALAN JKR
  - JALAN PERSENDIRIAN
  - JALAN PEJABAT DAERAH
  - KABEL FIBRE OPTIK
  - TIANG CADANGAN

**PIHAK BERKUASA MELULUS**

	<b>JABATAN KERJA RAYA HILIR PERAK</b>
	<b>MAJLIS PERBANDARAN TELUK INTAN</b>
	<b>PEJABAT DAERAH DAN TANAH HILIR PERAK</b>



JENIS PELAN	PELAN IZIN LALU
PELUKIS PELAN	NOR ALIA
TARIKH DIKELUARKAN	2025-02-27
MUKA SURAT	5/6
NO FAIL RUJUKAN	PINDAAN
KUDR/KACP/A/02/25/0184	<b>00</b>

\*PENGUKURAN BERDASARKAN JARAK SATELIT



AGENCI PENYELARAS  
**KORIDOR UTILITI**  
 DARUL RIDZUAN



**TAJUK PERMOHONAN**  
 PROJEK PENYEDIAAN POINT OF PRESENCE (POP) FASA 2 HUB INFRASTRUKTUR GENTIAN OPTIK BERHAMPIRAN DENGAN SEKOLAH, PREMIS KERAJAAN DAN KOMUNITI SEKITARNYA OLEH KEMENTERIAN KOMUNIKASI (ZON UTARA - PERAK & KEDAH) SERAHAN DOKUMEN LENGKAP BAGI PERMOHONAN KELULUSAN IZIN LALU ABDB009 - SEKOLAH JENIS KEBANGSAAN (TAMIL) LADANG KUALA BERNAM

**KOORDINAT AKHIR**  
 3.890093,100.826841

- PETUNJUK**
- JALAN JKR
  - JALAN PBT
  - JALAN PERSENDIRIAN
  - JALAN PEJABAT DAERAH
  - KABEL FIBRE OPTIK
  - TIANG CADANGAN

- PIHAK BERKUASA MELULUS**
- JABATAN KERJA RAYA HILIR PERAK**
  - MAJLIS PERBANDARAN TELUK INTAN**
  - PEJABAT DAERAH DAN TANAH HILIR PERAK**

**PENYEDIA UTILITI**

40151	40152	40153	6982	40154	40155	40171	40157	40158	40159
2144	2145		6983		2154	2011		2010	
2143	2142		6984		2157	2012		2013	
2140	2141		6985		2158	2015		2014	

JENIS PELAN	PELAN IZIN LALU
PELUKIS PELAN	NOR ALIA
TARIKH DIKELUARKAN	2025-02-27
MUKA SURAT	6/6
NO FAIL RUJUKAN	PINDAAN
KUDR/KACP/A/02/25/0184	<b>00</b>

**\*PENGUKURAN BERDASARKAN JARAK SATELIT**

K U M P U L A N  
**Asiadebut**

**BORANG ULASAN PELAN IZIN LALU**

NO FAIL	KUDR/KACP/A/02/25/0184
DAERAH	HILIR PERAK
PENYEDIA UTILITI	APEX
PENYEDIA PELAN	NOR ALIA
TARIKH PELAN	27/02/2025

**ULASAN PELAN :**

BIL	ULASAN
1.	MINTA PENGESAHAN DARIPADA PKD BERKENAAN NAMA & PBM BAGI JALAN YANG TERLIBAT
2.	