

**KORIDOR  
UTILITI**  
DARUL RIDZUAN



**PROJEK PENYEDIAAN POINT OF PRESENCE (POP) FASA 2 HAB  
INFRASTUKTUR GENTIAN OPTIK BERHAMPIRAN DENGAN SEKOLAH,  
PREMIS KERAJAAN DAN KOMUNITI SEKITARNYA OLEH KEMENTERIAN  
KOMUNIKASI (ZON UTARA " PERAK & KEDAH) SERAHAN DOKUMEN  
LENGKAP BAGI PERMOHONAN KELULUSAN IZIN LALU ABDB009 -  
SEKOLAH JENIS KEBANGSAAN (TAMIL) LADANG KUALA BERNAM**

**PELAN IZIN LALU  
(PINDAAN 02)**

**NO FAIL RUJUKAN  
KUDR/KACP/A/02/25/0184**



AGENCI PENYELARAS

# KORIDOR UTILITI

DARUL RIDZUAN




### TAJUK PERMOHONAN

PROJEK PENYEDIAAN POINT OF PRESENCE (POP) FASA 2 HAB INFRASTRUKTUR GENTIAN OPTIK BERHAMPIRAN DENGAN SEKOLAH, PREMIS KERAJAAN DAN KOMUNITI SEKITARNYA OLEH KEMENTERIAN KOMUNIKASI (ZON UTARA @ PERAK & KEDAH) SERAHAN DOKUMEN LENGKAP BAGI PERMOHONAN KELULUSAN IZIN LALU ABDB009 - SEKOLAH JENIS KEBANGSAAN (TAMIL) LADANG KUALA BERNAM

### PETUNJUK

- JALAN JKR
- JALAN PBT
- JALAN PERSENDIRIAN
- JALAN PEJABAT DAERAH

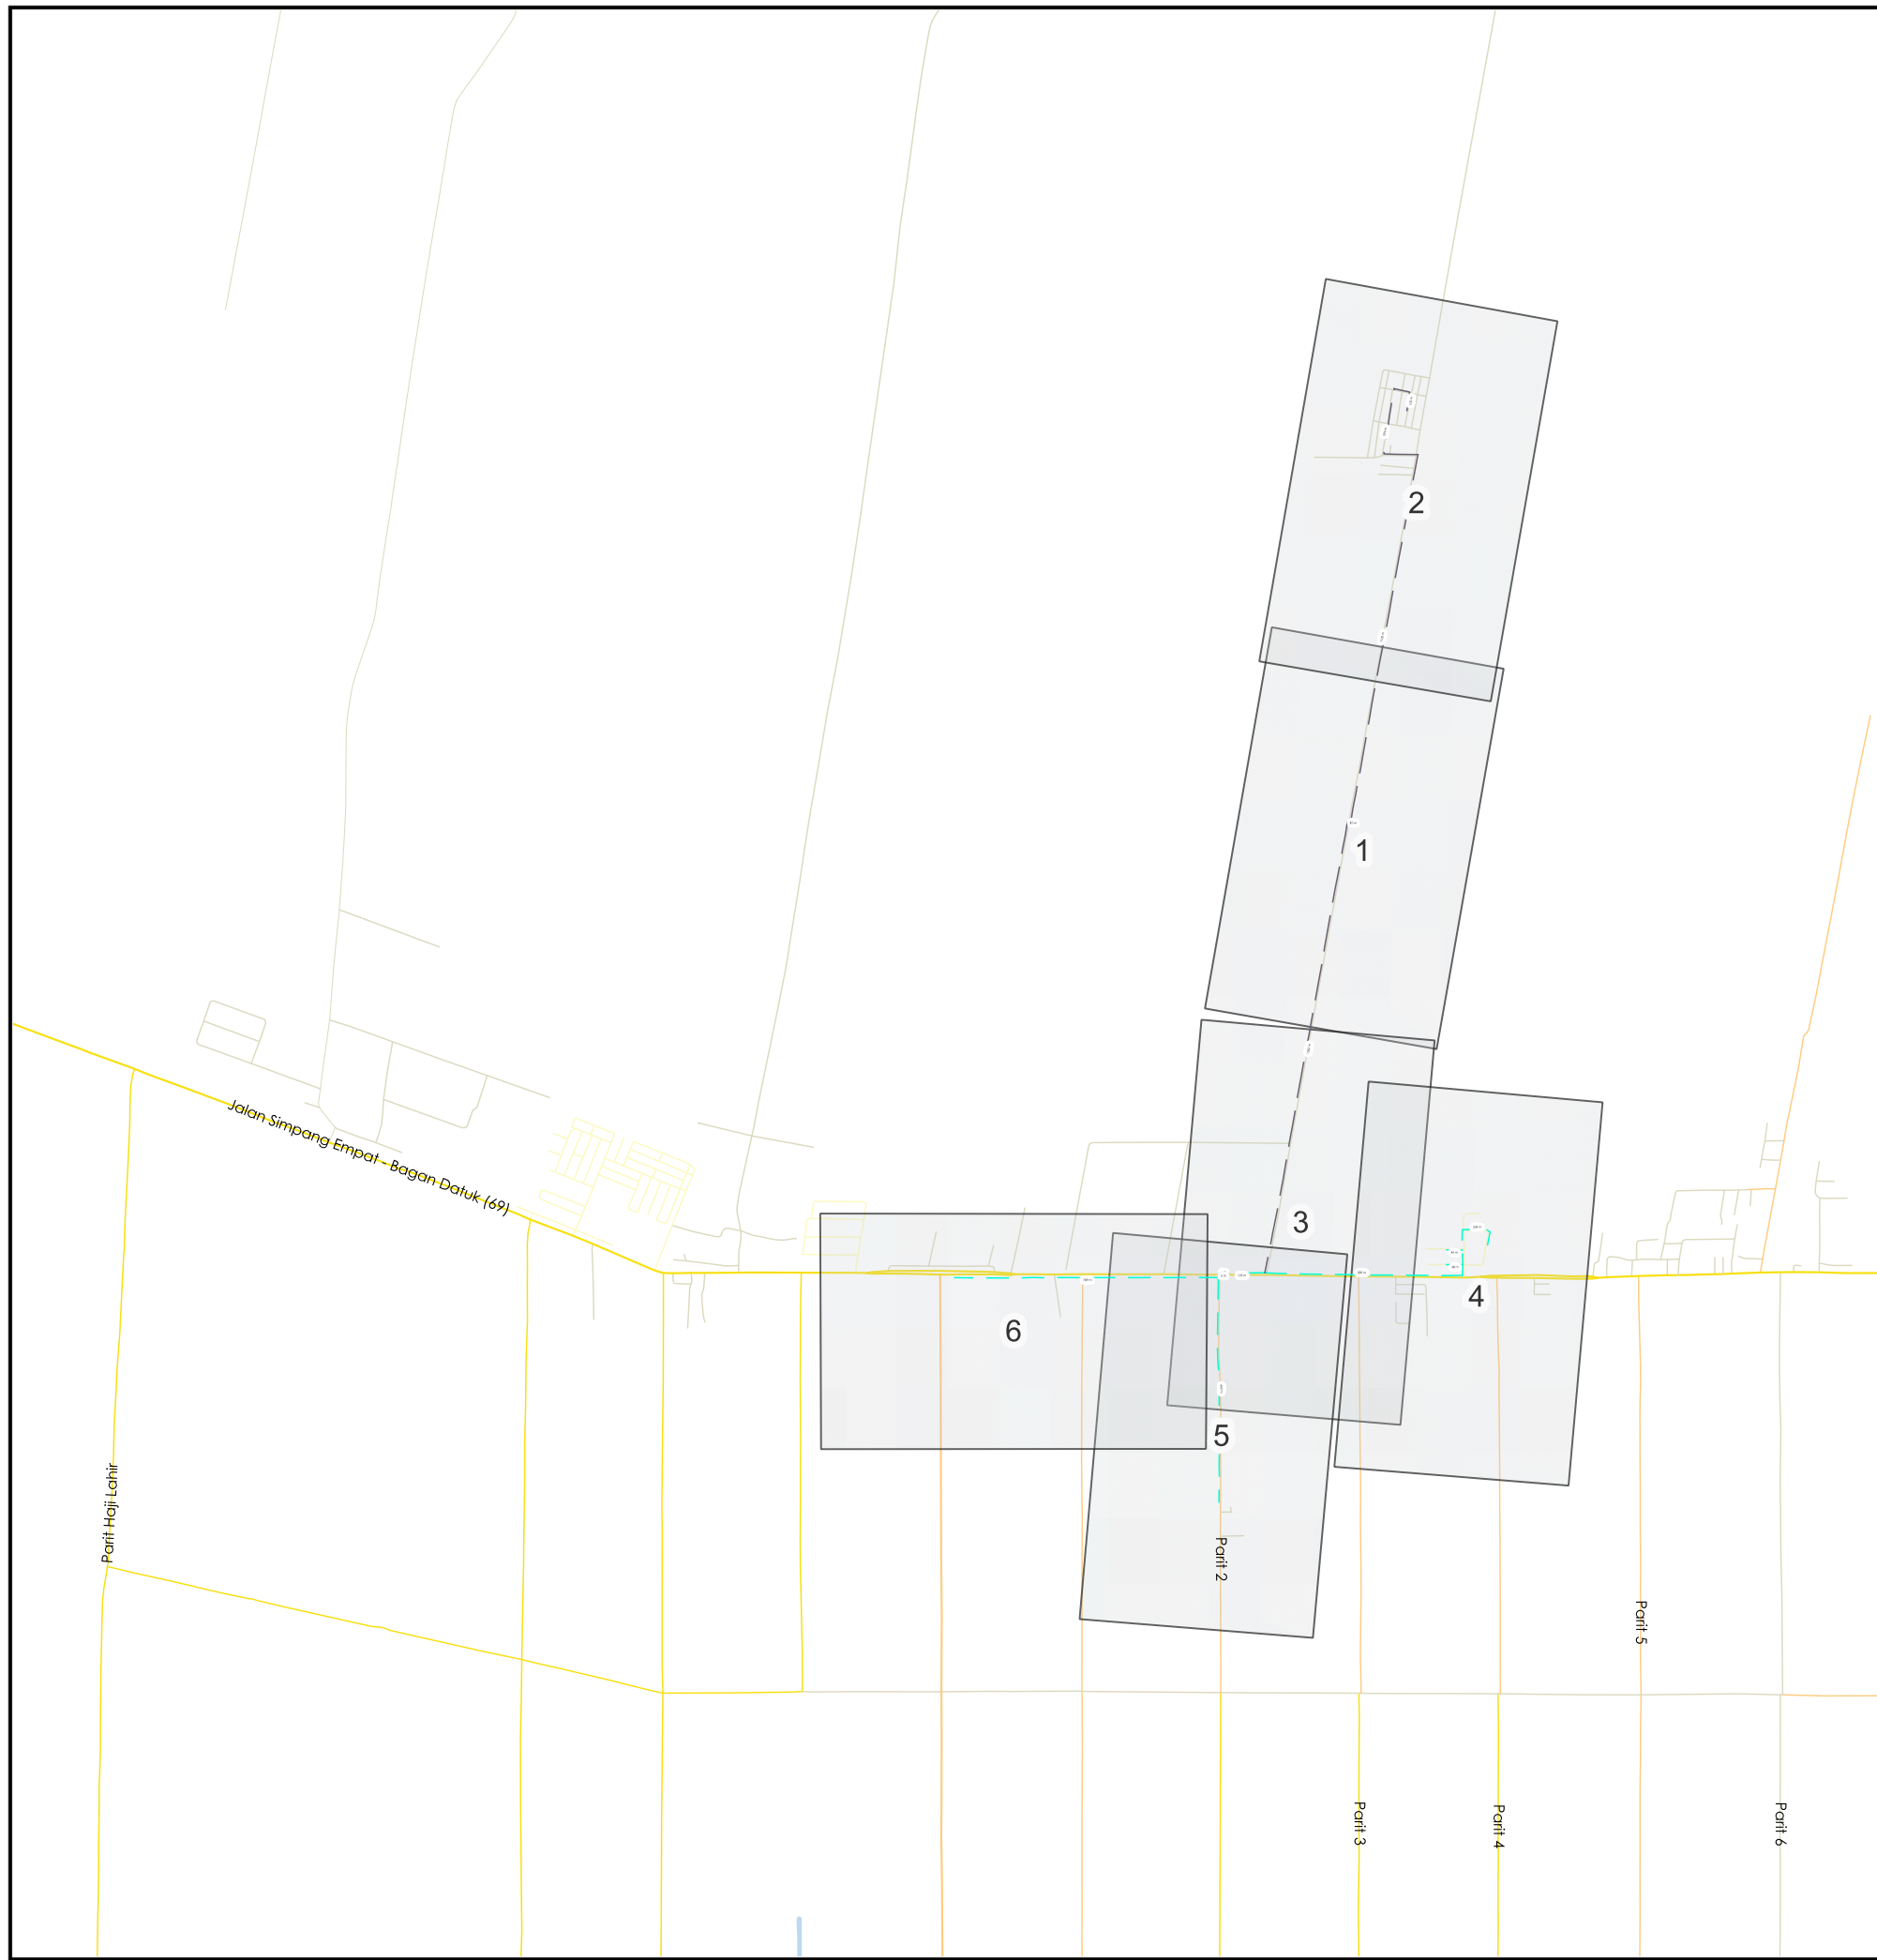

**JARAK KESELURUHAN : 2530 m**

KAEDAH	JARAK	PBM
OH	789 m	JKR
OH	125 m	JKR
OH	585 m	JKR
HDD	6 m	JKR
GV	5 m	JKR
GV	5 m	JKR
OH	48 m	PBT
OH	46 m	PBT
OH	259 m	PBT
OH	662 m	PDT
XL	1362 m	PRIV
XL	102 m	PRIV
XL	296 m	PRIV
XL	1100 m	PRIV
XL	10 m	PRIV

### PIHAK BERKUASA MELULUS

- JABATAN KERJA RAYA BAGAN DATUK
- MAJLIS PERBANDARAN TELUK INTAN
- PEJABAT DAERAH DAN TANAH BAGAN DATUK

### PENYEDIA UTILITI



JENIS PELAN	PELAN IZIN LALU
PELUKIS PELAN	ADIB FARHAN
TARIKH DIKELUARKAN	2025-10-02
MUKA SURAT	0/6
NO FAIL RUJUKAN	PINDAAN
KUDR/KACP/A/02/25/0184	<b>02</b>

**\*PENGUKURAN BERDASARKAN JARAK SATELIT**



AGENSI PENYELARAS

# KORIDOR UTILITI DARUL RIDZUAN




### TAJUK PERMOHONAN

PROJEK PENYEDIAAN POINT OF PRESENCE (POP) FASA 2 HAB INFRASTUKTUR GENTIAN OPTIK BERHAMPIRAN DENGAN SEKOLAH, PREMIS KERAJAAN DAN KOMUNITI SEKITARNYA OLEH KEMENTERIAN KOMUNIKASI (ZON UTARA GE" PERAK & KEDAH) SERAHAN DOKUMEN LENGKAP BAGI PERMOHONAN KELULUSAN IZIN LALU ABDB009 - SEKOLAH JENIS KEBANGSAAN (TAMIL) LADANG KUALA BERNAM

### PETUNJUK

- JALAN PERSENDIRIAN
- JALAN TIDAK TERLIBAT
- KABINET CADANGAN
- TIANG CADANGAN

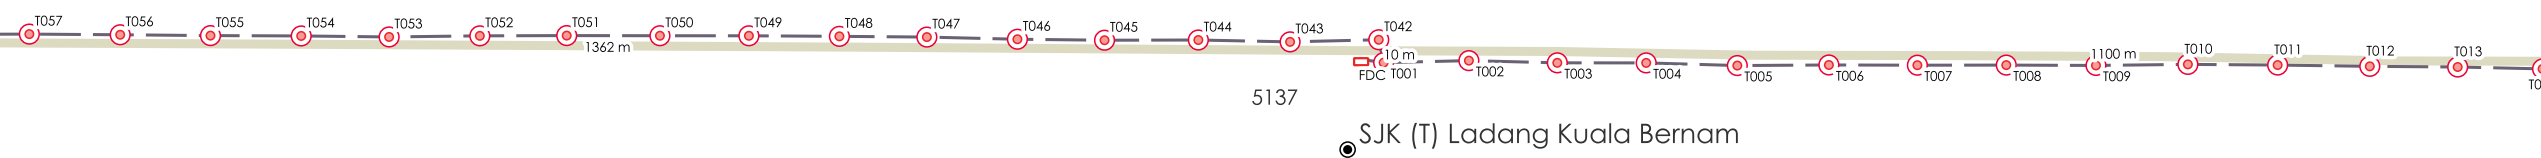

### PIHAK BERKUASA MELULUS

	JABATAN KERJA RAYA BAGAN DATUK
	MAJLIS PERBANDARAN TELUK INTAN
	PEJABAT DAERAH DAN TANAH BAGAN DATUK

### PENYEDIA UTILITI



JENIS PELAN	PELAN IZIN LALU
PELUKIS PELAN	ADIB FARHAN
TARIKH DIKELUARKAN	2025-10-01
MUKA SURAT	1/6
NO FAIL RUJUKAN	PINDAAN
KUDR/KACP/A/02/25/0184	<b>02</b>

**\*PENGUKURAN BERDASARKAN JARAK SATELIT**



AGENSI PENYELARAS

# KORIDOR UTILITI

DARUL RIDZUAN




### TAJUK PERMOHONAN

PROJEK PENYEDIAAN POINT OF PRESENCE (POP) FASA 2 HAB INFRASTRUKTUR GENTIAN OPTIK BERHAMPIRAN DENGAN SEKOLAH, PREMIS KERAJAAN DAN KOMUNITI SEKITARNYA OLEH KEMENTERIAN KOMUNIKASI (ZON UTARA GE" PERAK & KEDAH) SERAHAN DOKUMEN LENGKAP BAGI PERMOHONAN KELULUSAN IZIN LALU ABDB009 - SEKOLAH JENIS KEBANGSAAN (TAMIL) LADANG KUALA BERNAM

### PETUNJUK

- JALAN PERSENDIRIAN
- JALAN TIDAK TERLIBAT
- TIANG CADANGAN

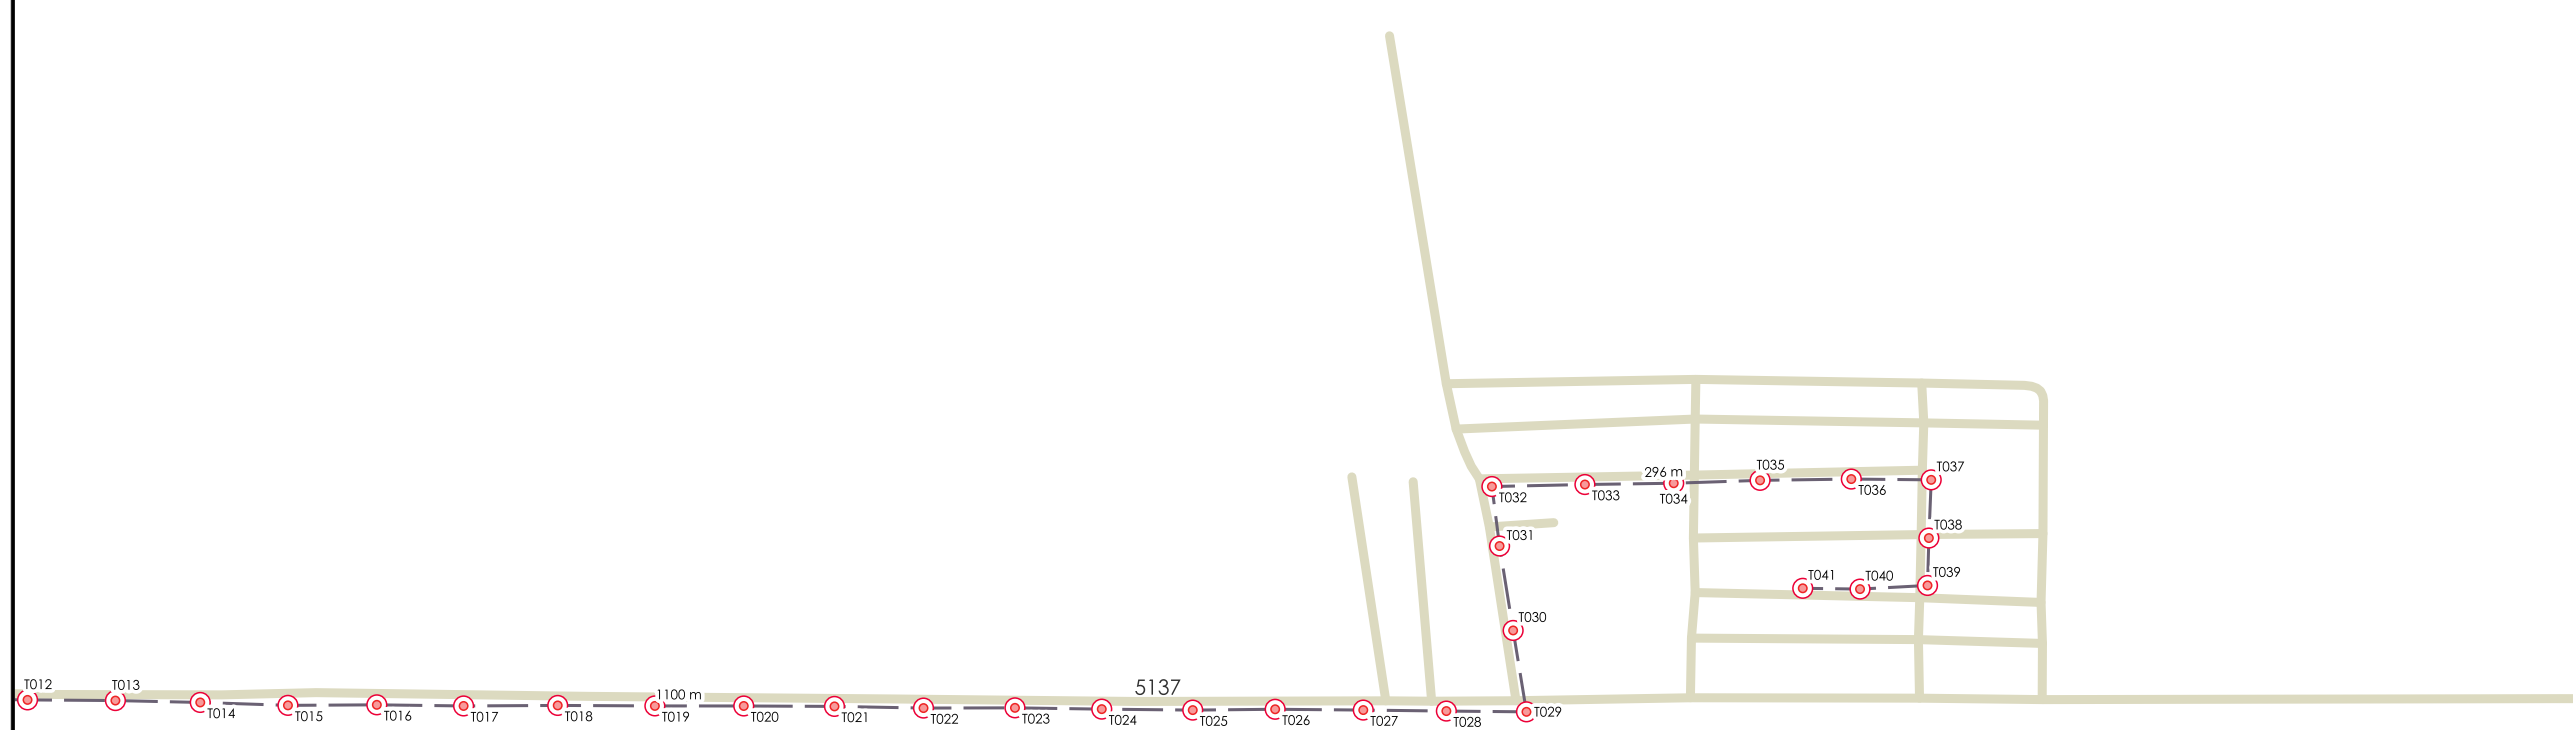

### PIHAK BERKUASA MELULUS


	JABATAN KERJA RAYA BAGAN DATUK
	MAJLIS PERBANDARAN TELUK INTAN
	PEJABAT DAERAH DAN TANAH BAGAN DATUK

### PENYEDIA UTILITI



JENIS PELAN	PELAN IZIN LALU
PELUKIS PELAN	ADIB FARHAN
TARIKH DIKELUARKAN	2025-10-01
MUKA SURAT	2/6
NO FAIL RUJUKAN	PINDAAN
KUDR/KACP/A/02/25/0184	<b>02</b>

**\*PENGUKURAN BERDASARKAN JARAK SATELIT**

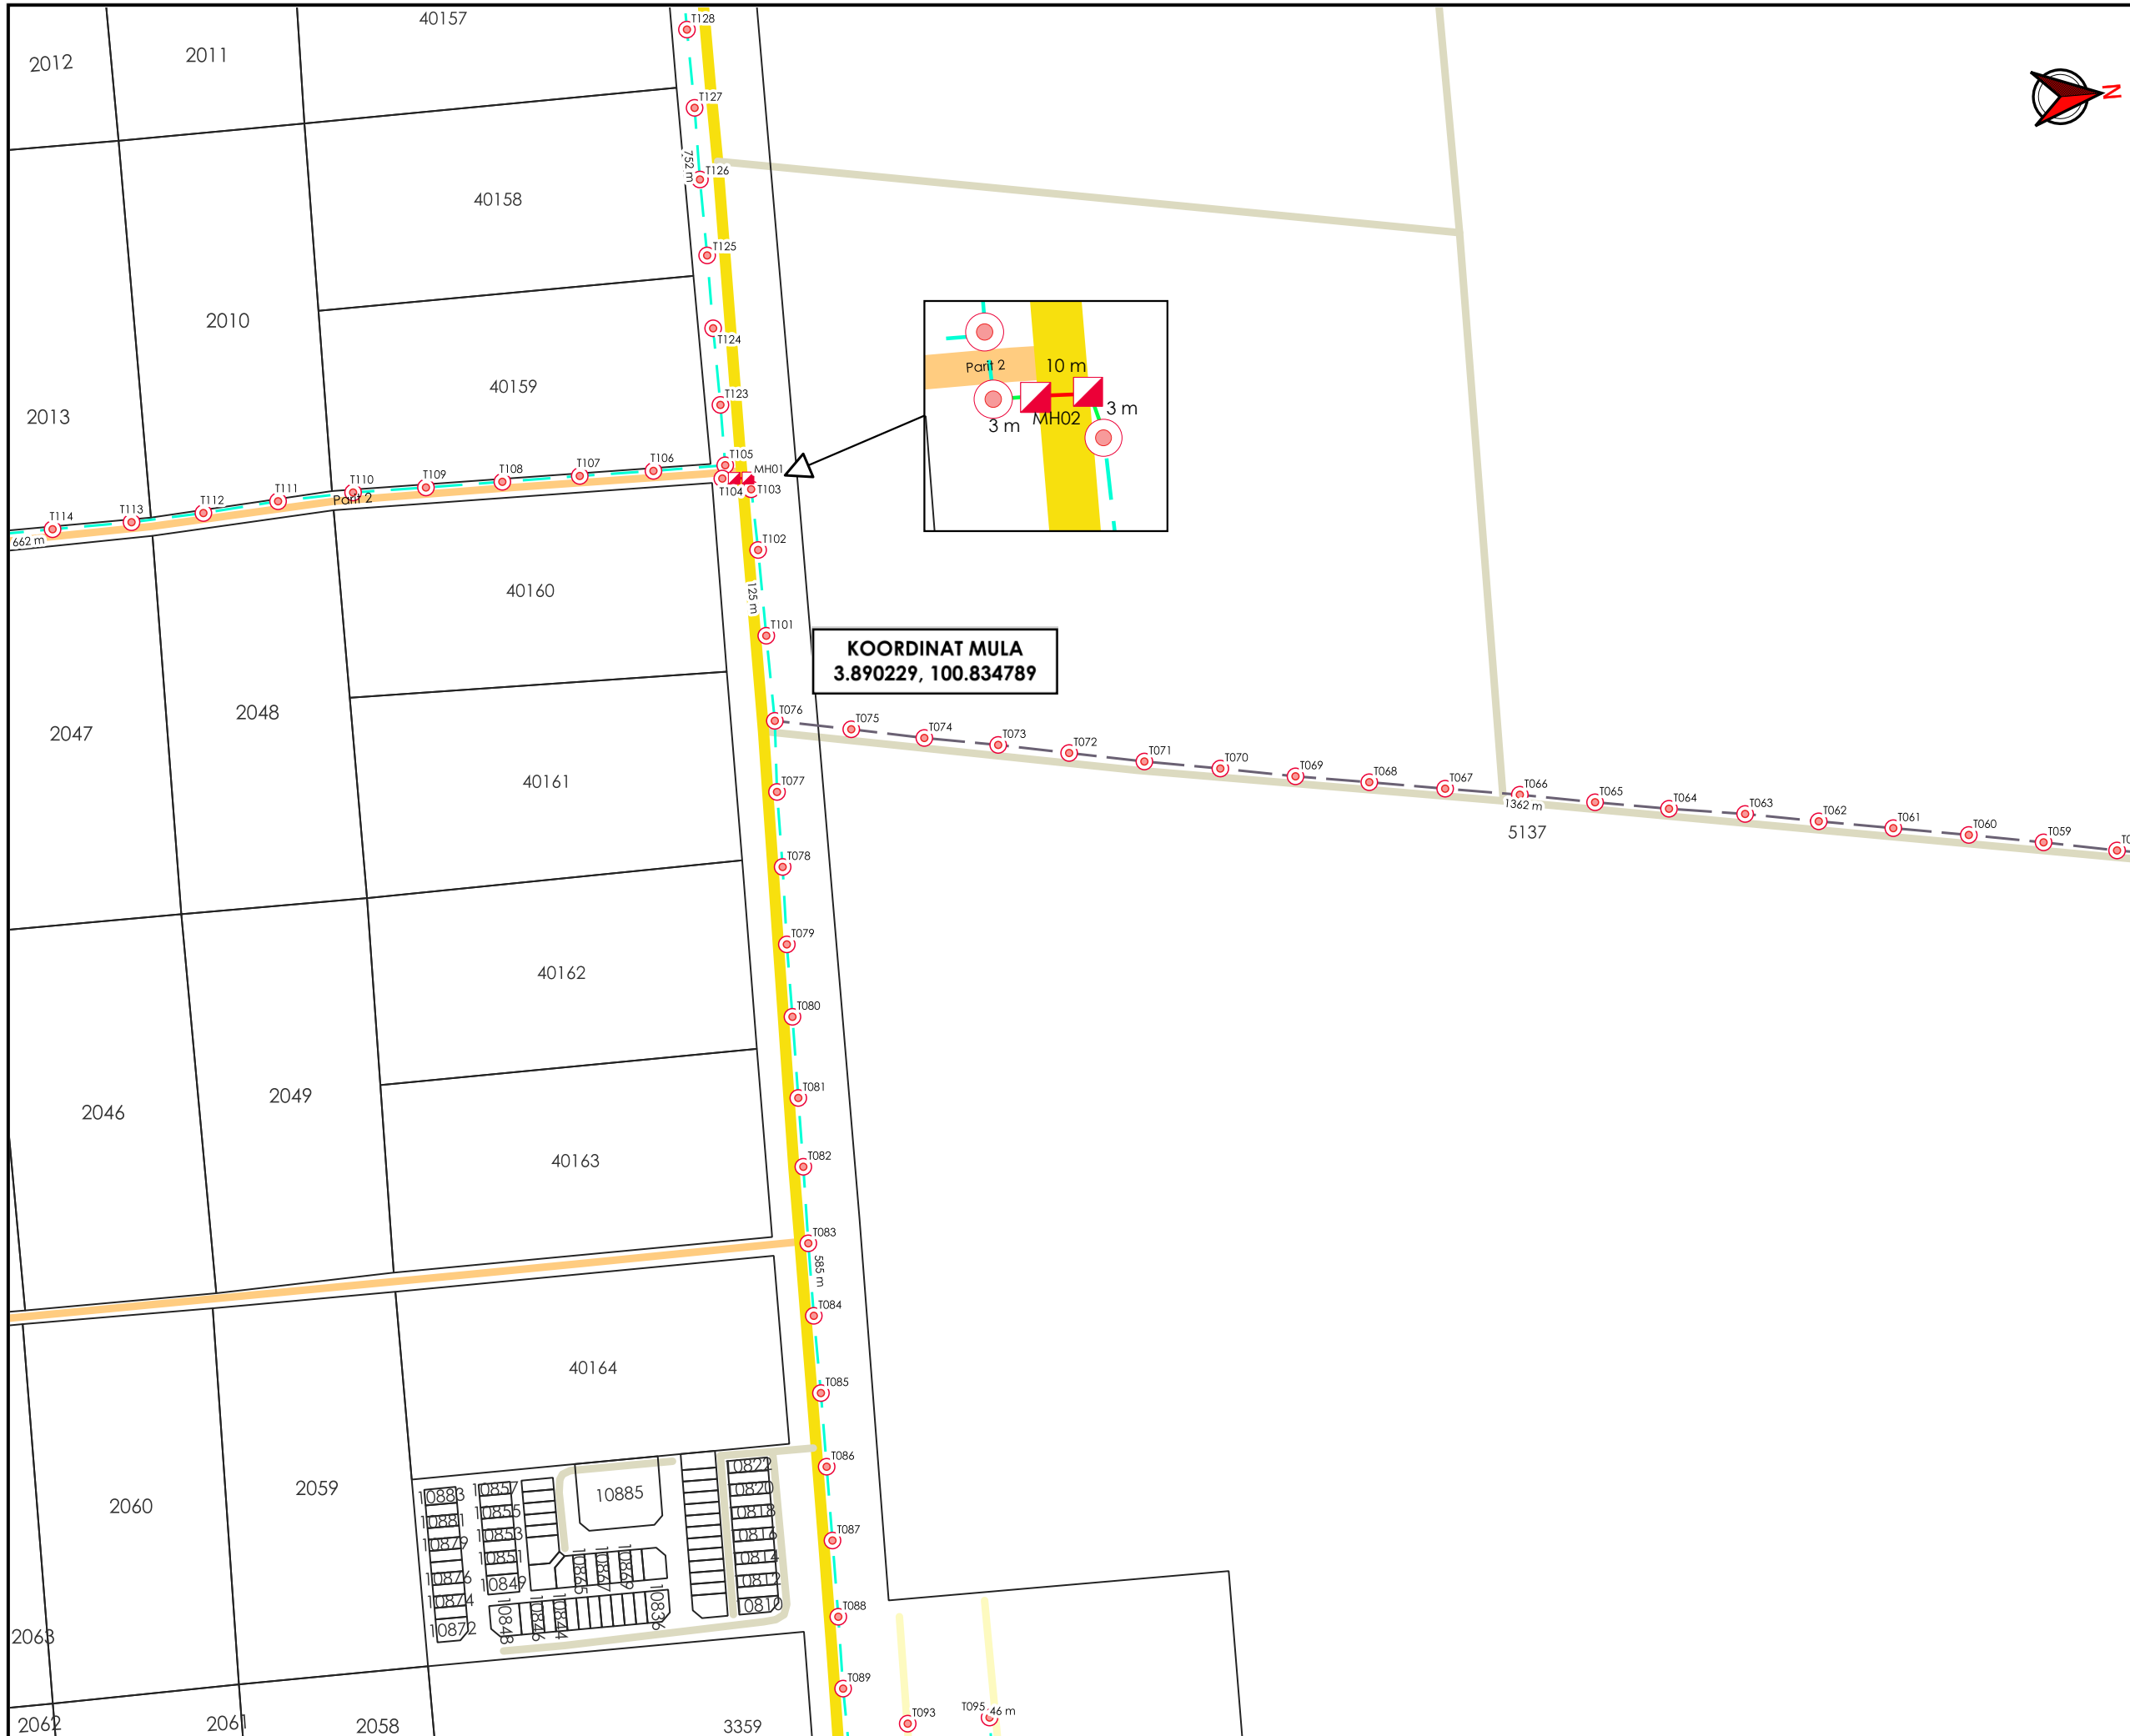

**TAJUK PERMOHONAN**  
 PROJEK PENYEDIAAN POINT OF PRESENCE (POP) FASA 2 HUB INFRASTUKTUR GENTIAN OPTIK BERHAMPIRAN DENGAN SEKOLAH, PREMIS KERAJAAN DAN KOMUNITI SEKITARNYA OLEH KEMENTERIAN KOMUNIKASI (ZON UTARA GE" PERAK & KEDAH) SERAHAN DOKUMEN LENGKAP BAGI PERMOHONAN KELULUSAN IZIN LALU ABDB009 - SEKOLAH JENIS KEBANGSAAN (TAMIL) LADANG KUALA BERNAM

- PETUNJUK**
- JALAN JKR
  - JALAN PBT
  - JALAN PERSENDIRIAN
  - JALAN PEJABAT DAERAH
  - GRASS VERGE
  - HORIZONTAL DIRECTIONAL DRILLING
  - OVERHEAD
  - JALAN TIDAK TERLIBAT
  - MANHOLE CADANGAN
  - TIANG CADANGAN

**PIHAK BERKUASA MELULUS**

	<b>JABATAN KERJA RAYA BAGAN DATUK</b>
	<b>MAJLIS PERBANDARAN TELUK INTAN</b>
	<b>PEJABAT DAERAH DAN TANAH BAGAN DATUK</b>

**PENYEDIA UTILITI**

**APEX**  
COMMUNICATIONS SDN BHD

JENIS PELAN	PELAN IZIN LALU
PELUKIS PELAN	ADIB FARHAN
TARIKH DIKELUARKAN	2025-10-01
MUKA SURAT	3/6
NO FAIL RUJUKAN	PINDAAN
KUDR/KACP/A/02/25/0184	02

**\*PENGUKURAN BERDASARKAN JARAK SATELIT**



AGENS PENYELARAS  
**KORIDOR UTILITI**  
 DARUL RIDZUAN



**TAJUK PERMOHONAN**  
 PROJEK PENYEDIAAN POINT OF PRESENCE (POP) FASA 2 HAB INFRASTRUKTUR GENTIAN OPTIK BERHAMPIRAN DENGAN SEKOLAH, PREMIS KERAJAAN DAN KOMUNITI SEKITARNYA OLEH KEMENTERIAN KOMUNIKASI (ZON UTARA GE" PERAK & KEDAH) SERAHAN DOKUMEN LENGKAP BAGI PERMOHONAN KELULUSAN IZIN LALU ABDB009 - SEKOLAH JENIS KEBANGSAAN (TAMIL) LADANG KUALA BERNAM

- PETUNJUK**
- JALAN JKR
  - JALAN PBT
  - JALAN PERSENDIRIAN
  - JALAN PEJABAT DAERAH
  - OVERHEAD
  - TIANG CADANGAN

**PIHAK BERKUASA MELULUS**

	JABATAN KERJA RAYA BAGAN DATUK
	MAJLIS PERBANDARAN TELUK INTAN
	PEJABAT DAERAH DAN TANAH BAGAN DATUK



JENIS PELAN	PELAN IZIN LALU
PELUKIS PELAN	ADIB FARHAN
TARIKH DIKELUARKAN	2025-10-02
MUKA SURAT	4/6
NO FAIL RUJUKAN	PINDAAN
KUDR/KACP/A/02/25/0184	<b>02</b>

\*PENGUKURAN BERDASARKAN JARAK SATELIT



**TAJUK PERMOHONAN**  
 PROJEK PENYEDIAAN POINT OF PRESENCE (POP) FASA 2 HAB INFRASTRUKTUR GENTIAN OPTIK BERHAMPIRAN DENGAN SEKOLAH, PREMIS KERAJAAN DAN KOMUNITI SEKITARNYA OLEH KEMENTERIAN KOMUNIKASI (ZON UTARA GE" PERAK & KEDAH) SERAHAN DOKUMEN LENGKAP BAGI PERMOHONAN KELULUSAN IZIN LALU ABDB009 - SEKOLAH JENIS KEBANGSAAN (TAMIL) LADANG KUALA BERNAM

- PETUNJUK**
- JALAN JKR
  - JALAN PERSENDIRIAN
  - JALAN PEJABAT DAERAH
  - GRASS VERGE
  - HORIZONTAL DIRECTIONAL DRILLING
  - OVERHEAD
  - JALAN TIDAK TERLIBAT
  - MANHOLE CADANGAN
  - TIANG CADANGAN


**PIHAK BERKUASA MELULUS**

	<b>JABATAN KERJA RAYA BAGAN DATUK</b>
	<b>MAJLIS PERBANDARAN TELUK INTAN</b>
	<b>PEJABAT DAERAH DAN TANAH BAGAN DATUK</b>



JENIS PELAN	PELAN IZIN LALU
PELUKIS PELAN	ADIB FARHAN
TARIKH DIKELUARKAN	2025-10-01
MUKA SURAT	5/6
NO FAIL RUJUKAN	PINDAAN
KUDR/KACP/A/02/25/0184	<b>02</b>

\*PENGUKURAN BERDASARKAN JARAK SATELIT

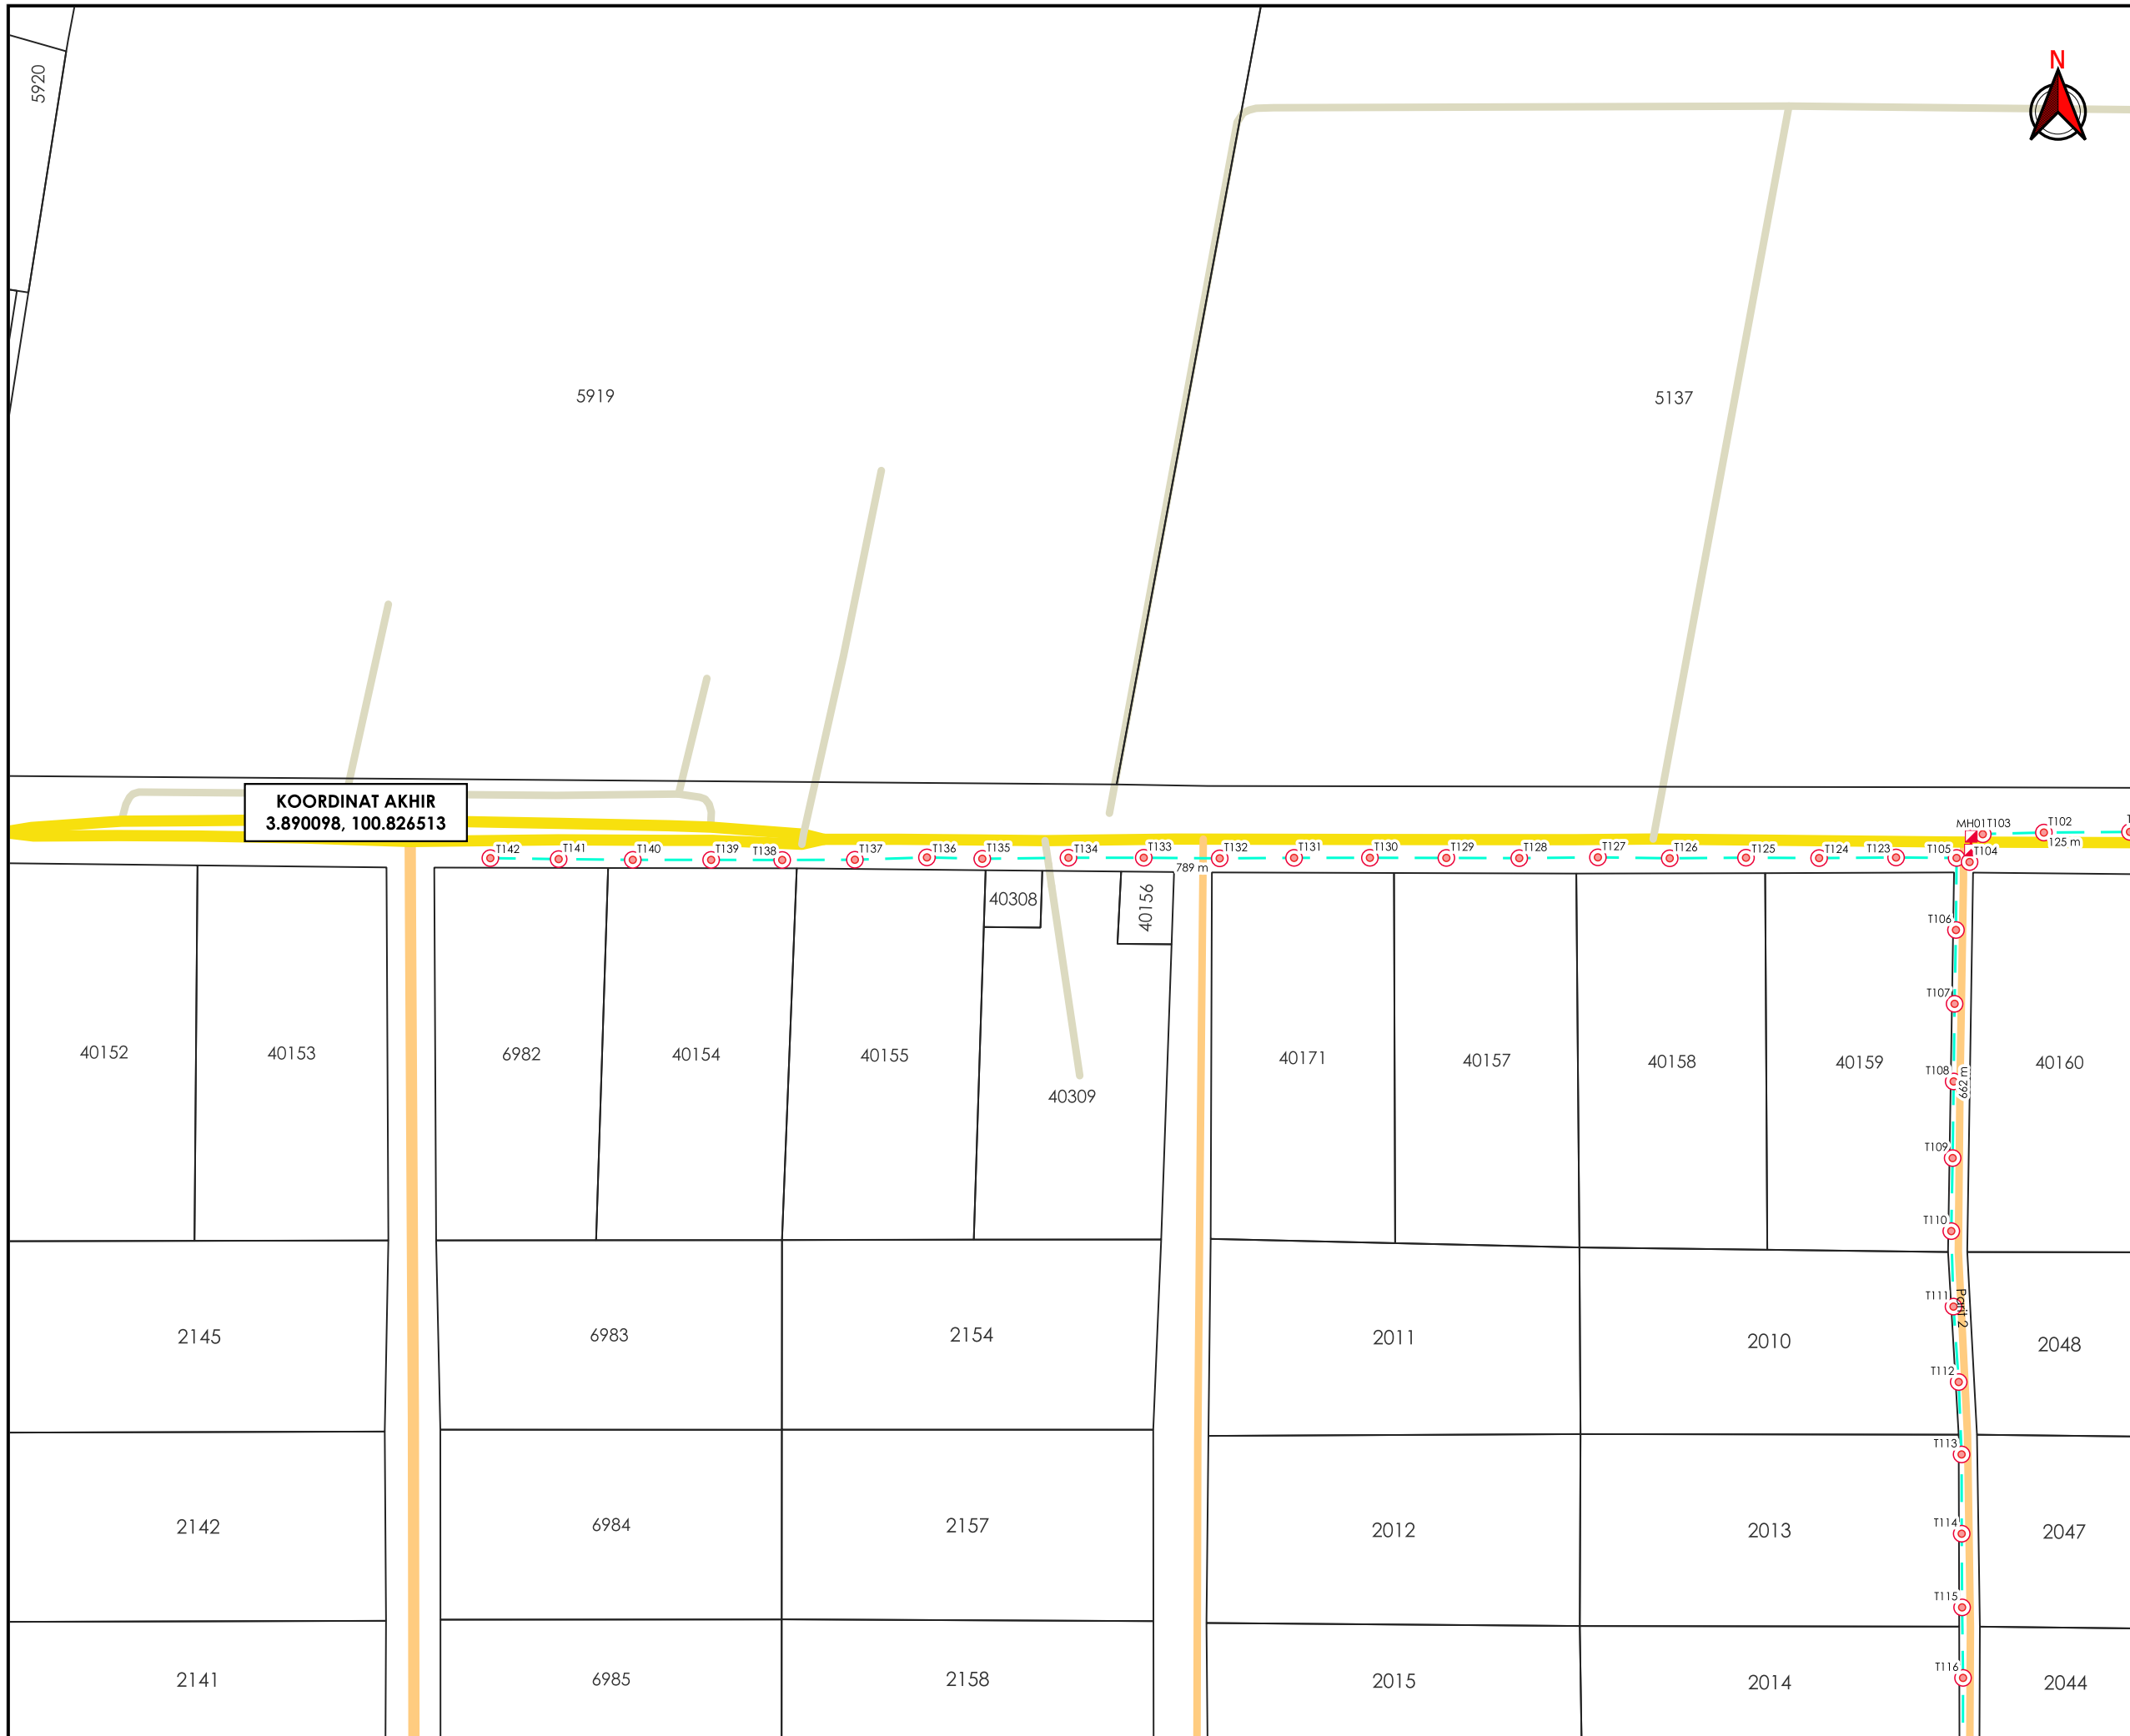

AGENCI PENYELARAS  
**KORIDOR UTILITI**  
 DARUL RIDZUAN



**TAJUK PERMOHONAN**  
 PROJEK PENYEDIAAN POINT OF PRESENCE (POP) FASA 2 HUB INFRASTUKTUR GENTIAN OPTIK BERHAMPIRAN DENGAN SEKOLAH, PREMIS KERAJAAN DAN KOMUNITI SEKITARNYA OLEH KEMENTERIAN KOMUNIKASI (ZON UTARA GE" PERAK & KEDAH) SERAHAN DOKUMEN LENGKAP BAGI PERMOHONAN KELULUSAN IZIN LALU ABDB009 - SEKOLAH JENIS KEBANGSAAN (TAMIL) LADANG KUALA BERNAM

- PETUNJUK**
- JALAN JKR
  - JALAN PERSENDIRIAN
  - JALAN PEJABAT DAERAH
  - GRASS VERGE
  - HORIZONTAL DIRECTIONAL DRILLING
  - OVERHEAD
  - MANHOLE CADANGAN
  - TIANG CADANGAN

**PIHAK BERKUASA MELULUS**

	JABATAN KERJA RAYA BAGAN DATUK
	MAJLIS PERBANDARAN TELUK INTAN
	PEJABAT DAERAH DAN TANAH BAGAN DATUK



JENIS PELAN	PELAN IZIN LALU
PELUKIS PELAN	ADIB FARHAN
TARIKH DIKELUARKAN	2025-10-01
MUKA SURAT	6/6
NO FAIL RUJUKAN	PINDAAN
KUDR/KACP/A/02/25/0184	<b>02</b>

**\*PENGUKURAN BERDASARKAN JARAK SATELIT**