

**KORIDOR
UTILITI**
DARUL RIDZUAN




**TENAGA
NASIONAL**

CADANGAN MEMBINA SKIM PERUMAHAN 97 UNIT RUMAH 'SUPERLINK' 1 TINGKAT (26'X75') YANG MENGANDUNGI : FASA 1 47 UNIT RUMAH 'SUPERLINK' 1 TINGKAT (LOT 32404 HINGGA LOT 32450) DAN 1 UNIT PENCAWANG ELEKTRIK TNB (PT 20503) DI ATAS PARCEL 18A (DI SEBAHAGIAN LOT LAMA 17988), BANDAR PROTON, MUKIM HULU BERNAM TIMUR, DAERAH MUALLIM, PERAK DARUL RIDZUAN UNTUK TETUAN PROTON CITY DEVELOPMENT CORPORATION SDN BHD

PELAN CADANGAN LALUAN


**NO FAIL RUJUKAN
KUDR/TNBB/B/07/24/0020**

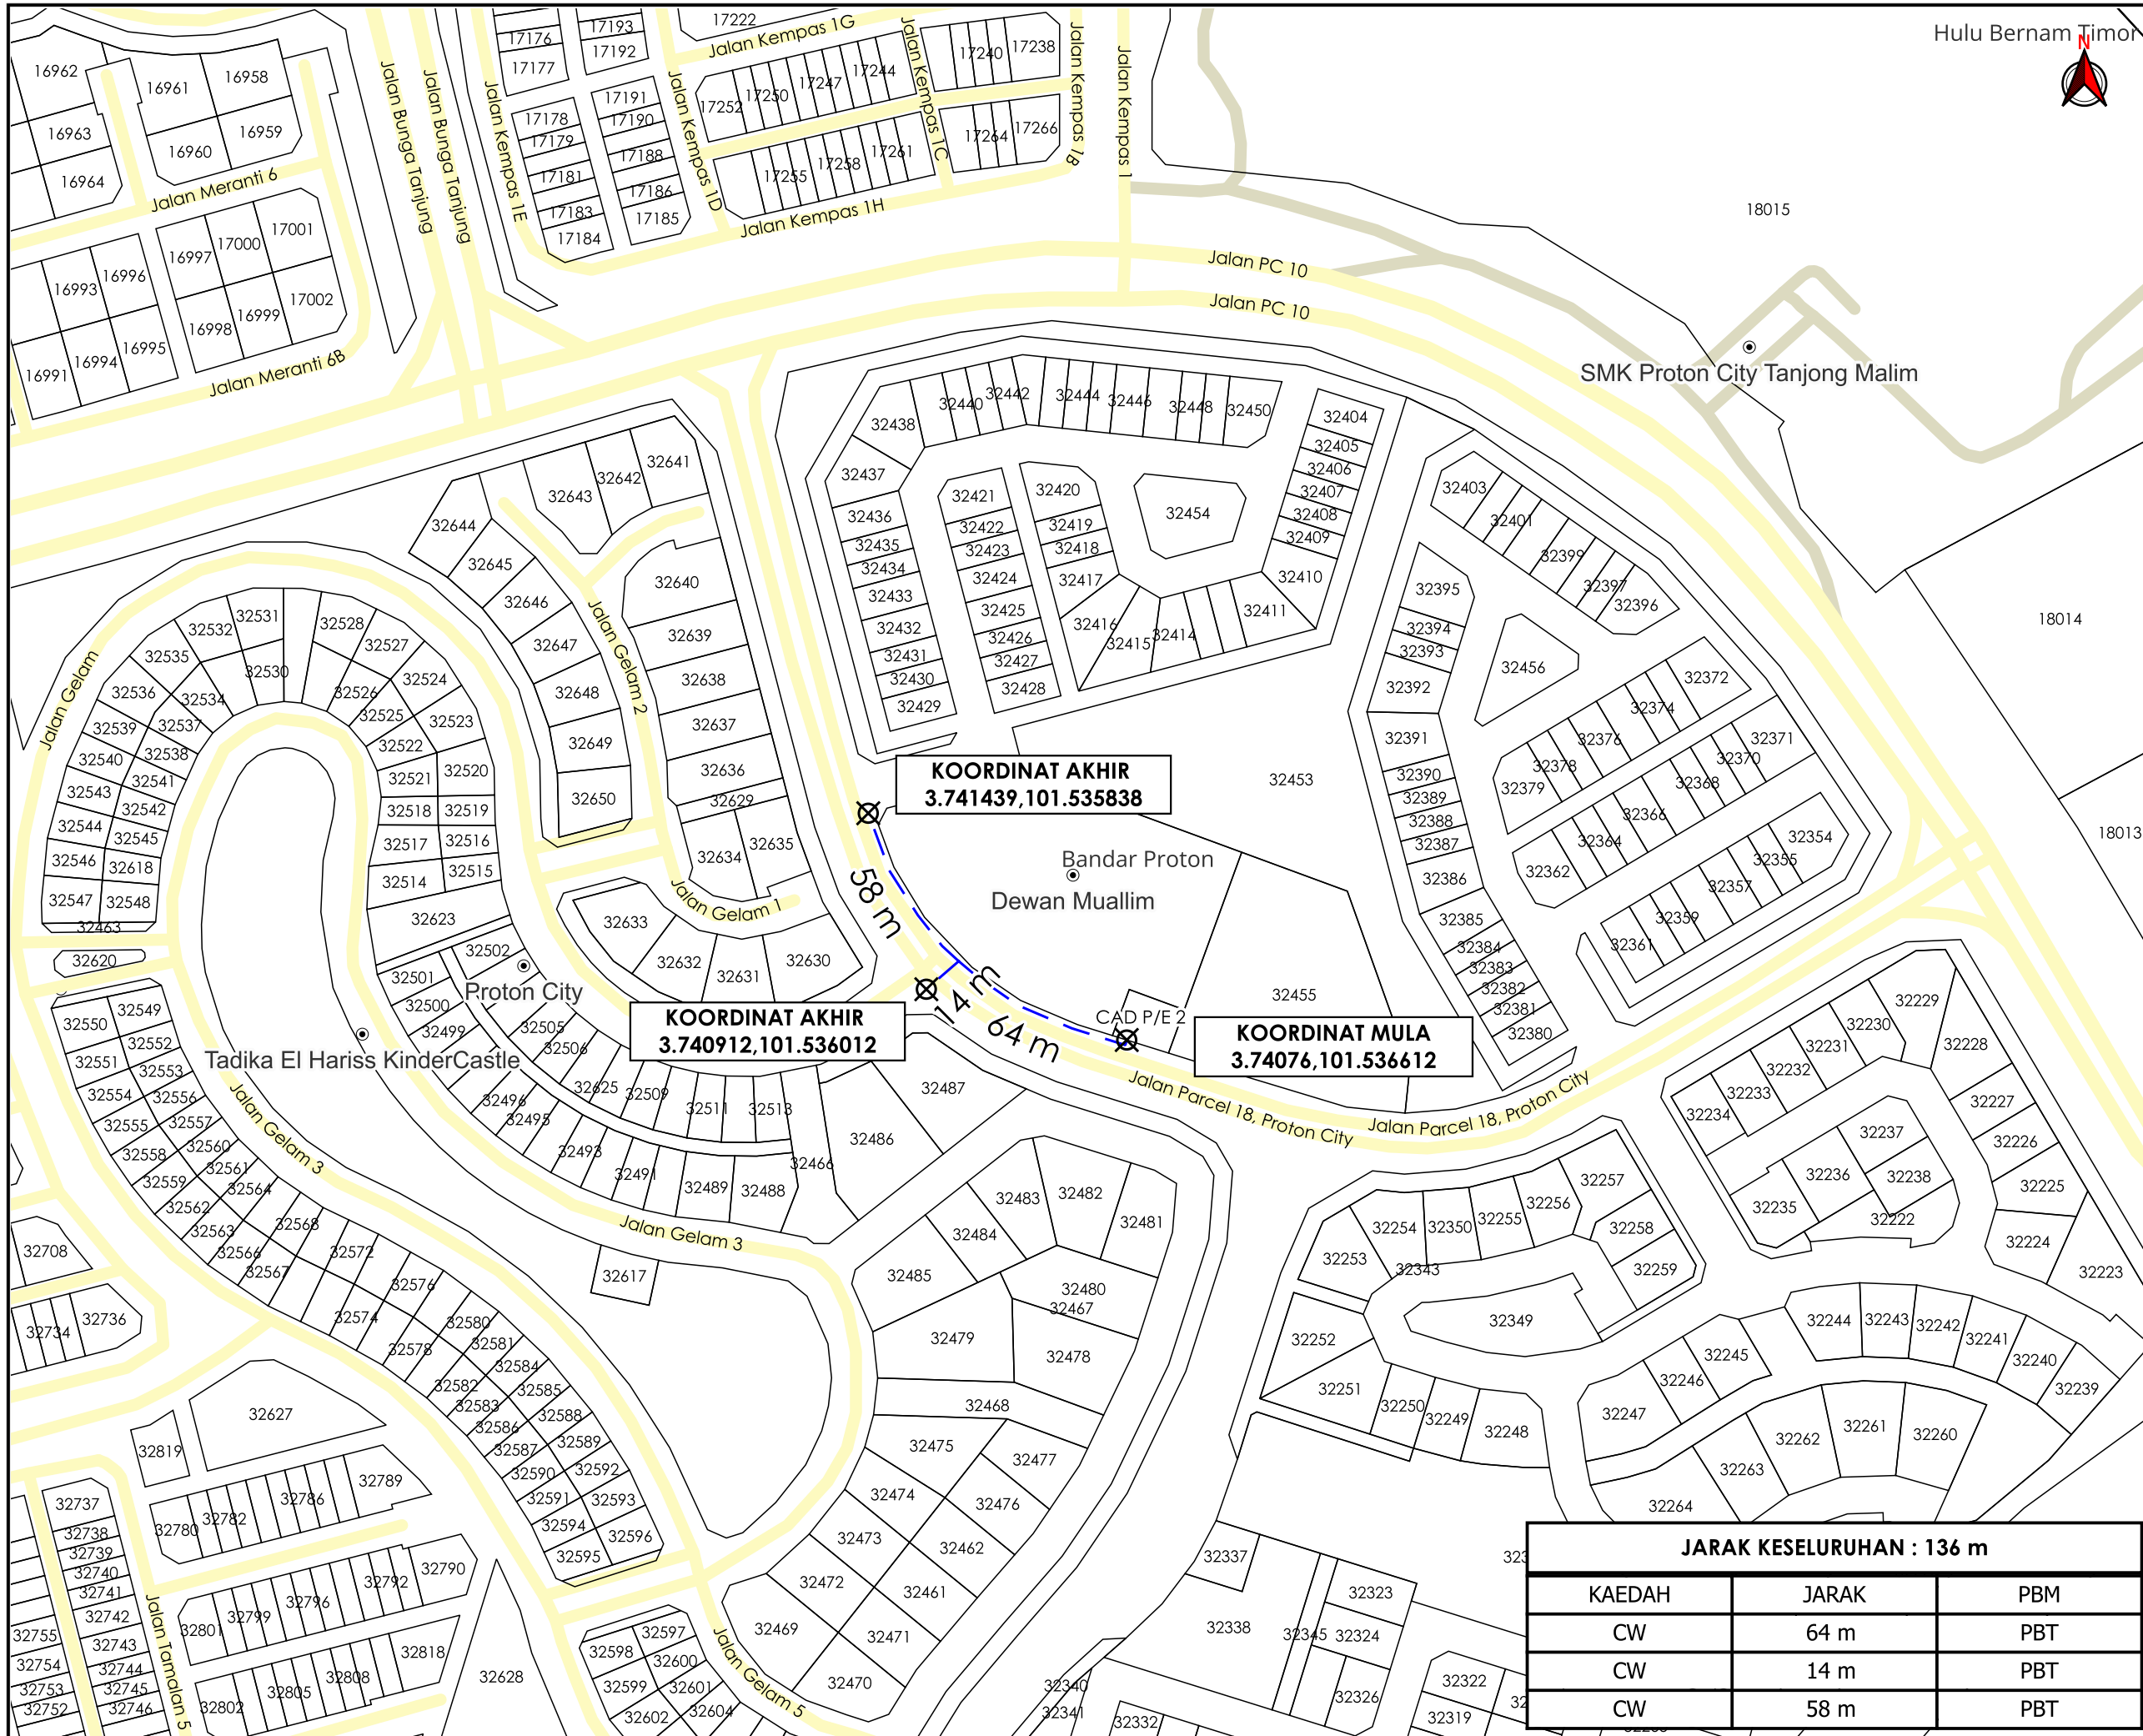

Hulu Bernam Timur



AGENS PENYELARAS
KORIDOR UTILITI
 DARUL RIDZUAN

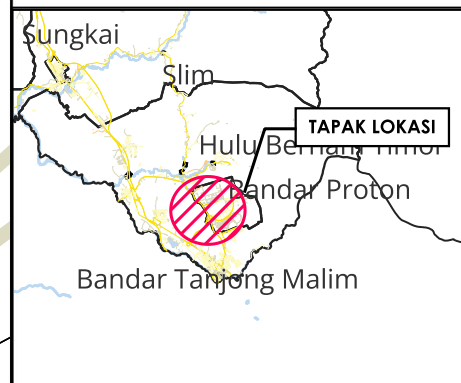

TAJUK PERMOHONAN
 CADANGAN MEMBINA SKIM PERUMAHAN 97 UNIT RUMAH 'SUPERLINK' 1 TINGKAT (26'X75') YANG MENGANDUNGI : FASA 1 47 UNIT RUMAH 'SUPERLINK' 1 TINGKAT (LOT 32404 HINGGA LOT 32450) DAN 1 UNIT PENCAWANG ELEKTRIK TNB (PT 20503) DI ATAS PARCEL 18A (DI SEBAHAGIAN LOT LAMA 17988), DANDAR PROTON, MUKIM HULU BERNAM TIMUR, DAERAH MUALLIM, PERAK DARUL RIDZUAN UNTUK TETUAN PROTON CITY DEVELOPMENT CORPORATION SDN BHD

PETUNJUK

- JALAN PBT
- JALAN PERSENDIRIAN
- CARRIAGE WAY
- TITIK MULA AKHIR

PIHAK BERKUASA MELULUS

	MAJLIS DAERAH TANJUNG MALIM
--	------------------------------------



PENYEDIA UTILITI

JENIS PELAN	PELAN CADANGAN LALUAN
PELUKIS PELAN	NOR ALIA
TARIKH DIKELUARKAN	2024-07-30
MUKA SURAT	1/1
NO FAIL RUJUKAN	PINDAAN
KUDR/TNBB/B/07/24/0020	0

JARAK KESELURUHAN : 136 m

KAEDAH	JARAK	PBM
CW	64 m	PBT
CW	14 m	PBT
CW	58 m	PBT

*PENGUKURAN BERDASARKAN JARAK SATELIT