


**KORIDOR  
UTILITI**  
DARUL RIDZUAN



**PROJEK PENYEDIAAN POINT OF PRESENCE (POP) FASA 2  
HAB INFRASTRUKTUR GENTIAN OPTIK BERHAMPIRAN DENGAN  
SEKOLAH, PREMIS KERAJAAN DAN KOMUNITI SEKITARNYA  
OLEH KEMENTERIAN KOMUNIKASI (ZON UTARA – PERAK &  
KEDAH) SERAHAN DOKUMEN LENGKAP BAGI PERMOHONAN  
KELULUSAN IZIN LALU ABD0083 – SEKOLAH JENIS  
KEBANGSAAN (TAMIL) LADANG BIKAM**

**PELAN IZIN LALU  
(PINDAAN 01)**

**NO FAIL RUJUKAN  
KUDR/KACP/A/04/25/0301**

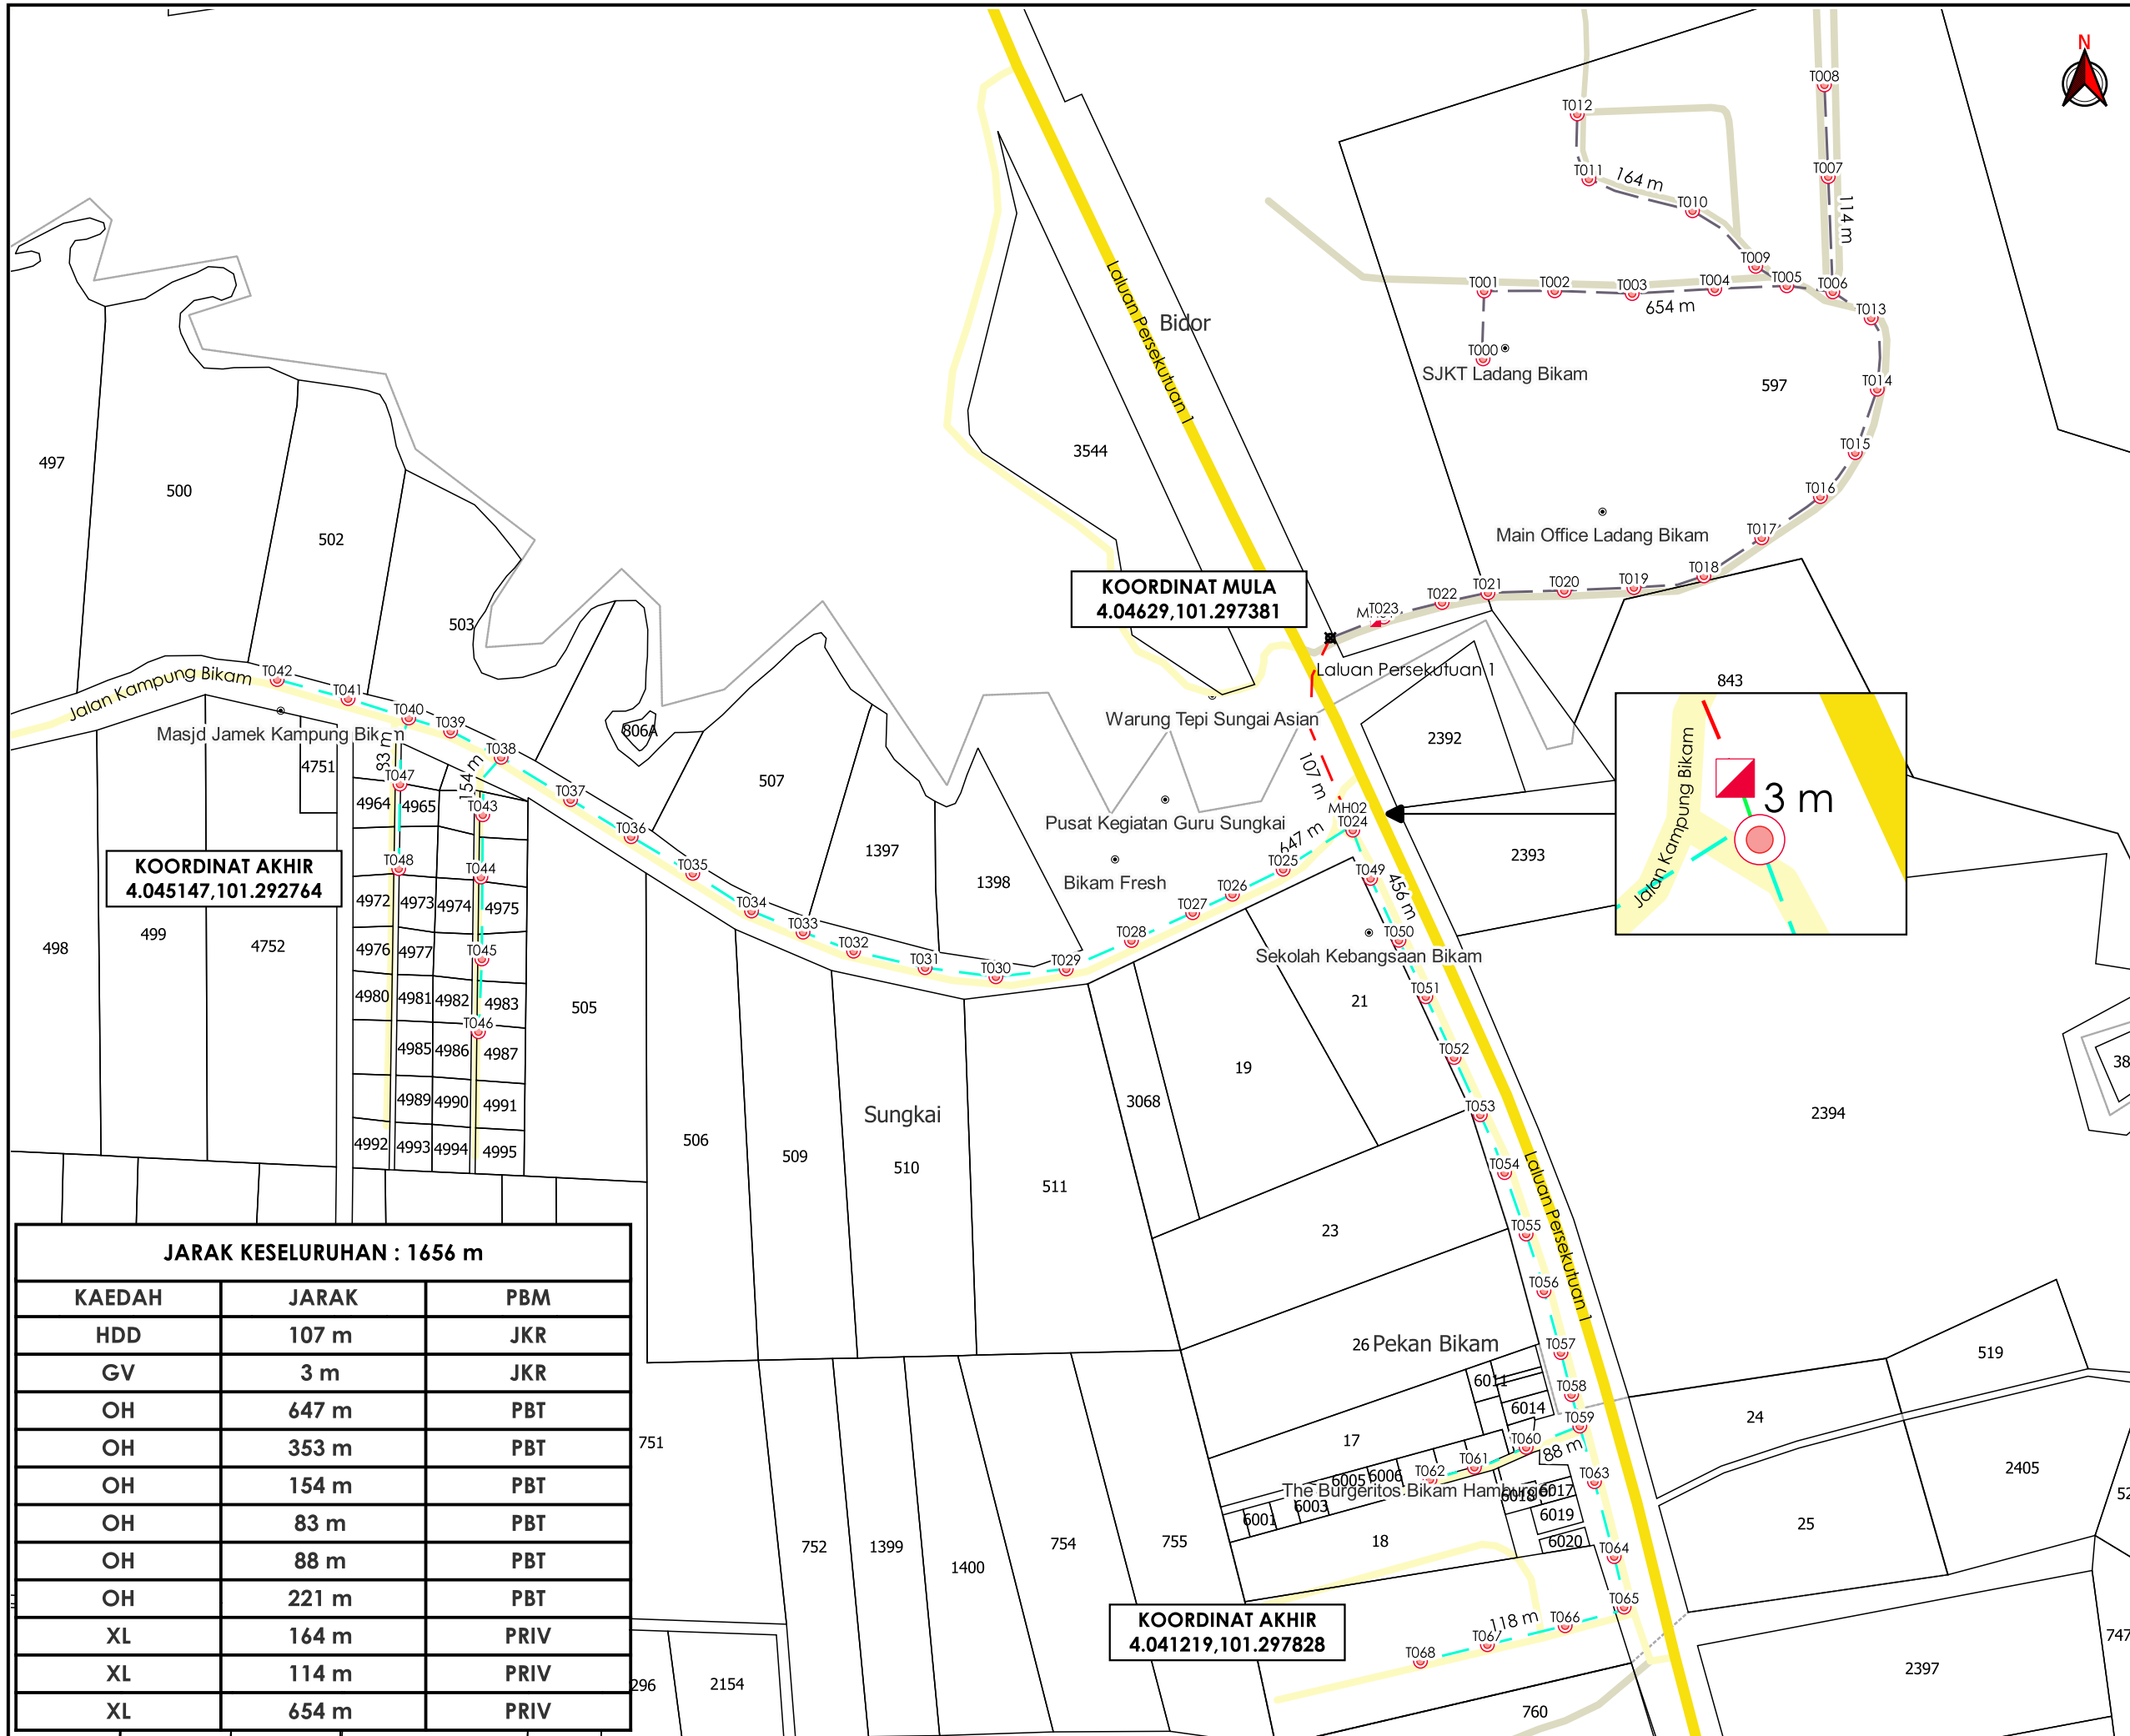

**TAJUK PERMOHONAN**  
 PROJEK PENYEDIAAN POINT OF PRESENCE (POP) FASA 2 HAB INFRASTRUKTUR GENTIAN OPTIK BERHAMPIRAN DENGAN SEKOLAH, PREMIS KERAJAAN DAN KOMUNITI SEKITARNYA OLEH KEMENTERIAN KOMUNIKASI (ZON UTARA - PERAK & KEDAH) SERAHAN DOKUMEN LENGKAP BAGI PERMOHONAN KELULUSAN IZIN LALU ABD0083 - SEKOLAH JENIS KEBANGSAAN (TAMIL) LADANG BIKAM

- PETUNJUK**
- JALAN JKR
  - JALAN PBT
  - JALAN PERSENDIRIAN
  - GRASS VERGE
  - HORIZONTAL DIRECTIONAL DRILLING
  - OVERHEAD
  - JALAN TIDAK TERLIBAT
  - ◻ MANHOLE CADANGAN
  - TITIK MULA/AKHIR
  - TIANG CADANGAN

PIHAK BERKUASA MELULUS

	JABATAN KERJA RAYA BATANG PADANG
	MAJLIS DAERAH TAPAH

PENYEDIA UTILITI

JENIS PELAN	PELAN IZIN LALU
PELUKIS PELAN	SYAHMIZA SUHAILA
TARIKH DIKELUARKAN	2025-05-22
MUKA SURAT	1/1
NO FAIL RUJUKAN	PINDAAN
KUDR/KACP/A/04/25/0301	<b>01</b>

**JARAK KESELURUHAN : 1656 m**

KAEDAH	JARAK	PBM
HDD	107 m	JKR
GV	3 m	JKR
OH	647 m	PBT
OH	353 m	PBT
OH	154 m	PBT
OH	83 m	PBT
OH	88 m	PBT
OH	221 m	PBT
XL	164 m	PRIV
XL	114 m	PRIV
XL	654 m	PRIV

\*PENGUKURAN BERDASARKAN JARAK SATELIT