

**KORIDOR
UTILITI**
DARUL RIDZUAN




**PERMOHONAN MEMOTONG JALAN SELUAS 1INCI X 26KAKI
UNTUK MEMASANG LALUAN PAIP AIR STAINLESS STEEL
LEMBAGA AIR PERAK (LAP) KE RUMAH ASMAK BINTI KHALID
DI LOT 401492, RPT PENGKALAN PEGOH SEBERANG (KPG
PINJIH), HALA PEGOH 11.**

PELAN IZIN LALU

(PINDAAN)

**NO FAIL RUJUKAN
KUDR/LAP/B/12/24/0213**

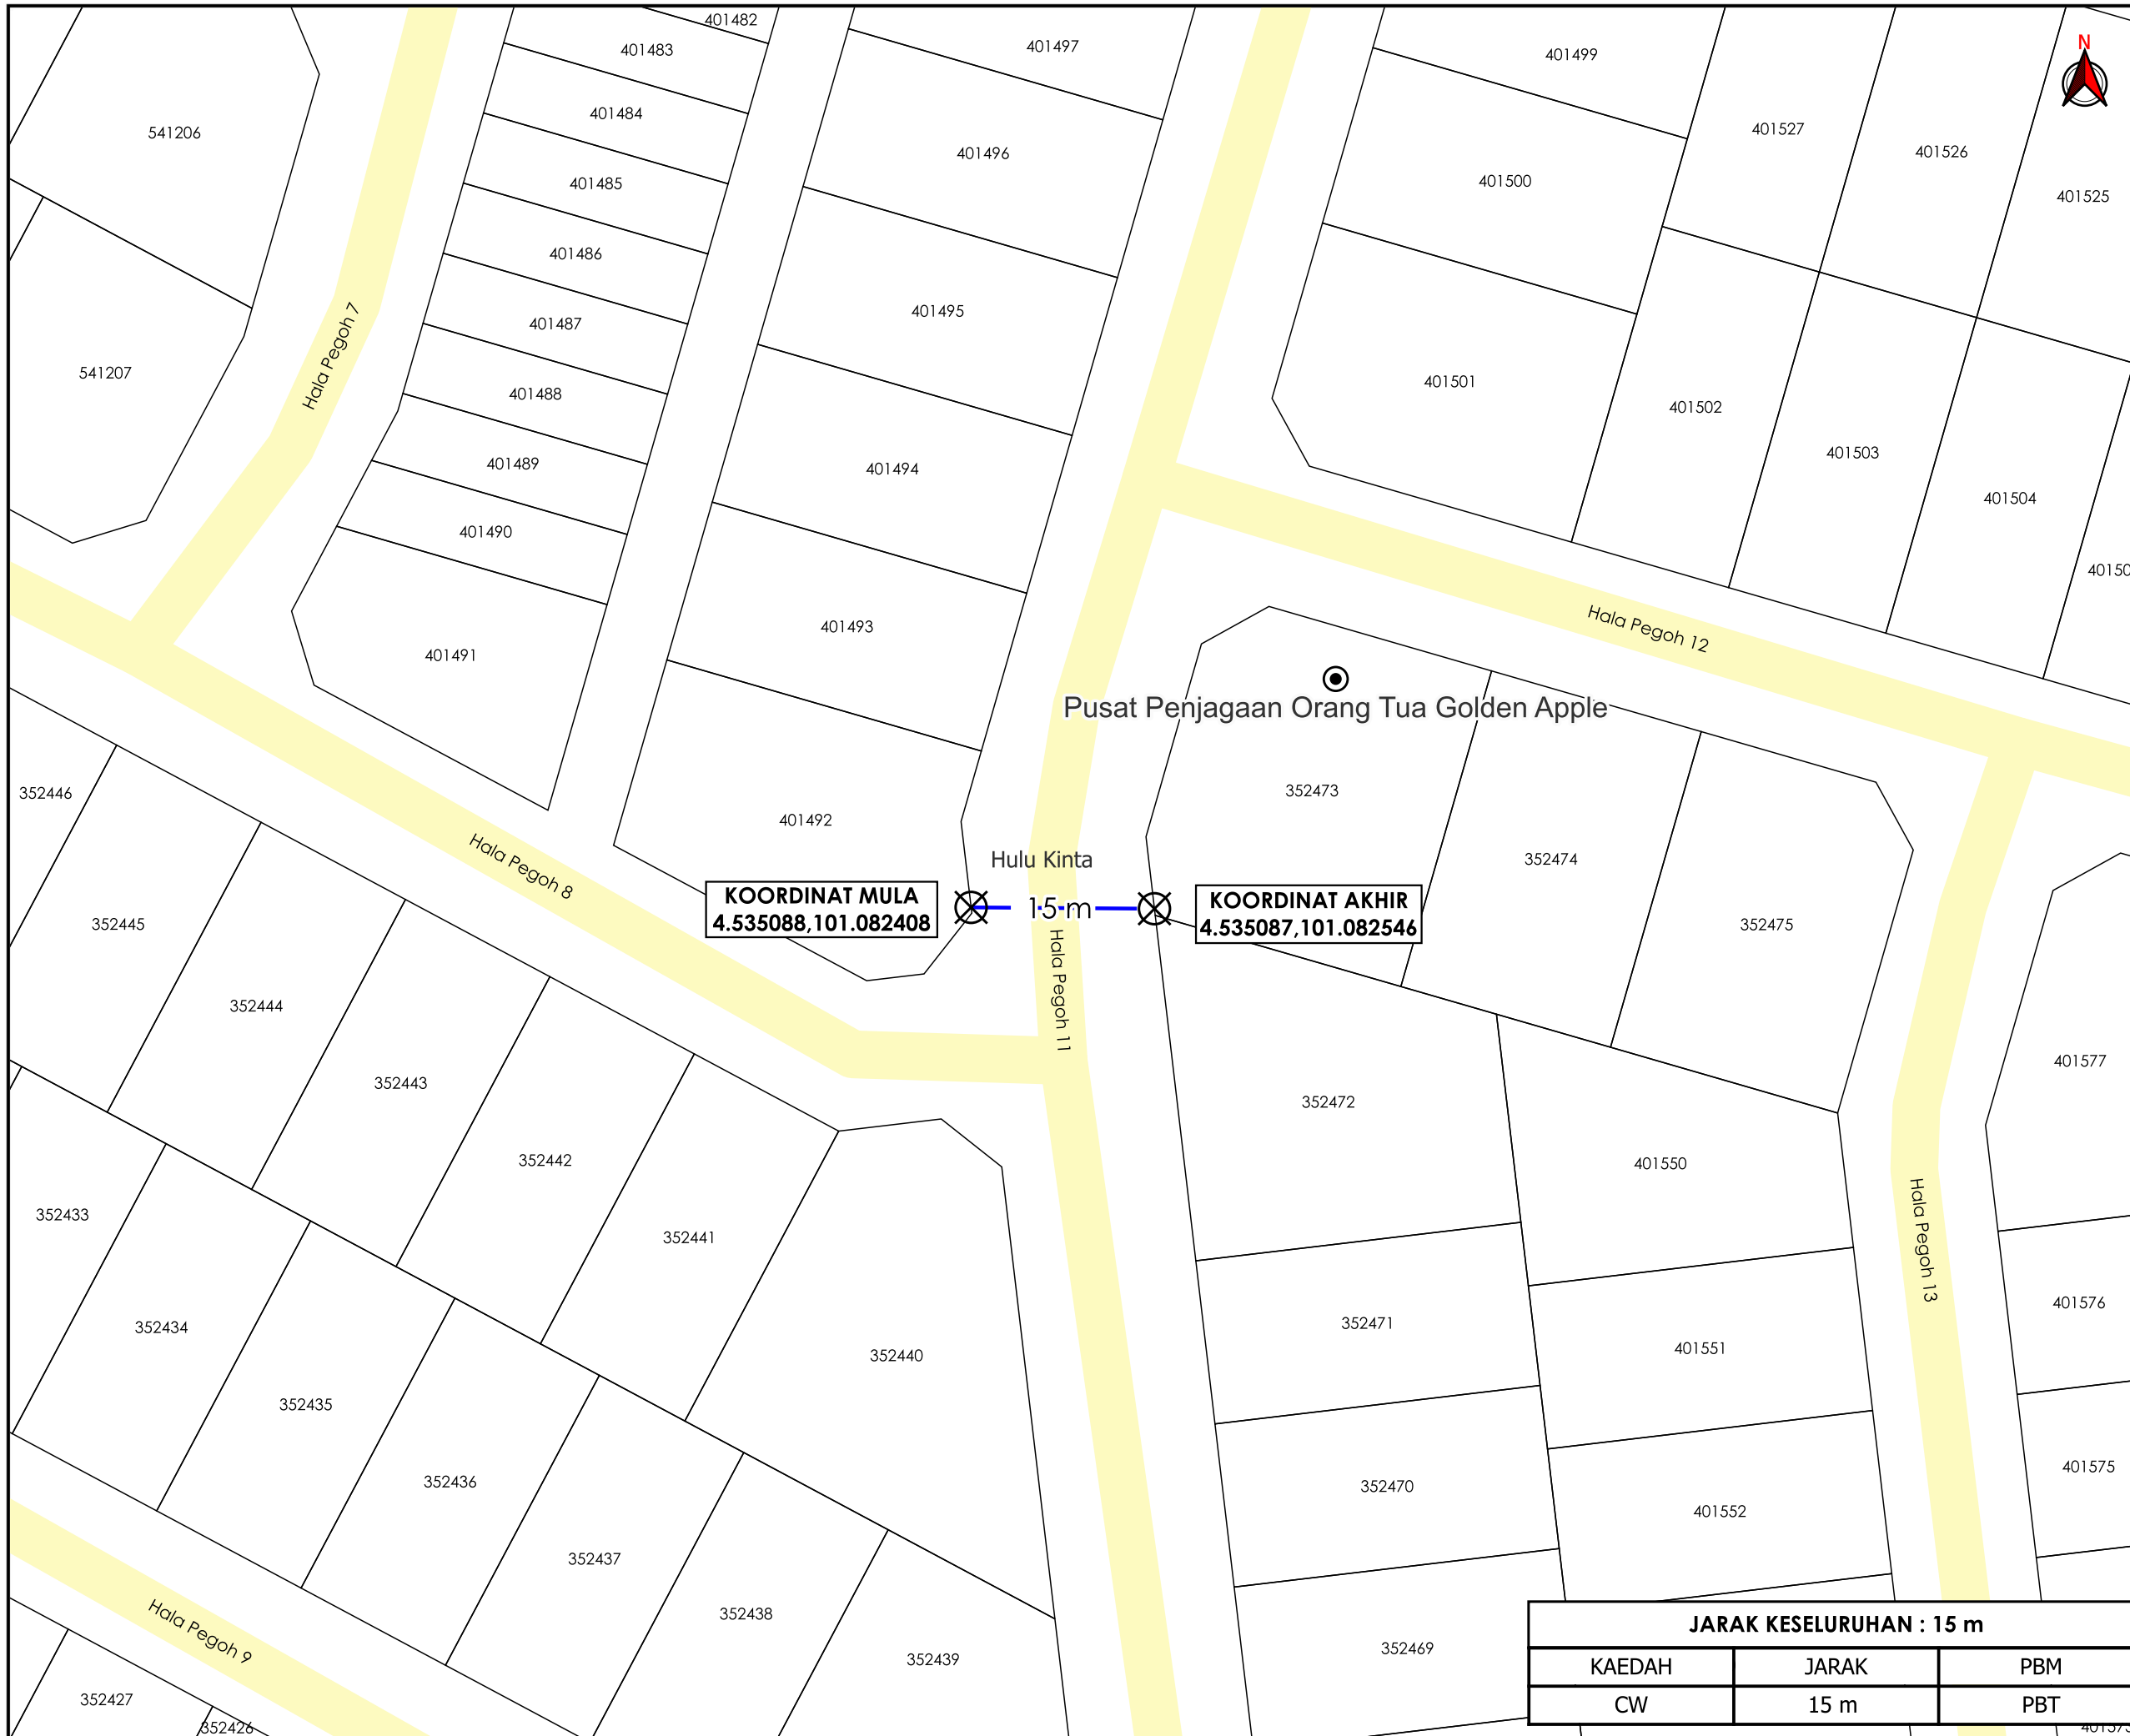

TAJUK PERMOHONAN
 PERMOHONAN MEMOTONG JALAN SELUAS 11NCI X 26KAKI UNTUK MEMASANG LALUAN PAIP AIR STAINLESS STEEL LEMBAGA AIR PERAK (LAP) KE RUMAH ASMAK BINTI KHALID DI LOT 401492, RPT PENGKALAN PEGOH SEBERANG (KPG PINJH), HALA PEGOH 11.

- PETUNJUK**
- JALAN PBT
 - CARRIAGE WAY
 - TITIK MULA/AKHIR

PIHAK BERKUASA MELULUS
MAJLIS BANDARAYA IPOH

PENYEDIA UTILITI

 LEMBAGA AIR PERAK

JENIS PELAN		PELAN IZIN LALU
PELUKIS PELAN		NOR ALIA
TARIKH DIKELUARKAN		2025-01-13
MUKA SURAT	1/1	PINDAAN
NO FAIL RUJUKAN		01
KUDR/LAP/B/12/24/0213		

JARAK KESELURUHAN : 15 m		
KAEDAH	JARAK	PBM
CW	15 m	PBT

KOORDINAT MULA
 4.535088,101.082408

KOORDINAT AKHIR
 4.535087,101.082546

Hulu Kinta
 1.5-m

***PENGUKURAN BERDASARKAN JARAK SATELIT**