

**KORIDOR
UTILITI**
DARUL RIDZUAN



maxis



**PERMOHONAN KERJA-KERJA PEMASANGAN POLE DAN
PEMASANGAN SERTA PENYELEGGARAAN
KABEL TELEKOMUNIKASI BAGI TETUAN MAXIS BROADBAND
SDN. BHD**

PELAN IZIN LALU







**NO FAIL RUJUKAN
KUDR/MXS/B/08/24/0047**




AGENSI PENYELARAS
KORIDOR UTILITI
DARUL RIDZUAN

 

TAJUK PERMOHONAN
PERMOHONAN KERJA-KERJA PEMASANGAN POLE DAN PEMASANGAN SERTA PENYELEGGARAAN KABEL TELEKOMUNIKASI BAGI TETUAN MAXIS BROADBAND SDN. BHD

- PETUNJUK**
-  JALAN PBT
 -  JALAN PERSENDIRIAN
 -  CABLE PULLING
 -  MICRO TRENCHING
 -  MANHOLE SEDIA ADA
 -  TIANG CADANGAN

PIHAK BERKUASA MELULUS


	MAJLIS BANDARAYA IPOH

PENYEDIA UTILITI



JENIS PELAN	PELAN IZIN LALU
PELUKIS PELAN	NOR ALIA
TARIKH DIKELUARKAN	2024-09-04
MUKA SURAT	1/1
NO FAIL RUJUKAN	PINDAAN
KUDR/MXS/B/08/24/0047	0

JARAK KESELURUHAN : 205 m		
KAEDAH	JARAK	PBM
CP	183 m	PBT
MT	22 m	PBT

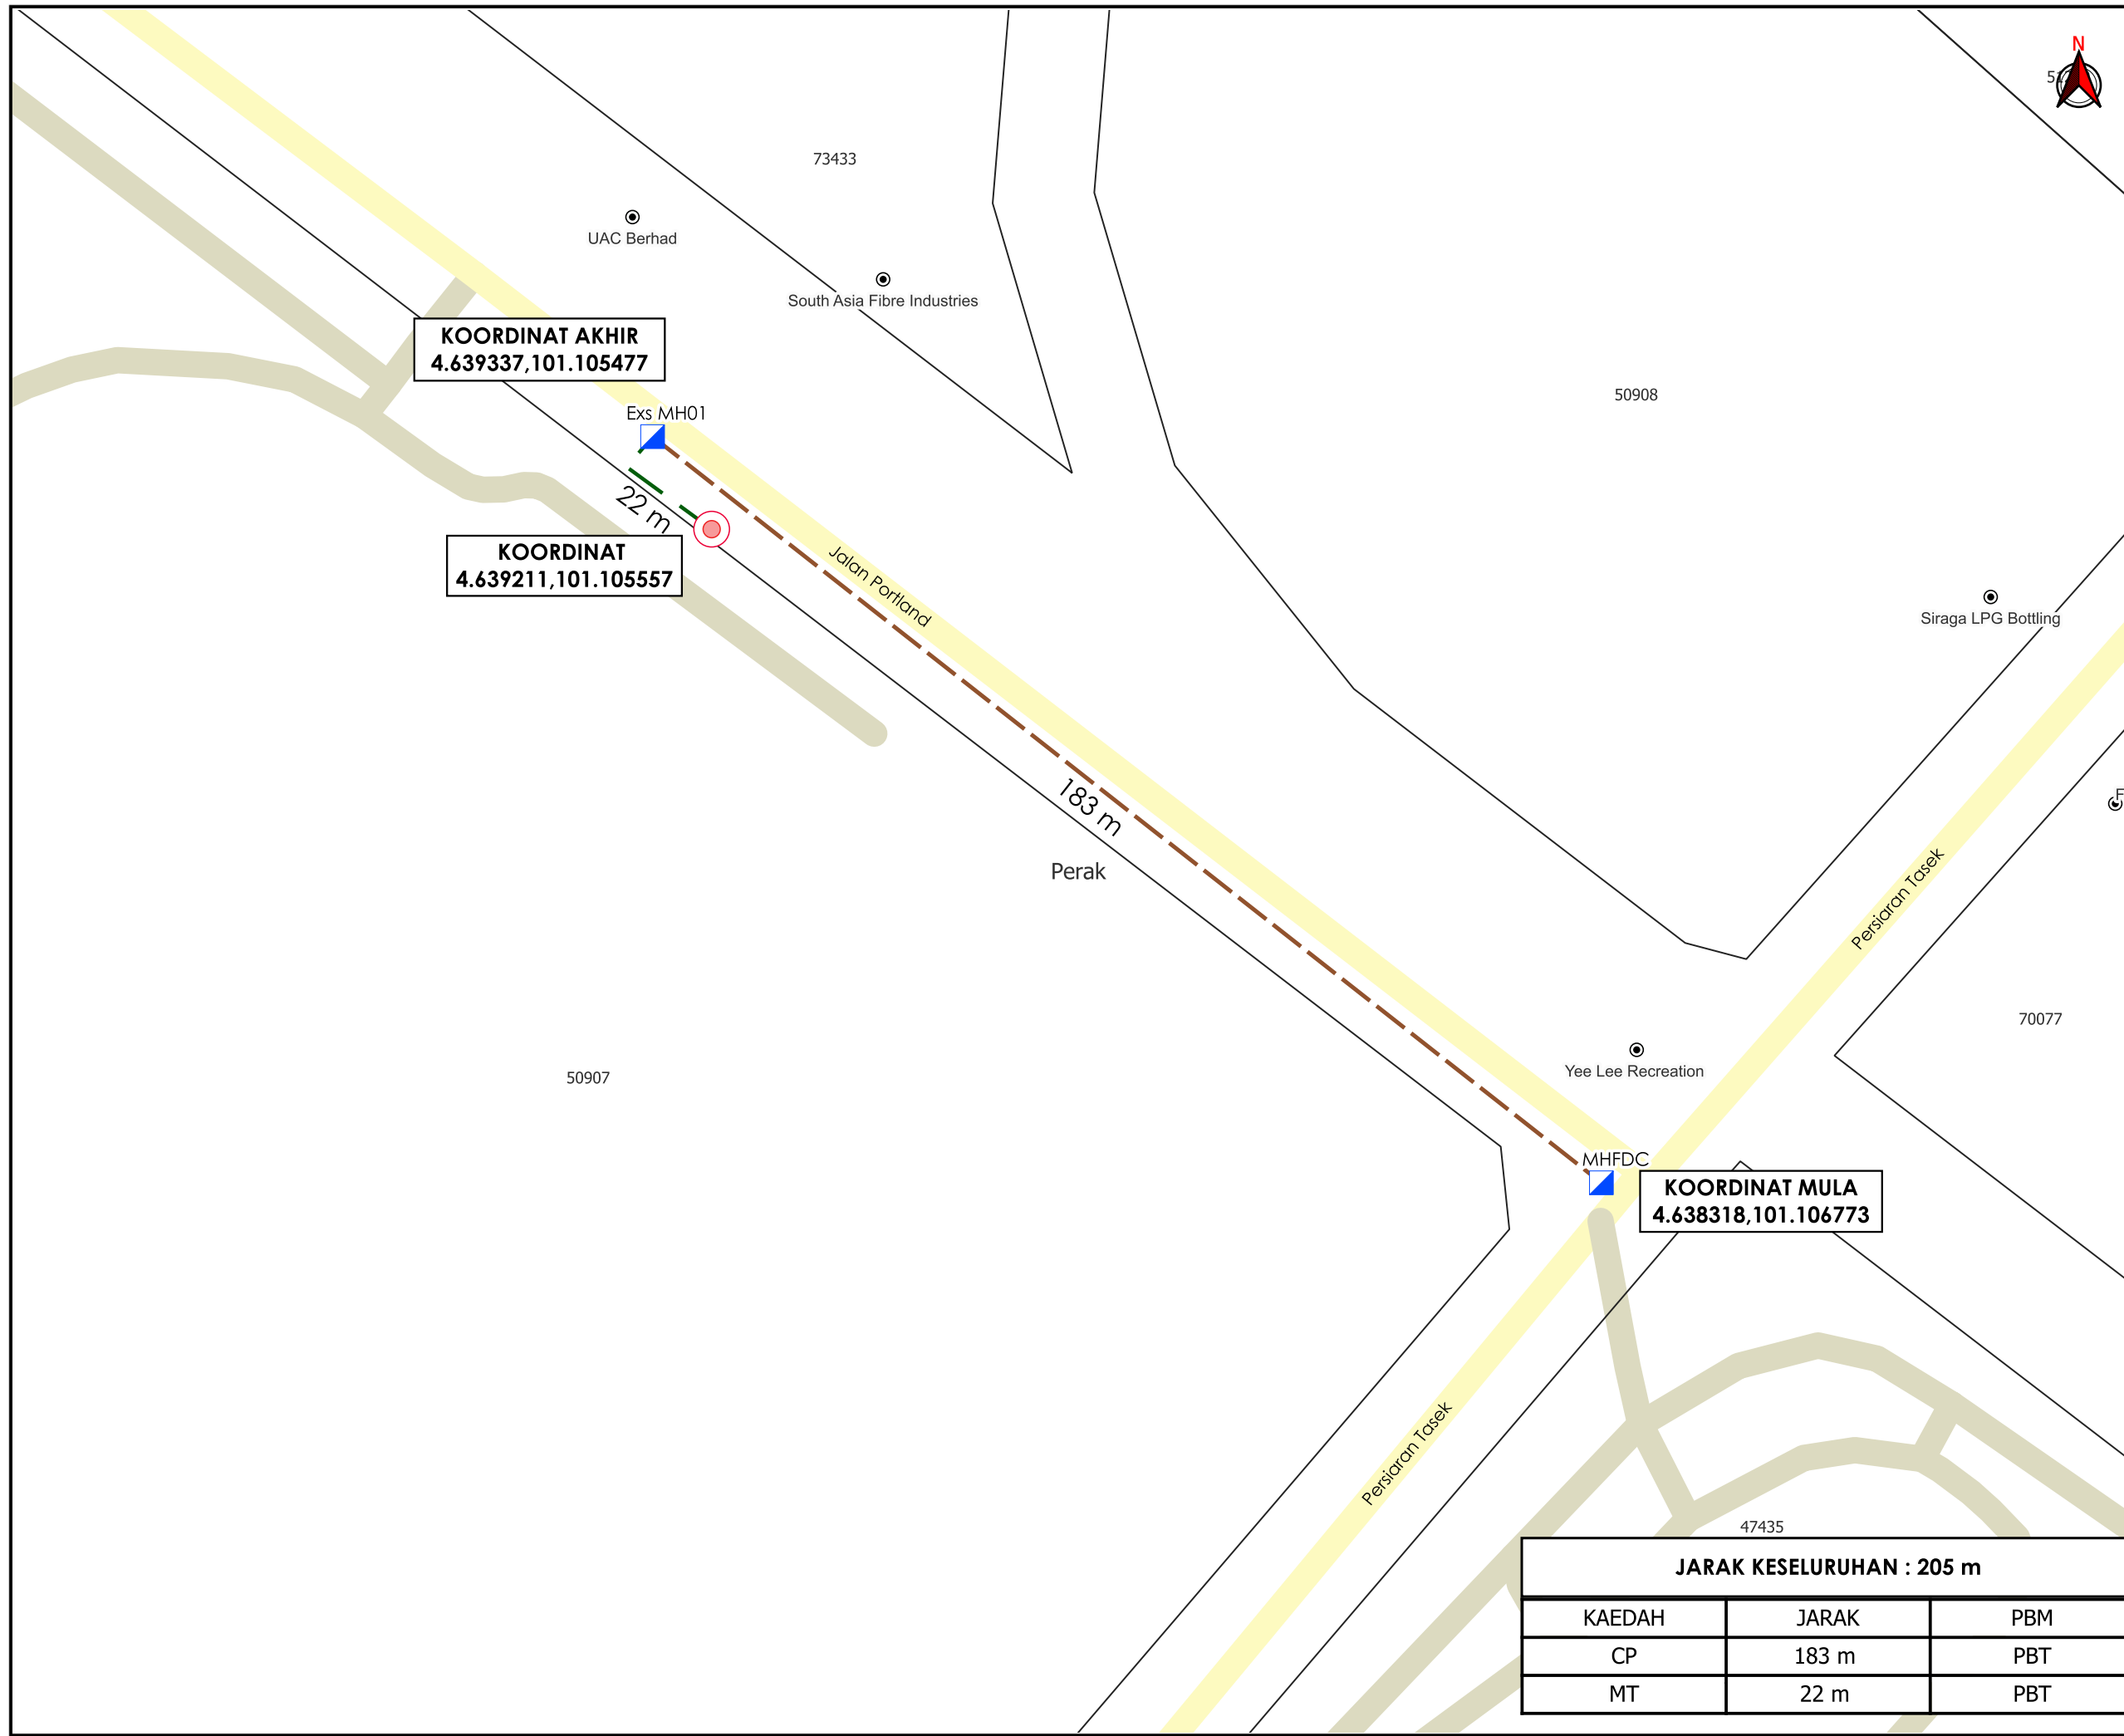

*PENGUKURAN BERDASARKAN JARAK SATELIT