


**KORIDOR  
UTILITI**  
DARUL RIDZUAN



**CADANGAN PINDAAN KE ATAS PELAN YANG DILULUSKAN -  
OSC (153-A) L/B/2/75/701/13 FASA 1 - 13 UNIT  
KEDAI/PEJABAT 2 TINGKAT (PLOT NO. 13 -25) FASA 2 - 9 UNIT  
KEDAI/PEJABAT 2 TINGKAT (PLOT NO.4 - 12) FASA 3 - 3 UNIT  
KEDAI/PEJABAT 2 TINGKAT (PLOT NO. 1-3) DI ATAS LOT  
306877 HINGGA 306928 DAN TANAH KERAJAAN MELALUI  
PENYERAHAN DAN PEMBERIMILIK SEMULA DI JALAN PUTRA,  
DEKAT JALAN BERCHAM, MUKIM HULU KINTA, DAERAH  
KINTA, PERAK DARUL RIDZUAN UNTUK TETUAN JIRIM MAJU  
SDN. BHD.**

**PELAN IZIN LALU**

**NO FAIL RUJUKAN  
KUDR/TMBB/B/01/25/0063**

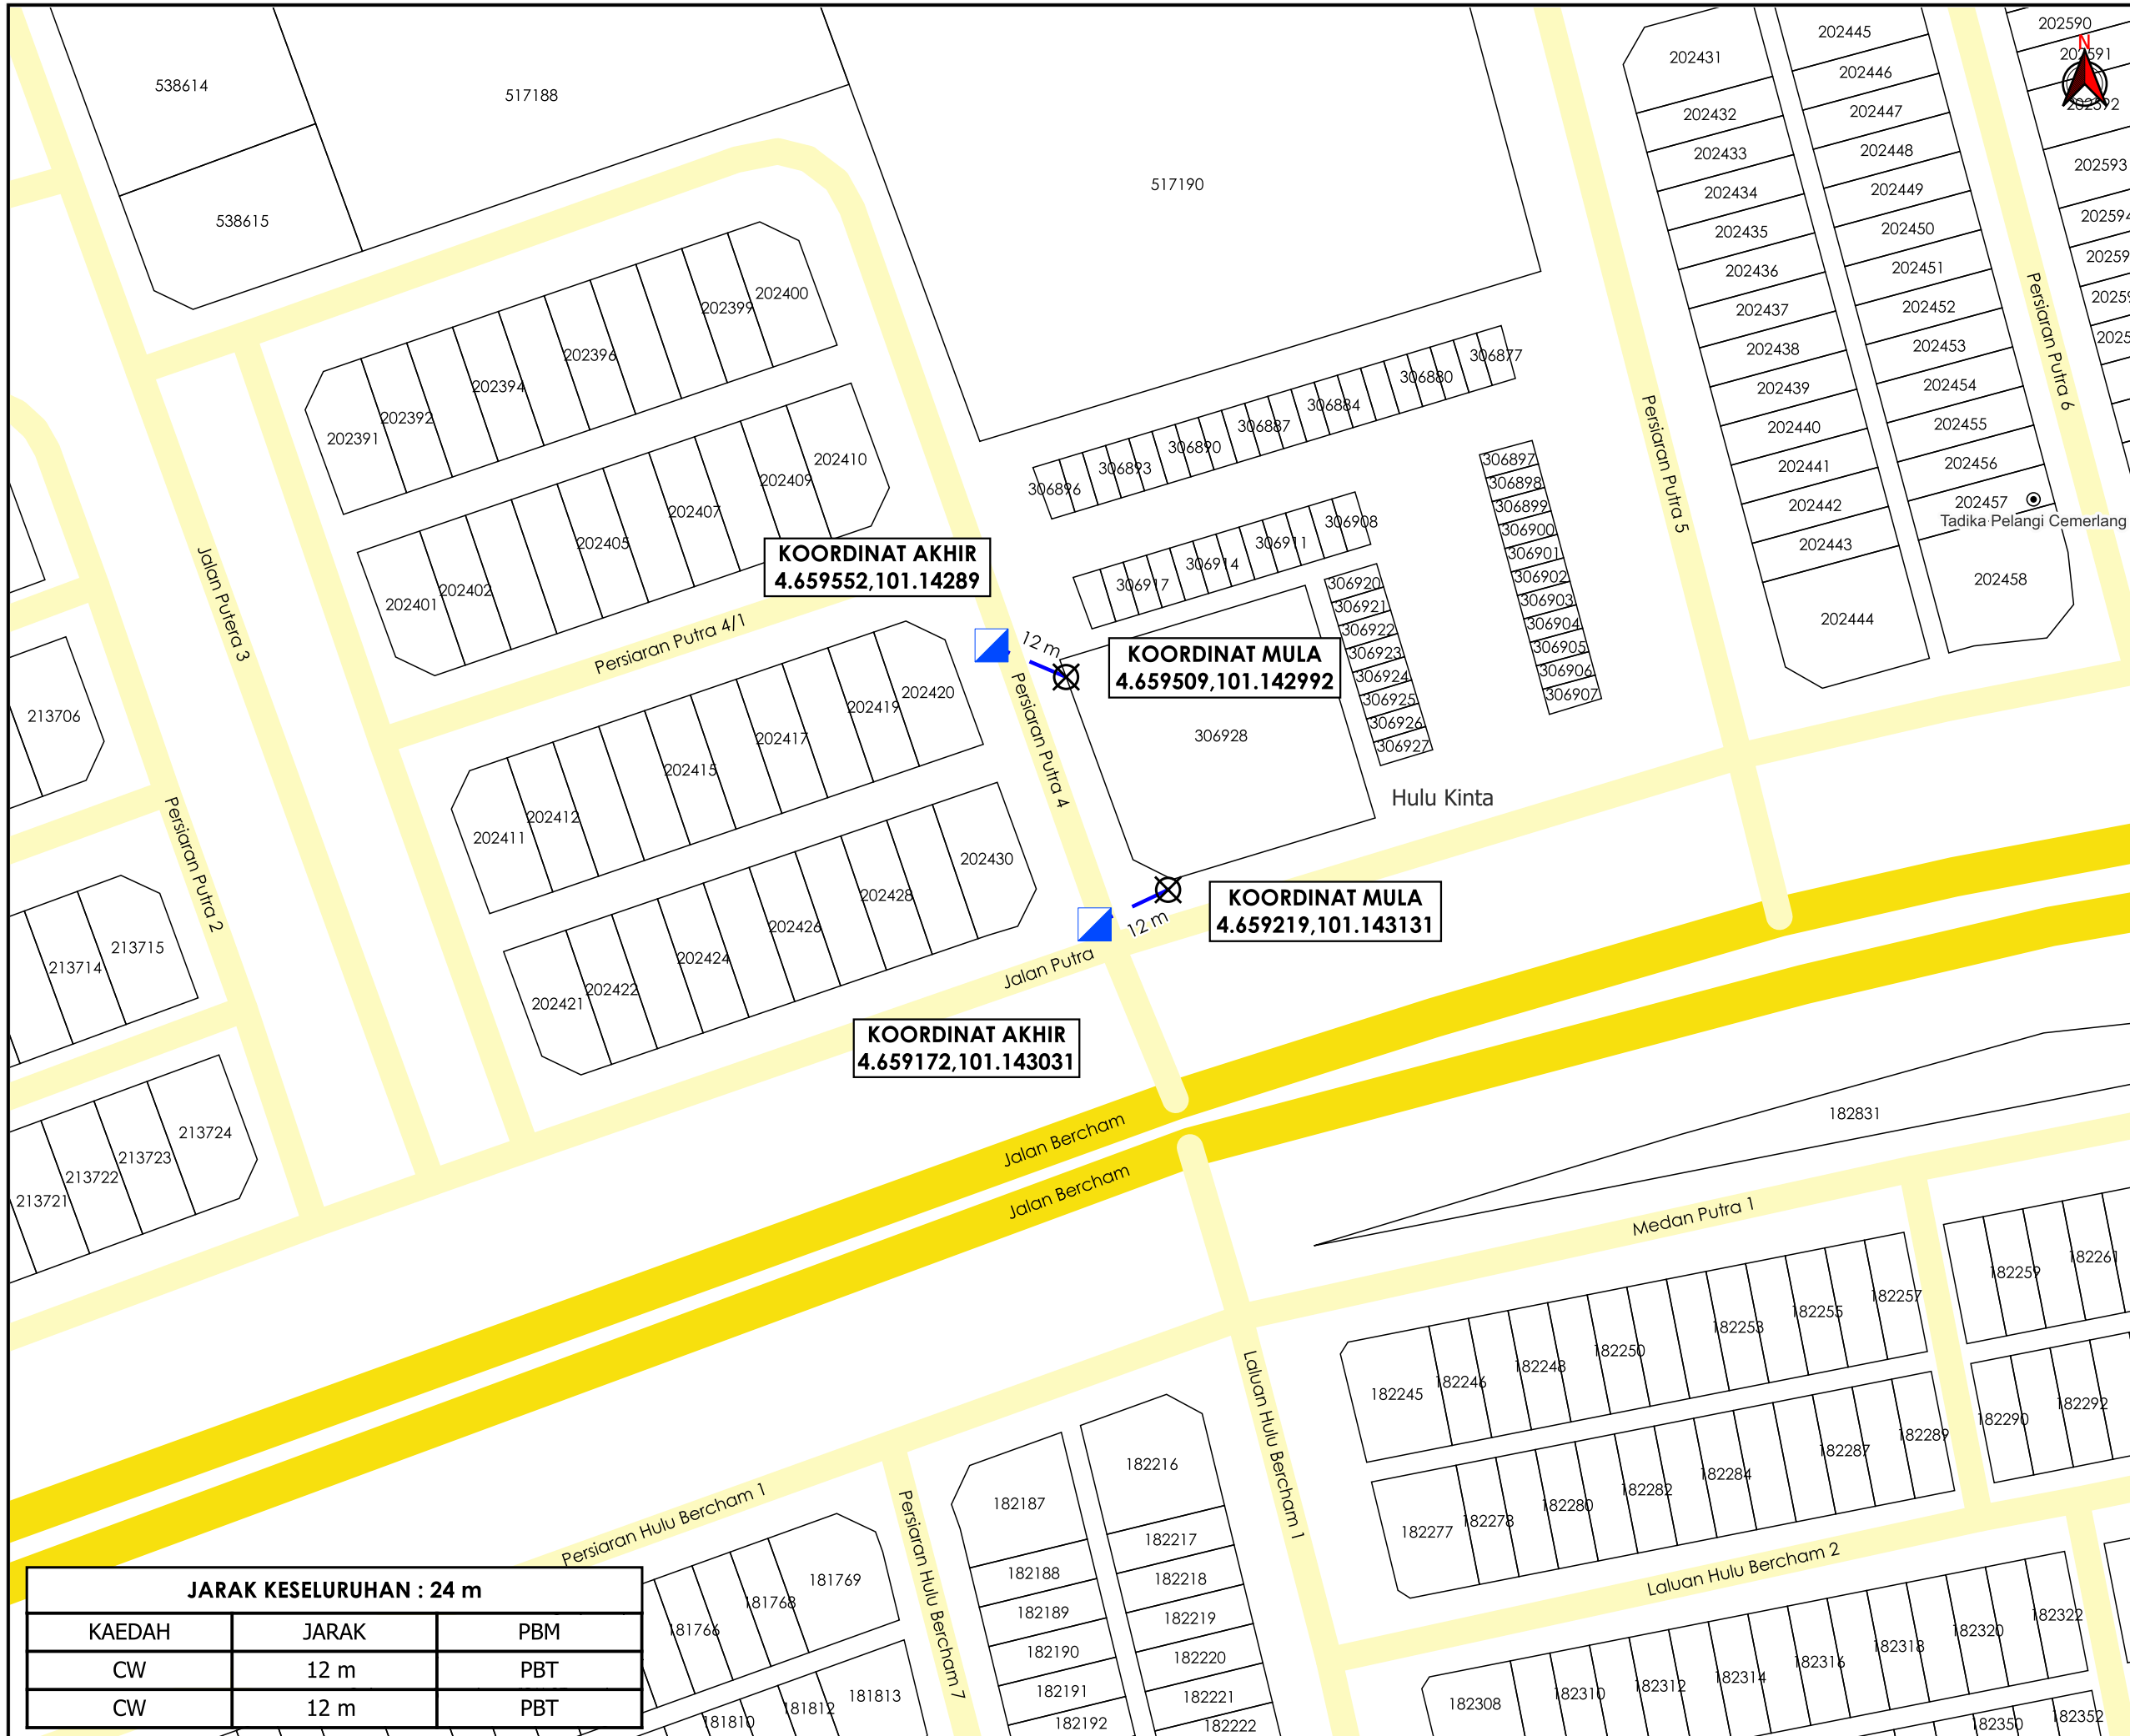

**TAJUK PERMOHONAN**  
 CADANGAN PINDAAN KE ATAS PELAN YANG DILULUSKAN - OSC (153-A) L/B/2/75/701/13 FASA 1 - 13 UNIT KEDAI/PEJABAT 2 TINGKAT (PLOT NO. 13 - 25) FASA 2 - 9 UNIT KEDAI/PEJABAT 2 TINGKAT (PLOT NO.4 - 12) FASA 3 - 3 UNIT KEDAI/PEJABAT 2 TINGKAT (PLOT NO. 1-3) DI ATAS LOT 306877 HINGGA 306928 DAN TANAH KERAJAAN MELALUI PENYERAHAN DAN PEMBERIMILIK SEMULA DI JALAN PUTRA, DEKAT JALAN BERCHAM, MUKIM HULU KINTA, DAERAH KINTA, PERAK DARUL RIDZUAN UNTUK TETUAN JIRIM MAJU SDN. BHD.

- PETUNJUK**
- JALAN JKR
  - JALAN PBT
  - CARRIAGE WAY
  - TITIK MULA/AKHIR
  - MANHOLE SEDIA ADA

**PIHAK BERKUASA MELULUS**  
**MAJLIS BANDARAYA IPOH**

**PENYEDIA UTILITI**

<b>JENIS PELAN</b>	PELAN IZIN LALU
<b>PELUKIS PELAN</b>	NOR ALIA
<b>TARIKH DIKELUARKAN</b>	2025-01-14
<b>MUKA SURAT</b>	1/1
<b>NO FAIL RUJUKAN</b>	PINDAAN
KUDR/TMBB/B/01/25/0063	<b>00</b>

JARAK KESELURUHAN : 24 m		
KAEDAH	JARAK	PBM
CW	12 m	PBT
CW	12 m	PBT