


**KORIDOR  
UTILITI**  
DARUL RIDZUAN



**PROJEK PENYEDIAAN POINT OF PRESENCE (POP) FASA 2  
HAB INFRASTRUKTUR GENTIAN OPTIK BERHAMPIRAN DENGAN  
SEKOLAH, PREMIS KERAJAAN DAN KOMUNITI SEKITARNYA  
OLEH KEMENTERIAN KOMUNIKASI (ZON UTARA – PERAK &  
KEDAH) SERAHAN DOKUMEN LENGKAP BAGI PERMOHONAN  
KELULUSAN IZIN LALU ABB2093 - SEKOLAH KEBANGSAAN  
SERI TRONOH**

**PELAN IZIN LALU**

**NO FAIL RUJUKAN  
KUDR/KACP/A/01/25/0110**

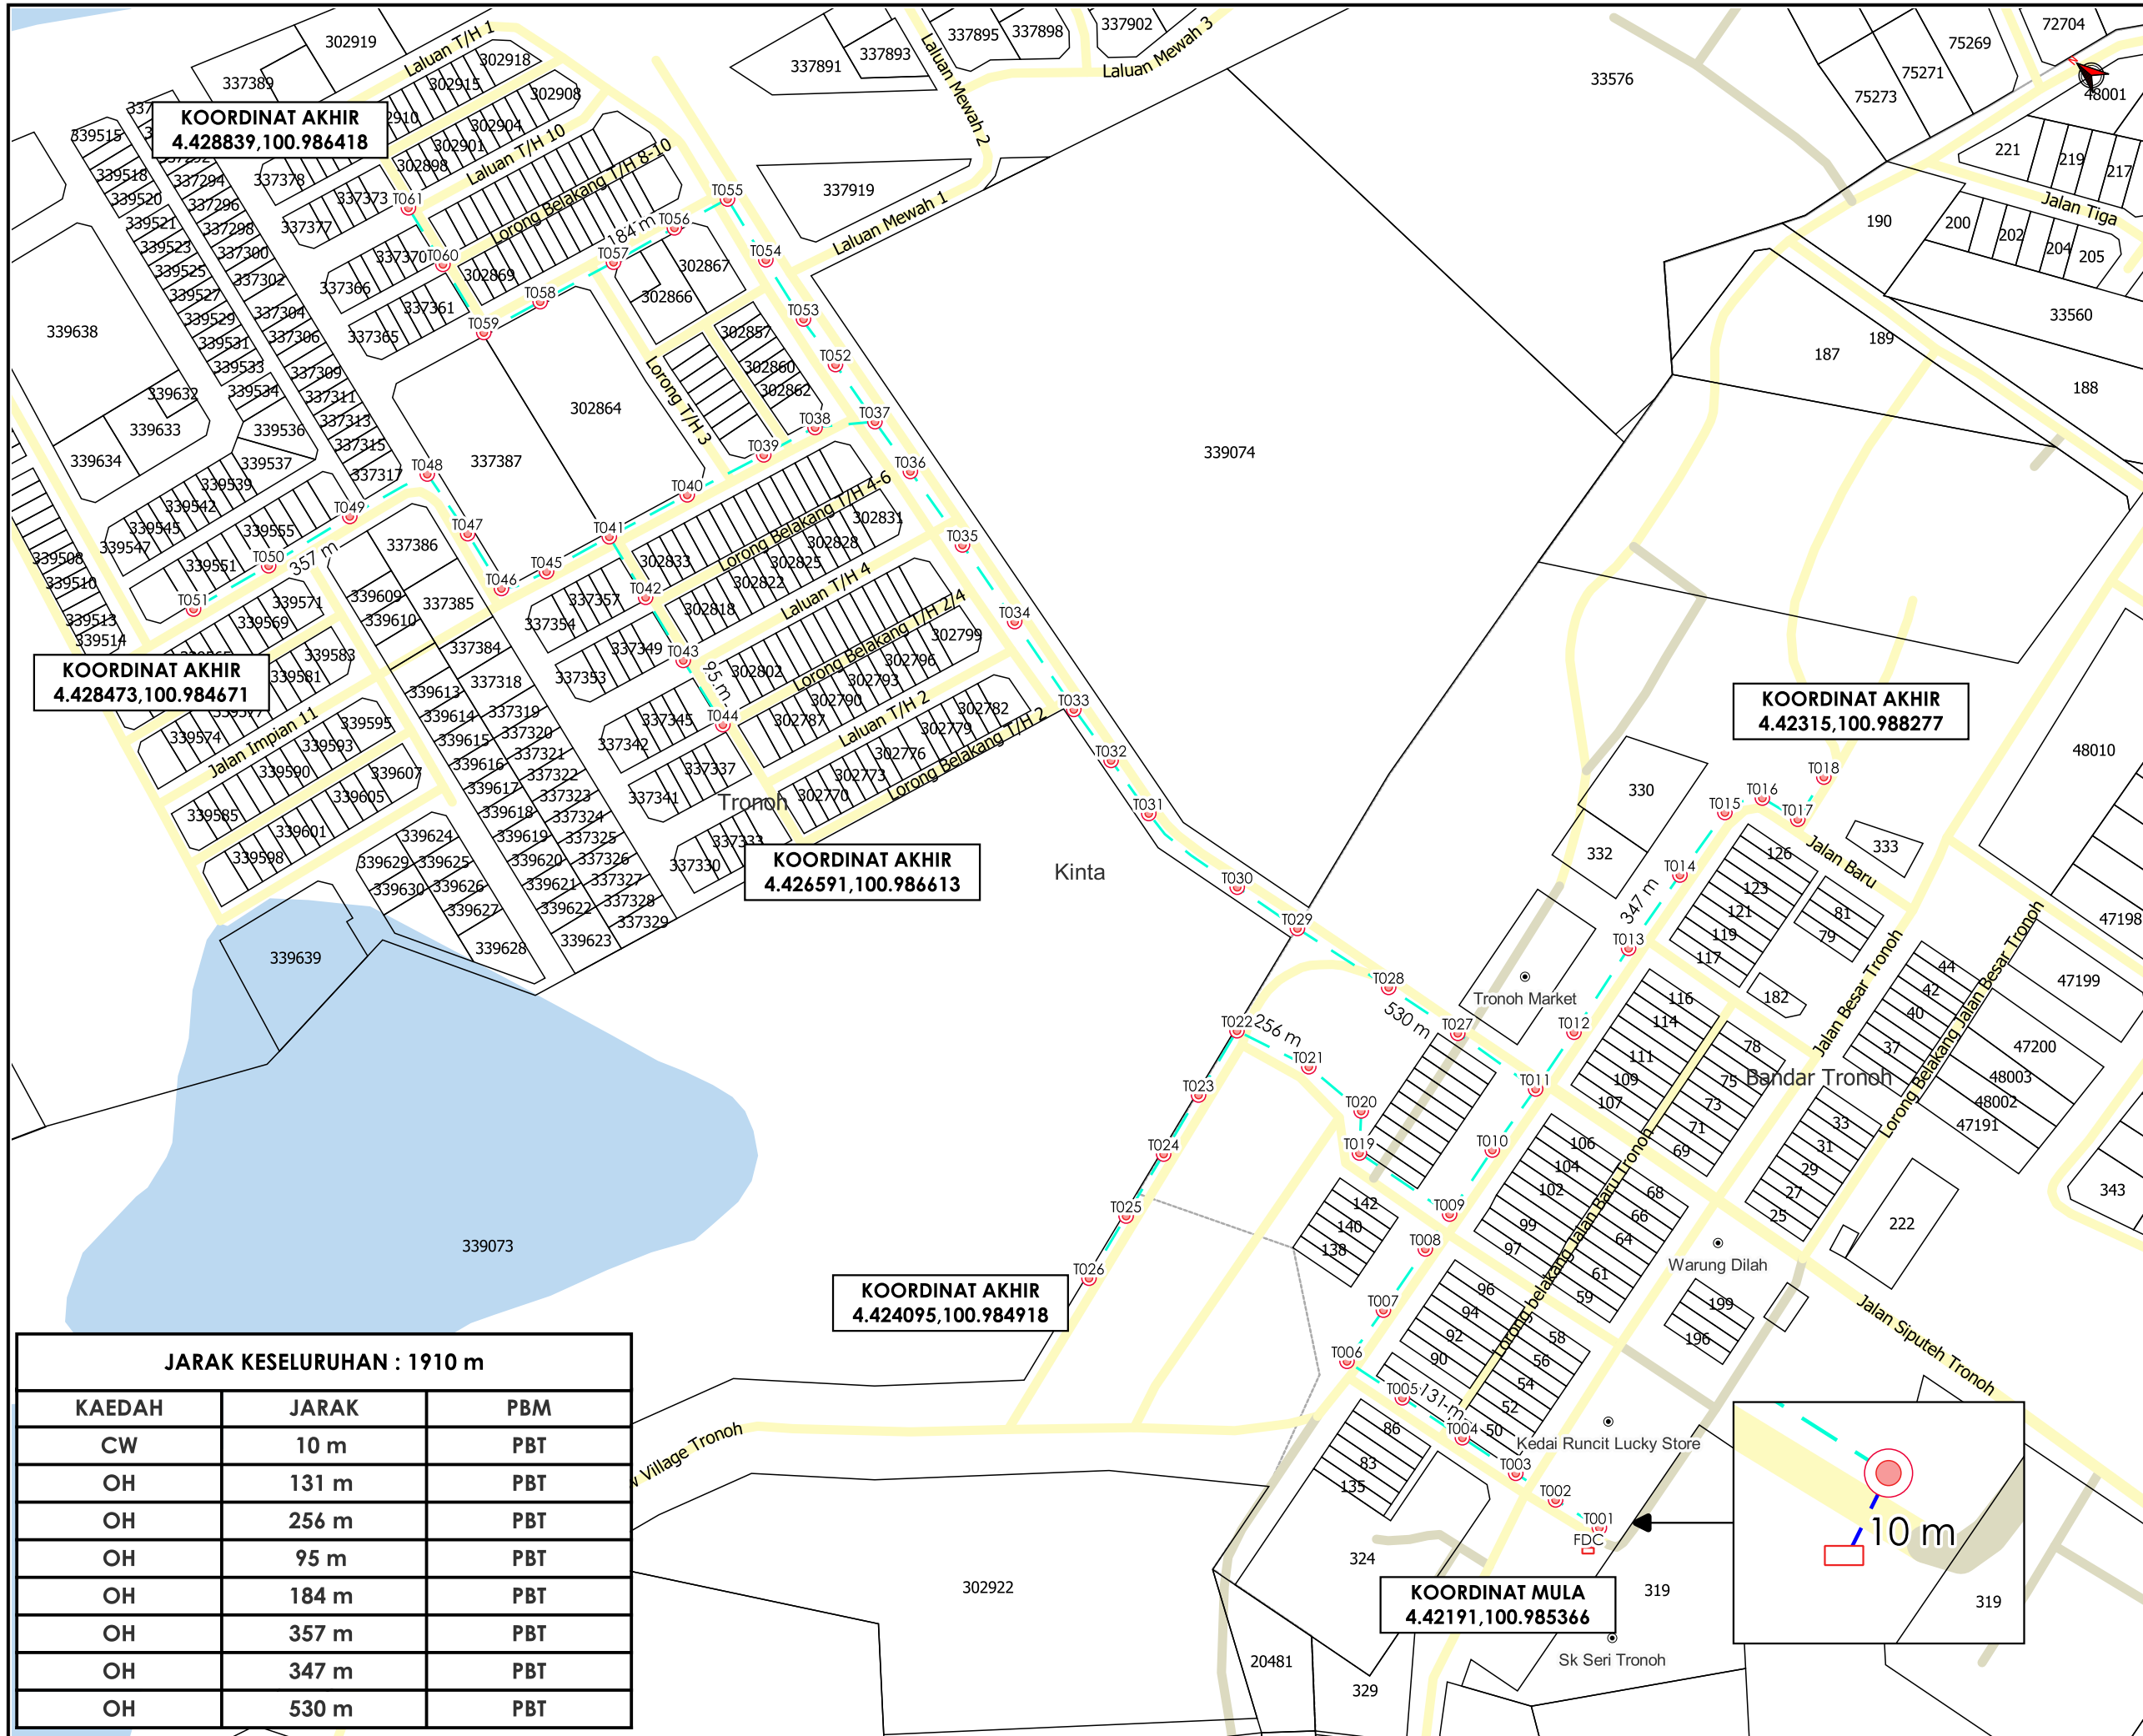

**TAJUK PERMOHONAN**  
 PROJEK PENYEDIAAN POINT OF PRESENCE (POP) FASA 2 HAB INFRASTRUKTUR GENTIAN OPTIK BERHAMPIRAN DENGAN SEKOLAH, PREMIS KERAJAAN DAN KOMUNITI SEKITARNYA OLEH KEMENTERIAN KOMUNIKASI (ZON UTARA - PERAK & KEDAH) SERAHAN DOKUMEN LENGKAP BAGI PERMOHONAN KELULUSAN IZIN LALU ABB2093 - SEKOLAH KEBANGSAAN SERI TRONOH

- PETUNJUK**
- JALAN JKR
  - JALAN PBT
  - JALAN PERSENDIRIAN
  - CARRIAGE WAY
  - KABEL FIBRE OPTIK
  - TIANG CADANGAN
  - KABINET CADANGAN

**PIHAK BERKUASA MELULUS**

**MAJLIS DAERAH BATU GAJAH**

**PENYEDIA UTILITI**



JENIS PELAN	PELAN IZIN LALU
PELUKIS PELAN	SYAHMIZA SUHAILA
TARIKH DIKELUARKAN	2025-02-04
MUKA SURAT	1/1
NO FAIL RUJUKAN	PINDAAN
KUDR/KACP/A/01/25/0110	<b>00</b>

**KOORDINAT AKHIR**  
 4.428839,100.986418

**KOORDINAT AKHIR**  
 4.428473,100.984671

**KOORDINAT AKHIR**  
 4.426591,100.986613


**KOORDINAT AKHIR**  
 4.424095,100.984918

**KOORDINAT AKHIR**  
 4.42315,100.988277

**KOORDINAT MULA**  
 4.42191,100.985366

**JARAK KESELURUHAN : 1910 m**

KAEDAH	JARAK	PBM
CW	10 m	PBT
OH	131 m	PBT
OH	256 m	PBT
OH	95 m	PBT
OH	184 m	PBT
OH	357 m	PBT
OH	347 m	PBT
OH	530 m	PBT

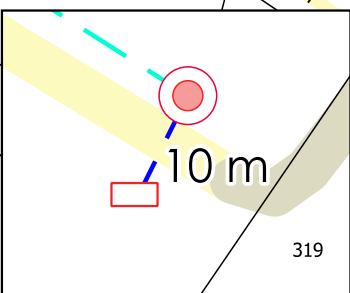

**\*PENGUKURAN BERDASARKAN JARAK SATELIT**