

**KORIDOR  
UTILITI**  
DARUL RIDZUAN



**TENAGA  
NASIONAL**

**PERMOHONAN BEKALAN ELEKTRIK KE CADANGAN  
MEMBINA 12 UNIT RUMAH TERES 2 TINGKAT JENIS A (PT  
25165 - PT 25176) DAN 3 UNIT RUMAH TERES 2 TINGKAT JENIS  
A1 (PT 25177 - PT 25179) DI TAMAN BANJAR JAYA, TELUK  
INTAN, MUKIM DURIAN SEBATANG, DAERAH HILIR  
PERAK, PERAK UNTUK TETUAN AUN HOME DEVELOPMENT SDN  
BHD**

**PELAN IZIN LALU**

**NO FAIL RUJUKAN  
KUDR/TNBB/B/06/24/0005**



**TAJUK PERMOHONAN**  
 PERMOHONAN BEKALAN ELEKTRIK KE CADANGAN MEMBINA 12 UNIT RUMAH TERES 2 TINGKAT JENIS A (PT 25165 - PT 25176) DAN 3 UNIT RUMAH TERES 2 TINGKAT JENIS A1 (PT 25177 - PT 25179) DI TAMAN BANJAR JAYA, TELUK INTAN, MUKIM DURIAN SEBATANG, DAERAH HILIR PERAK, PERAK UNTUK TETUAN AUN HOME DEVELOPMENT SDN BHD

**PETUNJUK**

- JALAN PBT
- CARRIAGE WAY
- OVERHEAD
- TITIK MULA/AKHIR
- TIANG CADANGAN

**PIHAK BERKUASA MELULUS**




MAJLIS PERBANDARAN TELUK INTAN

**PENYEDIA UTILITI**



JENIS PELAN	PELAN IZIN LALU
PELUKIS PELAN	SYAHMIZA SUHAILA
TARIKH DIKELUARKAN	2024-07-10
MUKA SURAT	1/1
NO FAIL RUJUKAN	PINDAAN
KUDR/TNBB/B/06/24/0005	00

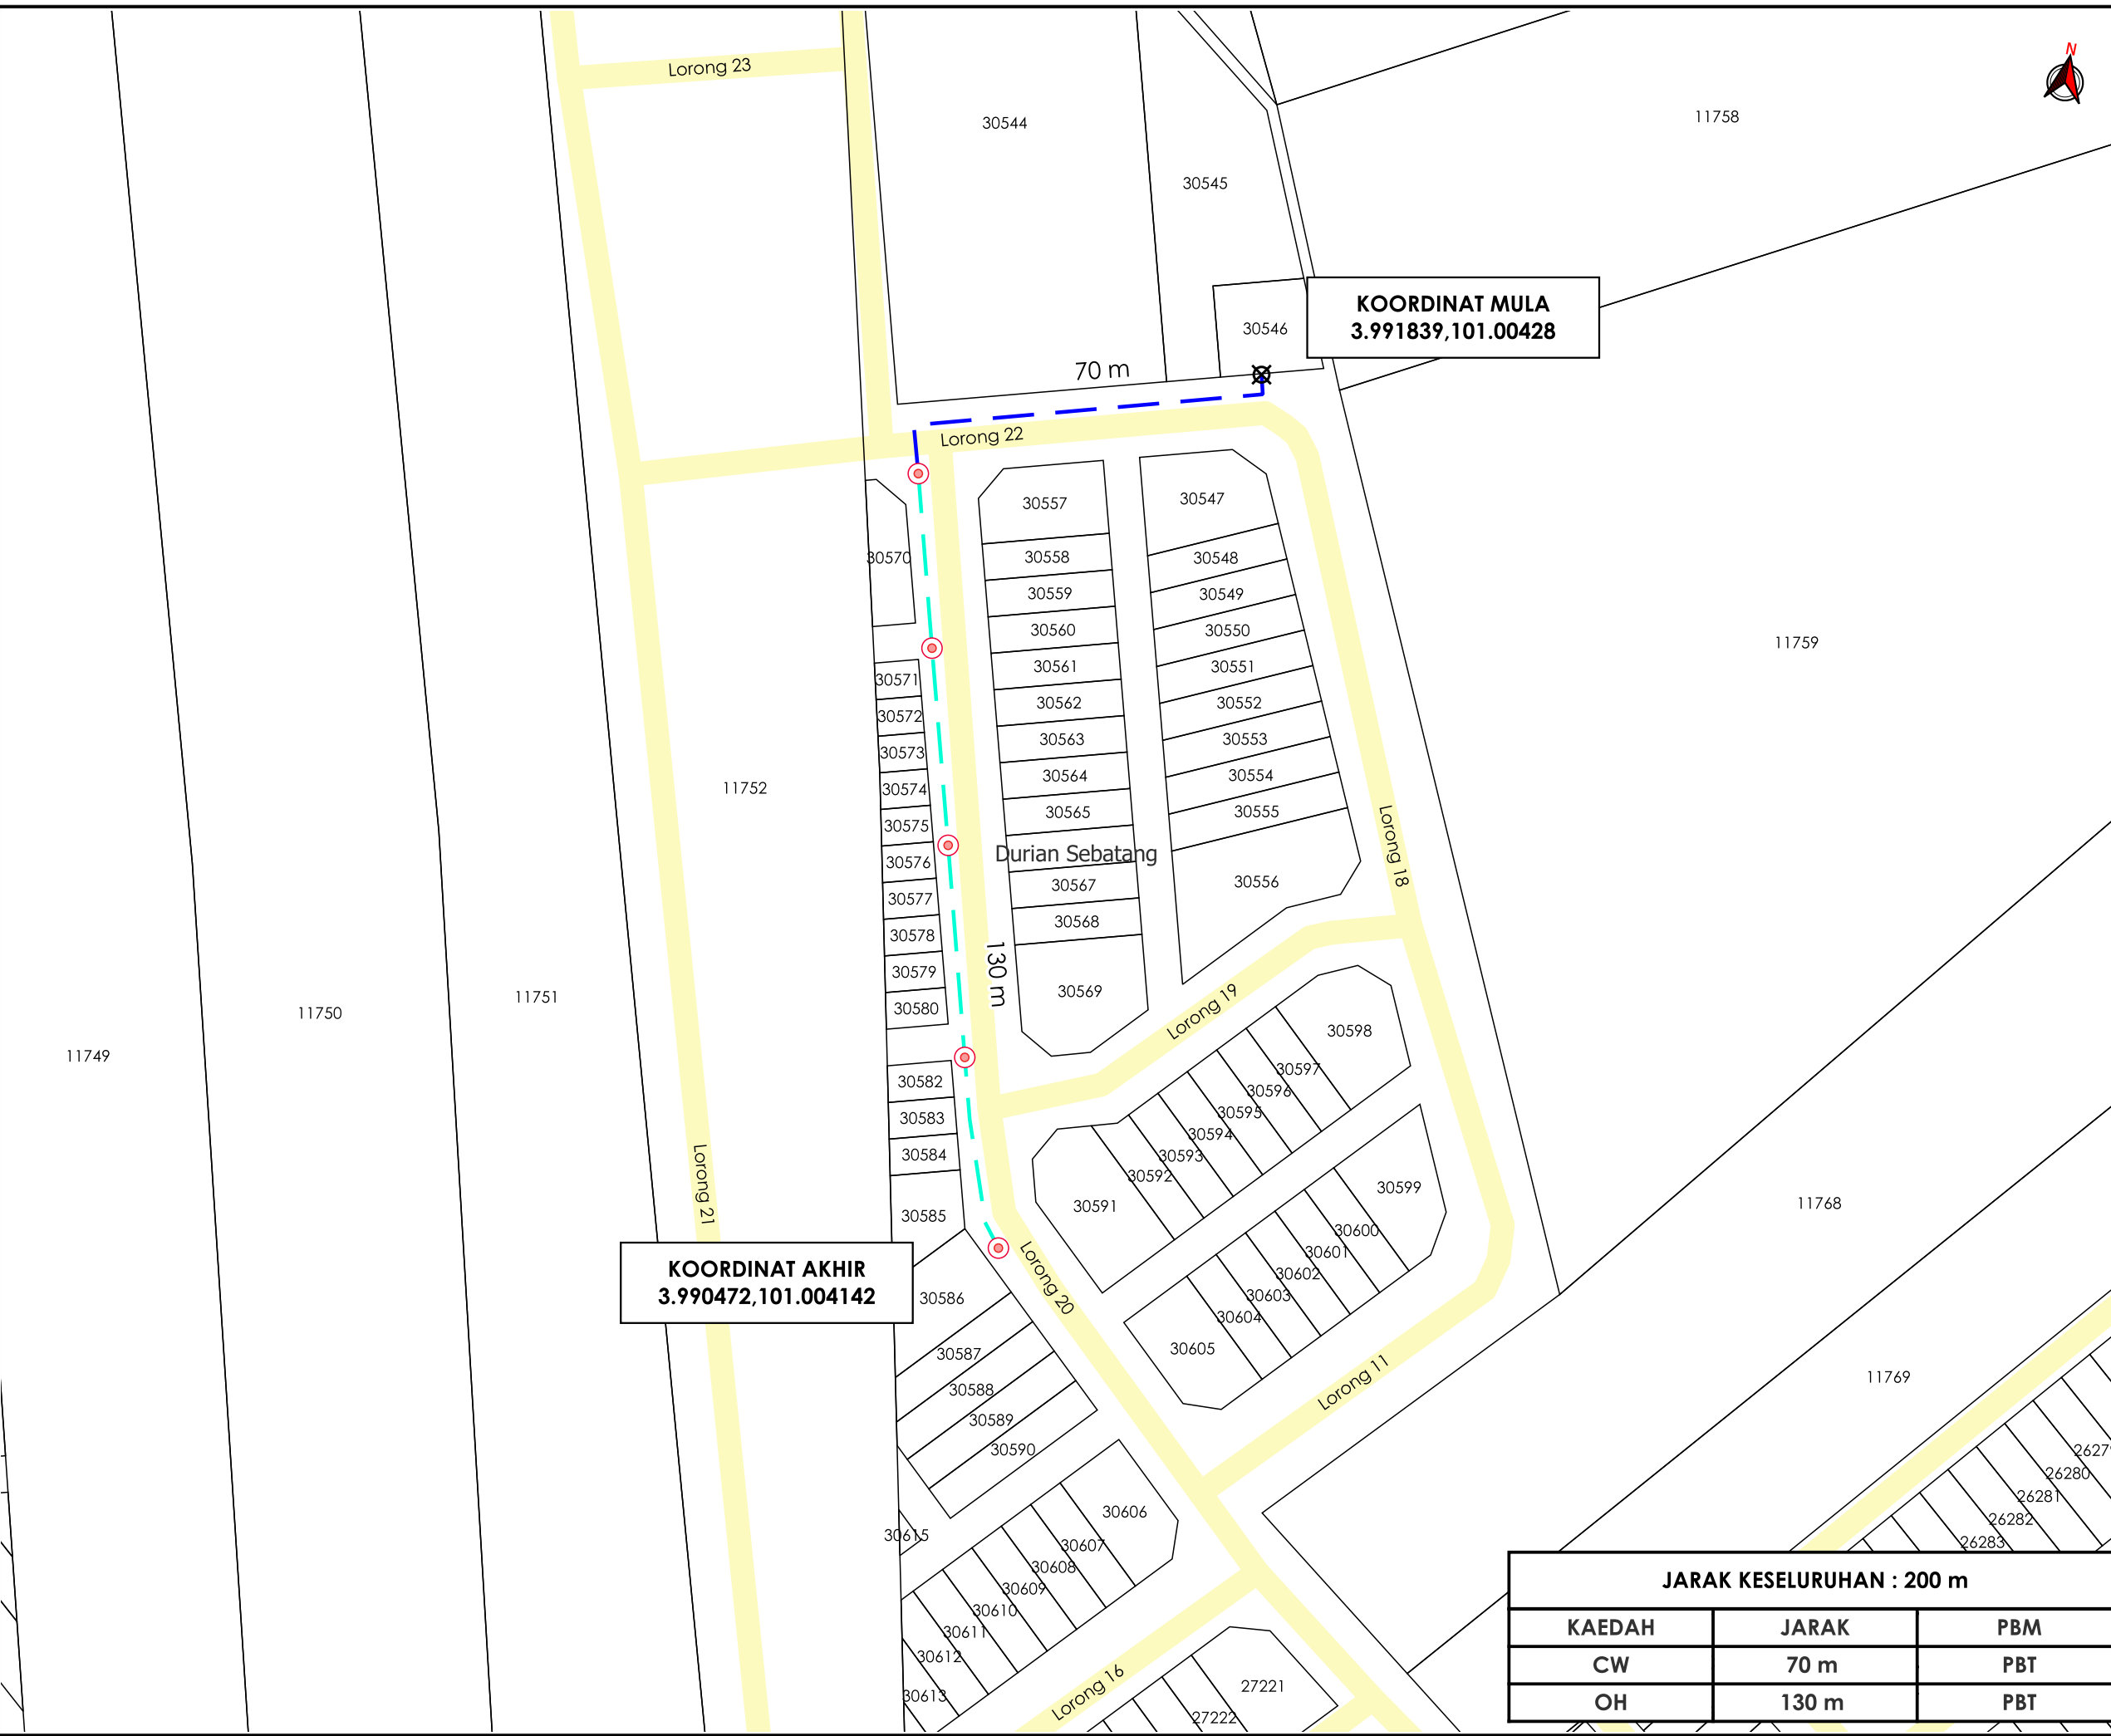

**KOORDINAT MULA**  
 3.991839,101.00428

**KOORDINAT AKHIR**  
 3.990472,101.004142

**JARAK KESELURUHAN : 200 m**

KAEDAH	JARAK	PBM
CW	70 m	PBT
OH	130 m	PBT

\*PENGUKURAN BERDASARKAN JARAK SATELIT