

**KORIDOR
UTILITI**
DARUL RIDZUAN



**TENAGA
NASIONAL**

**PERMOHONAN BEKALAN ELEKTRIK KE CADANGAN
MEMBINA 12 UNIT RUMAH TERES 2 TINGKAT JENIS A (PT
25165 - PT 25176) DAN 3 UNIT RUMAH TERES 2 TINGKAT JENIS
A1 (PT 25177 - PT 25179) DI TAMAN BANJAR JAYA, TELUK
INTAN, MUKIM DURIAN SEBATANG, DAERAH HILIR
PERAK, PERAK UNTUK TETUAN AUN HOME DEVELOPMENT SDN
BHD**

PELAN IZIN LALU

**NO FAIL RUJUKAN
KUDR/TNBB/B/06/24/0005**



TAJUK PERMOHONAN
 PERMOHONAN BEKALAN ELEKTRIK KE CADANGAN MEMBINA 12 UNIT RUMAH TERES 2 TINGKAT JENIS A (PT 25165 - PT 25176) DAN 3 UNIT RUMAH TERES 2 TINGKAT JENIS A1 (PT 25177 - PT 25179) DI TAMAN BANJAR JAYA, TELUK INTAN, MUKIM DURIAN SEBATANG, DAERAH HILIR PERAK, PERAK UNTUK TETUAN AUN HOME DEVELOPMENT SDN BHD

PETUNJUK

- JALAN PBT
- CARRIAGE WAY
- OVERHEAD
- ⊗ TITIK MULA/AKHIR
- ⊙ TIANG CADANGAN

PIHAK BERKUASA MELULUS




MAJLIS PERBANDARAN TELUK INTAN

PENYEDIA UTILITI



JENIS PELAN	PELAN IZIN LALU
PELUKIS PELAN	SYAHMIZA SUHAILA
TARIKH DIKELUARKAN	2024-07-23
MUKA SURAT	1/1
NO FAIL RUJUKAN	PINDAAN
KUDR/TNBB/B/06/24/0005	00

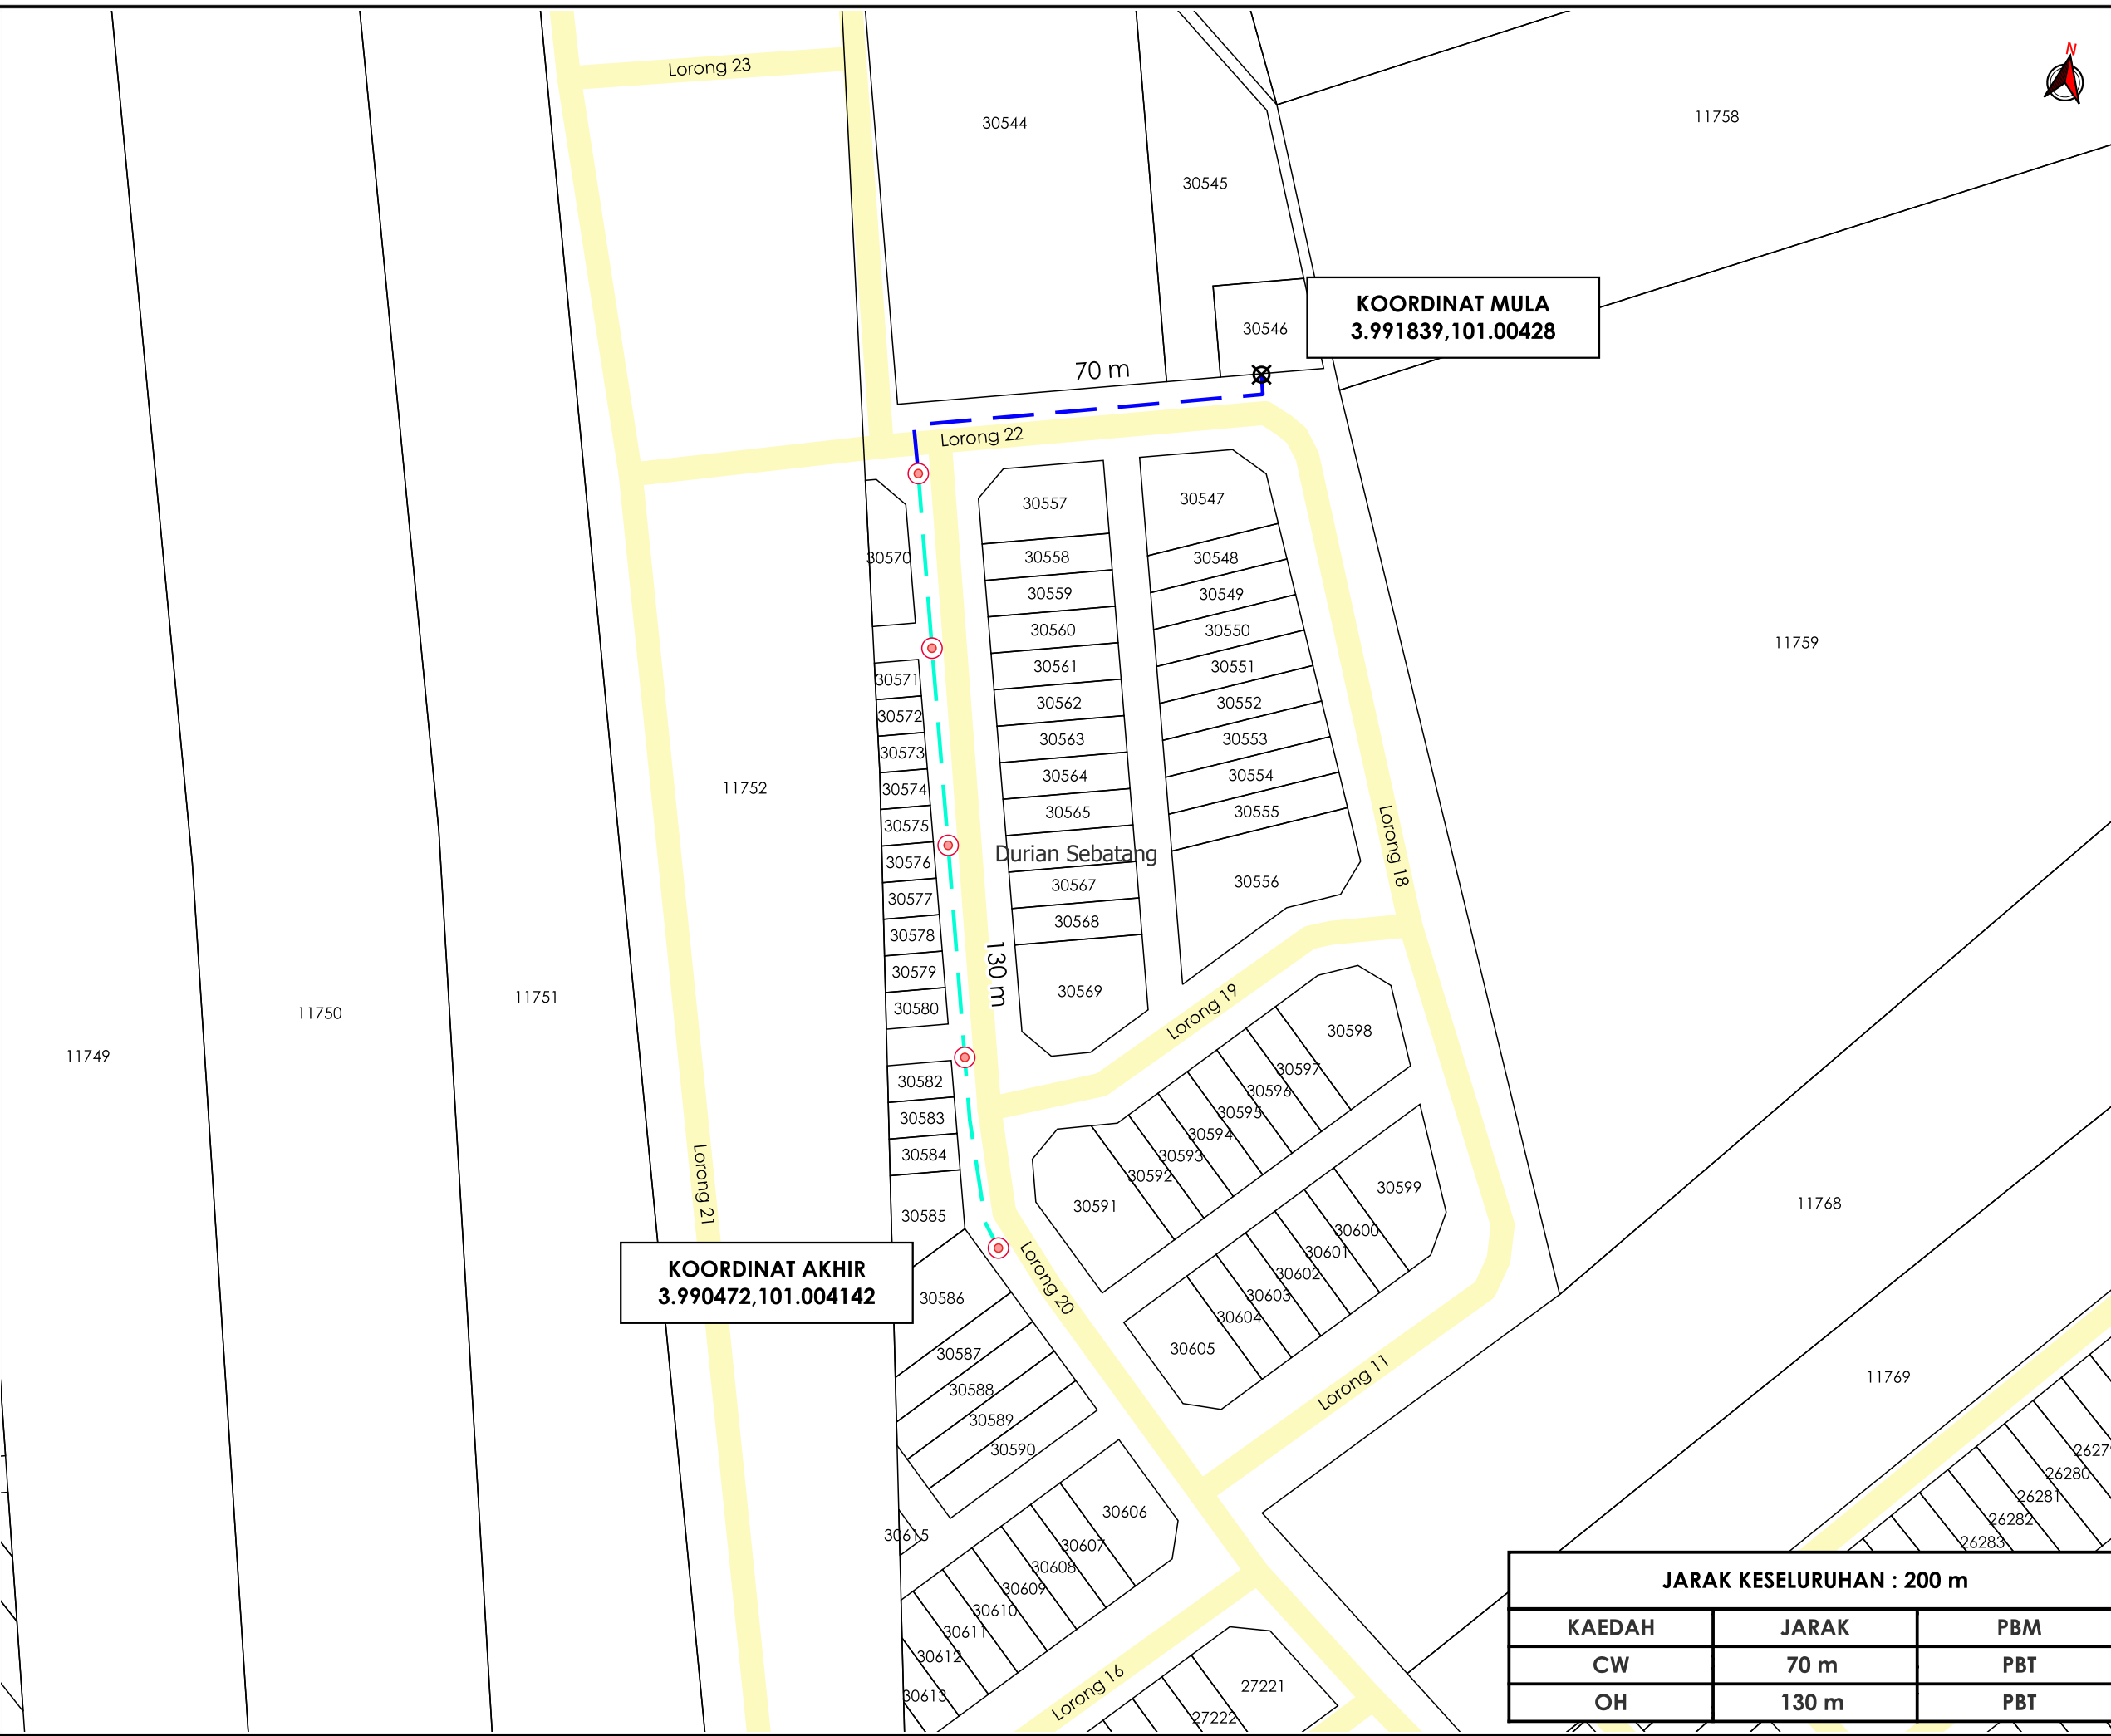

KOORDINAT MULA
 3.991839,101.00428

KOORDINAT AKHIR
 3.990472,101.004142

JARAK KESELURUHAN : 200 m

KAEDAH	JARAK	PBM
CW	70 m	PBT
OH	130 m	PBT