


**KORIDOR
UTILITI**
DARUL RIDZUAN



**PROJEK PENYEDIAAN POINT OF PRESENCE (POP) FASA 2 HAB
INFRASTUKTUR GENTIAN OPTIK BERHAMPIRAN DENGAN
SEKOLAH, PREMIS KERAJAAN DAN KOMUNITI SEKITARNYA
OLEH KEMENTERIAN KOMUNIKASI (ZON UTARA – PERAK &
KEDAH) SERAHAN DOKUMEN LENGKAP BAGI PERMOHONAN
KELULUSAN IZIN LALU (AEE1032 – SEKOLAH MENENGAH RAJA
SHAHRIMAN)**

PELAN IZIN LALU

**NO FAIL RUJUKAN
KUDR/KACP/A/24/11/0135**

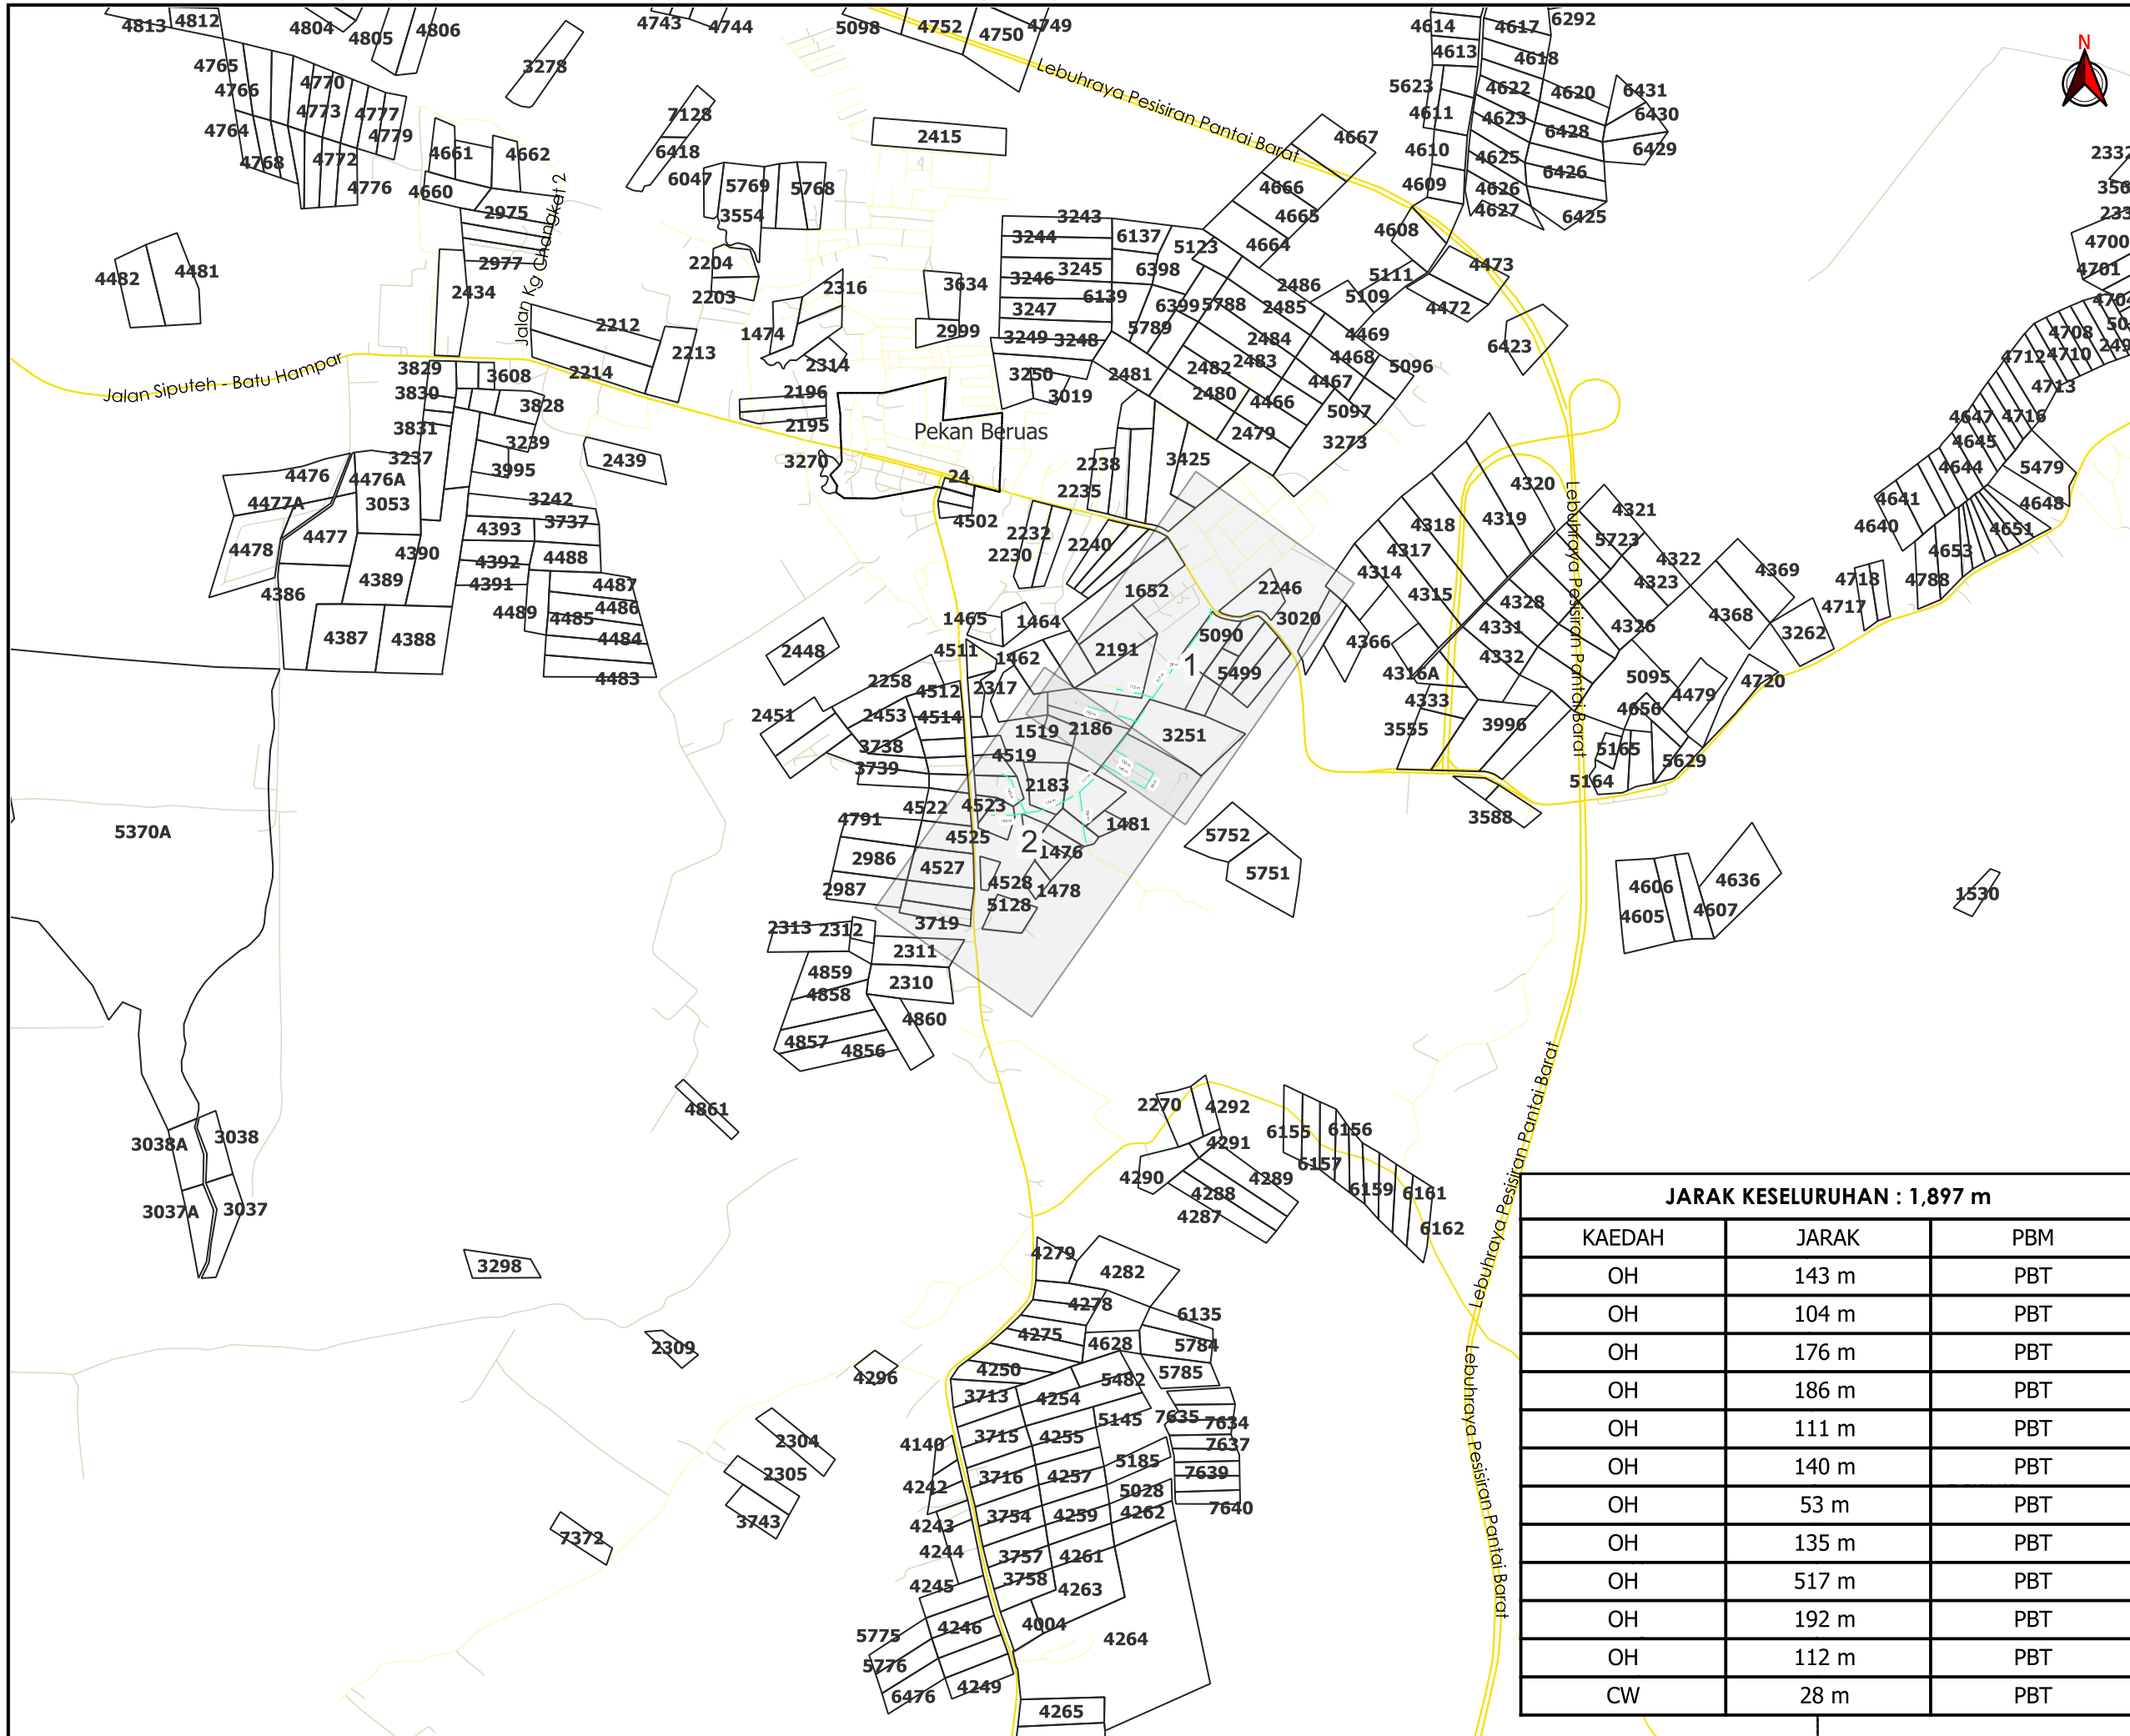

TAJUK PERMOHONAN
 PROJEK PENYEDIAAN POINT OF PRESENCE (POP) FASA 2 HAB INFRASTRUKTUR GENTIAN OPTIK BERHAMPIRAN DENGAN SEKOLAH, PREMIS KERAJAAN DAN KOMUNITI SEKITARNYA OLEH KEMENTERIAN KOMUNIKASI (ZON UTARA - PERAK & KEDAH) SERAHAN DOKUMEN LENGKAP BAGI PERMOHONAN KELULUSAN IZIN LALU (AEE1032 - SEKOLAH MENENGAH RAJA SHAHRIMAN)

- PETUNJUK**
- JALAN JKR
 - JALAN PBT
 - JALAN PERSENDIRIAN
 - CARRIAGE WAY
 - KABEL FIBRE OPTIK

PIHAK BERKUASA MELULUS



KAEDAH	JARAK	PBM
OH	143 m	PBT
OH	104 m	PBT
OH	176 m	PBT
OH	186 m	PBT
OH	111 m	PBT
OH	140 m	PBT
OH	53 m	PBT
OH	135 m	PBT
OH	517 m	PBT
OH	192 m	PBT
OH	112 m	PBT
CW	28 m	PBT




PENYEDIA UTILITI	
JENIS PELAN	PELAN IZIN LALU
PELUKIS PELAN	NOR ALIA
TARIKH DIKELUARKAN	2024-11-23
MUKA SURAT	0/2
NO FAIL RUJUKAN	PINDAAN
KUDR/KACP/A/24/11/0135	00

JARAK KESELURUHAN : 1,897 m

KAEDAH	JARAK	PBM
OH	143 m	PBT
OH	104 m	PBT
OH	176 m	PBT
OH	186 m	PBT
OH	111 m	PBT
OH	140 m	PBT
OH	53 m	PBT
OH	135 m	PBT
OH	517 m	PBT
OH	192 m	PBT
OH	112 m	PBT
CW	28 m	PBT

*PENGUKURAN BERDASARKAN JARAK SATELIT

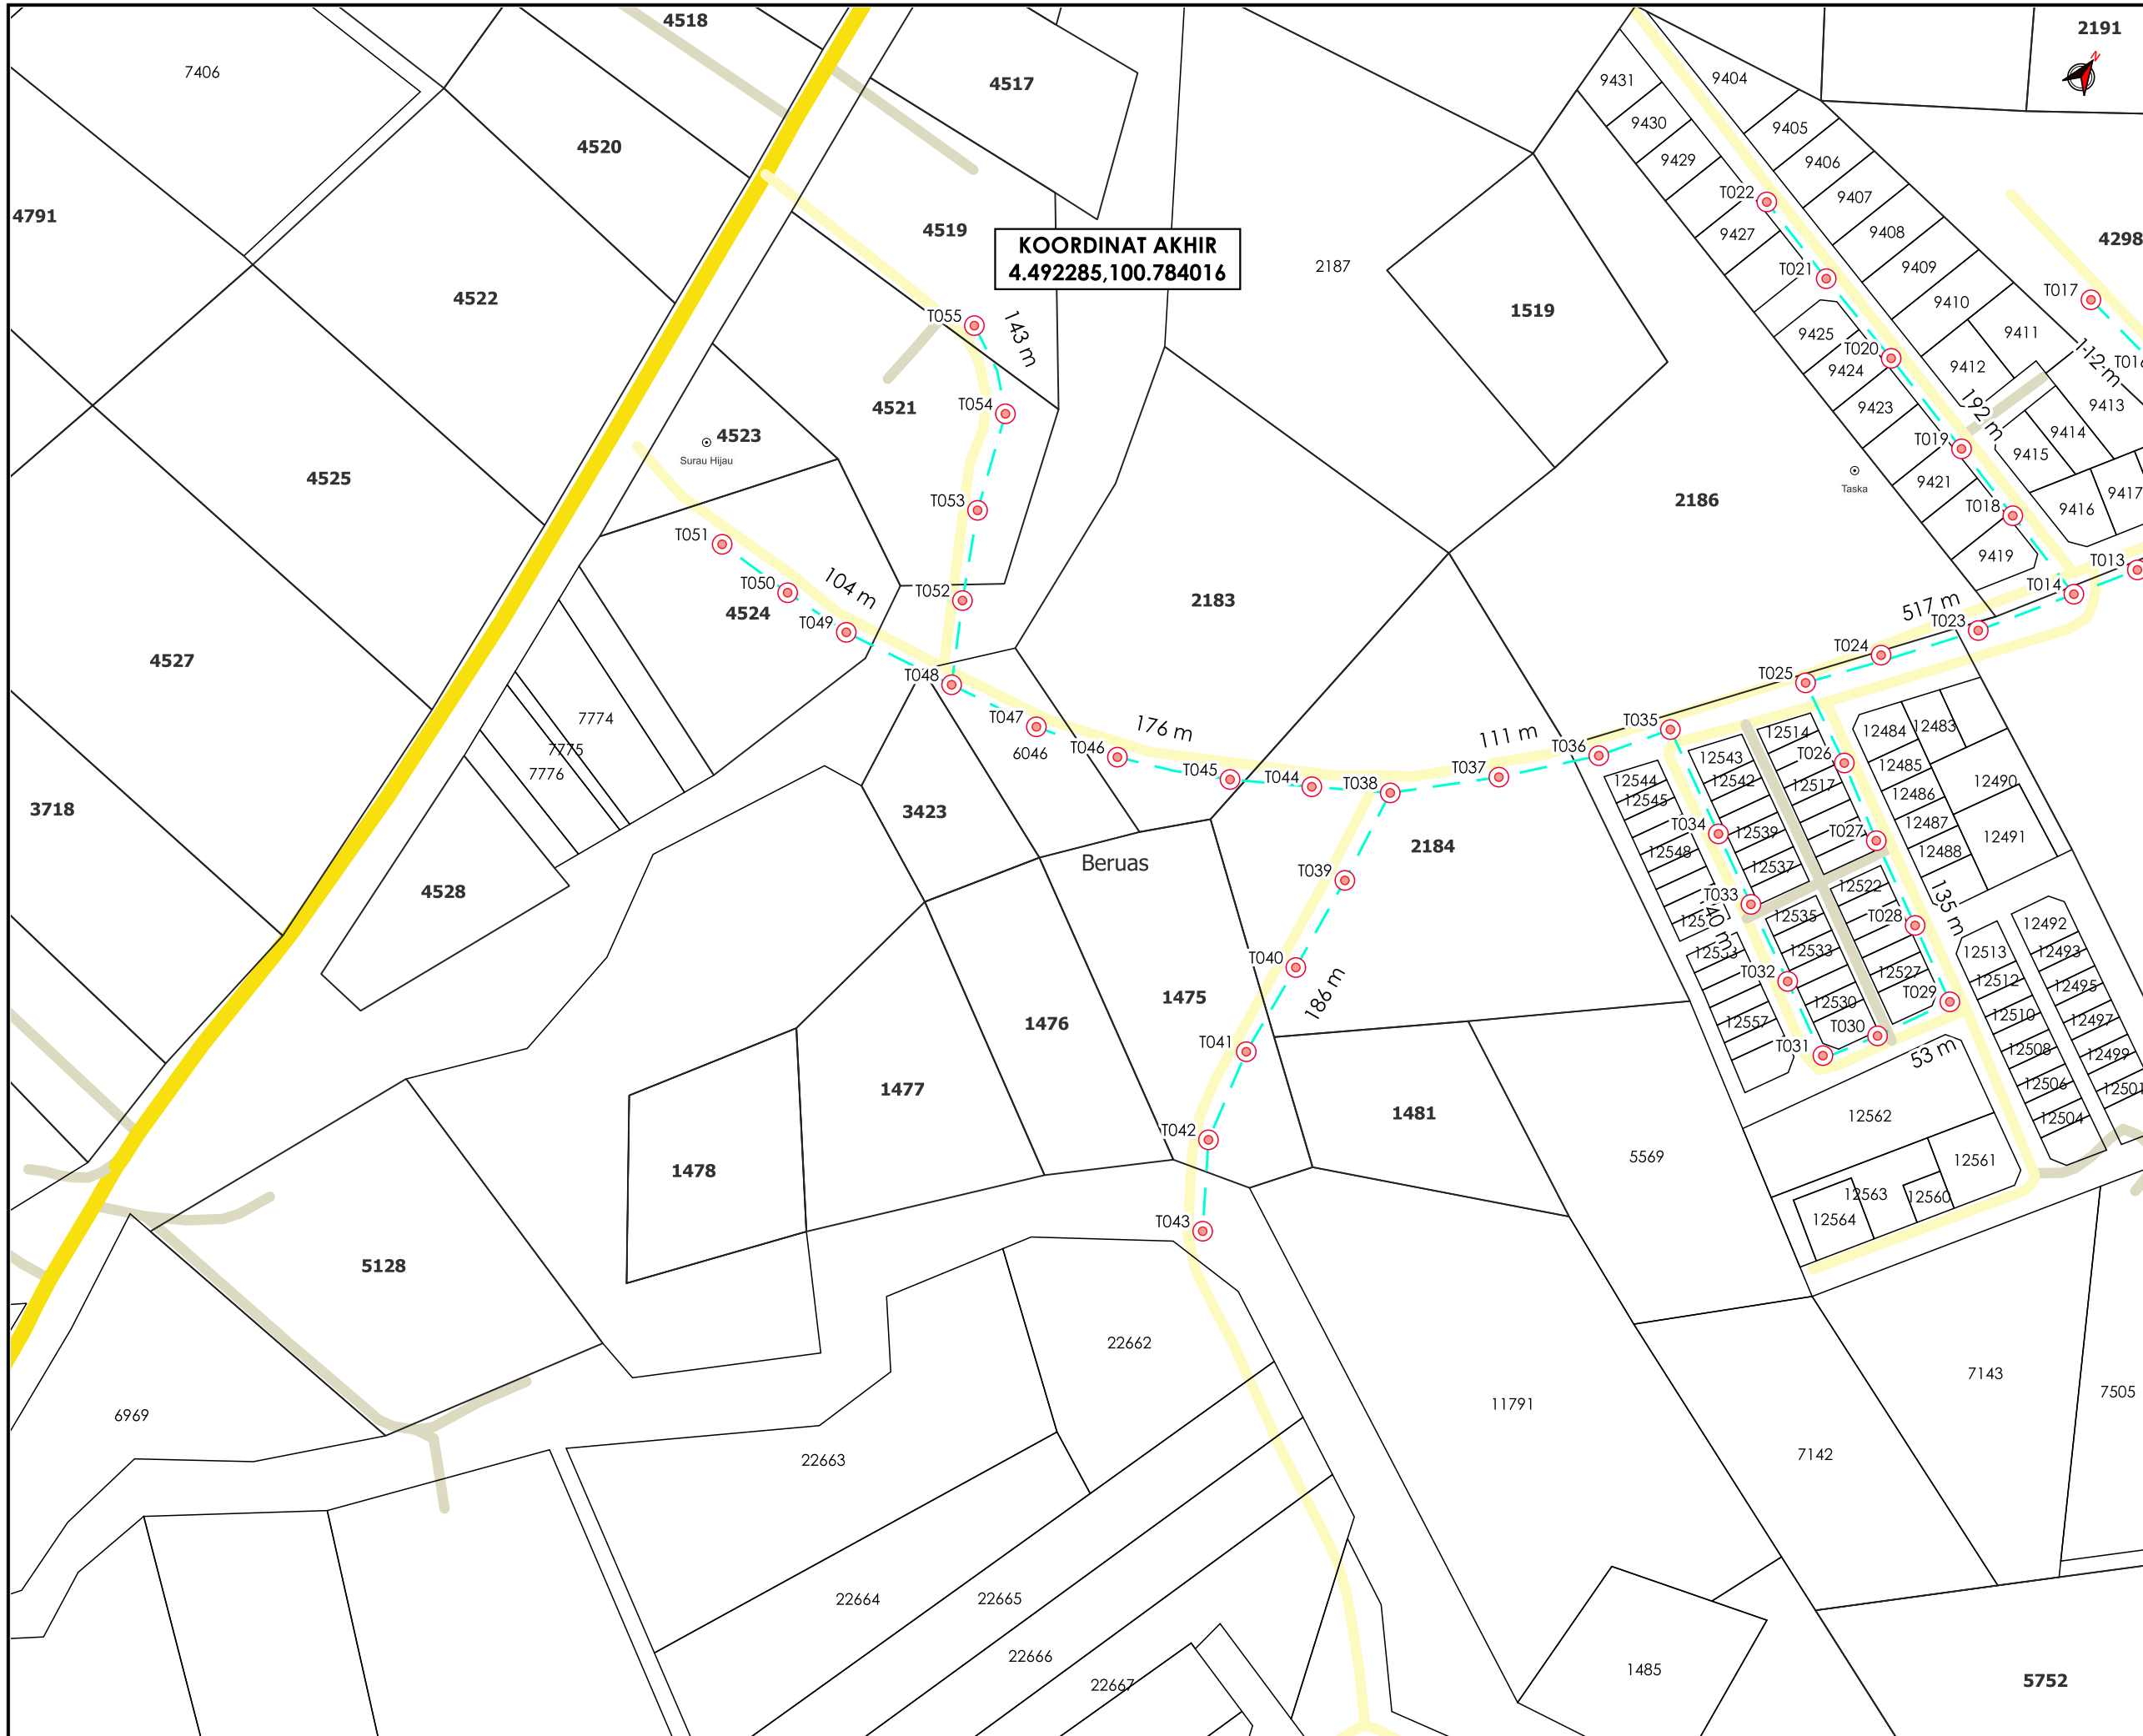

TAJUK PERMOHONAN
 PROJEK PENYEDIAAN POINT OF PRESENCE (POP) FASA 2 HAB INFRASTRUKTUR GENTIAN OPTIK BERHAMPIRAN DENGAN SEKOLAH, PREMIS KERAJAAN DAN KOMUNITI SEKITARNYA OLEH KEMENTERIAN KOMUNIKASI (ZON UTARA - PERAK & KEDAH) SERAHAN DOKUMEN LENGKAP BAGI PERMOHONAN KELULUSAN IZIN LALU (AEE1032 - SEKOLAH MENENGAH RAJA SHAHRIMAN)

- PETUNJUK**
- JALAN JKR
 - JALAN PBT
 - JALAN PERSENDIRIAN
 - KABEL FIBRE OPTIK
 - TIANG CADANGAN

PIHAK BERKUASA MELULUS
MAJLIS DAERAH MANJUNG

PENYEDIA UTILITI
APEX COMMUNICATIONS SDN BHD

JENIS PELAN	PELAN IZIN LALU
PELUKIS PELAN	NOR ALIA
TARIKH DIKELUARKAN	2024-11-23
MUKA SURAT	2/2
NO FAIL RUJUKAN	PINDAAN
KUDR/KACP/A/24/11/0135	00

*PENGUKURAN BERDASARKAN JARAK SATELIT