


**KORIDOR
UTILITI**
DARUL RIDZUAN



**CADANGAN KERJA-KERJA PEMASANGAN DAN
PENANAMAN SESALUR, LURANG & KABEL BERHAMPIRAN PGB
MERBAU CITY GATE**

**PELAN IZIN LALU
(PINDAAN)**

**NO FAIL RUJUKAN
KUDR/FRSB/B/11/24/0109**

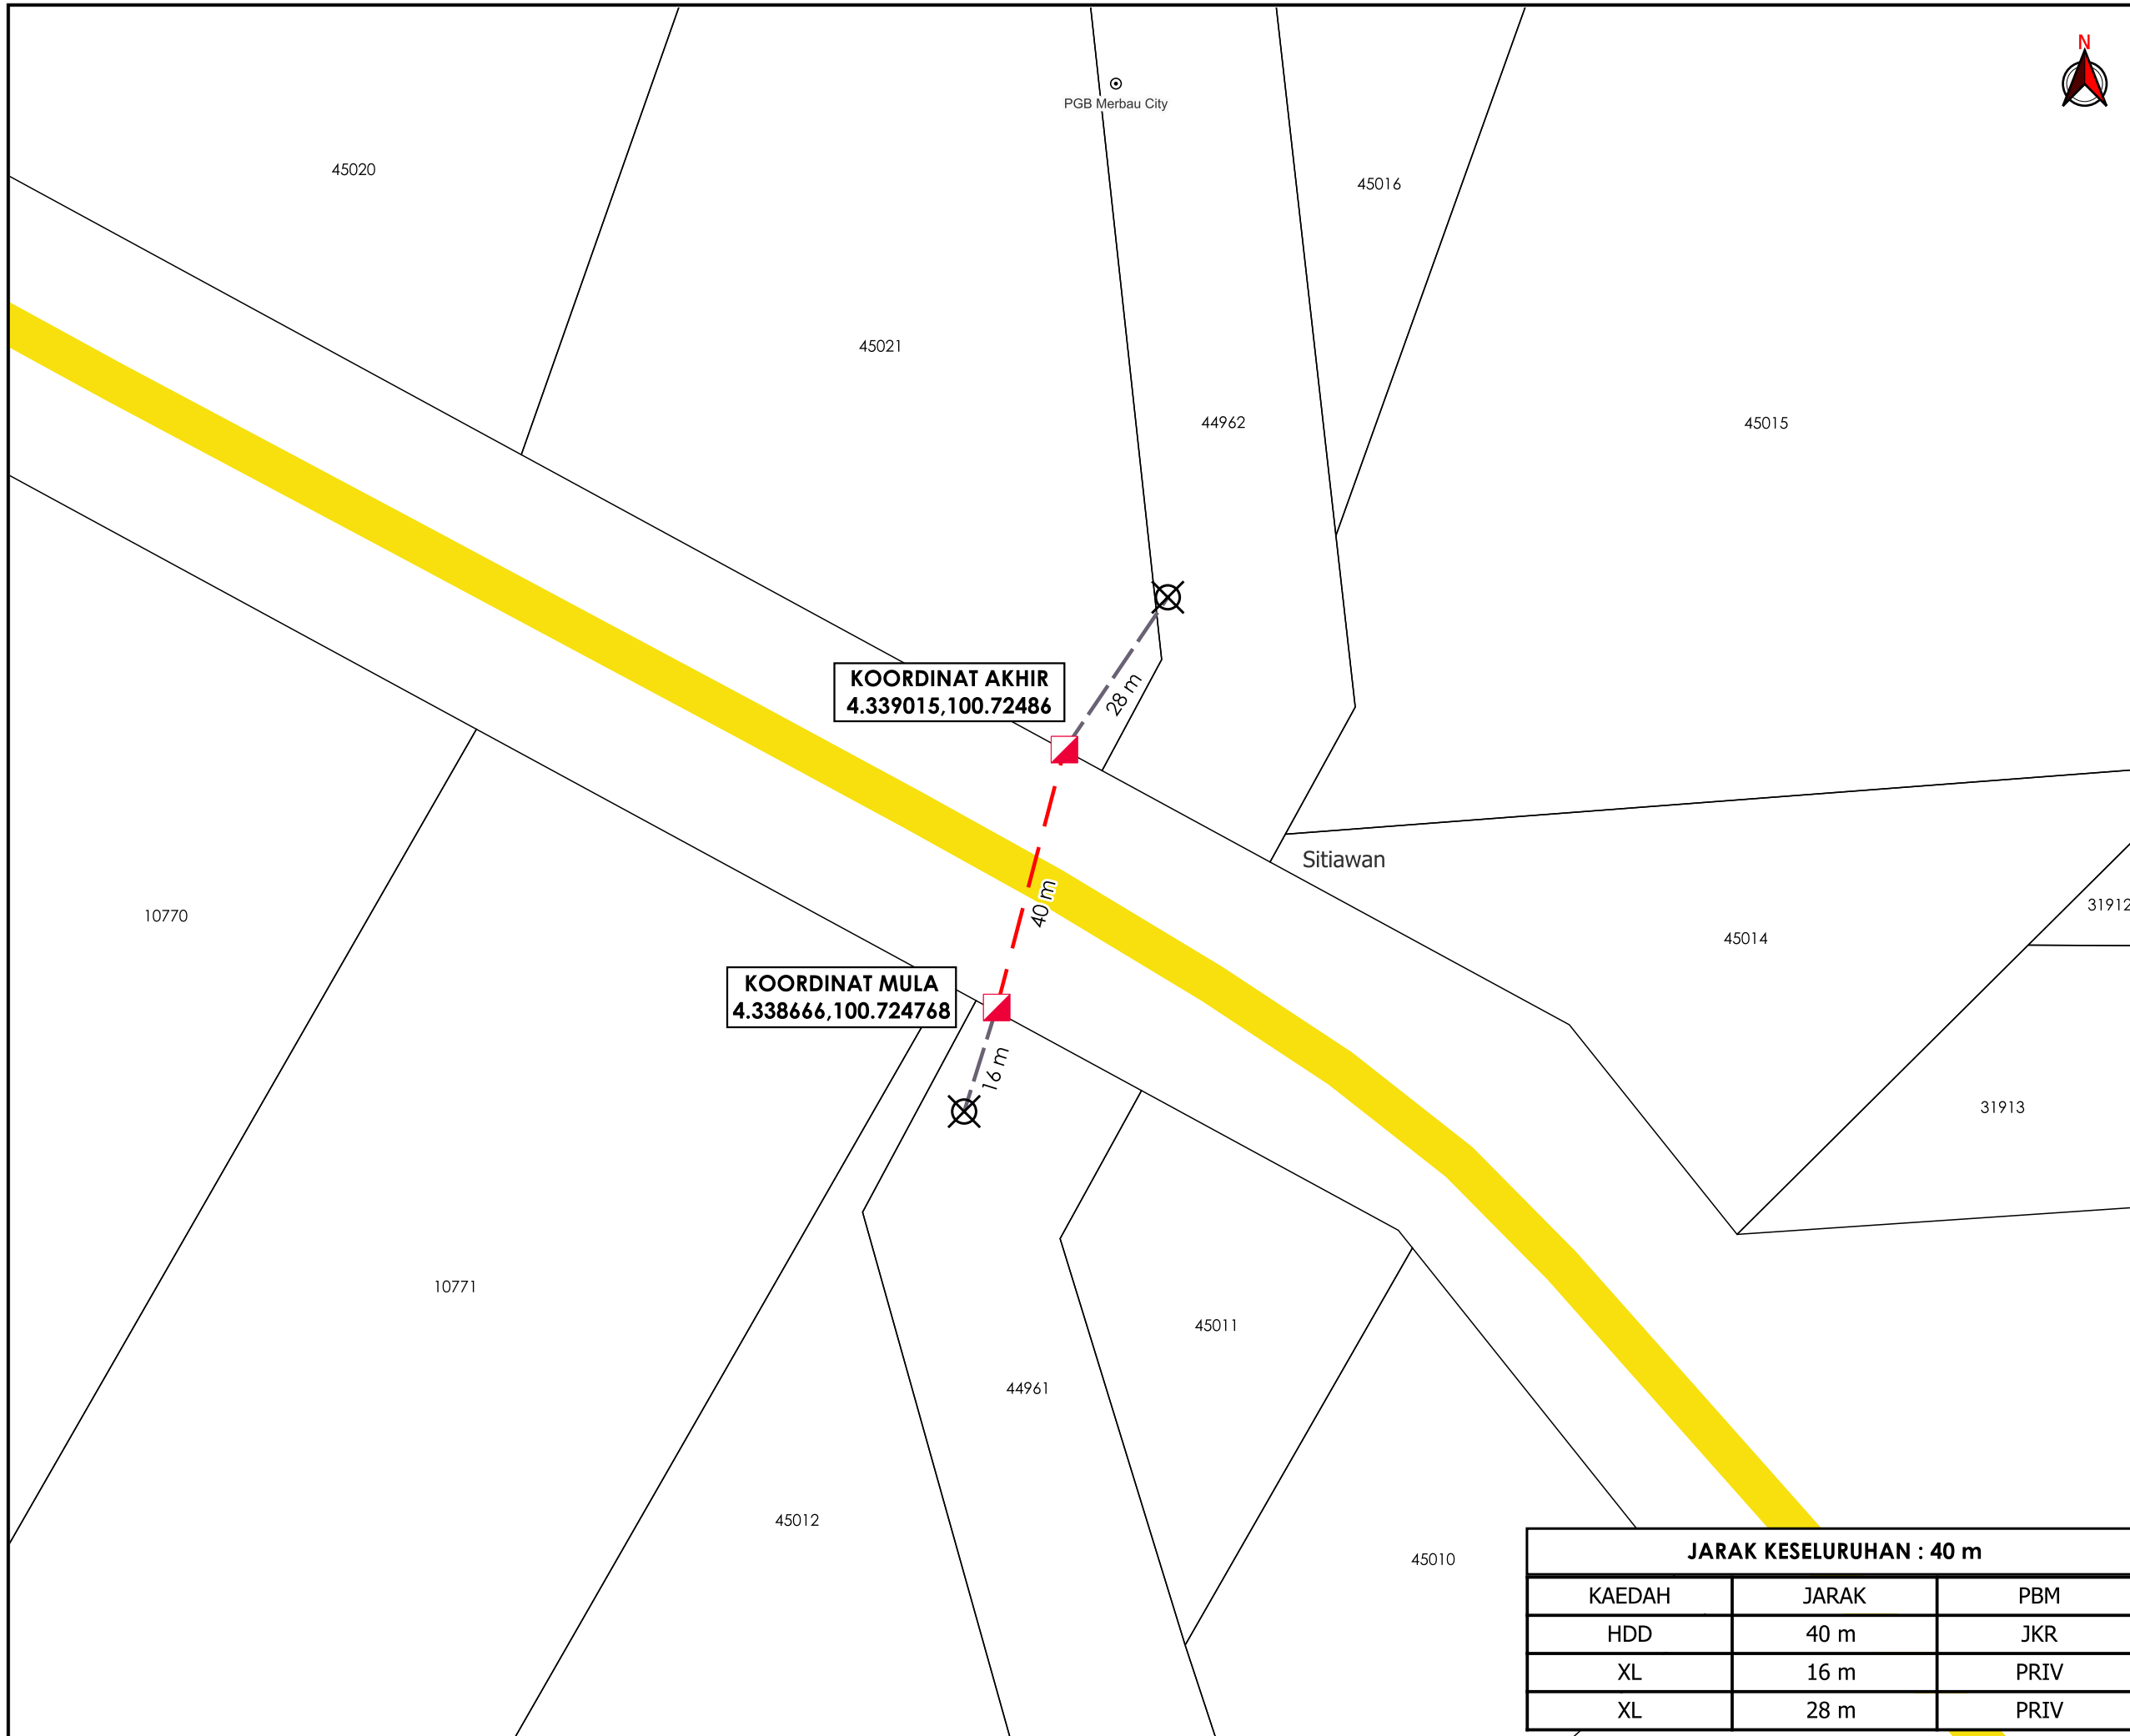

TAJUK PERMOHONAN
 CADANGAN KERJA-KERJA PEMASANGAN DAN PENANAMAN SESALUR, LURANG & KABEL BERHAMPIRAN PGB MERBAU CITY GATE

- PETUNJUK**
- JALAN JKR
 - HORIZONTAL DIRECTIONAL DRILLING
 - JALAN TIDAK TERLIBAT
 - MANHOLE CADANGAN
 - TITIK MULA/AKHIR

PIHAK BERKUASA MELULUS
JABATAN KERJA RAYA MANJUNG



JARAK KESELURUHAN : 40 m		
KAEDAH	JARAK	PBM
HDD	40 m	JKR
XL	16 m	PRIV
XL	28 m	PRIV

JENIS PELAN	PELAN IZIN LALU
PELUKIS PELAN	NOR ALIA
TARIKH DIKELUARKAN	2024-11-20
MUKA SURAT	1/1
NO FAIL RUJUKAN	PINDAAN
KUDR/FRSB/B/11/24/0109	01

*PENGUKURAN BERDASARKAN JARAK SATELIT