

**KORIDOR
UTILITI**
DARUL RIDZUAN




**PROJEK PENYEDIAAN POINT OF PRESENCE (POP) FASA 2
HAB INFRASTRUKTUR GENTIAN OPTIK BERHAMPIRAN DENGAN
SEKOLAH, PREMIS KERAJAAN DAN KOMUNITI SEKITARNYA
OLEH KEMENTERIAN KOMUNIKASI (ZON UTARA – PERAK &
KEDAH) SERAHAN DOKUMEN LENGKAP BAGI PERMOHONAN
KELULUSAN IZIN LALU ABD0106 – SEKOLAH JENIS
KEBANGSAAN (TAMIL) LADANG BANOPDANE**

PELAN IZIN LALU

PINDAAN 1


**NO FAIL RUJUKAN
KUDR/KACP/A/04/25/0313**

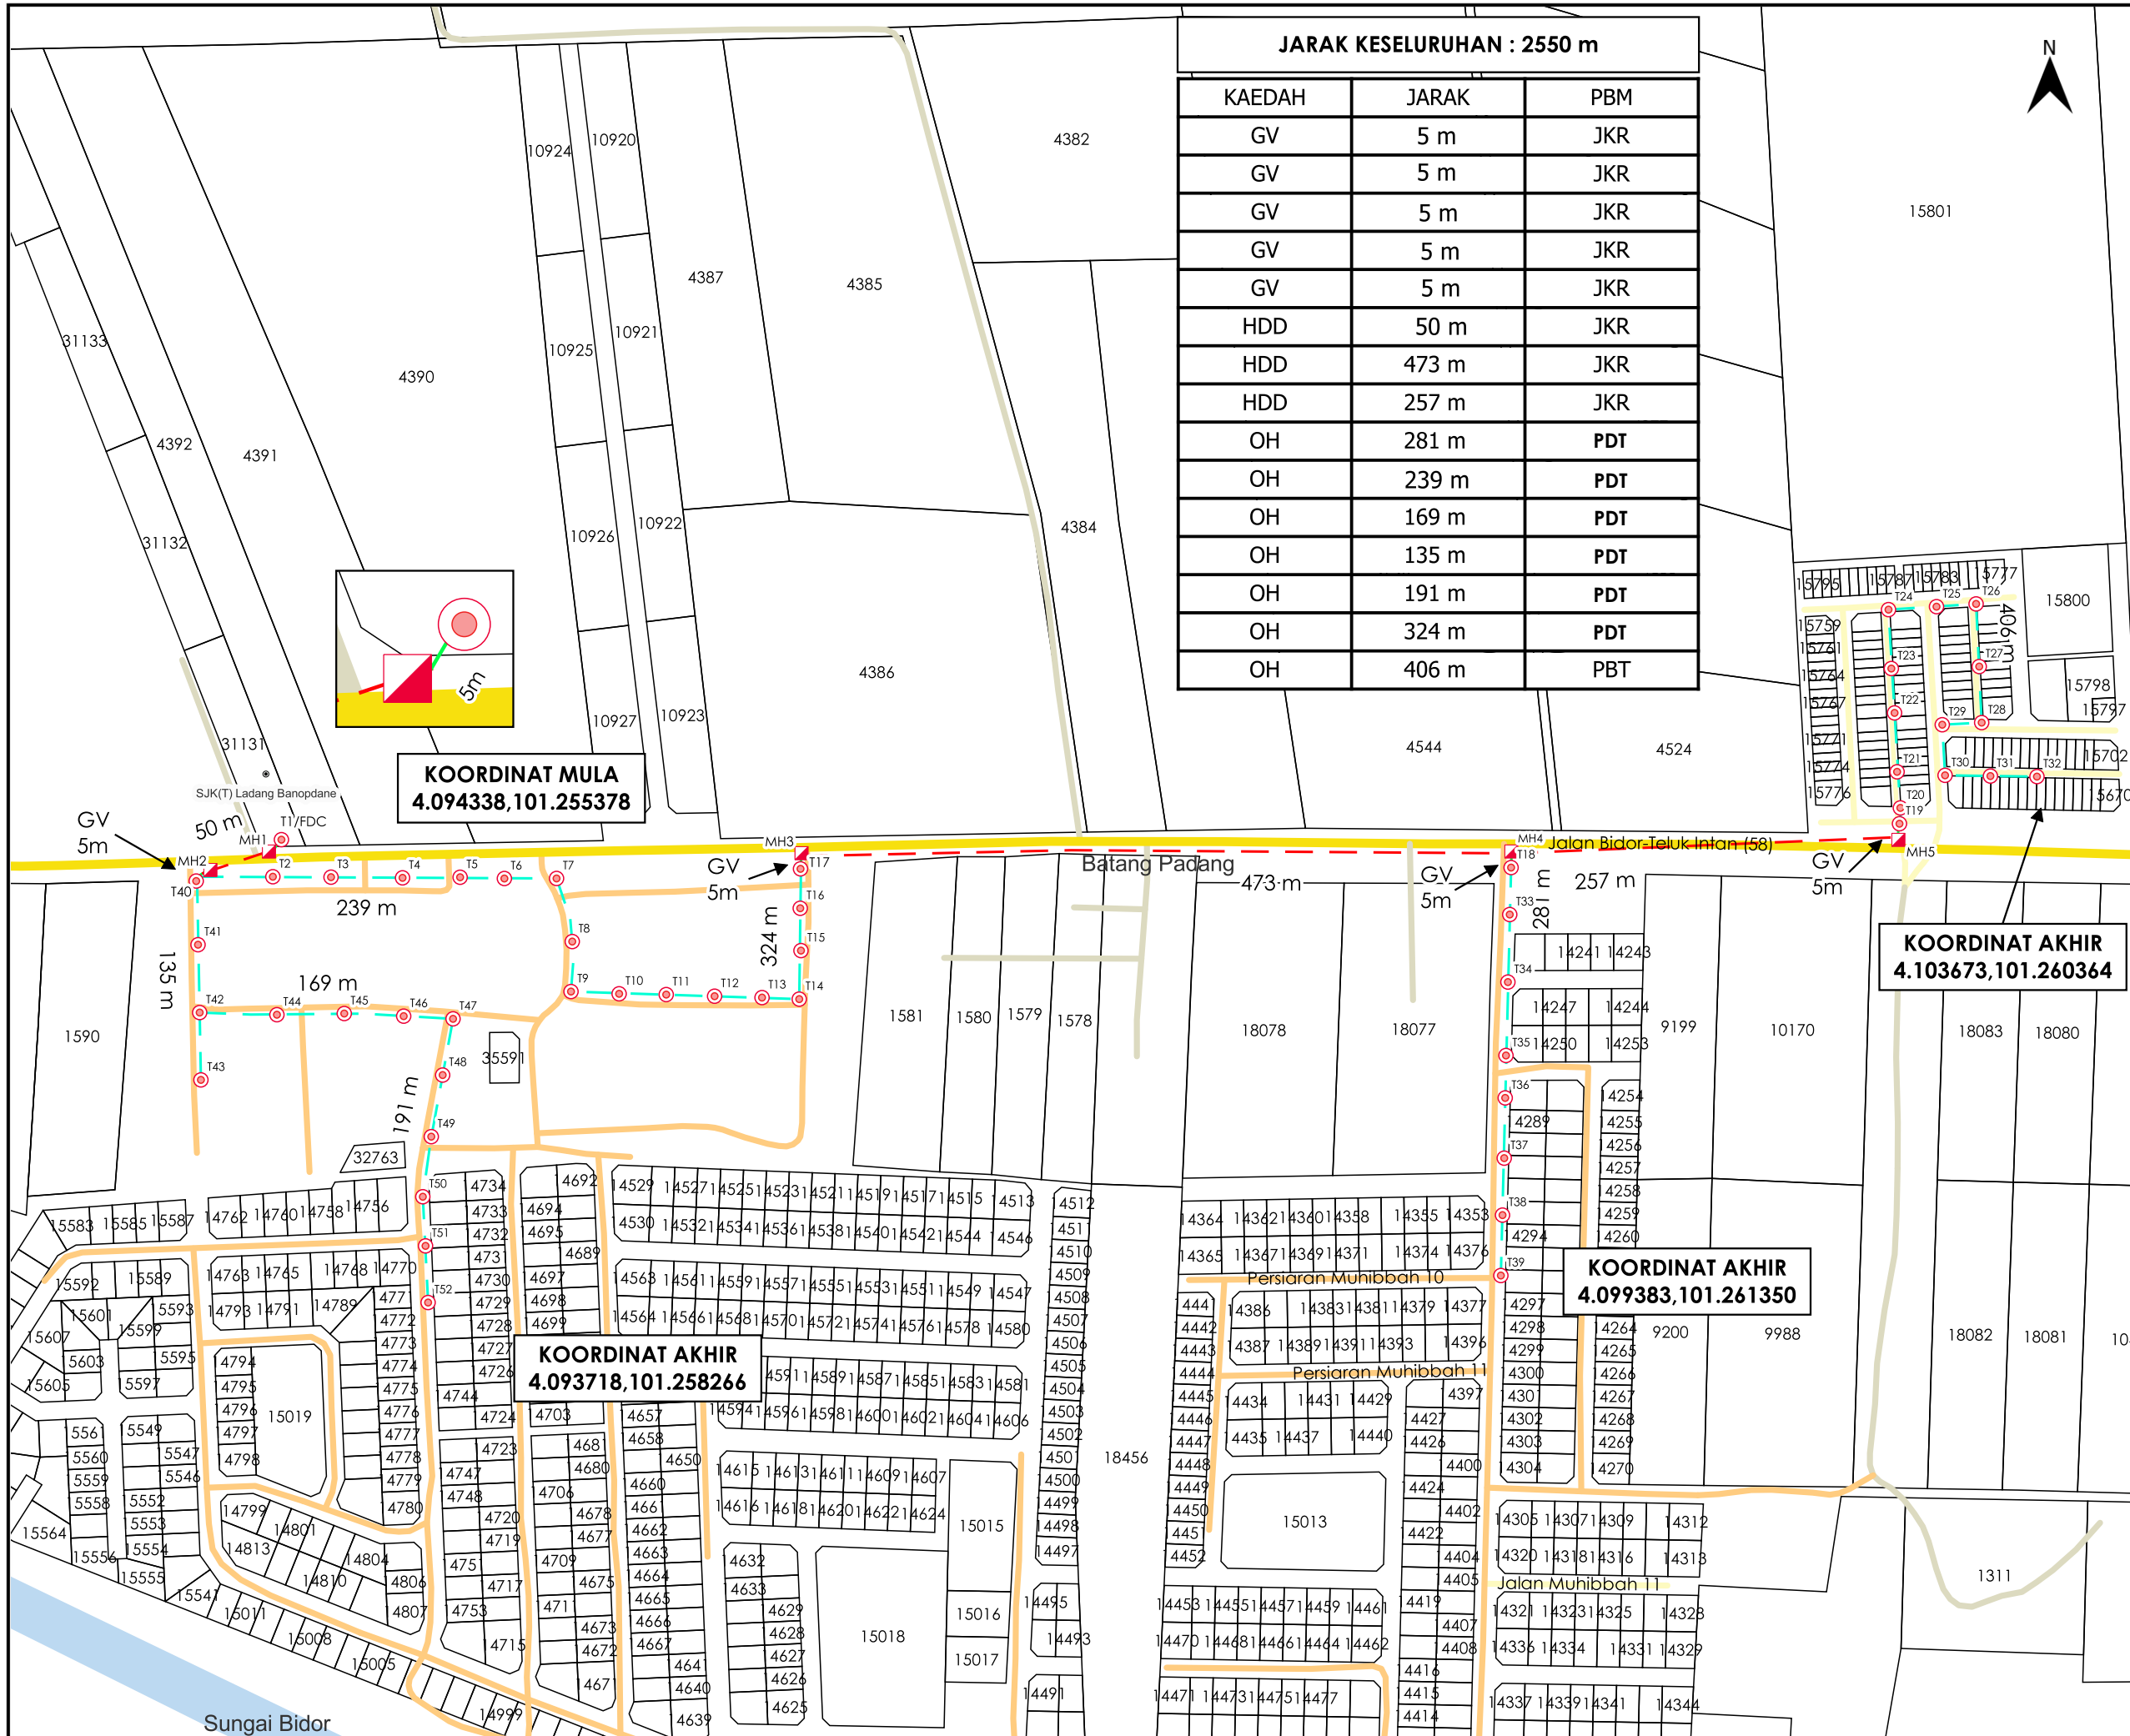

JARAK KESELURUHAN : 2550 m

KAEDAH	JARAK	PBM
GV	5 m	JKR
GV	5 m	JKR
GV	5 m	JKR
GV	5 m	JKR
GV	5 m	JKR
HDD	50 m	JKR
HDD	473 m	JKR
HDD	257 m	JKR
OH	281 m	PDT
OH	239 m	PDT
OH	169 m	PDT
OH	135 m	PDT
OH	191 m	PDT
OH	324 m	PDT
OH	406 m	PBT

AGENSI PENYELARAS
KORIDOR UTILITI
 DARUL RIDZUAN

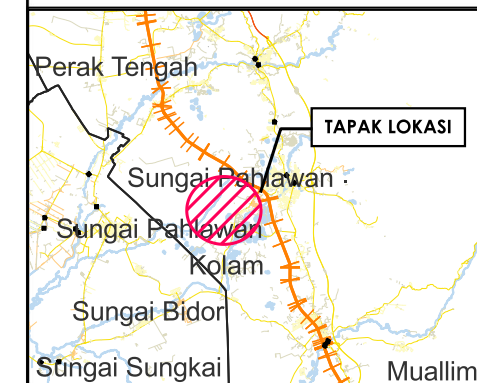

TAJUK PERMOHONAN
 PROJEK PENYEDIAAN POINT OF PRESENCE (POP) FASA 2 HAB INFRASTRUKTUR GENTIAN OPTIK BERHAMPIRAN DENGAN SEKOLAH, PREMIS KERAJAAN DAN KOMUNITI SEKITARNYA OLEH KEMENTERIAN KOMUNIKASI (ZON UTARA - PERAK & KEDAH) SERAHAN DOKUMEN LENGKAP BAGI PERMOHONAN KELULUSAN IZIN LALU ABD0106 - SEKOLAH JENIS KEBANGSAAN (TAMIL) LADANG BANOPDANE

- PETUNJUK**
- JALAN JKR
 - JALAN PBT
 - JALAN PERSENDIRIAN
 - JALAN PEJABAT DAERAH
 - GRASS VERGE
 - HORIZONTAL DIRECTIONAL DRILLING
 - KABEL FIBRE OPTIK
 - MANHOLE CADANGAN
 - TIANG CADANGAN

PIHAK BERKUASA MELULUS

	JABATAN KERJA RAYA BATANG PADANG
	MAJLIS DAERAH TAPAH
	PEJABAT DAERAH DAN TANAH BATANG PADANG

PENYEDIA UTILITI

JENIS PELAN	PELAN IZIN LALU
PELUKIS PELAN	NURUL ASHIKEEN
TARIKH DIKELUARKAN	2025-05-09
MUKA SURAT	1/1
NO FAIL RUJUKAN	PINDAAN
KUDR/KACP/A/04/25/0313	01

KOORDINAT MULA
 4.094338,101.255378

KOORDINAT AKHIR
 4.103673,101.260364

KOORDINAT AKHIR
 4.099383,101.261350

KOORDINAT AKHIR
 4.093718,101.258266

***PENGUKURAN BERDASARKAN JARAK SATELIT**