


**KORIDOR  
UTILITI**  
DARUL RIDZUAN



**PROJEK PENYEDIAAN POINT OF PRESENCE (POP) FASA 2 HAB  
INFRASTRUKTUR GENTIAN OPTIK BERHAMPIRAN DENGAN SEKOLAH,  
PREMIS KERAJAAN DAN KOMUNITI SEKITARNYA OLEH KEMENTERIAN  
KOMUNIKASI (ZON UTARA – PERAK & KEDAH) SERAHAN DOKUMEN  
LENGKAP BAGI PERMOHONAN KELULUSAN IZIN LALU ABC6087 –  
SEKOLAH JENIS KEBANGSAAN (CINA) YUK CHUEN**

**PELAN IZIN LALU  
PINDAAN 01**

**NO FAIL RUJUKAN  
KUDR/KACP/A/06/25/0648**

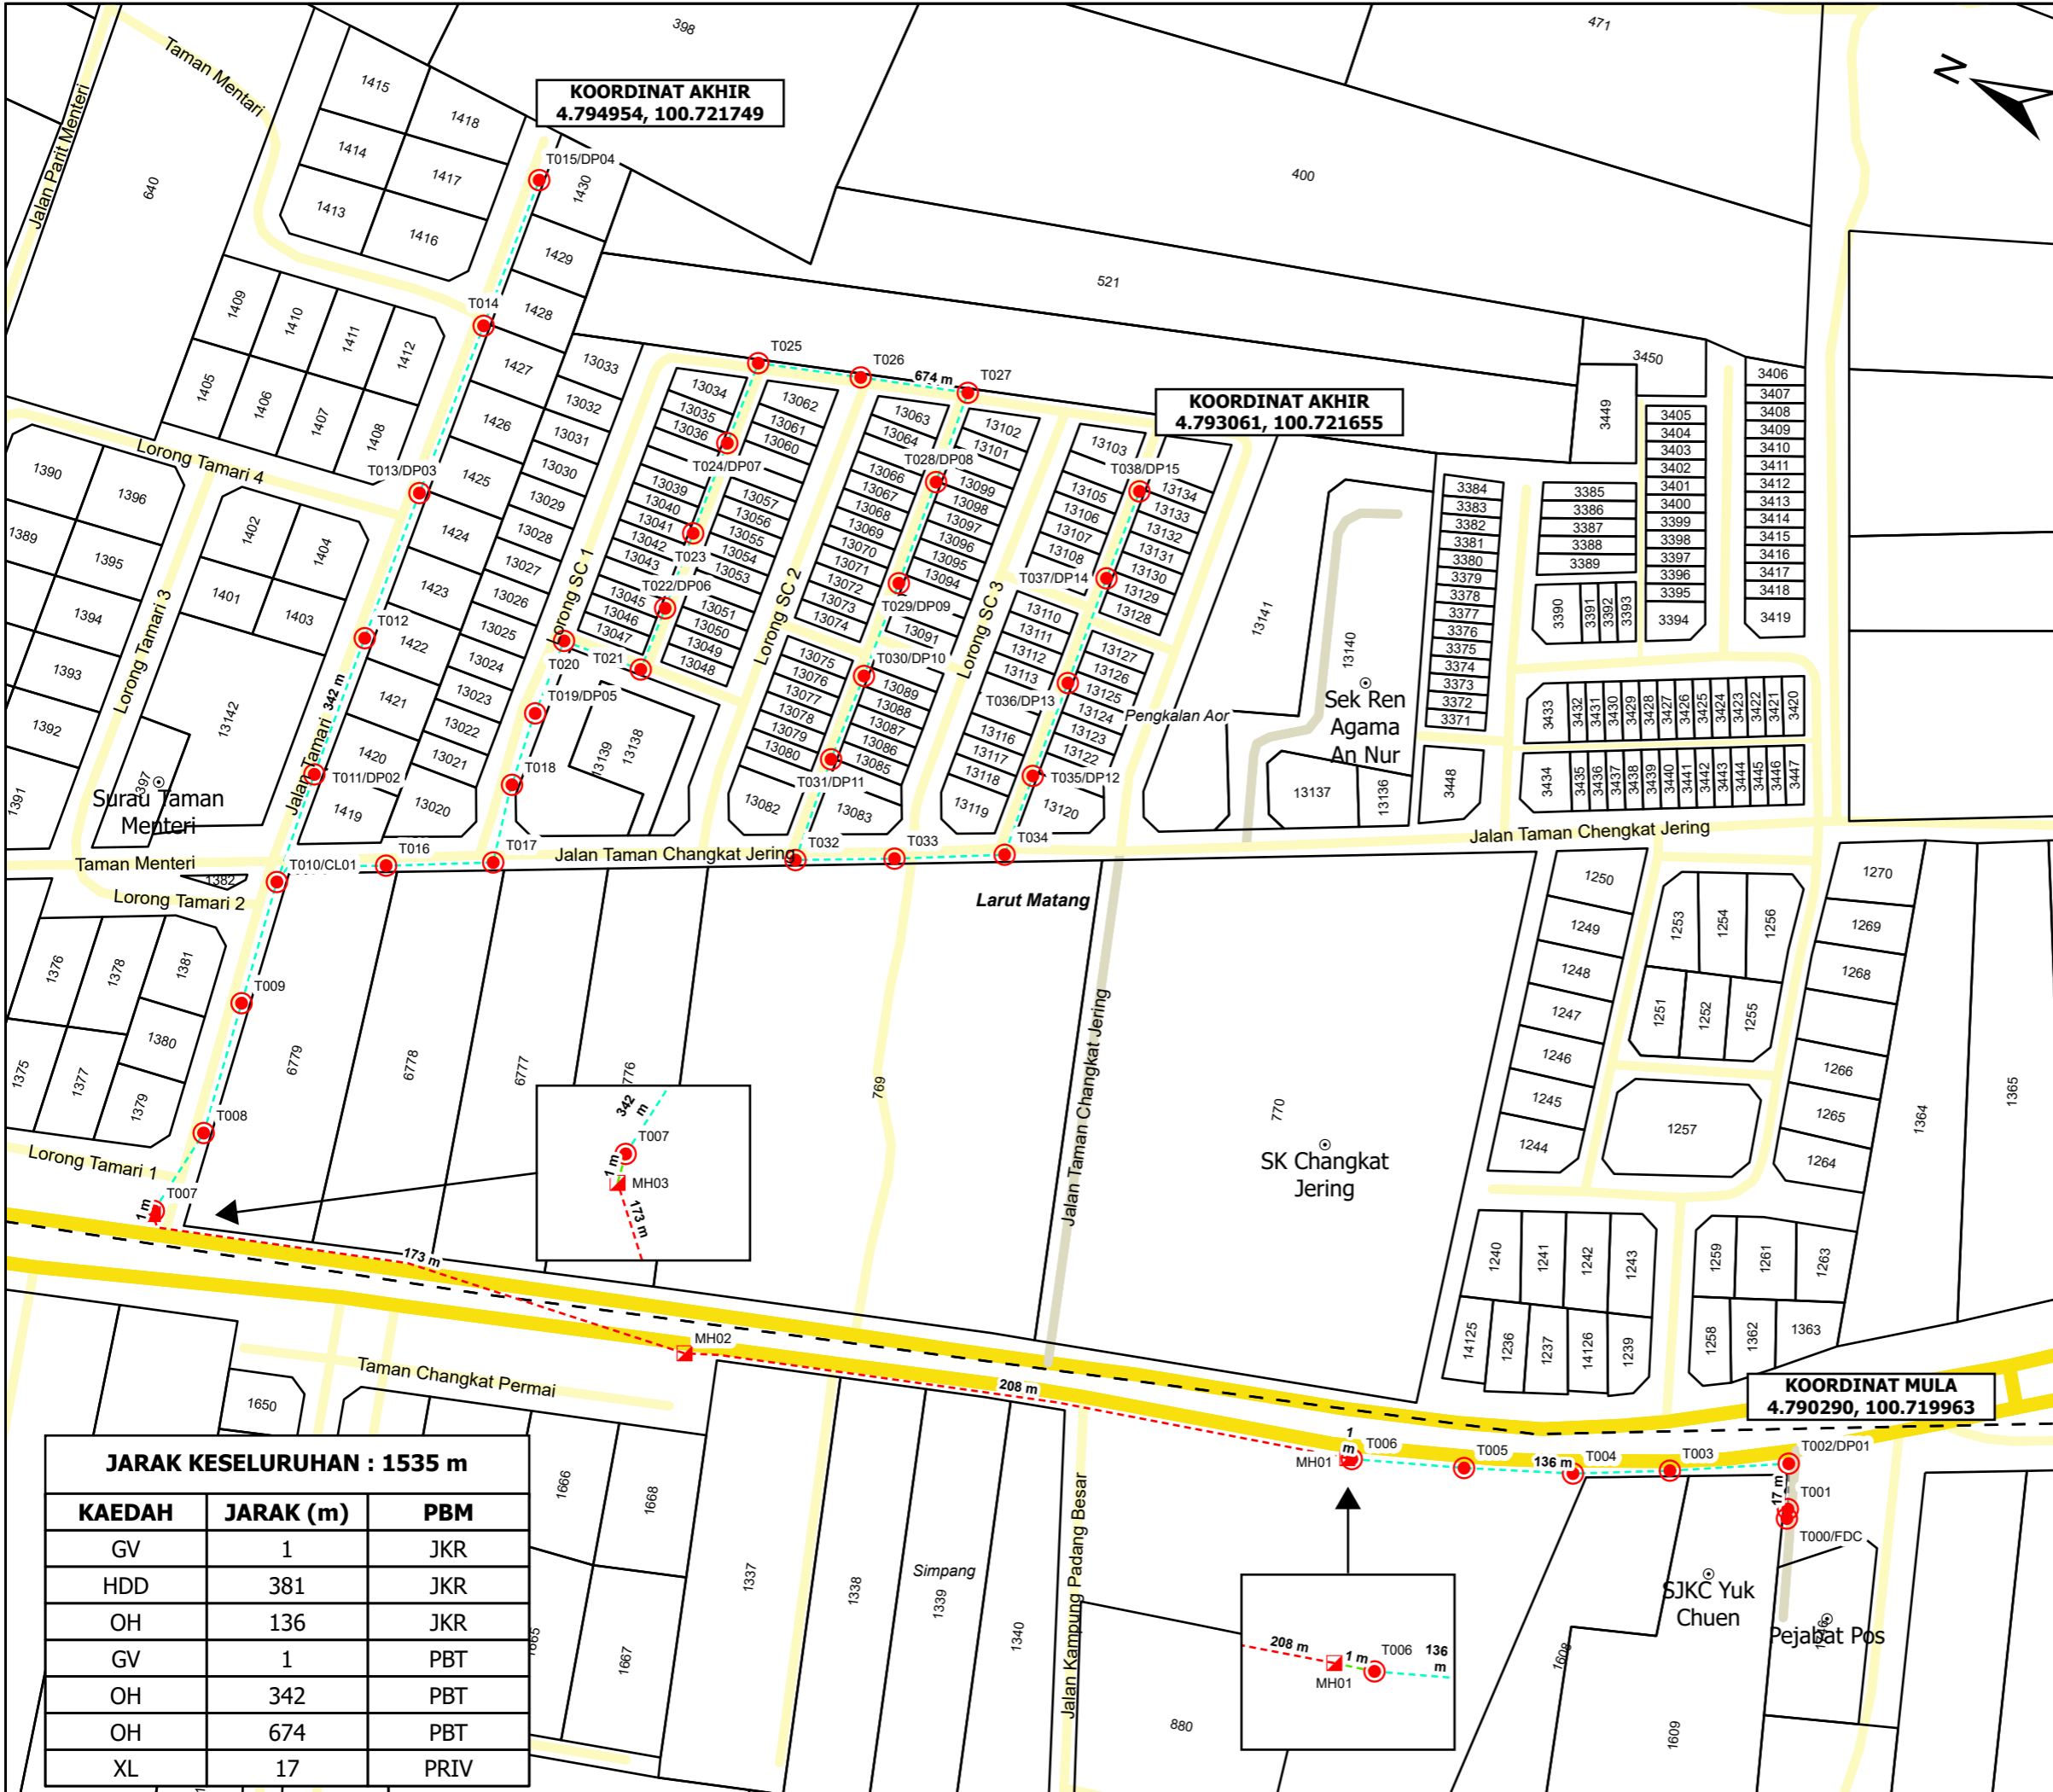

**KOORDINAT AKHIR**  
4.794954, 100.721749

**KOORDINAT AKHIR**  
4.793061, 100.721655

**KOORDINAT MULA**  
4.790290, 100.719963

**JARAK KESELURUHAN : 1535 m**

KAEDAH	JARAK (m)	PBM
GV	1	JKR
HDD	381	JKR
OH	136	JKR
GV	1	PBT
OH	342	PBT
OH	674	PBT
XL	17	PRIV

AGENSI PENYELARAS

# KORIDOR UTILITI

DARUL RIDZUAN



**TAJUK PERMOHONAN**

PROJEK PENYEDIAAN POINT OF PRESENCE (POP) FASA 2 HAB INFRASTRUKTUR GENTIAN OPTIK BERHAMPIRAN DENGAN SEKOLAH, PREMIS KERAJAAN DAN KOMUNITI SEKITARNYA OLEH KEMENTERIAN KOMUNIKASI (ZON UTARA - PERAK & KEDAH) SERAHAN DOKUMEN LENGKAP BAGI PERMOHONAN KELULUSAN IZIN LALU ABC6087 - SEKOLAH JENIS KEBANGSAAN (CINA) YUK CHUEN

**PETUNJUK**

- JALAN JKR
- JALAN PBT
- JALAN PRIV
- GRASS VERGE
- HORIZONTAL DIRECTIONAL DRILLING
- OVERHEAD
- ROUTE NOT INCLUDE
- MANHOLE CADANGAN
- TIANG CADANGAN

**PIHAK BERKUASA MELULUS**

**JKR LARUT MATANG & SELAMA**

**MAJLIS PERBANDARAN TAPIING**

**PENYEDIA UTILITI**

**APEx COMMUNICATIONS SDN BHD**

JENIS PELAN	PELAN IZIN LALU
PELUKIS PELAN	ADIB FARHAN
TARIKH	2025-08-22
MUKA SURAT	1 / 1
NO FAIL RUJUKAN	PINDAAN
KUDR/KACP/A/06/25/0648	<b>01</b>

\*PENGUKURAN BERDASARKAN JARAK SATELIT