


**KORIDOR
UTILITI**
DARUL RIDZUAN



**PROJEK PENYEDIAAN POINT OF PRESENCE (POP) FASA 2
HAB INFRASTRUKTUR GENTIAN OPTIK BERHAMPIRAN DENGAN
SEKOLAH, PREMIS KERAJAAN DAN KOMUNITI SEKITARNYA
OLEH KEMENTERIAN KOMUNIKASI (ZON UTARA – PERAK &
KEDAH) SERAHAN DOKUMEN LENGKAP BAGI PERMOHONAN
KELULUSAN IZIN LALU ABA5005 - SEKOLAH KEBANGSAAN
CHANGKAT JONG**

**PELAN IZIN LALU
(PINDAAN)**

**NO FAIL RUJUKAN
KUDR/KACP/A/01/25/0030**

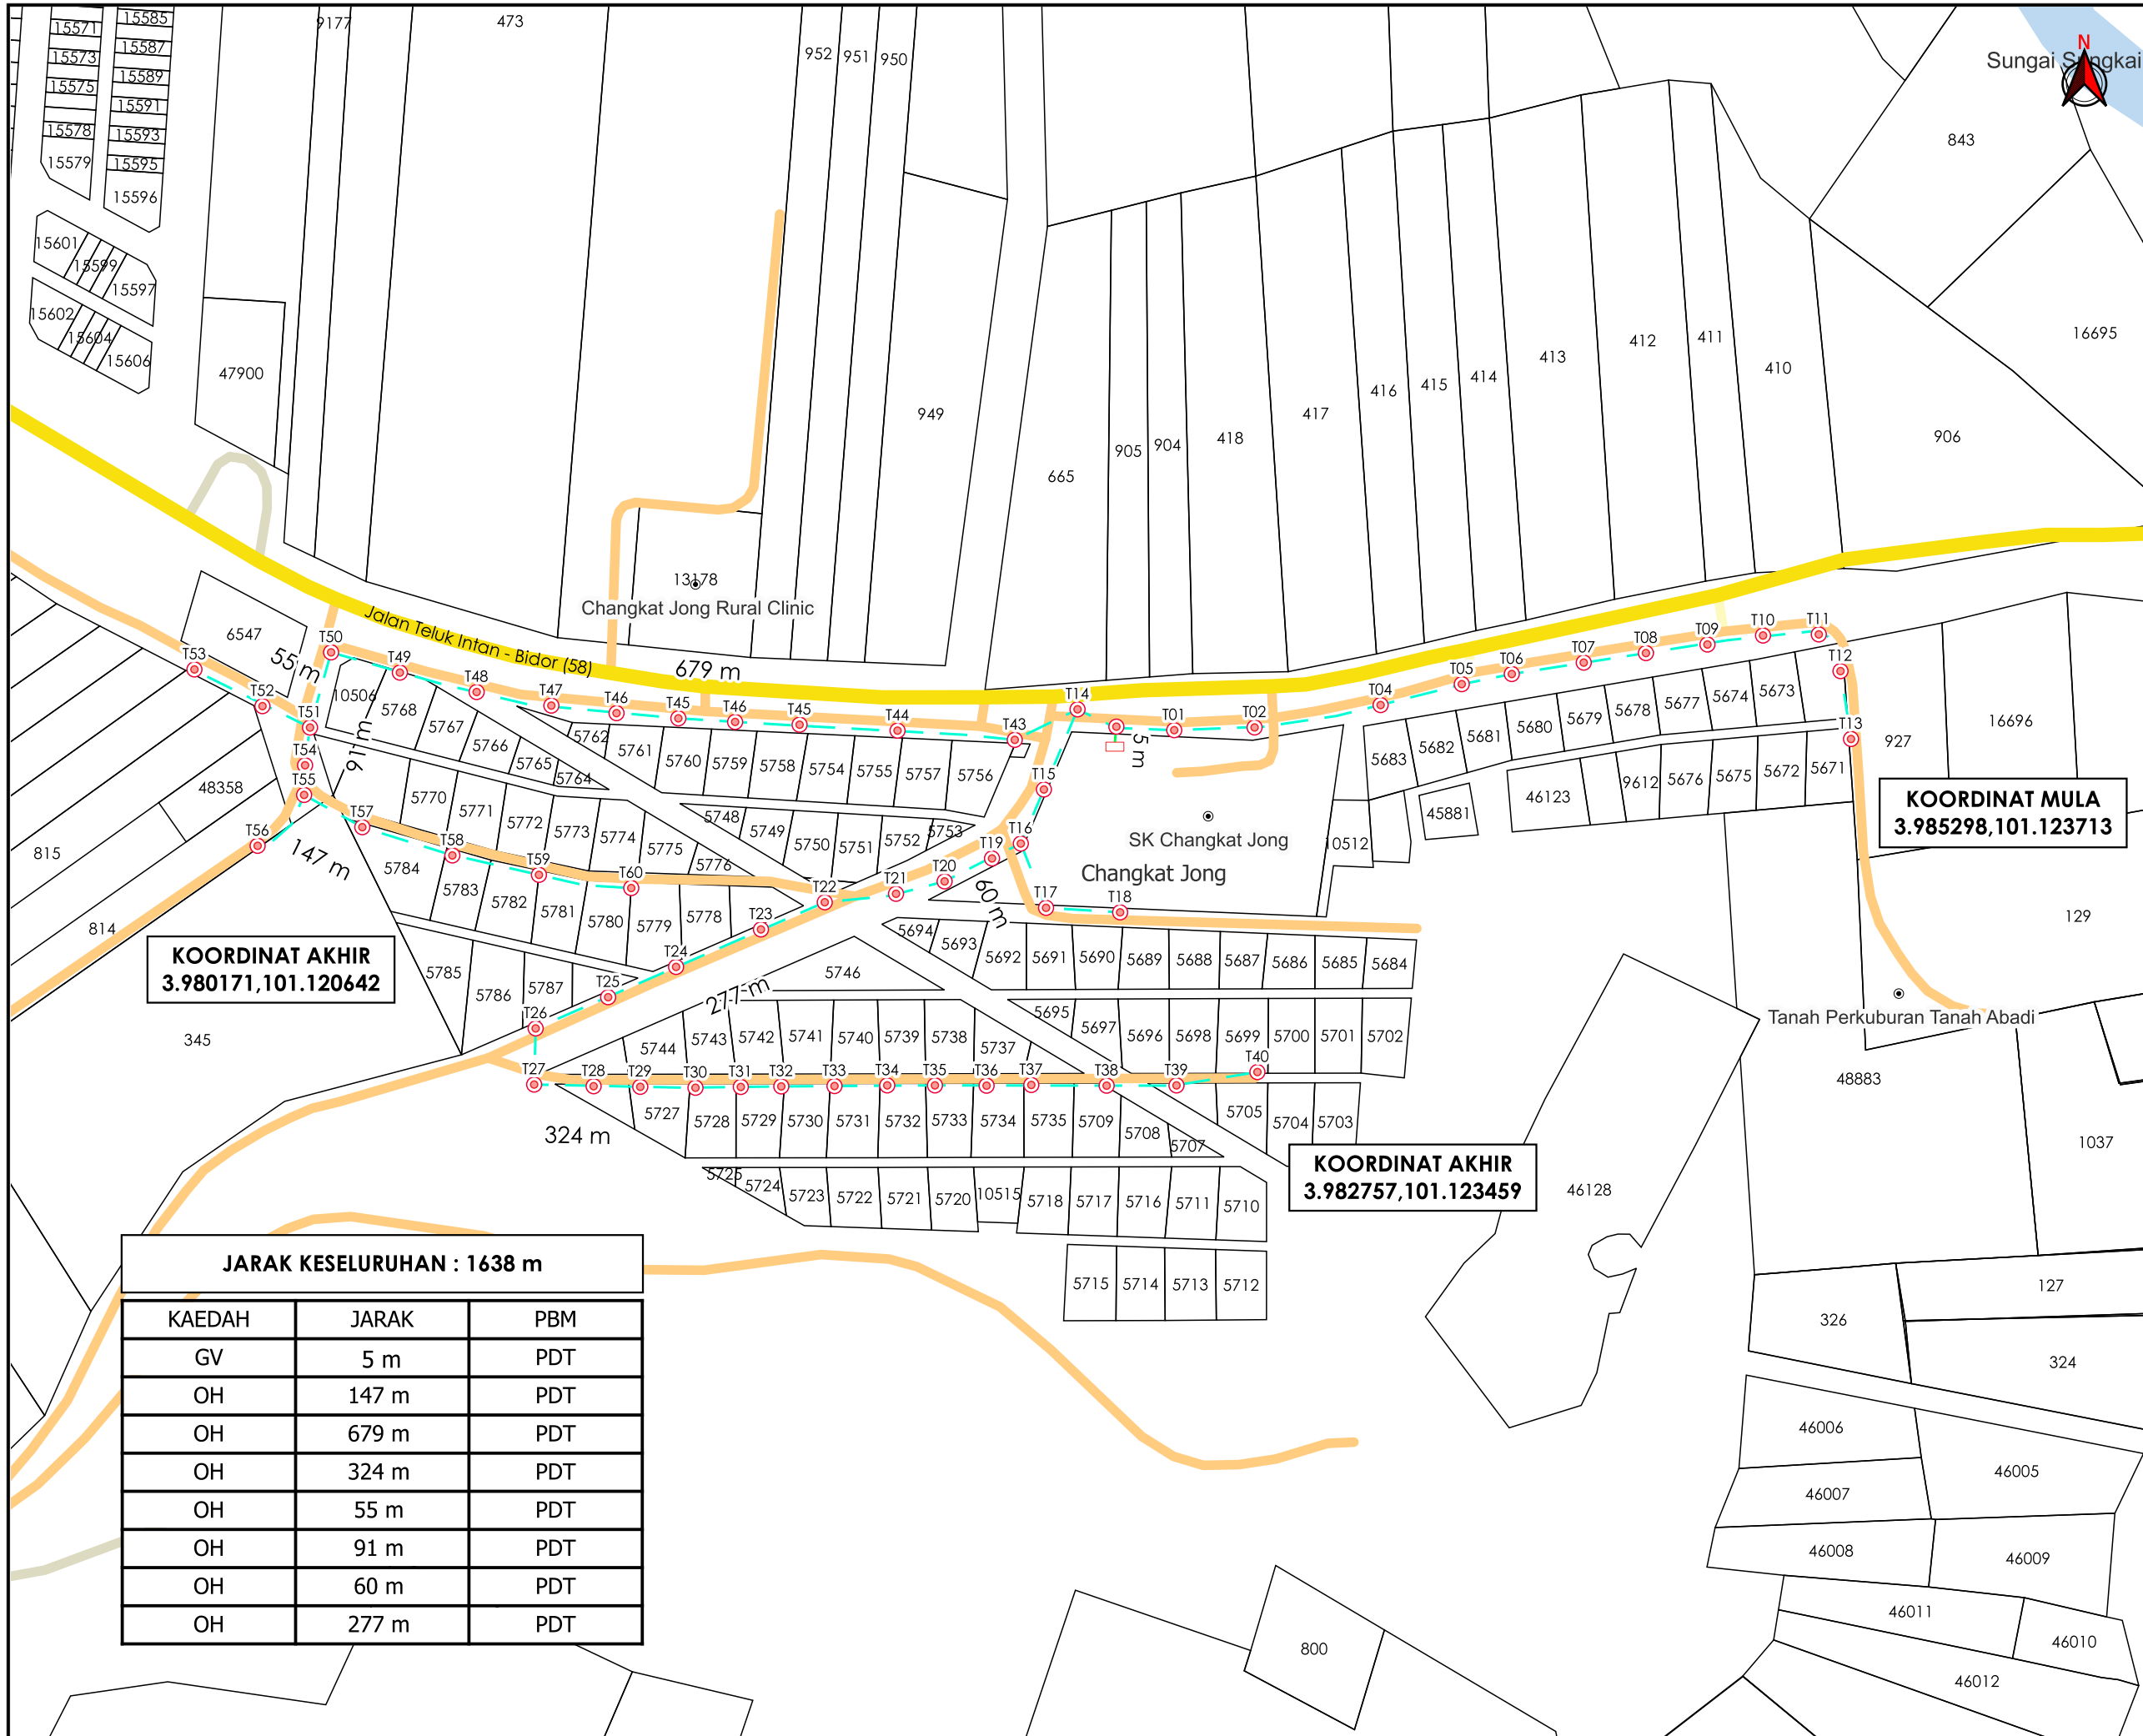

TAJUK PERMOHONAN
 PROJEK PENYEDIAAN POINT OF PRESENCE (POP) FASA 2 HAB INFRASTRUKTUR GENTIAN OPTIK BERHAMPIRAN DENGAN SEKOLAH, PREMIS KERAJAAN DAN KOMUNITI SEKITARNYA OLEH KEMENTERIAN KOMUNIKASI (ZON UTARA - PERAK & KEDAH) SERAHAN DOKUMEN LENGKAP BAGI PERMOHONAN KELULUSAN IZIN LALU ABA5005 - SEKOLAH KEBANGSAAN CHANGKAT JONG

PETUNJUK

- JALAN JKR
- JALAN PBT
- JALAN PERSENDIRIAN
- JALAN PEJABAT DAERAH
- GRASS VERGE
- KABEL FIBRE OPTIK
- KABINET CADANGAN
- ⊙ TIANG CADANGAN

KOORDINAT MULA
 3.985298,101.123713

KOORDINAT AKHIR
 3.980171,101.120642

KOORDINAT AKHIR
 3.982757,101.123459

PIHAK BERKUASA MELULUS
 PEJABAT DAERAH DAN TANAH HILIR PERAK



JENIS PELAN		PELAN IZIN LALU
PELUKIS PELAN		NURUL ASHIKEEN
TARIKH DIKELUARKAN		2024-12-31
MUKA SURAT		1/1
NO FAIL RUJUKAN		PINDAAN
KUDR/KACP/A/01/25/0030		01

JARAK KESELURUHAN : 1638 m

KAEDAH	JARAK	PBM
GV	5 m	PDT
OH	147 m	PDT
OH	679 m	PDT
OH	324 m	PDT
OH	55 m	PDT
OH	91 m	PDT
OH	60 m	PDT
OH	277 m	PDT

*PENGUKURAN BERDASARKAN JARAK SATELIT