

**KORIDOR
UTILITI**
DARUL RIDZUAN



**PROJEK PENYEDIAAN POINT OF PRESENCE (POP) FASA 2
HAB INFRASTRUKTUR GENTIAN OPTIK BERHAMPIRAN DENGAN
SEKOLAH, PREMIS KERAJAAN DAN KOMUNITI SEKITARNYA
OLEH KEMENTERIAN KOMUNIKASI (ZON UTARA – PERAK &
KEDAH) SERAHAN DOKUMEN LENGKAP BAGI PERMOHONAN
KELULUSAN IZIN LALU ABA5005 - SEKOLAH KEBANGSAAN
CHANGKAT JONG**

**PELAN IZIN LALU
(PINDAAN 05)**

**NO FAIL RUJUKAN
KUDR/KACP/A/01/25/0030**



TAJUK PERMOHONAN
PROJEK PENYEDIAAN POINT OF PRESENCE (POP) FASA 2 HAB INFRASTRUKTUR GENTIAN OPTIK BERHAMPIRAN DENGAN SEKOLAH, PREMIS KERAJAAN DAN KOMUNITI SEKITARNYA OLEH KEMENTERIAN KOMUNIKASI (ZON UTARA - PERAK & KEDAH) SERAHAN DOKUMEN LENGKAP BAGI PERMOHONAN KELULUSAN IZIN LALU ABA5005 - SEKOLAH KEBANGSAAN CHANGKAT JONG

PETUNJUK

- JALAN JKR
- JALAN PBT
- JALAN PERSENDIRIAN
- JALAN PEJABAT DAERAH
- GRASS VERGE
- HORIZONTAL DIRECTIONAL DRILLING
- OVERHEAD
- JALAN TIDAK TERLIBAT
- MANHOLE CADANGAN
- TIANG CADANGAN
- KABINET CADANGAN


PIHAK BERKUASA MELULUS

- JABATAN KERJA RAYA HILIR PERAK
- PEJABAT DAERAH & TANAH HILIR PERAK

PENYEDIA UTILITI



JENIS PELAN	PELAN IZIN LALU
PELUKIS PELAN	SYAHMIZA SUHAILA
TARIKH DIKELUARKAN	2025-04-28
MUKA SURAT	1/1
NO FAIL RUJUKAN	PINDAAN
KUDR/KACP/A/01/25/0030	05

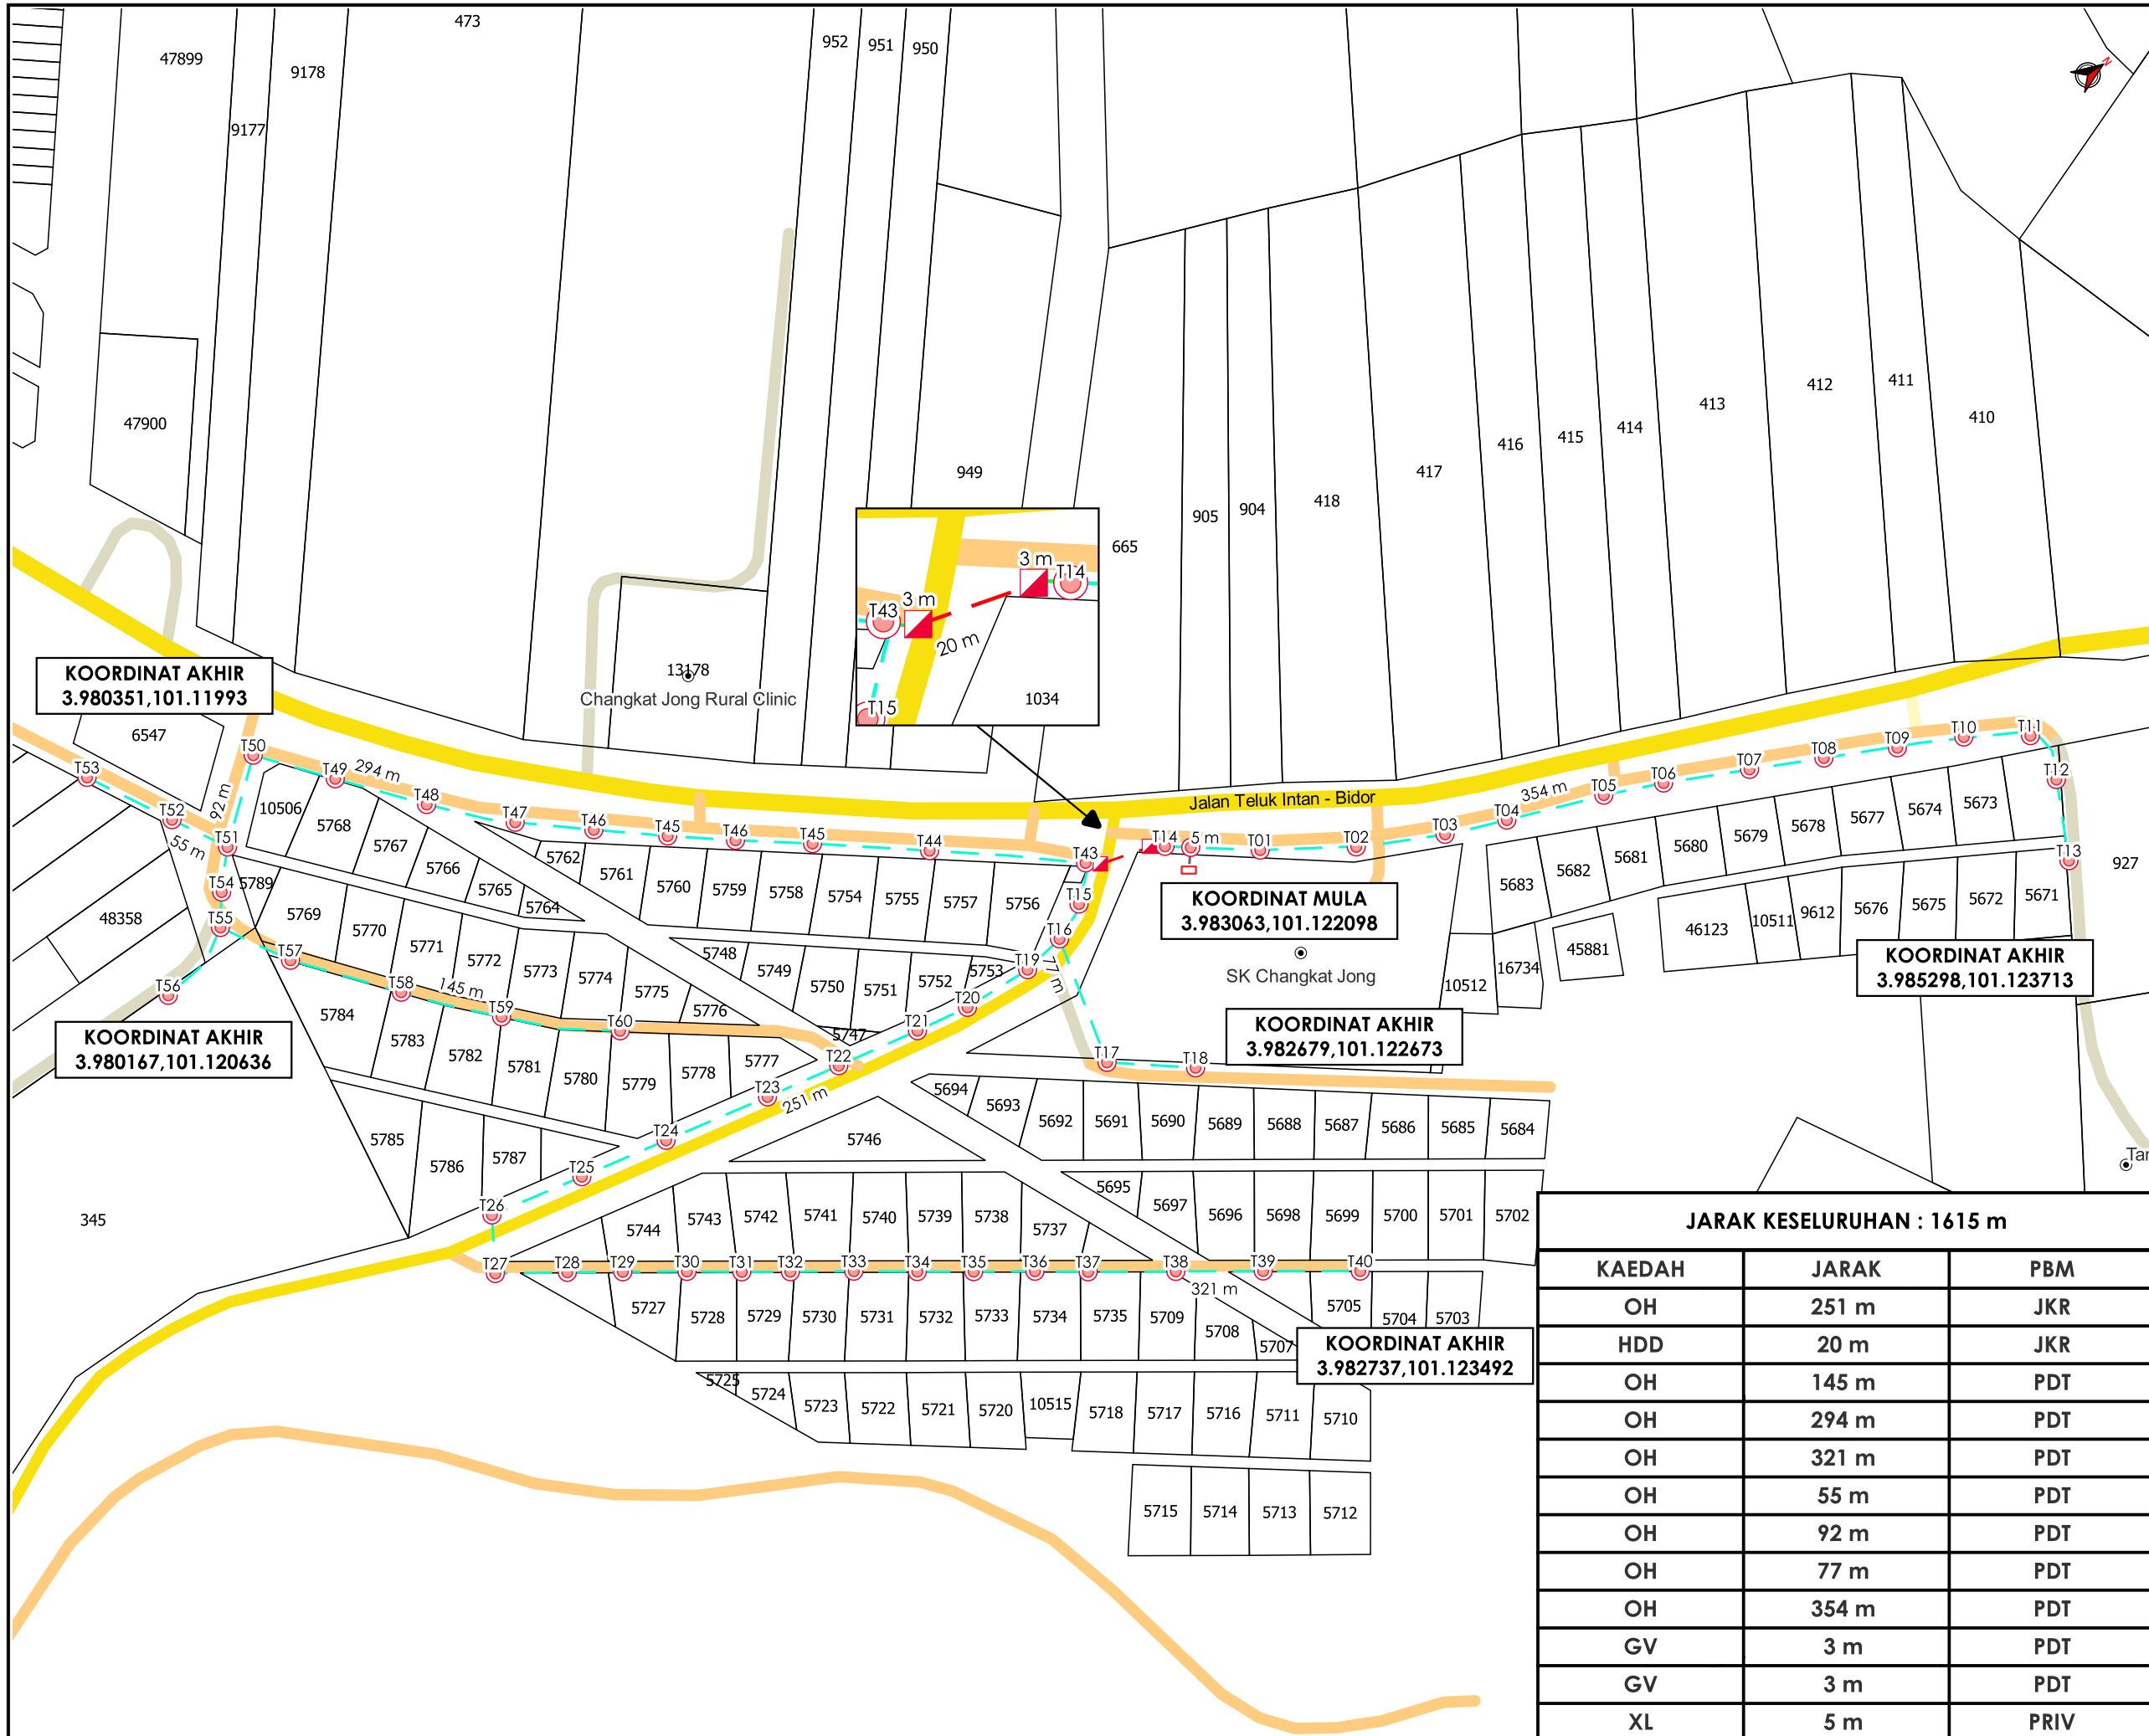

JARAK KESELURUHAN : 1615 m

KAEDAH	JARAK	PBM
OH	251 m	JKR
HDD	20 m	JKR
OH	145 m	PDT
OH	294 m	PDT
OH	321 m	PDT
OH	55 m	PDT
OH	92 m	PDT
OH	77 m	PDT
OH	354 m	PDT
GV	3 m	PDT
GV	3 m	PDT
XL	5 m	PRIV