

**KORIDOR  
UTILITI**  
DARUL RIDZUAN



**PROJEK PENYEDIAAN POINT OF PRESENCE (POP) FASA 2  
HAB INFRASTRUKTUR GENTIAN OPTIK BERHAMPIRAN DENGAN  
SEKOLAH, PREMIS KERAJAAN DAN KOMUNITI SEKITARNYA  
OLEH KEMENTERIAN KOMUNIKASI (ZON UTARA – PERAK &  
KEDAH). SERAHAN DOKUMEN LENGKAP BAGI  
PERMOHONAN KELULUSAN IZIN LALU AHAA001 - KOLEJ  
VOKASIONAL SLIM RIVER**

**PELAN IZIN LALU**

**NO FAIL RUJUKAN KUDR/  
KACP/A/01/25/0041**



**TAJUK PERMOHONAN**  
PROJEK PENYEDIAAN POINT OF PRESENCE (POP) FASA 2 HAB INFRASTRUKTUR GENTIAN OPTIK BERHAMPIRAN DENGAN SEKOLAH, PREMIS KERAJAAN DAN KOMUNITI SEKITARNYA OLEH KEMENTERIAN KOMUNIKASI (ZON UTARA - PERAK & KEDAH). SERAHAN DOKUMEN LENGKAP BAGI PERMOHONAN KELULUSAN IZIN LALU AHA001 - KOLEJ VOKASIONAL SLIM RIVER

**PETUNJUK**

- JALAN JKR
- JALAN PBT
- JALAN PERSENDIRIAN
- GRASS VERGE
- KABEL FIBRE OPTIK
- KABINET CADANGAN
- ⊙ TIANG CADANGAN


**PIHAK BERKUASA MELULUS**

	<b>MAJLIS DAERAH TANJUNG MALIM</b>

**PENYEDIA UTILITI**



JENIS PELAN	PELAN IZIN LALU
PELUKIS PELAN	NURUL ASHIKEEN
TARIKH DIKELUARKAN	2024-12-29
MUKA SURAT	1/1
NO FAIL RUJUKAN	PINDAAN
KUDR/KACP/A/01/25/0041	00

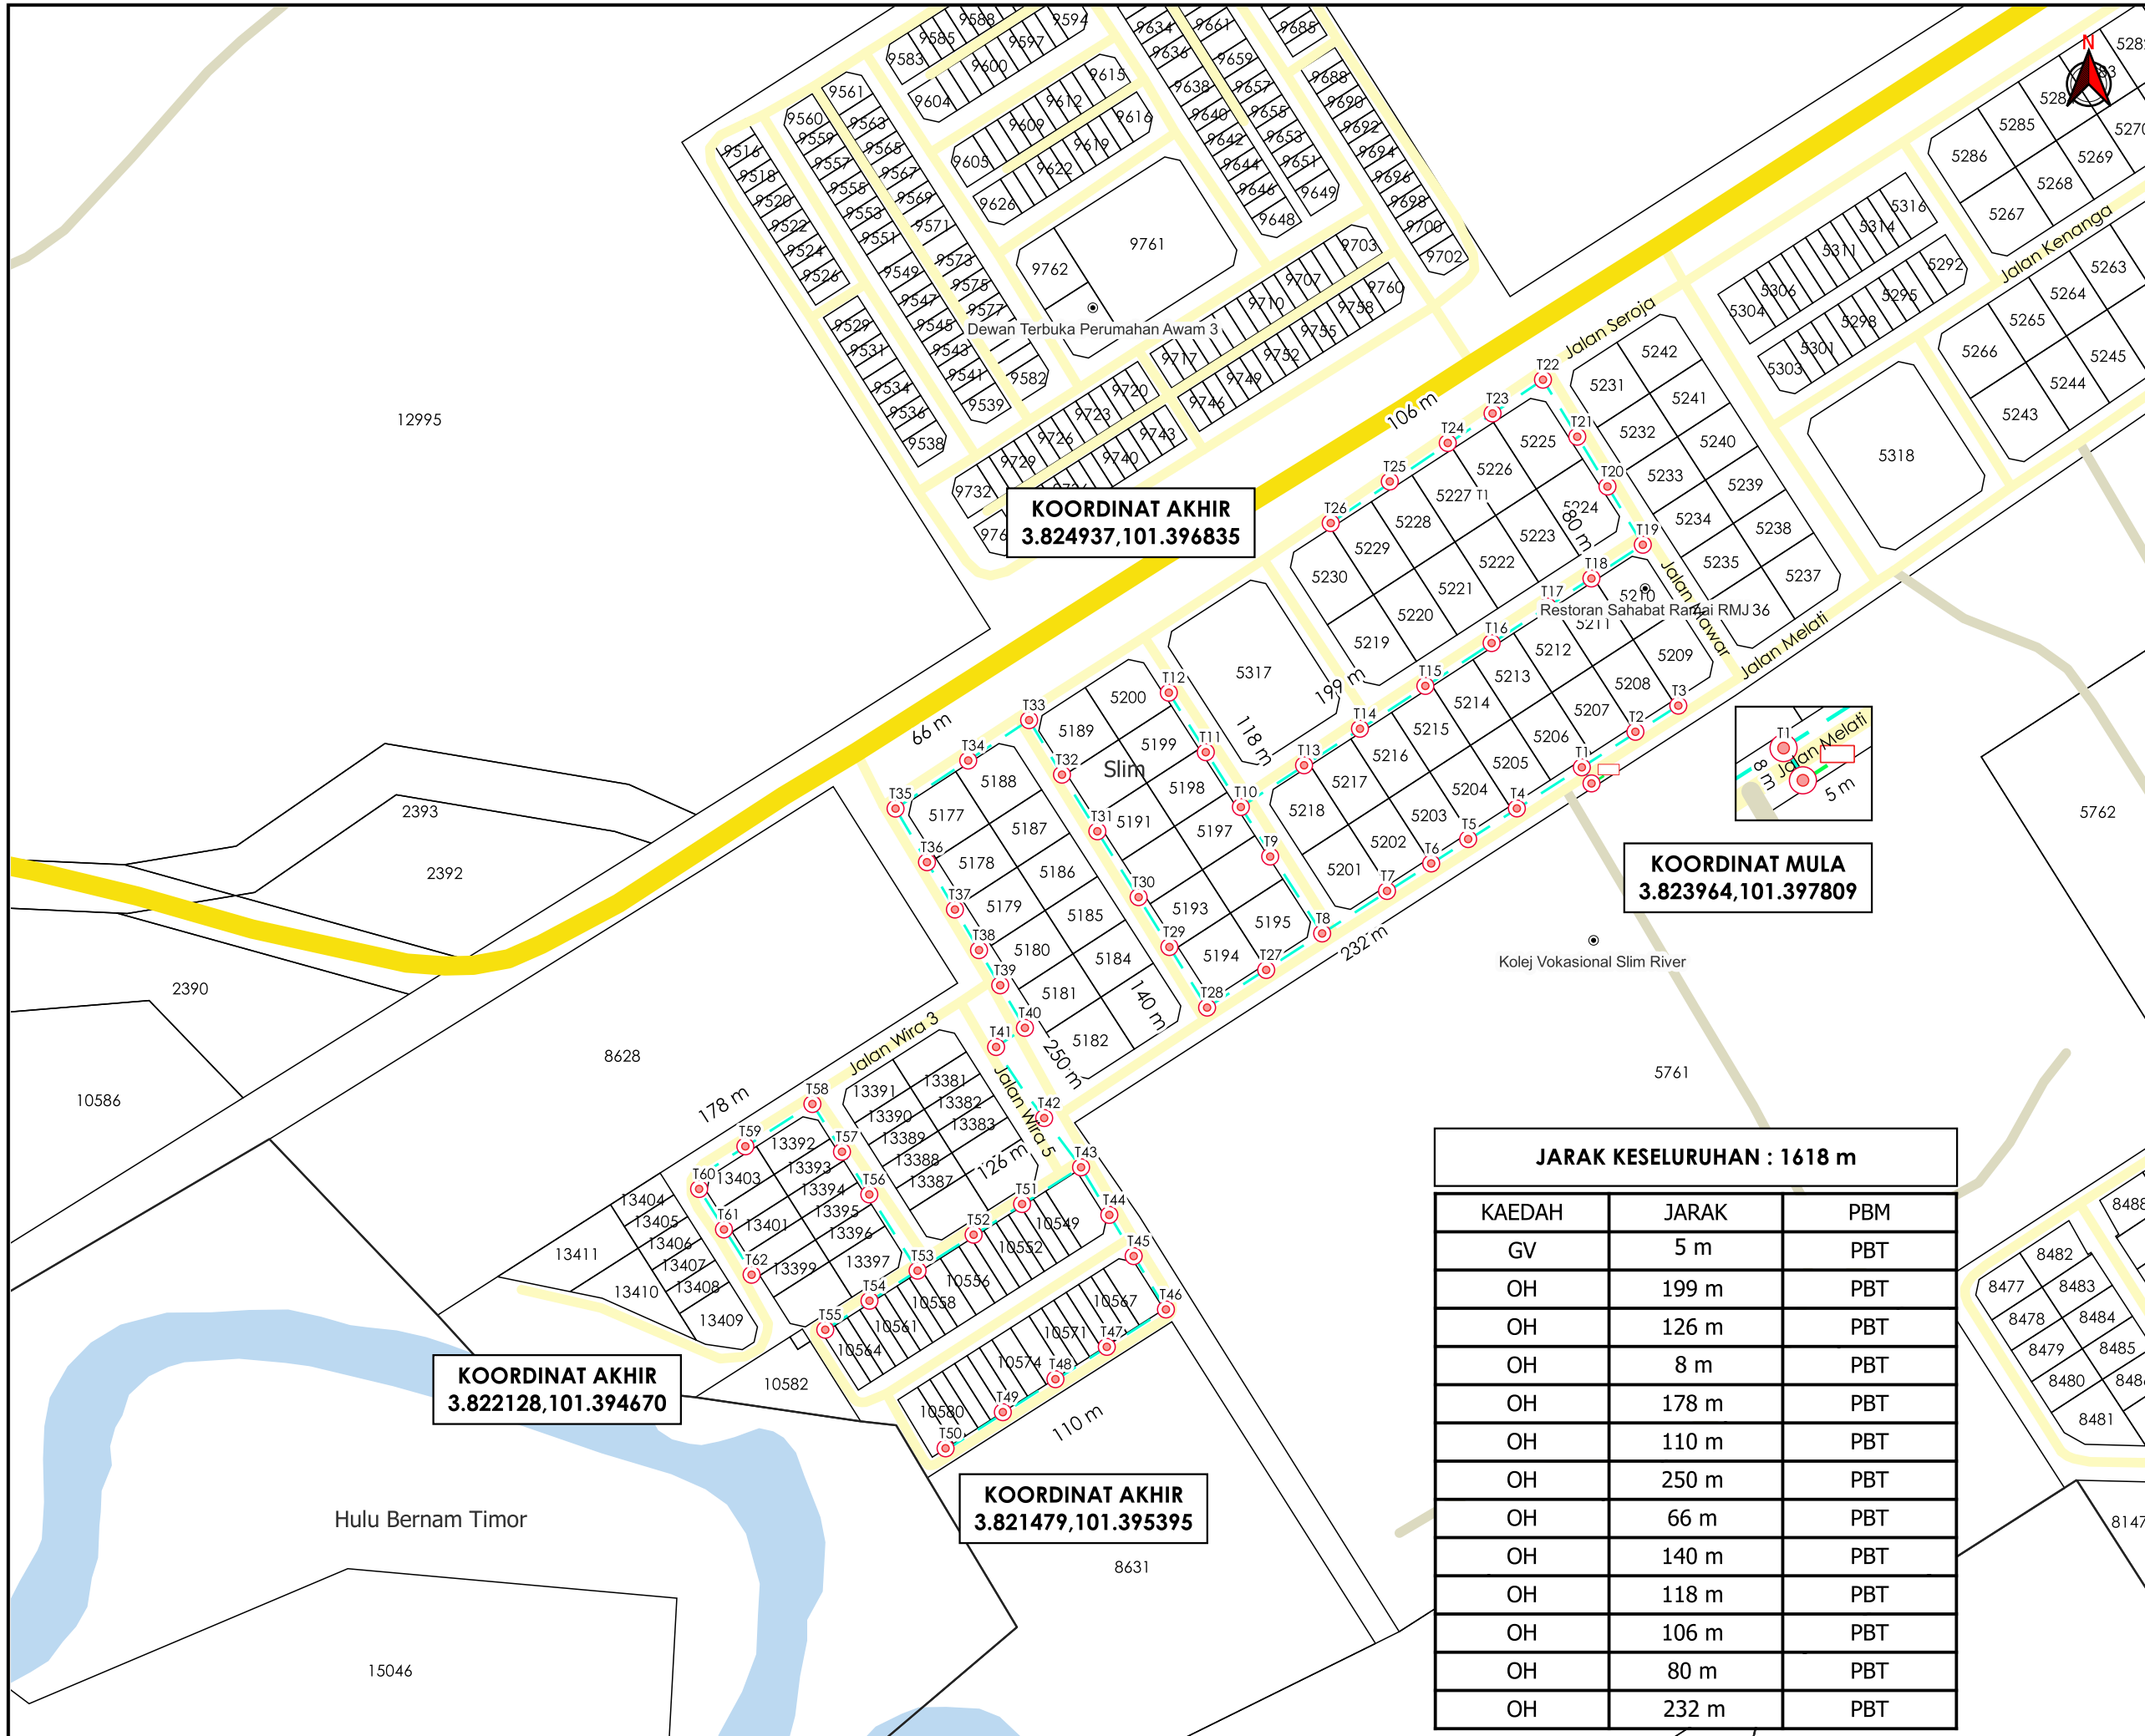

**KOORDINAT AKHIR**  
3.824937,101.396835

**KOORDINAT MULA**  
3.823964,101.397809

**KOORDINAT AKHIR**  
3.822128,101.394670

**KOORDINAT AKHIR**  
3.821479,101.395395

**JARAK KESELURUHAN : 1618 m**

KAEDAH	JARAK	PBM
GV	5 m	PBT
OH	199 m	PBT
OH	126 m	PBT
OH	8 m	PBT
OH	178 m	PBT
OH	110 m	PBT
OH	250 m	PBT
OH	66 m	PBT
OH	140 m	PBT
OH	118 m	PBT
OH	106 m	PBT
OH	80 m	PBT
OH	232 m	PBT