

**KORIDOR
UTILITI**
DARUL RIDZUAN



**PROJEK PENYEDIAAN POINT OF PRESENCE (POP) FASA 2
HAB INFRASTUKTUR GENTIAN OPTIK BERHAMPIRAN DENGAN
SEKOLAH, PREMIS KERAJAAN DAN KOMUNITI SEKITARNYA
OLEH KEMENTERIAN KOMUNIKASI (ZON UTARA – PERAK &
KEDAH). SERAHAN DOKUMEN LENGKAP BAGI
PERMOHONAN KELULUSAN IZIN LALU AHAA001 - KOLEJ
VOKASIONAL SLIM RIVER**

PELAN IZIN LALU

**NO FAIL RUJUKAN
KUDR/KACP/A/01/25/004I**



TAJUK PERMOHONAN
PROJEK PENYEDIAAN POINT OF PRESENCE (POP) FASA 2 HAB INFRASTRUKTUR GENTIAN OPTIK BERHAMPIRAN DENGAN SEKOLAH, PREMIS KERAJAAN DAN KOMUNITI SEKITARNYA OLEH KEMENTERIAN KOMUNIKASI (ZON UTARA - PERAK & KEDAH). SERAHAN DOKUMEN LENGKAP BAGI PERMOHONAN KELULUSAN IZIN LALU AHA001 - KOLEJ VOKASIONAL SLIM RIVER

PETUNJUK

- JALAN JKR
- JALAN PBT
- JALAN PERSENDIRIAN
- GRASS VERGE
- KABEL FIBRE OPTIK
- KABINET CADANGAN
- ⊙ TIANG CADANGAN


PIHAK BERKUASA MELULUS

	MAJLIS DAERAH TANJUNG MALIM

PENYEDIA UTILITI



JENIS PELAN	PELAN IZIN LALU
PELUKIS PELAN	NURUL ASHIKEEN
TARIKH DIKELUARKAN	2024-12-29
MUKA SURAT	1/1
NO FAIL RUJUKAN	PINDAAN
KUDR/KACP/A/01/25/0041	00

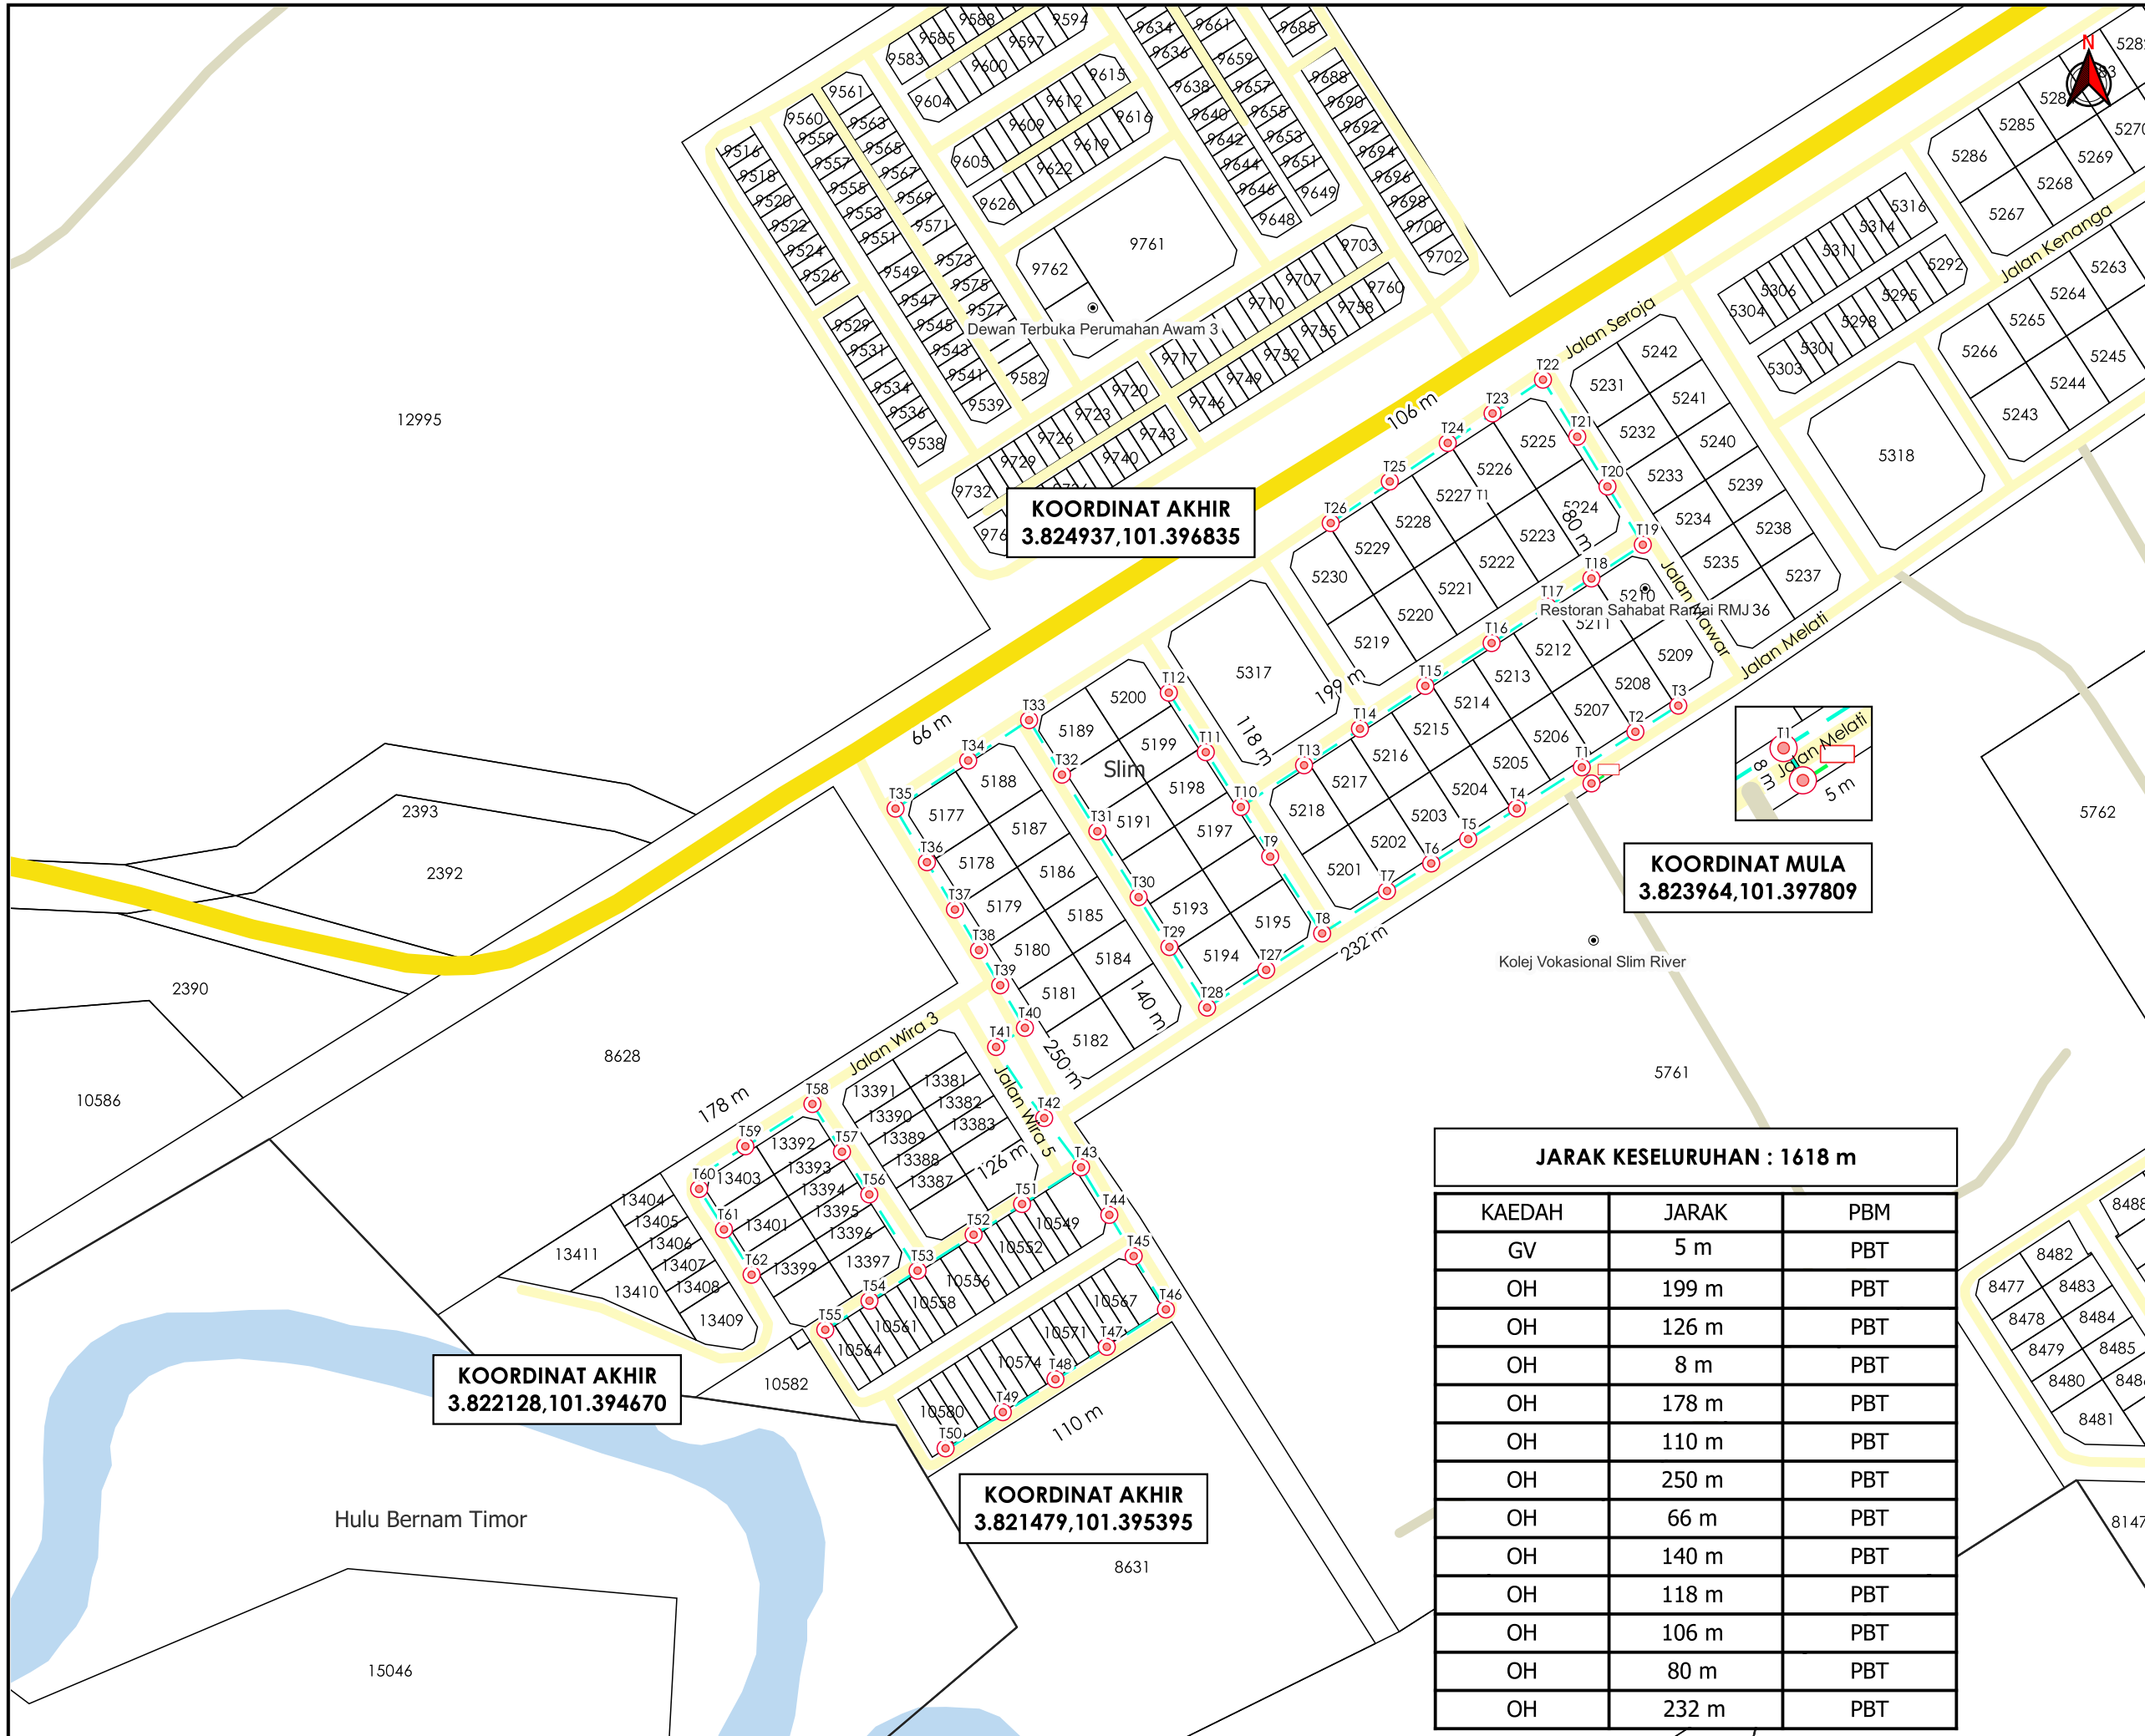

JARAK KESELURUHAN : 1618 m

KAEDAH	JARAK	PBM
GV	5 m	PBT
OH	199 m	PBT
OH	126 m	PBT
OH	8 m	PBT
OH	178 m	PBT
OH	110 m	PBT
OH	250 m	PBT
OH	66 m	PBT
OH	140 m	PBT
OH	118 m	PBT
OH	106 m	PBT
OH	80 m	PBT
OH	232 m	PBT