

**KORIDOR
UTILITI**
DARUL RIDZUAN




timeTM

**CADANGAN PEMASANGAN INFRASTRUKTUR
TELEKOMUNIKASI DAN KABEL FIBER OPTIK UNTUK
MENYEDIAKAN PERKHIDMATAN TELEKOMUNIKASI KEPADA
MCIS INSURANCE BERHAD, JALAN
SULTAN IDRIS SHAH, IPOH PERAK DARUL RIDZUAN**

PELAN IZIN LALU

**NO FAIL RUJUKAN
KUDR/TTDC/B/09/24/0062**

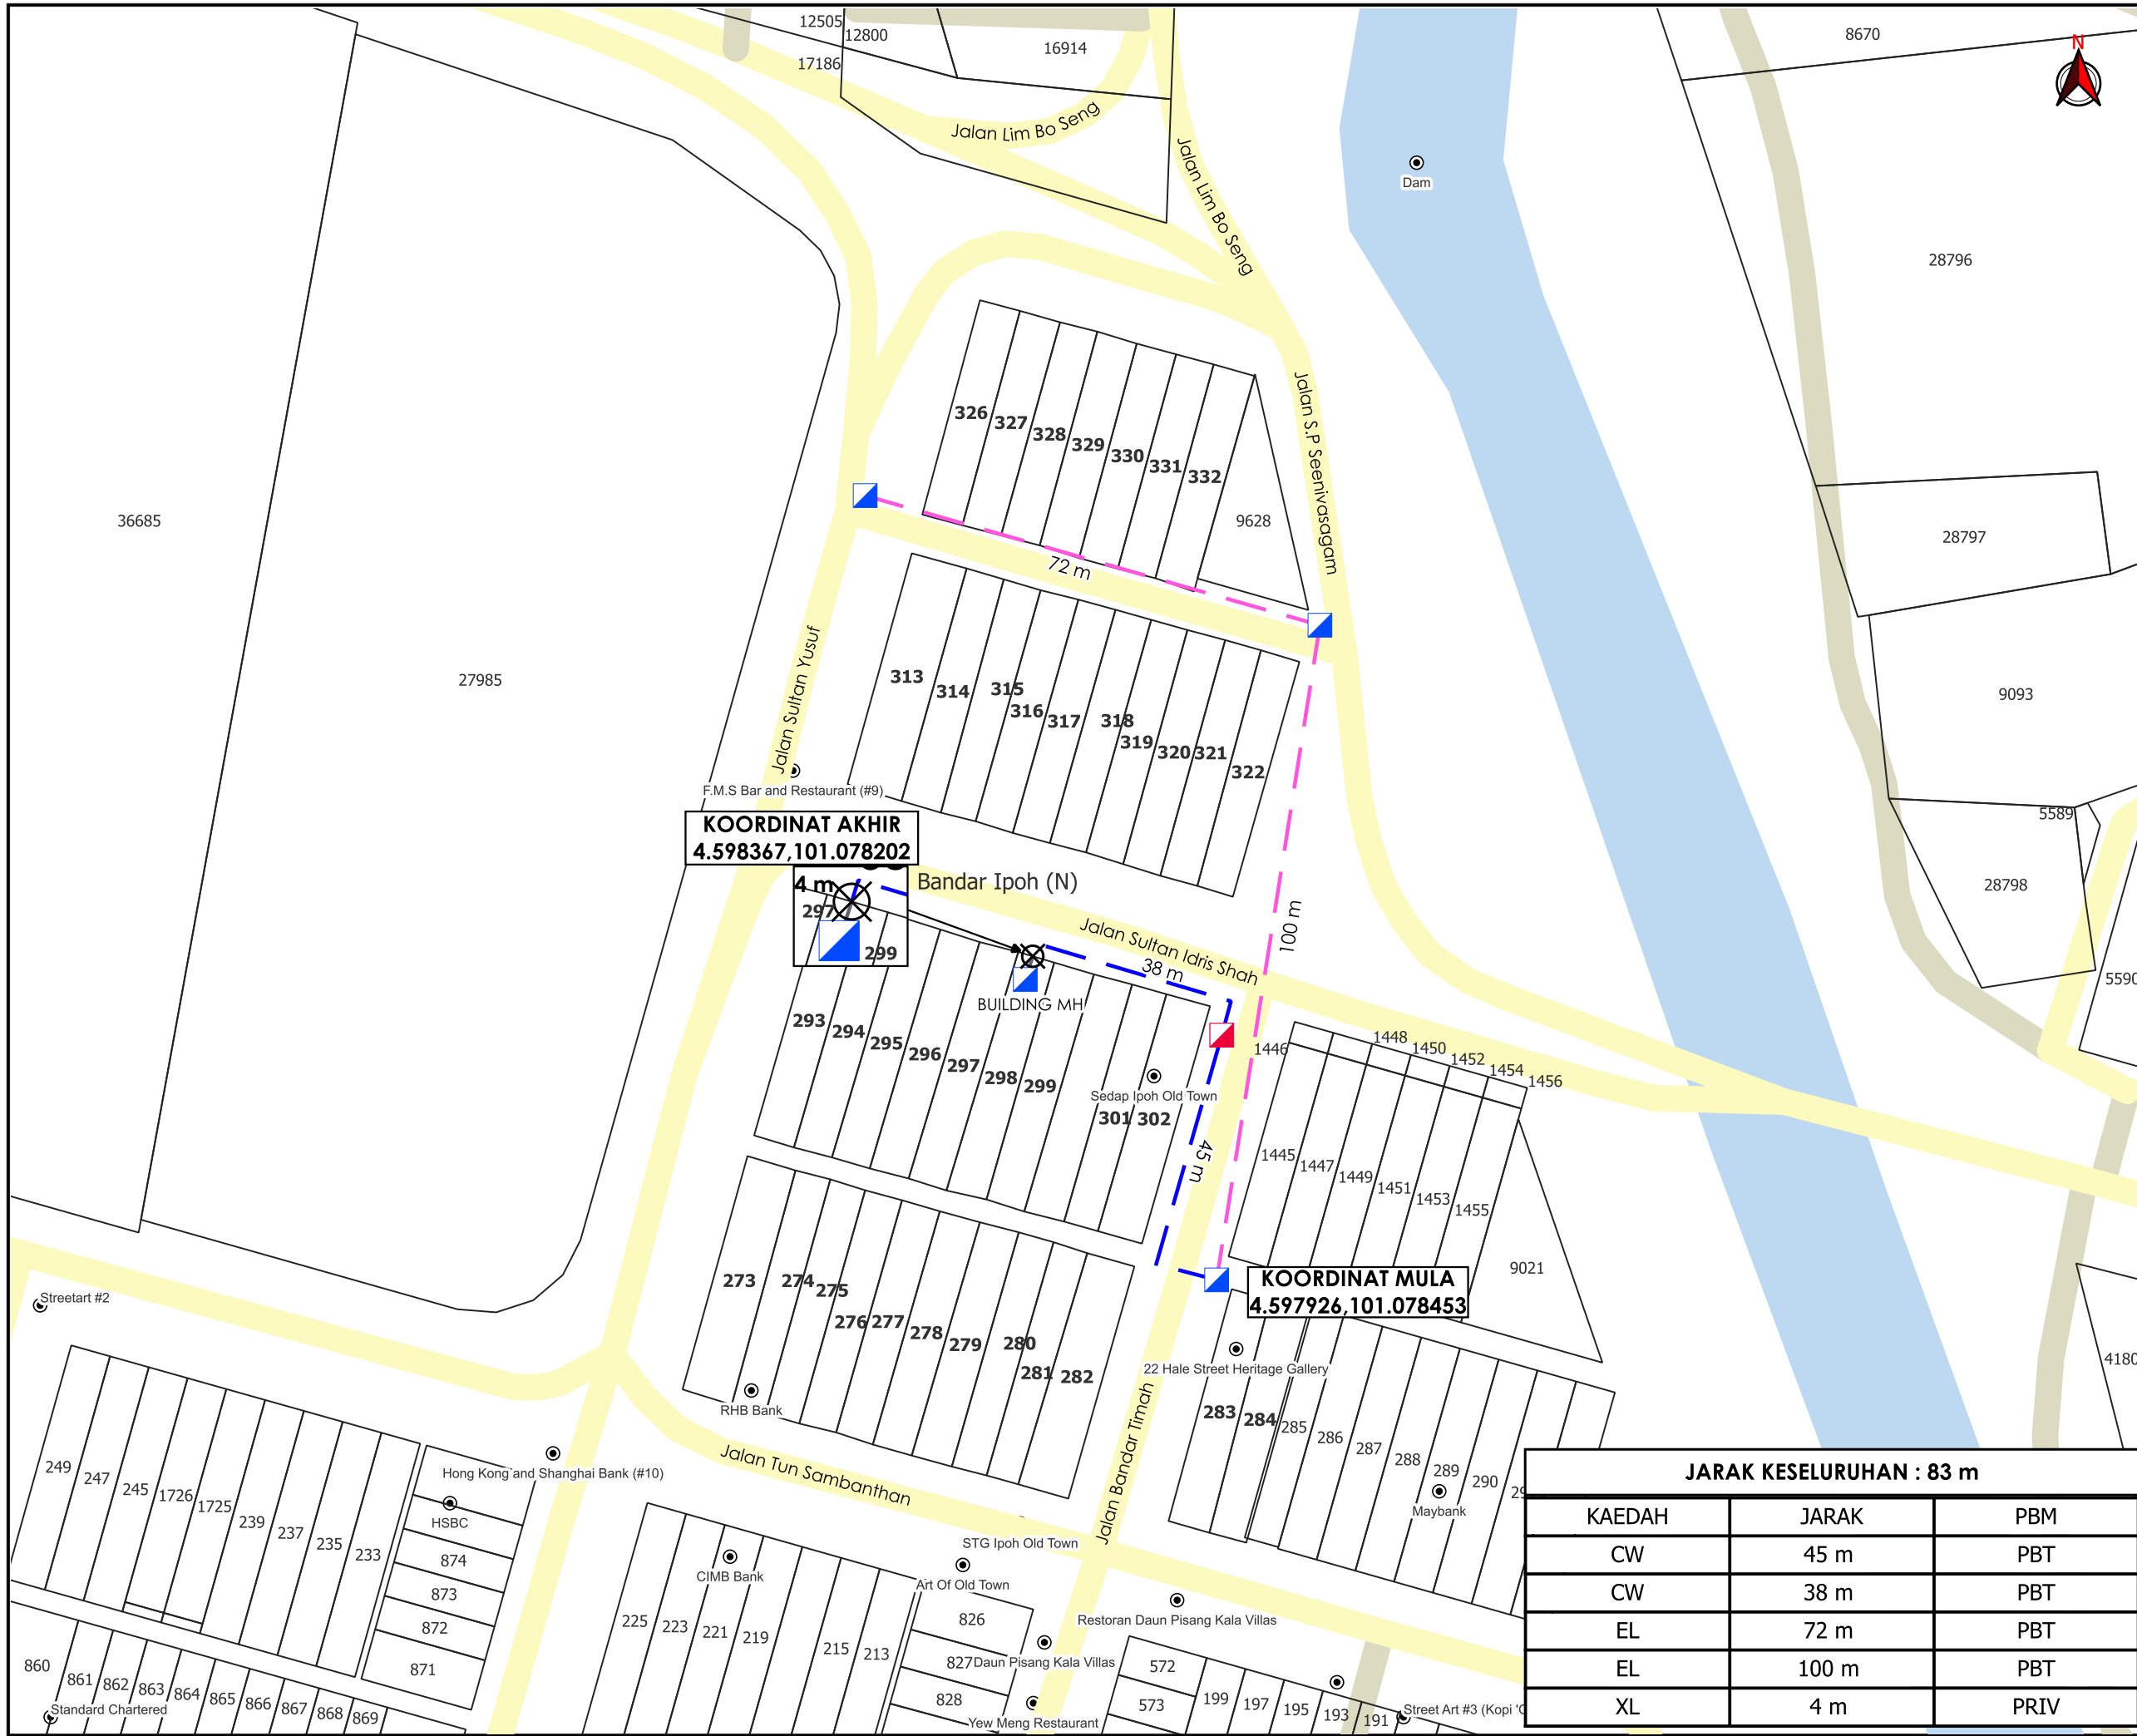

TAJUK PERMOHONAN
 CADANGAN PEMASANGAN INFRASTRUKTUR TELEKOMUNIKASI DAN KABEL FIBER OPTIK UNTUK MENYEDIAKAN PERKHIDMATAN TELEKOMUNIKASI KEPADA MCIS INSURANCE BERHAD, JALAN SULTAN IDRIS SHAH, IPOH PERAK DARUL RIDZUAN

PETUNJUK

- JALAN PBT
- JALAN PERSendirIAN
- EXISTING LINE
- CARRIAGE WAY
- JALAN TIDAK TERLIBAT
- MANHOLE CADANGAN
- MANHOLE SEDIA ADA
- ⊗ TITIK MULA/AKHIR

PIHAK BERKUASA MELULUS
MAJLIS DAERAH BATU GAJAH

PENYEDIA UTILITI

JENIS PELAN	PELAN IZIN LALU
PELUKIS PELAN	NOR ALIA
TARIKH DIKELUARKAN	2024-09-23
MUKA SURAT	1/1
NO FAIL RUJUKAN	PINDAAN
KUDR/TTDC/B/09/24/0062	00

KOORDINAT AKHIR
 4.598367, 101.078202

KOORDINAT MULA
 4.597926, 101.078453

JARAK KESELURUHAN : 83 m

KAEDAH	JARAK	PBM
CW	45 m	PBT
CW	38 m	PBT
EL	72 m	PBT
EL	100 m	PBT
XL	4 m	PRIV

*PENGUKURAN BERDASARKAN JARAK SATELIT