

**KORIDOR  
UTILITI**  
DARUL RIDZUAN



**PROJEK PENYEDIAAN POINT OF PRESENCE (POP) FASA 2  
HAB INFRASTRUKTUR GENTIAN OPTIK BERHAMPIRAN DENGAN  
SEKOLAH, PREMIS KERAJAAN DAN KOMUNITI SEKITARNYA  
OLEH KEMENTERIAN KOMUNIKASI (ZON UTARA – PERAK &  
KEDAH) SERAHAN DOKUMEN LENGKAP BAGI PERMOHONAN  
KELULUSAN IZIN LALU ABA6034 - SEKOLAH KEBANGSAAN  
SUNGAI JERNIH**

**PELAN IZIN LALU**

**NO FAIL RUJUKAN  
KUDR/KACP/A/04/25/0287**



**TAJUK PERMOHONAN**  
 PROJEK PENYEDIAAN POINT OF PRESENCE (POP) FASA 2 HAB INFRASTRUKTUR GENTIAN OPTIK BERHAMPIRAN DENGAN SEKOLAH, PREMIS KERAJAAN DAN KOMUNITI SEKITARNYA OLEH KEMENTERIAN KOMUNIKASI (ZON UTARA - PERAK & KEDAH) SERAHAN DOKUMEN LENGKAP BAGI PERMOHONAN KELULUSAN IZIN LALU ABA6034 - SEKOLAH KEBANGSAAN SUNGAI JERNIH

**PETUNJUK**

-  JALAN JKR
-  JALAN PBT
-  JALAN PERSENDIRIAN
-  KABEL FIBRE OPTIK
-  JALAN TIDAK TERLIBAT

**PIHAK BERKUASA MELULUS**


	JABATAN KERJA RAYA LARUT MATANG & SELAMA
	PEJABAT DAERAH & TANAH SELAMA

**PENYEDIA UTILITI**




JENIS PELAN	PELAN IZIN LALU
PELUKIS PELAN	SYAHMIZA SUHAILA
TARIKH DIKELUARKAN	2025-02-25
MUKA SURAT	0/3
NO FAIL RUJUKAN	PINDAAN
KUDR/KACP/A/04/25/0287	<b>00</b>

JARAK KESELURUHAN : 3487 m		
KAEDAH	JARAK	PBM
OH	3048 m	JKR
OH	188 m	PDT
OH	160 m	PDT
OH	91 m	PDT
XL	15 m	PRIV
XL	6 m	PRIV

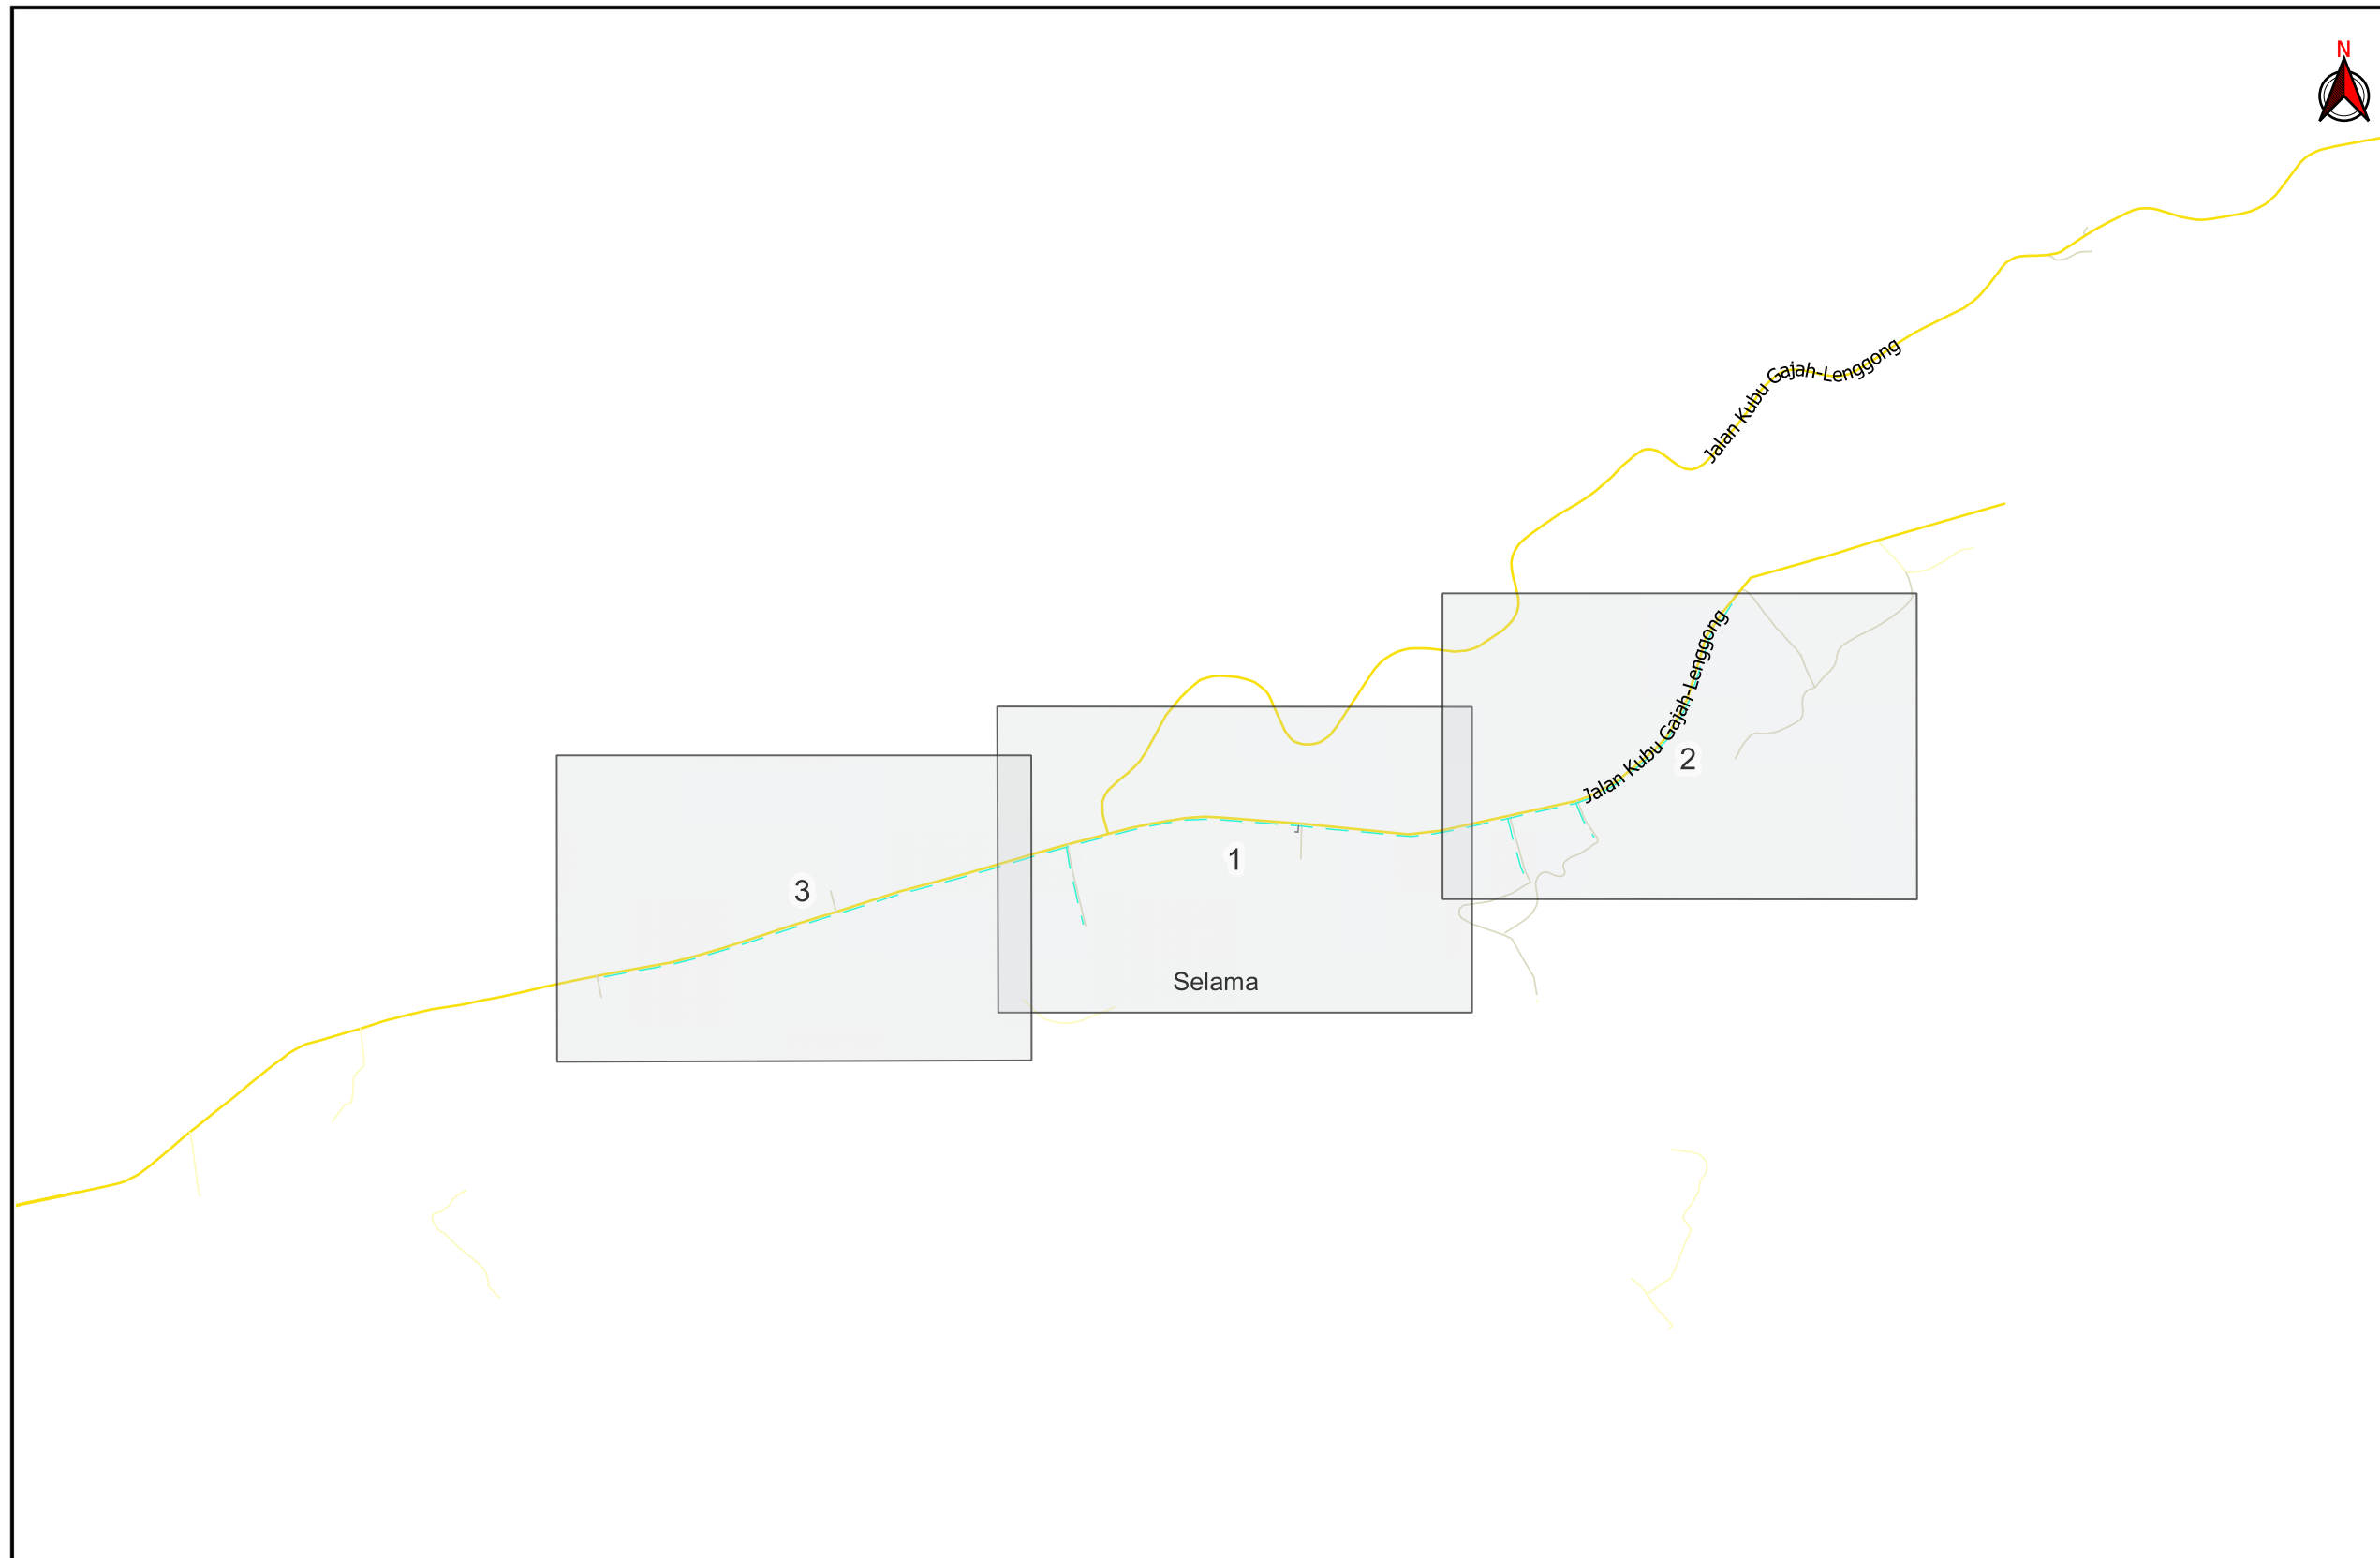

**\*PENGUKURAN BERDASARKAN JARAK SATELIT**

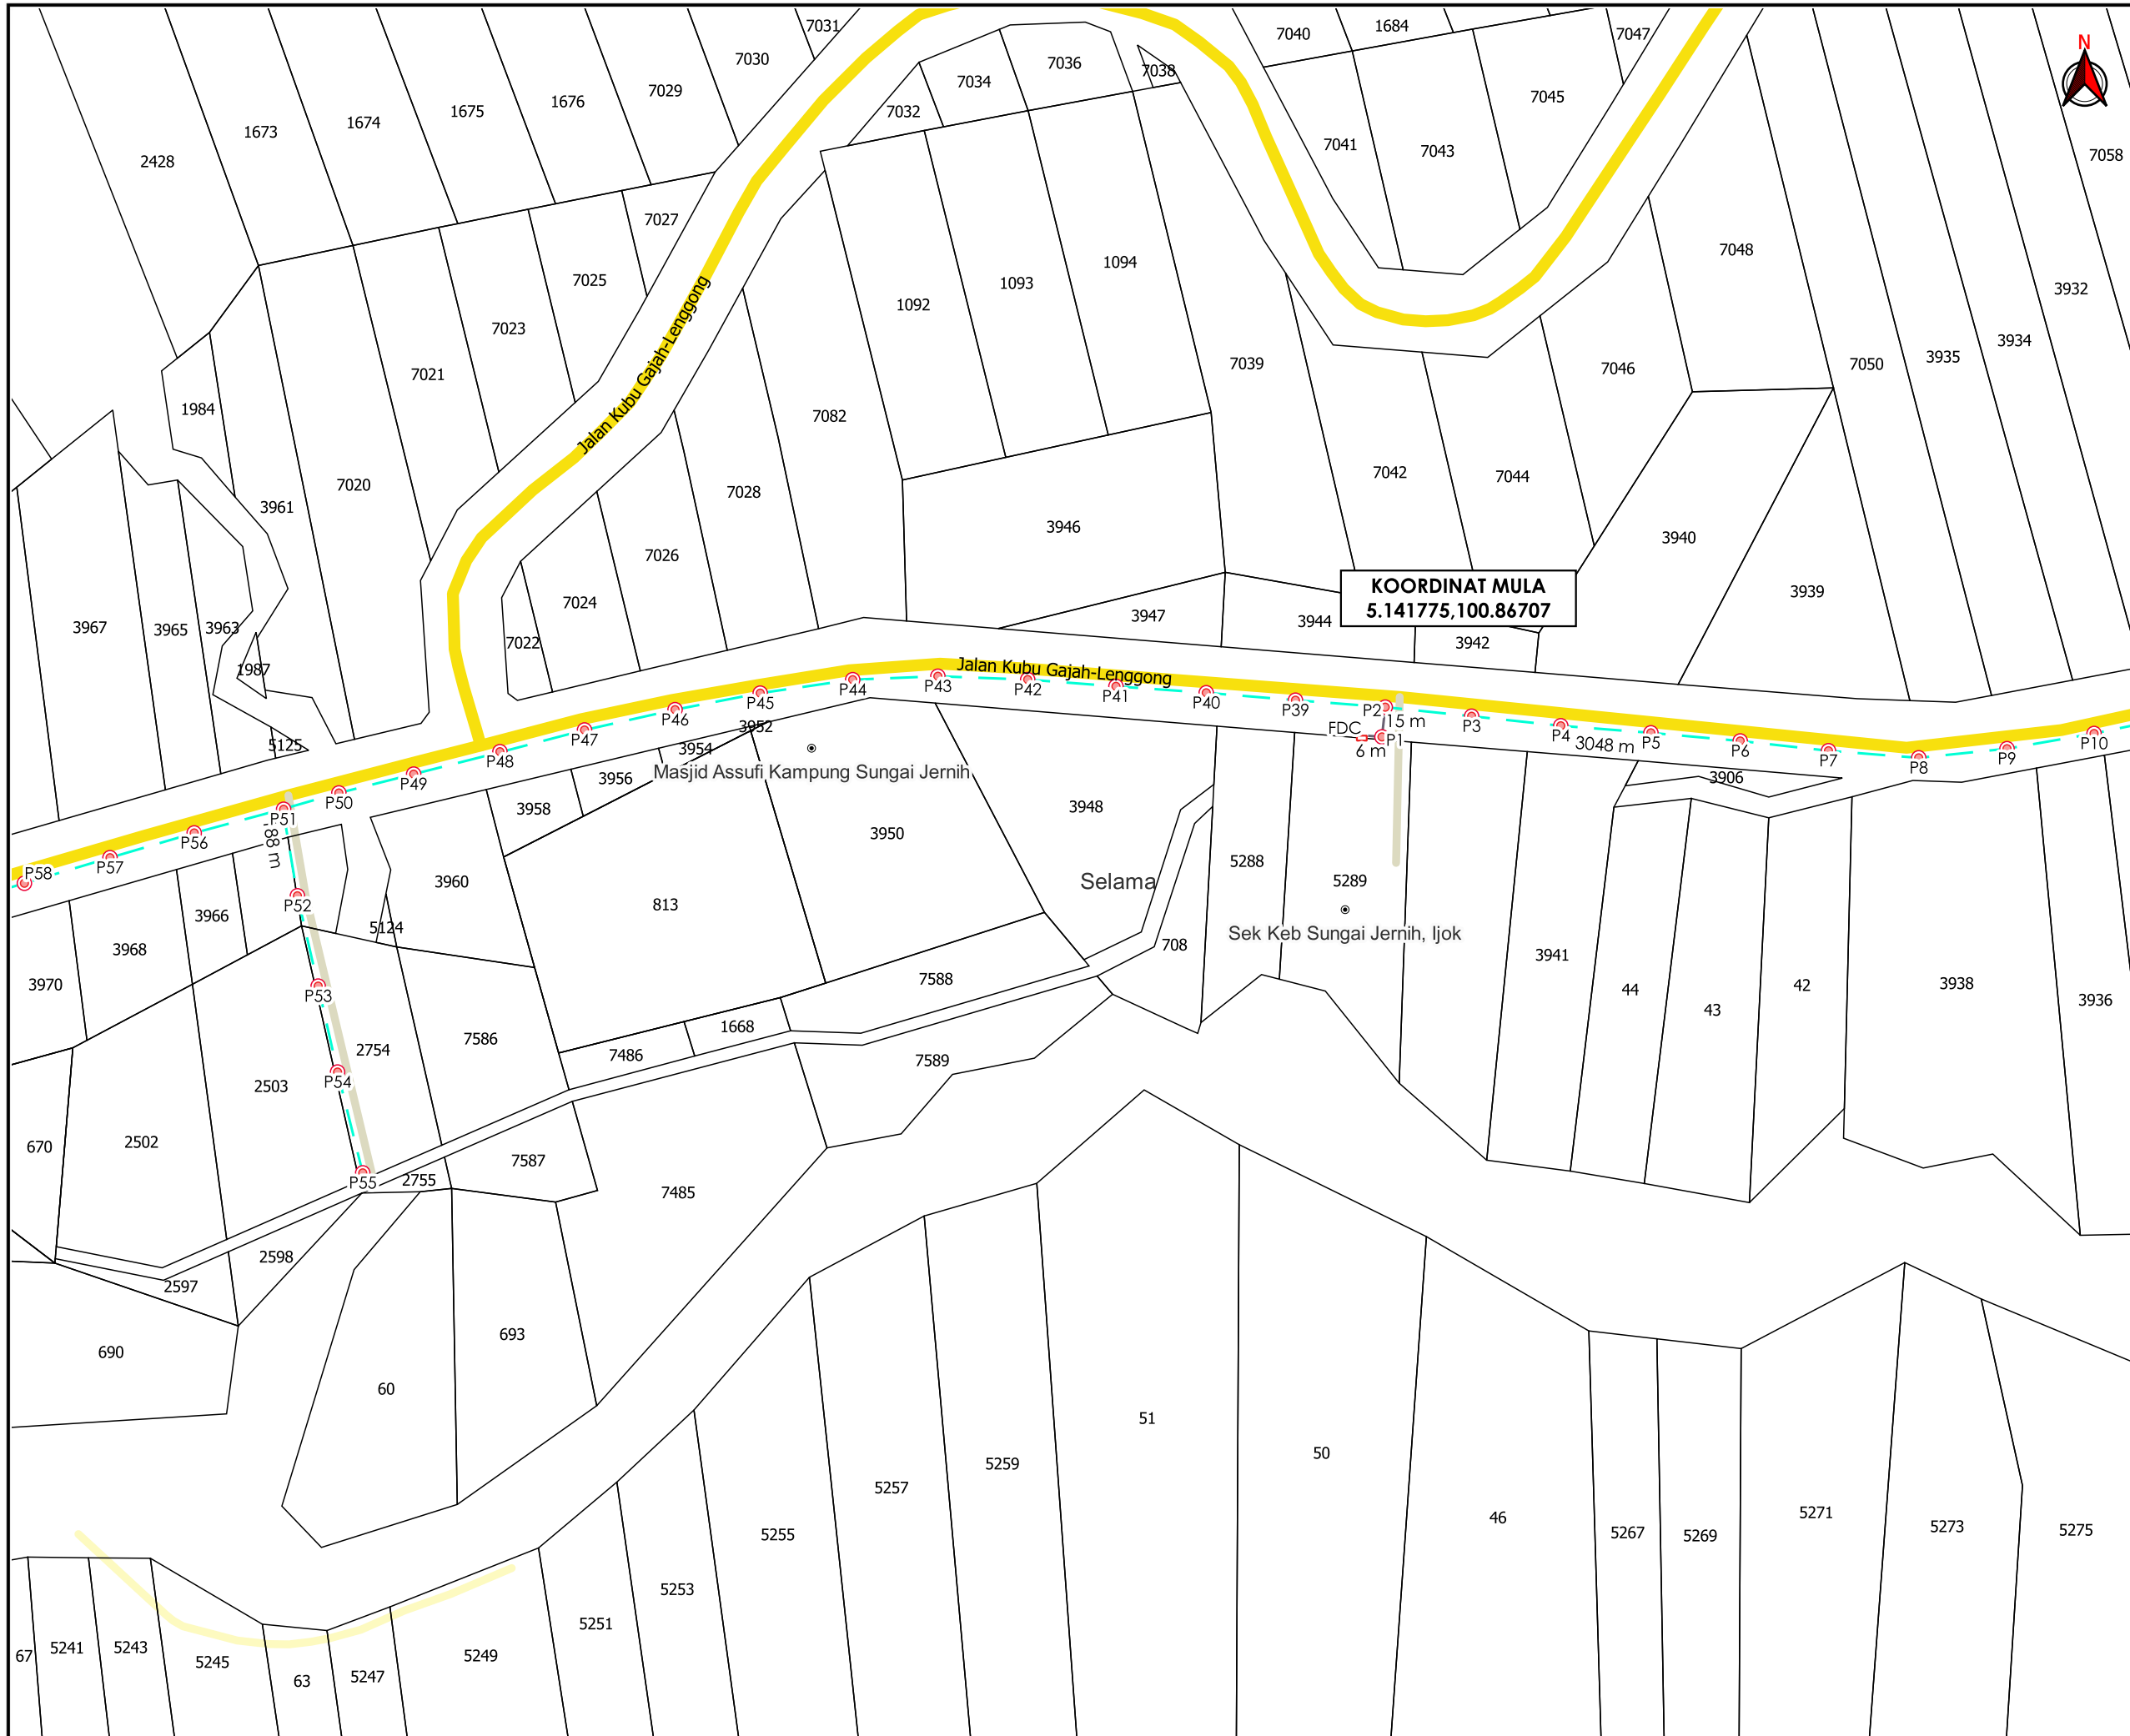

AGENSI PENYELARAS  
**KORIDOR UTILITI**  
 DARUL RIDZUAN



**TAJUK PERMOHONAN**  
 PROJEK PENYEDIAAN POINT OF PRESENCE (POP) FASA 2 HAB INFRASTRUKTUR GENTIAN OPTIK BERHAMPIRAN DENGAN SEKOLAH, PREMIS KERAJAAN DAN KOMUNITI SEKITARNYA OLEH KEMENTERIAN KOMUNIKASI (ZON UTARA - PERAK & KEDAH) SERAHAN DOKUMEN LENGKAP BAGI PERMOHONAN KELULUSAN IZIN LALU ABA6034 - SEKOLAH KEBANGSAAN SUNGAI JERNIH

- PETUNJUK**
- JALAN JKR
  - JALAN PBT
  - JALAN PERSENDIRIAN
  - KABEL FIBRE OPTIK
  - JALAN TIDAK TERLIBAT
  - TIANG CADANGAN
  - KABINET CADANGAN

**PIHAK BERKUASA MELULUS**


	JABATAN KERJA RAYA LARUT MATANG & SELAMA
	PEJABAT DAERAH & TANAH SELAMA

**PENYEDIA UTILITI**



JENIS PELAN	PELAN IZIN LALU
PELUKIS PELAN	SYAHMIZA SUHAILA
TARIKH DIKELUARKAN	2025-02-25
MUKA SURAT	1/3
NO FAIL RUJUKAN	PINDAAN
KUDR/KACP/A/04/25/0287	<b>00</b>

**\*PENGUKURAN BERDASARKAN JARAK SATELIT**

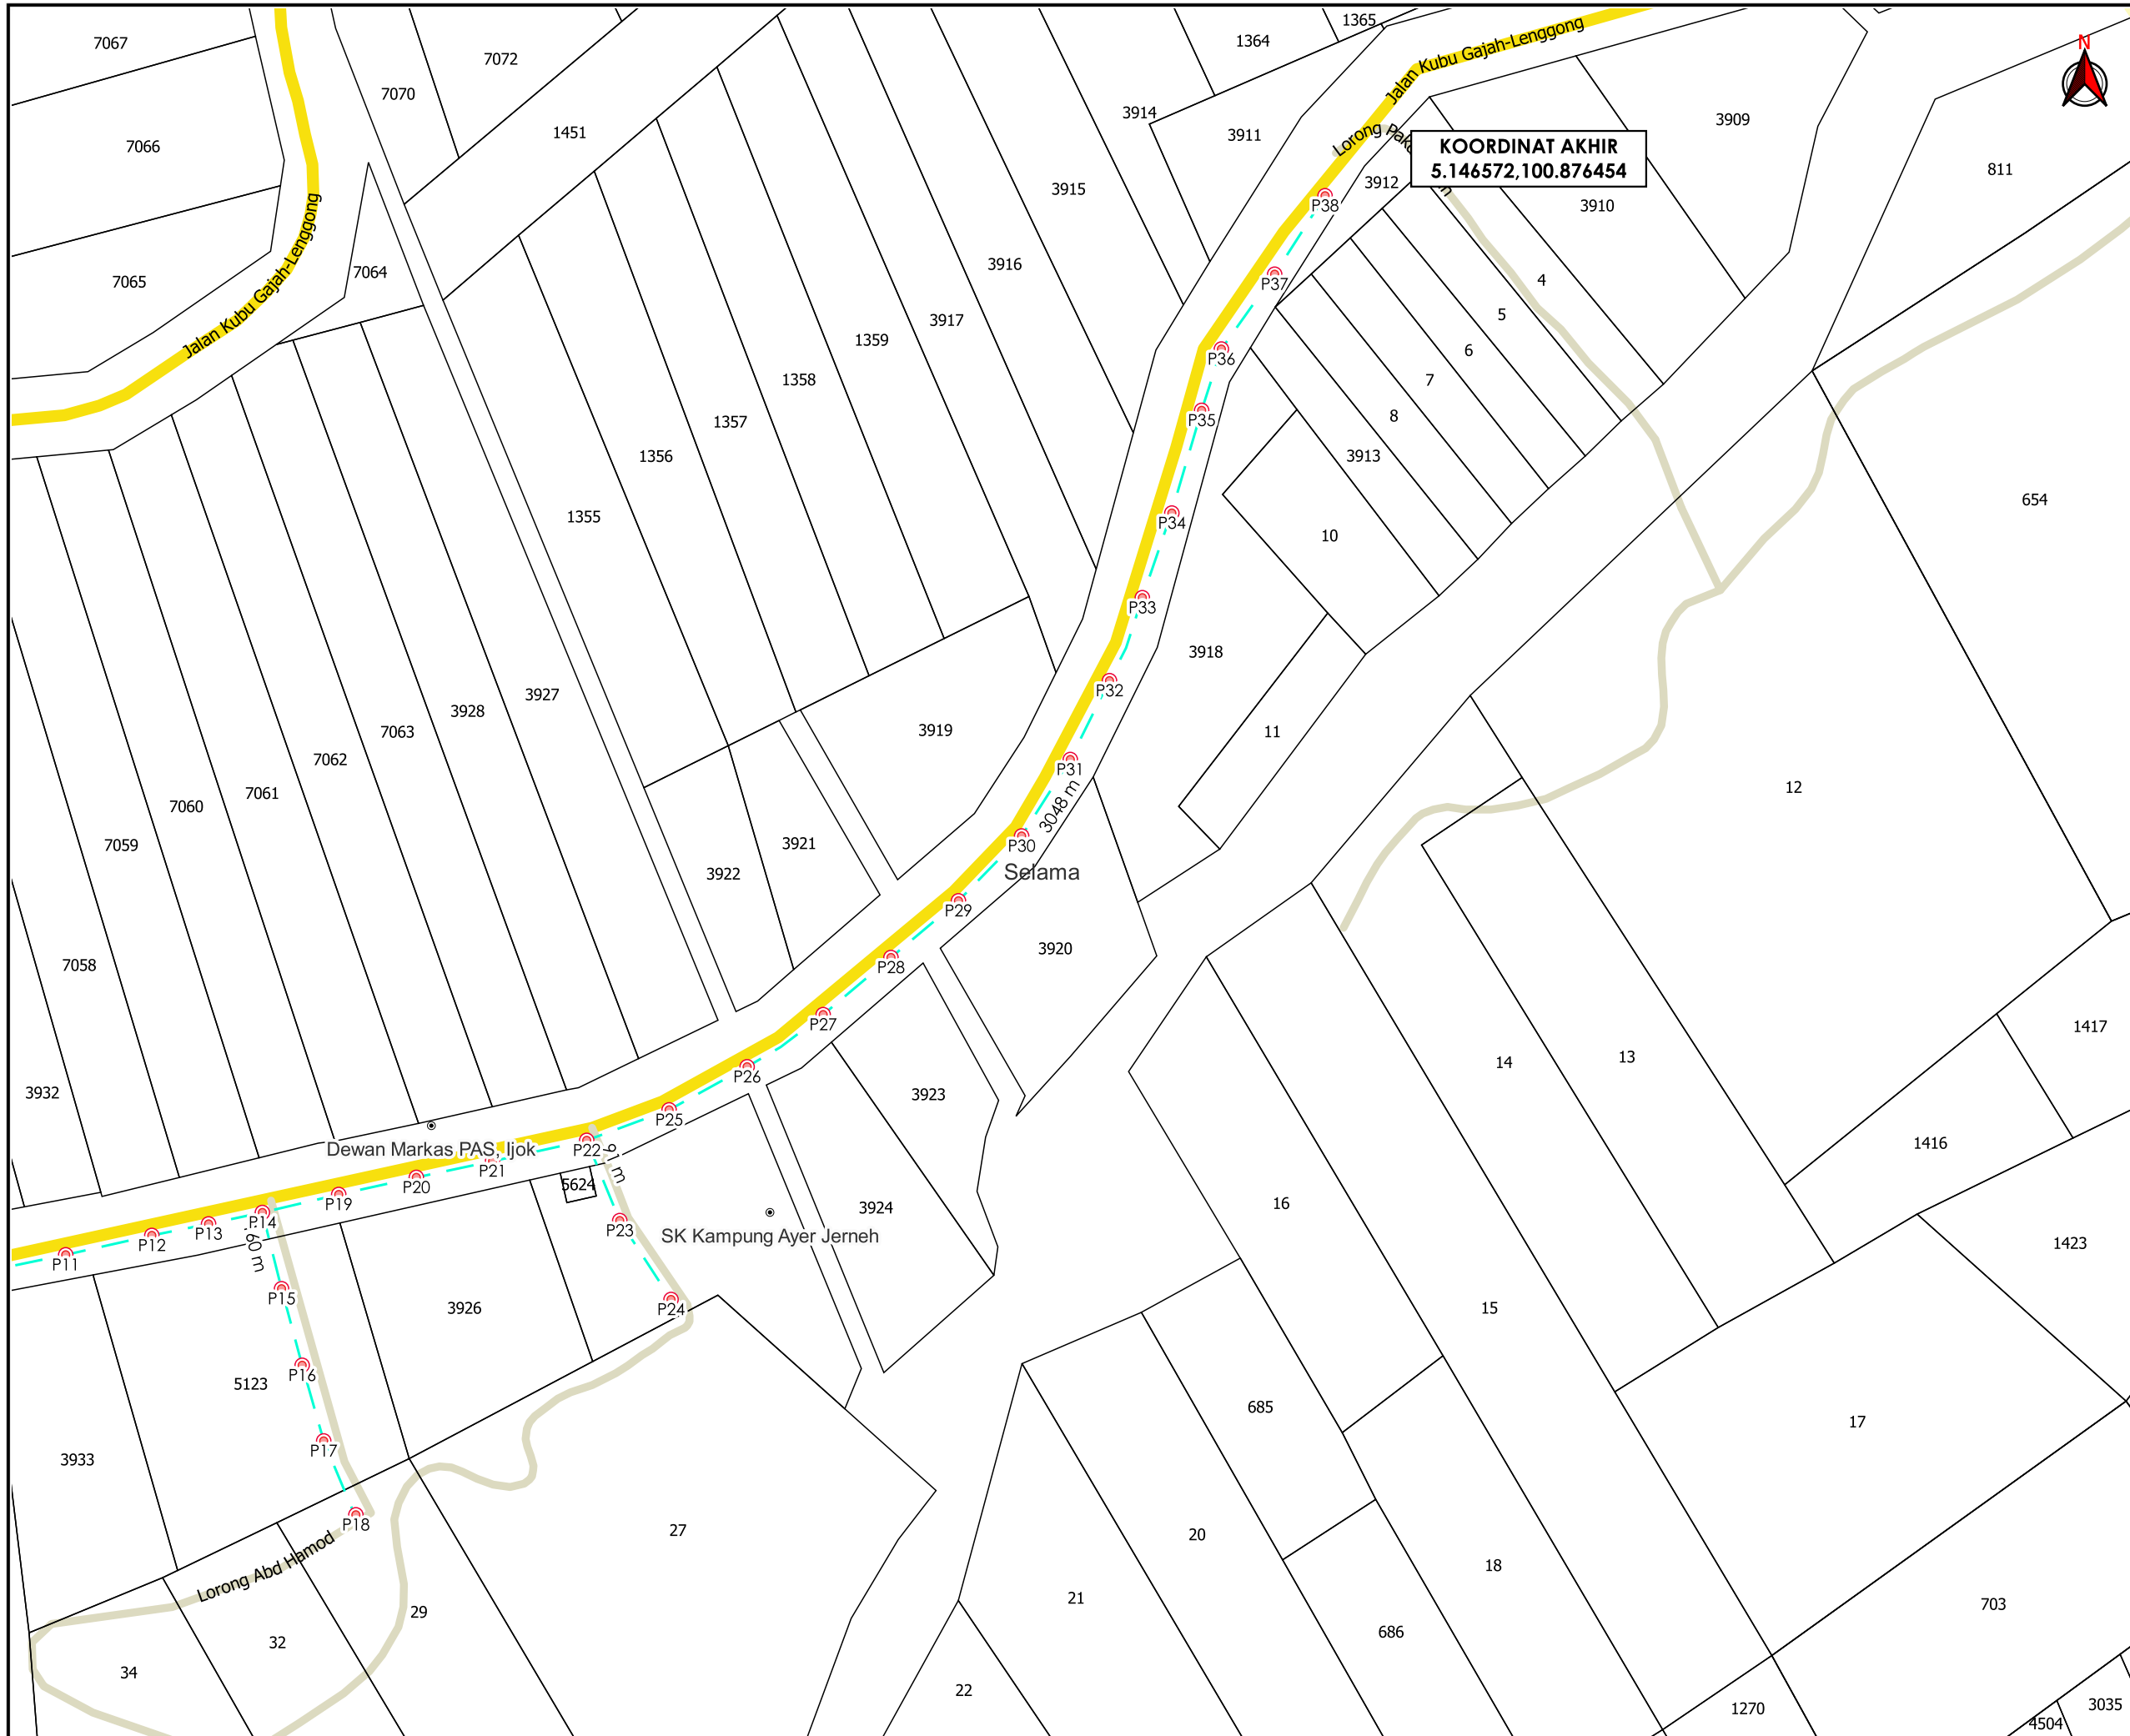

AGENSI PENYELARAS  
**KORIDOR UTILITI**  
 DARUL RIDZUAN



**TAJUK PERMOHONAN**  
 PROJEK PENYEDIAAN POINT OF PRESENCE (POP) FASA 2 HAB INFRASTRUKTUR GENTIAN OPTIK BERHAMPIRAN DENGAN SEKOLAH, PREMIS KERAJAAN DAN KOMUNITI SEKITARNYA OLEH KEMENTERIAN KOMUNIKASI (ZON UTARA - PERAK & KEDAH) SERAHAN DOKUMEN LENGKAP BAGI PERMOHONAN KELULUSAN IZIN LALU ABA6034 - SEKOLAH KEBANGSAAN SUNGAI JERNIH

- PETUNJUK**
- JALAN JKR
  - JALAN PBT
  - JALAN PERSENDIRIAN
  - KABEL FIBRE OPTIK
  - TIANG CADANGAN

**PIHAK BERKUASA MELULUS**

	JABATAN KERJA RAYA LARUT MATANG & SELAMA
	PEJABAT DAERAH & TANAH SELAMA

**PENYEDIA UTILITI**



JENIS PELAN	PELAN IZIN LALU
PELUKIS PELAN	SYAHMIZA SUHAILA
TARIKH DIKELUARKAN	2025-02-25
MUKA SURAT	2/3
NO FAIL RUJUKAN	PINDAAN
KUDR/KACP/A/04/25/0287	<b>00</b>

**\*PENGUKURAN BERDASARKAN JARAK SATELIT**



**KOORDINAT AKHIR**  
5.138469,100.851852



**TAJUK PERMOHONAN**  
PROJEK PENYEDIAAN POINT OF PRESENCE (POP) FASA 2 HAB INFRASTRUKTUR GENTIAN OPTIK BERHAMPIRAN DENGAN SEKOLAH, PREMIS KERAJAAN DAN KOMUNITI SEKITARNYA OLEH KEMENTERIAN KOMUNIKASI (ZON UTARA - PERAK & KEDAH) SERAHAN DOKUMEN LENGKAP BAGI PERMOHONAN KELULUSAN IZIN LALU ABA6034 - SEKOLAH KEBANGSAAN SUNGAI JERNIH

- PETUNJUK**
- JALAN JKR
  - JALAN PERSENDIRIAN
  - KABEL FIBRE OPTIK
  - TIANG CADANGAN

**PIHAK BERKUASA MELULUS**

	JABATAN KERJA RAYA LARUT MATANG & SELAMA
	PEJABAT DAERAH & TANAH SELAMA

**PENYEDIA UTILITI**



JENIS PELAN	PELAN IZIN LALU
PELUKIS PELAN	SYAHMIZA SUHAILA
TARIKH DIKELUARKAN	2025-02-25
MUKA SURAT	3/3
NO FAIL RUJUKAN	PINDAAN
KUDR/KACP/A/04/25/0287	<b>00</b>

**\*PENGUKURAN BERDASARKAN JARAK SATELIT**