

**KORIDOR
UTILITI**
DARUL RIDZUAN




**TENAGA
NASIONAL**

**PERMOHONAN BEKALAN ELEKTRIK KEPADA CADANGAN
MEMBINA 2 UNIT RUMAH TERES 2 TINGKAT (RUMAH
CONTOH) DI ATAS PT 278467 DAN PT 278468 DAN 70 UNIT
RUMAH TERES 2 TINGKAT DI ATAS PT 278469 KE PT 278538,
SEBAHAGIAN PT 263924, YANG BERHAMPIRAN LAHAT MINES
RESORT, BLOCK C, MUKIM HULU KINTA, DAERAH KINTA,
PERAK DARUL RIDZUAN UNTUK TETUAN EXCELLENT REALITY
SDN. BHD.**

PELAN IZIN LALU

**NO FAIL RUJUKAN
KUDR/TNBB/08/24/0041**

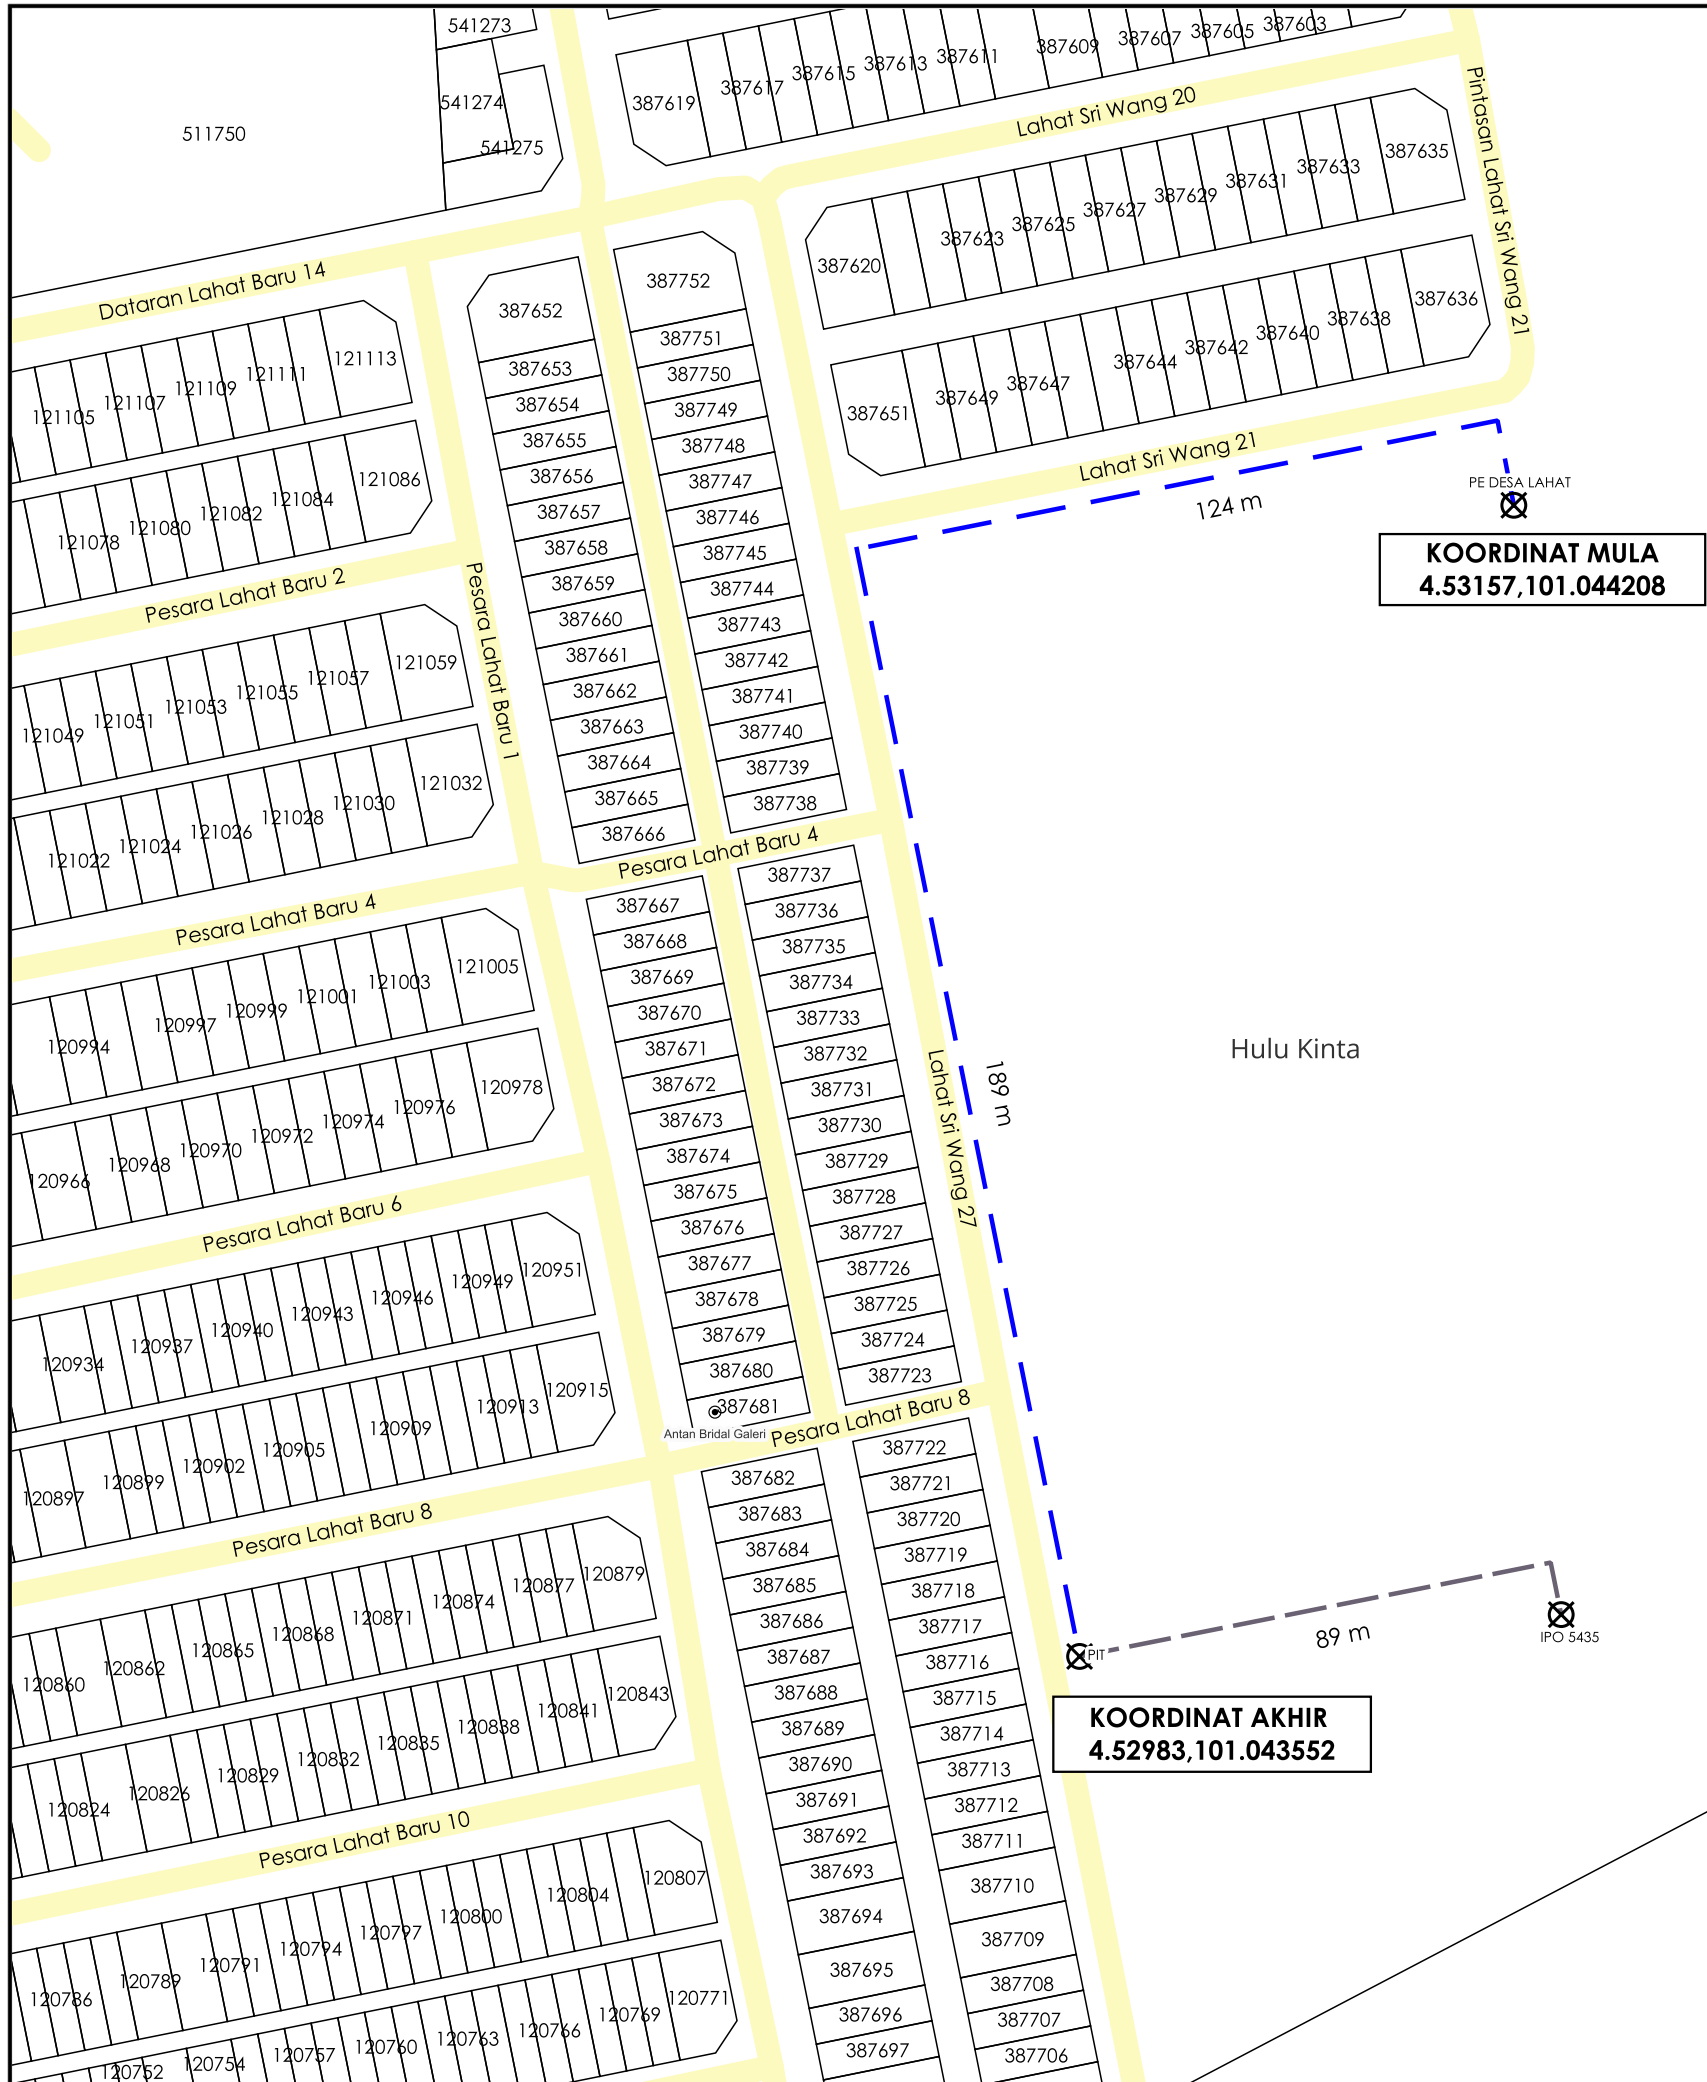

TAJUK PERMOHONAN
 PERMOHONAN BEKALAN ELEKTRIK KEPADA CADANGAN MEMBINA 2 UNIT RUMAH TERES 2 TINGKAT (RUMAH CONTOH) DI ATAS PT 278467 DAN PT 278468 DAN 70 UNIT RUMAH TERES 2 TINGKAT DI ATAS PT 278469 KE PT 278538, SEBAHAGIAN PT 263924, YANG BERHAMPARAN LAHAT MINES RESORT, BLOCK C. MUKIM HULU KINTA, DAERAH KINTA, PERAK DARUL RIDZUAN UNTUK TETUAN EXCELLENT REALITY SDN. BHD.

- PETUNJUK**
- JALAN PBT
 - - - CARRIAGE WAY
 - - - JALAN TIDAK TERLIBAT
 - X TITIK MULA AKHIR

PIHAK BERKUASA MELULUS

MAJLIS BANDARAYA IPOH

PENYEDIA UTILITI

TENAGA NASIONAL

JARAK KESELURUHAN : 313 m		
KAEDAH	JARAK	PBM
CW	124 m	PBT
CW	189 m	PBT
XL	89 m	PRIV

JENIS PELAN	PELAN IZIN LALU
PELUKIS PELAN	NOR ALIA
TARIKH DIKELUARKAN	2024-08-27
MUKA SURAT	1/1
NO FAIL RUJUKAN	PINDAAN
KUDR/TNBB/08/24/0041	0

*PENGUKURAN BERDASARKAN JARAK SATELIT