

**KORIDOR
UTILITI**
DARUL RIDZUAN




**TENAGA
NASIONAL**

**PERMOHONAN BEKALAN ELEKTRIK & METER LAMPU JALAN
BAGI CADANGAN MEMBINA DAN MENYIAPKAN KOMPLEKS
PUSAT PENYELENGGARAAN KENDERAAN DI ATAS LOT 51119
(JALAN KUALA KANGSAR) MUKIM HULU KINTA, DAERAH
KINTA, PERAK DARUL RIDZUAN UNTUK TETUAN SKYLINE
ENTITY SDN BHD**

**PELAN IZIN LALU
(PINDAAN)**

**NO FAIL RUJUKAN
KUDR/TNBB/B/12/24/0191**

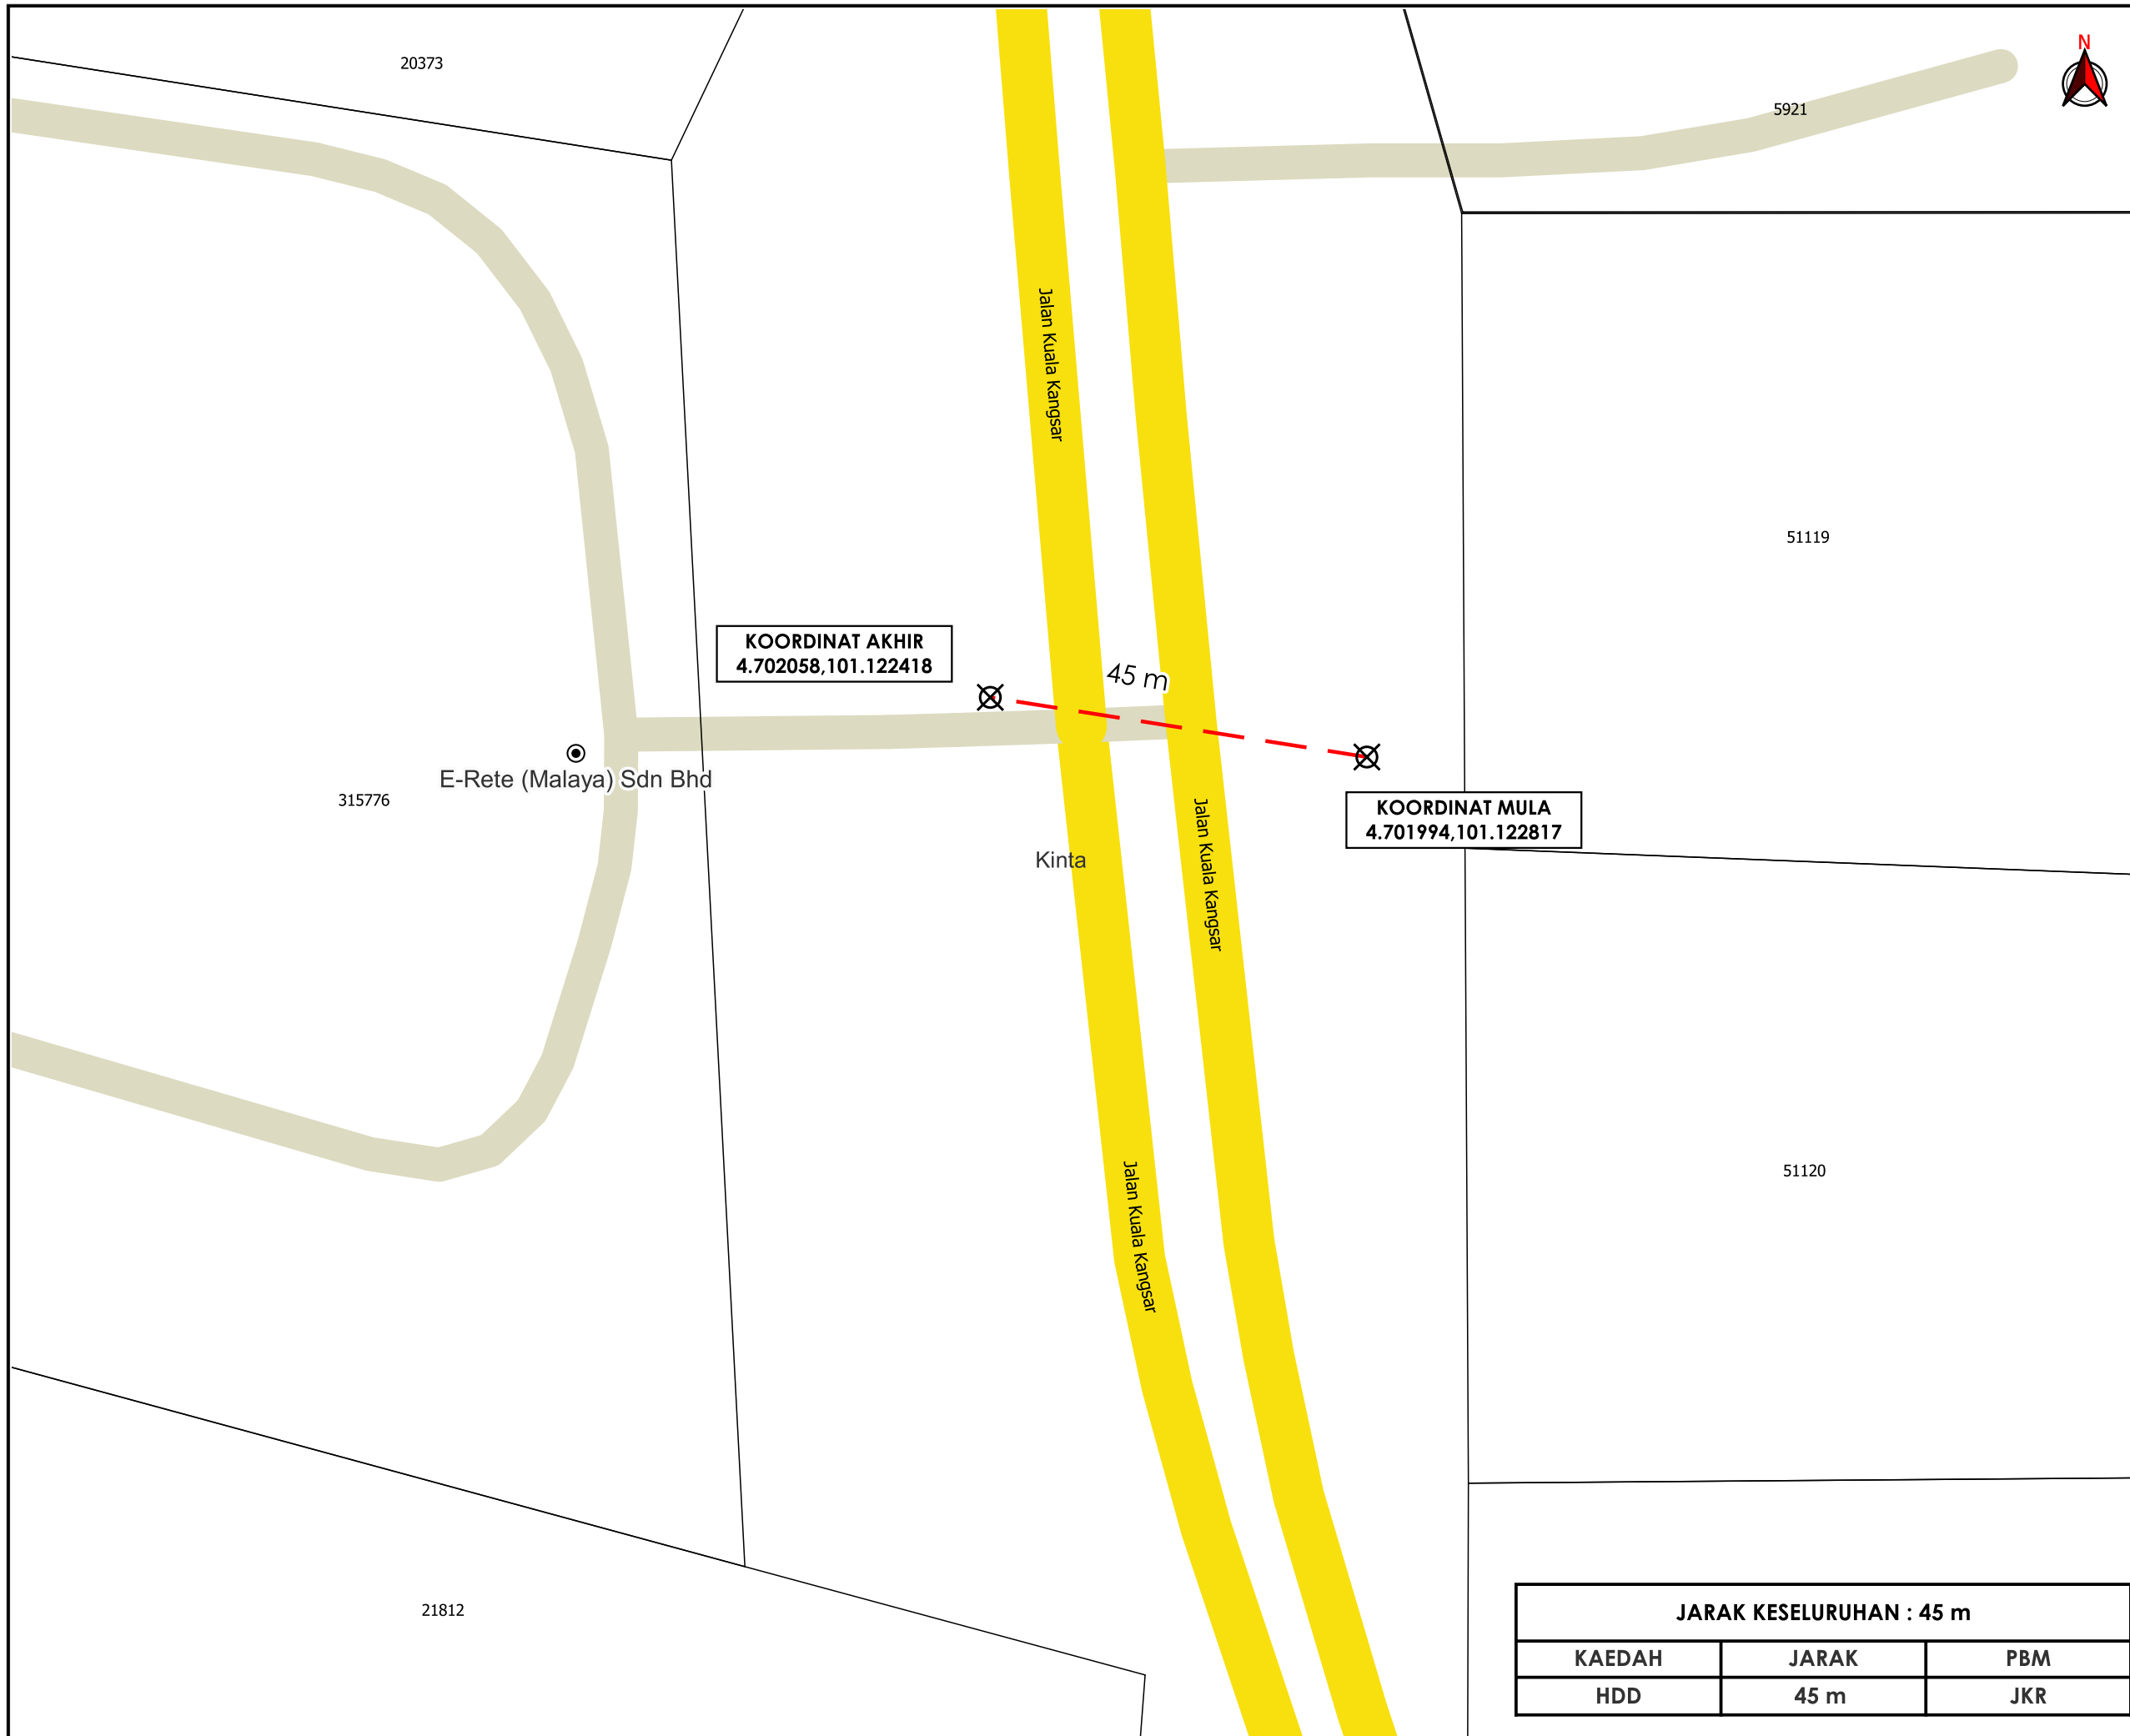

AGENCI PENYELARAS
KORIDOR UTILITI
 DARUL RIDZUAN



TAJUK PERMOHONAN
 PERMOHONAN BEKALAN ELEKTRIK & METER LAMPU JALAN BAGI CADANGAN MEMBINA DAN MENYIAPKAN KOMPLEKS PUSAT PENYELENGGARAAN KENDERAAN DI ATAS LOT 51119 (JALAN KUALA KANGSAR) MUKIM HULU KINTA, DAERAH KINTA, PERAK DARUL RIDZUAN UNTUK TETUAN SKYLINE ENTITY SDN BHD

- PETUNJUK**
- JALAN JKR
 - JALAN PERSENDIRIAN
 - HORIZONTAL DIRECTIONAL DRILLING
 - X TITIK MULA/AKHIR

PIHAK BERKUASA MELULUS

	JABATAN KERJA RAYA KINTA

PENYEDIA UTILITI



JENIS PELAN	PELAN IZIN LALU
PELUKIS PELAN	SYAHMIZA SUHAILA
TARIKH DIKELUARKAN	2024-12-25
MUKA SURAT	1/1
NO FAIL RUJUKAN	PINDAAN
KUDR/TNBB/B/12/24/0191	01

JARAK KESELURUHAN : 45 m		
KAEDAH	JARAK	PBM
HDD	45 m	JKR

***PENGUKURAN BERDASARKAN JARAK SATELIT**