

**KORIDOR  
UTILITI**  
DARUL RIDZUAN




**PROJEK PENYEDIAAN POINT OF PRESENCE (POP) FASA 2  
HAB INFRASTRUKTUR GENTIAN OPTIK BERHAMPIRAN  
DENGAN SEKOLAH, PREMIS KERAJAAN DAN KOMUNITI  
SEKITARNYA OLEH KEMENTERIAN KOMUNIKASI (ZON UTARA  
- PERAK & KEDAH) SERAHAN DOKUMEN LENGKAP BAGI**

**PELAN IZIN LALU**

**(PINDAAN)**

**NO FAIL RUJUKAN  
KUDR/KACP/A/12/24/0165**

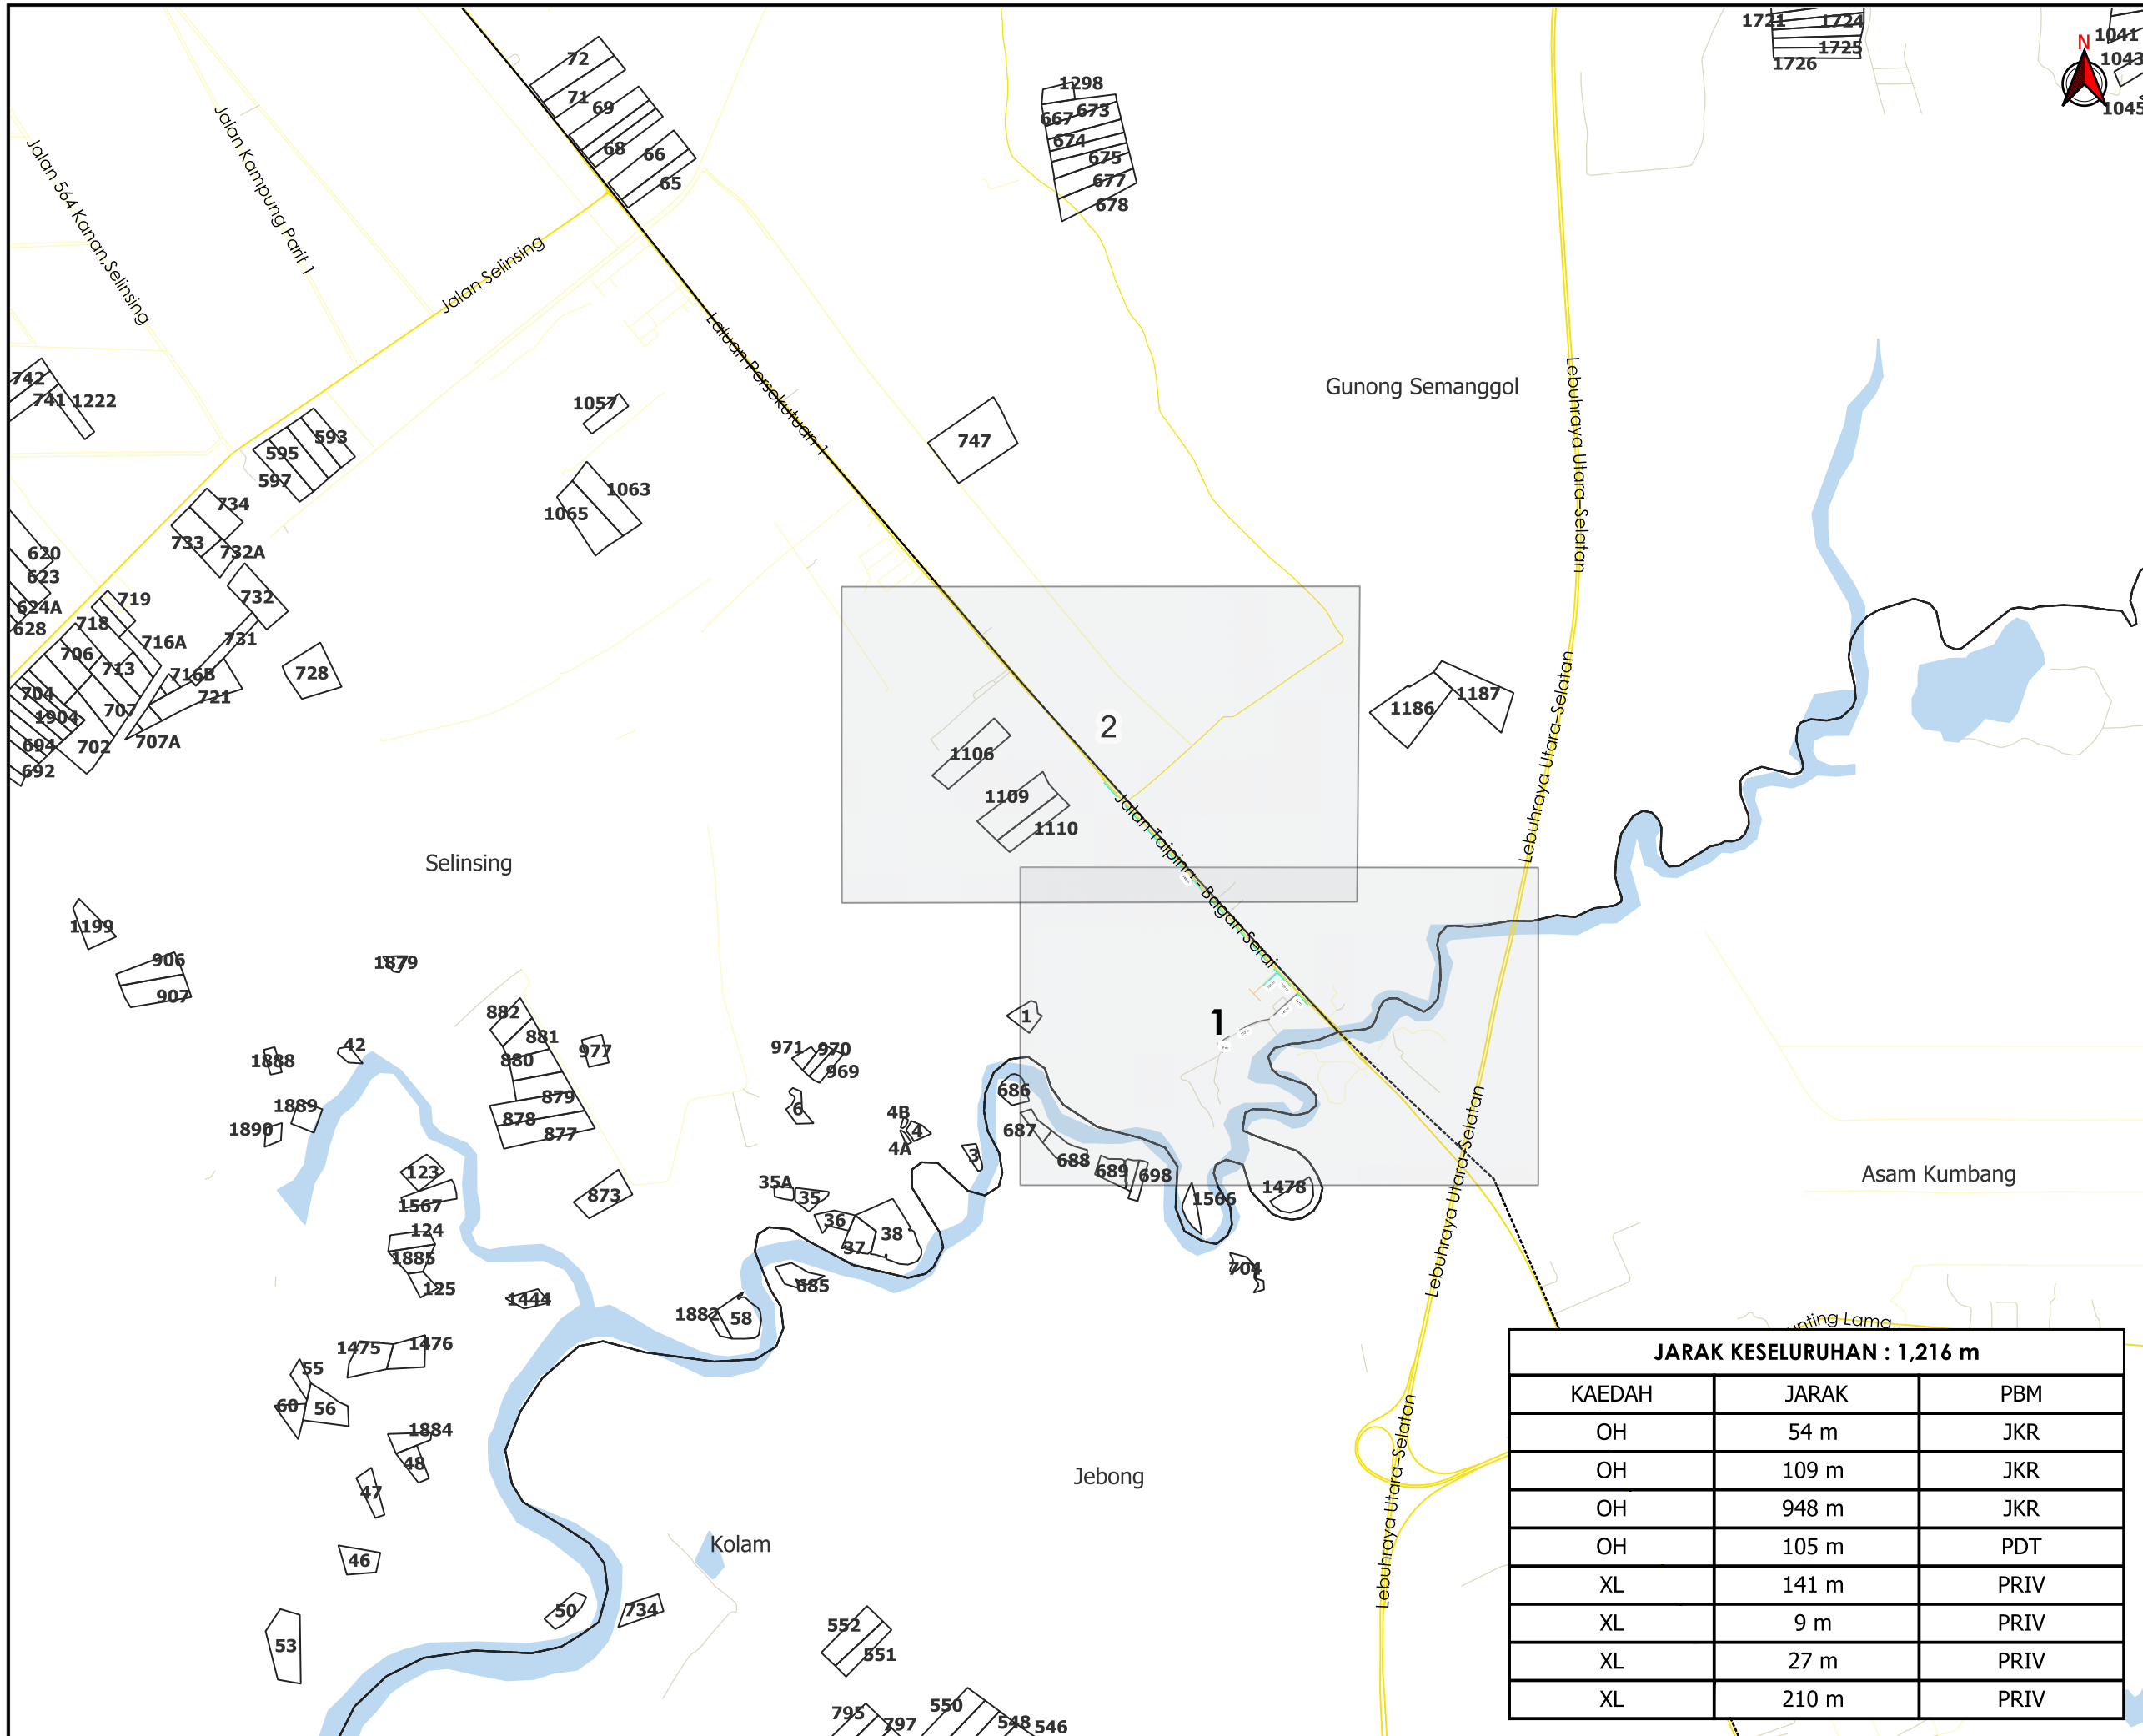

**TAJUK PERMOHONAN**  
 PROJEK PENYEDIAAN POINT OF PRESENCE (POP) FASA 2 HAB INFRASTRUKTUR GENTIAN OPTIK BERHAMPIRAN DENGAN SEKOLAH, PREMIS KERAJAAN DAN KOMUNITI SEKITARNYA OLEH KEMENTERIAN KOMUNIKASI (ZON UTARA - PERAK & KEDAH) SERAHAN DOKUMEN LENGKAP BAGI PERMOHONAN KELULUSAN IZIN LALU (ABD3057 - SEKOLAH JENIS KEBANGSAN (TAMIL) LADANG SELINSING)

- PETUNJUK**
- JALAN JKR
  - JALAN PBT
  - JALAN PERSendirian
  - JALAN PEJABAT DAERAH
  - KABEL FIBRE OPTIK
  - JALAN TIDAK TERLIBAT

**PIHAK BERKUASA MELULUS**

	<b>JABATAN KERJA RAYA KERIAN</b>
	<b>PEJABAT DAERAH DAN TANAH KERIAN</b>

**PENYEDIA UTILITI**




JENIS PELAN	PELAN IZIN LALU
PELUKIS PELAN	NOR ALIA
TARIKH DIKELUARKAN	2025-01-13
MUKA SURAT	0/2
NO FAIL RUJUKAN	PINDAAN
KUDR/KACP/A/12/24/0165	<b>01</b>

**JARAK KESELURUHAN : 1,216 m**

KAEDAH	JARAK	PBM
OH	54 m	JKR
OH	109 m	JKR
OH	948 m	JKR
OH	105 m	PDT
XL	141 m	PRIV
XL	9 m	PRIV
XL	27 m	PRIV
XL	210 m	PRIV

**\*PENGUKURAN BERDASARKAN JARAK SATELIT**

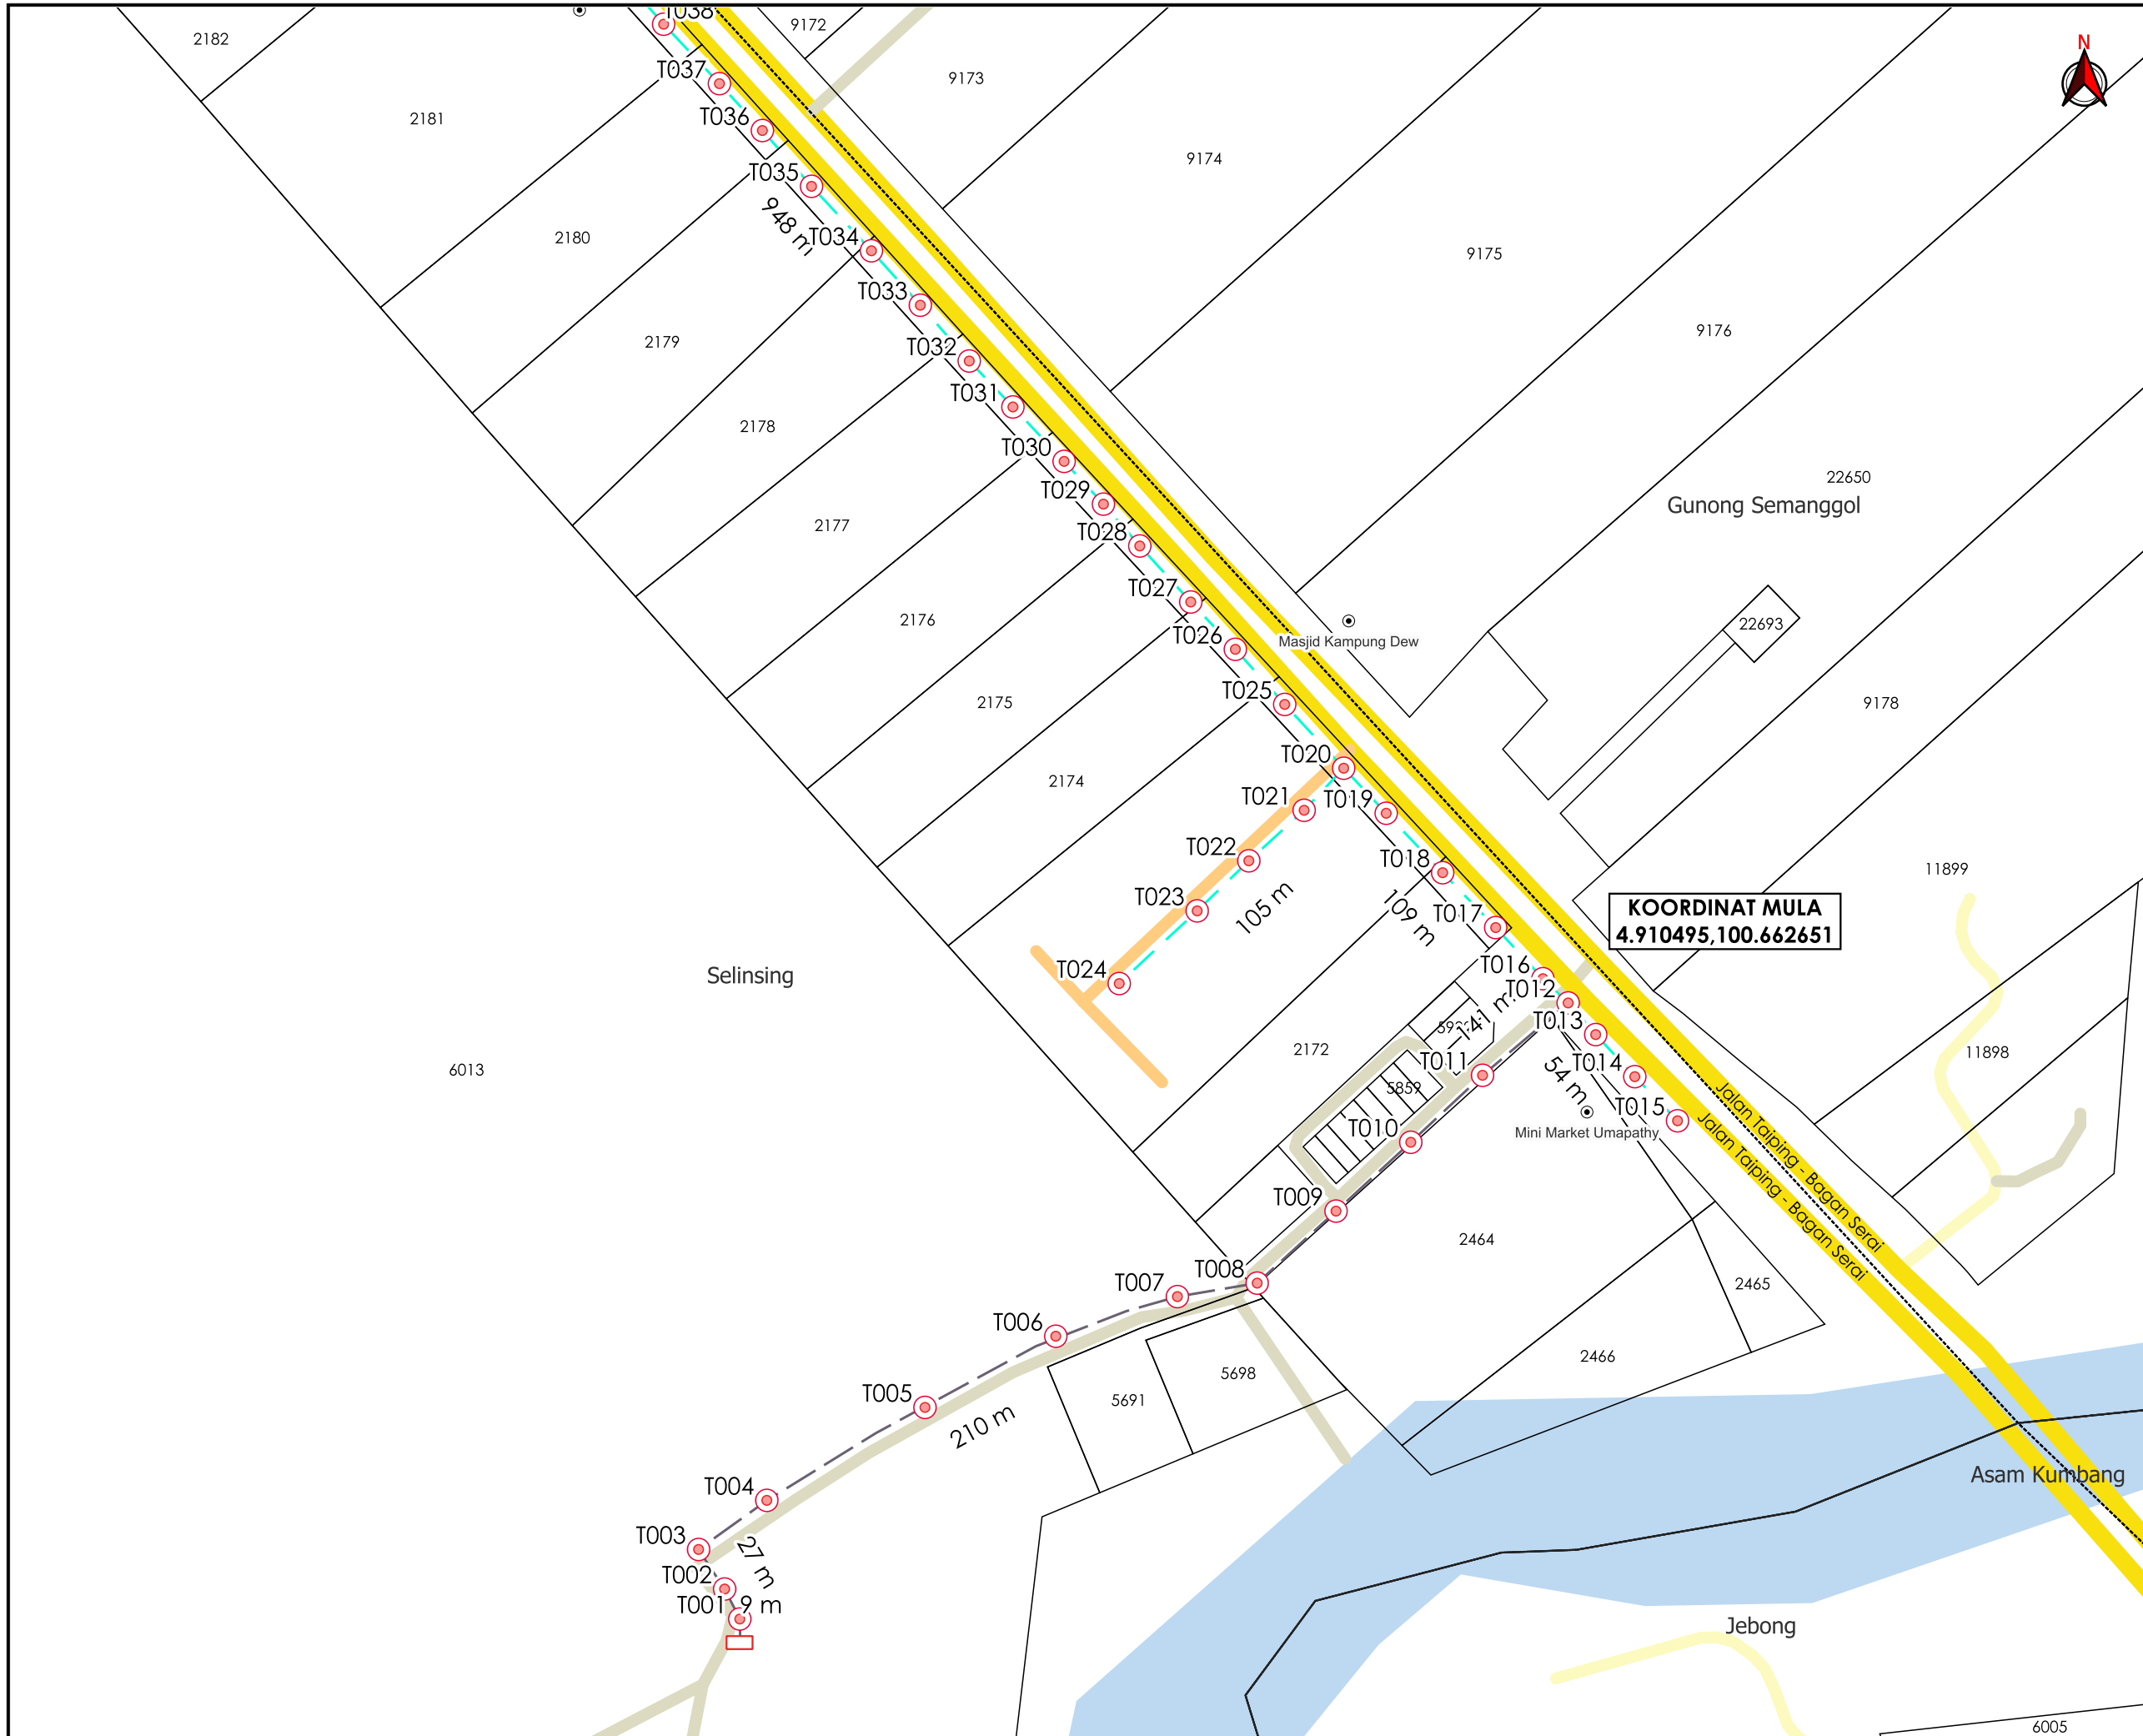

AGENCI PENYELARAS  
**KORIDOR UTILITI**  
 DARUL RIDZUAN



**TAJUK PERMOHONAN**  
 PROJEK PENYEDIAAN POINT OF PRESENCE (POP) FASA 2 HAB INFRASTRUKTUR GENTIAN OPTIK BERHAMPIRAN DENGAN SEKOLAH, PREMIS KERAJAAN DAN KOMUNITI SEKITARNYA OLEH KEMENTERIAN KOMUNIKASI (ZON UTARA - PERAK & KEDAH) SERAHAN DOKUMEN LENGKAP BAGI PERMOHONAN KELULUSAN IZIN LALU (ABD3057 - SEKOLAH JENIS KEBANGSAN (TAMIL) LADANG SELINSING)

- PETUNJUK**
- JALAN JKR
  - JALAN PBT
  - JALAN PERSENDIRIAN
  - JALAN PEJABAT DAERAH
  - KABEL FIBRE OPTIK
  - JALAN TIDAK TERLIBAT
  - TIANG CADANGAN
  - KABINET CADANGAN


**PIHAK BERKUASA MELULUS**

	<b>JABATAN KERJA RAYA KERIAN</b>
	<b>PEJABAT DAERAH DAN TANAH KERIAN</b>

**PENYEDIA UTILITI**

JENIS PELAN	PELAN IZIN LALU
PELUKIS PELAN	NOR ALIA
TARIKH DIKELUARKAN	2025-01-13
MUKA SURAT	1/2
NO FAIL RUJUKAN	PINDAAN
KUDR/KACP/A/12/24/0165	<b>01</b>

\*PENGUKURAN BERDASARKAN JARAK SATELIT

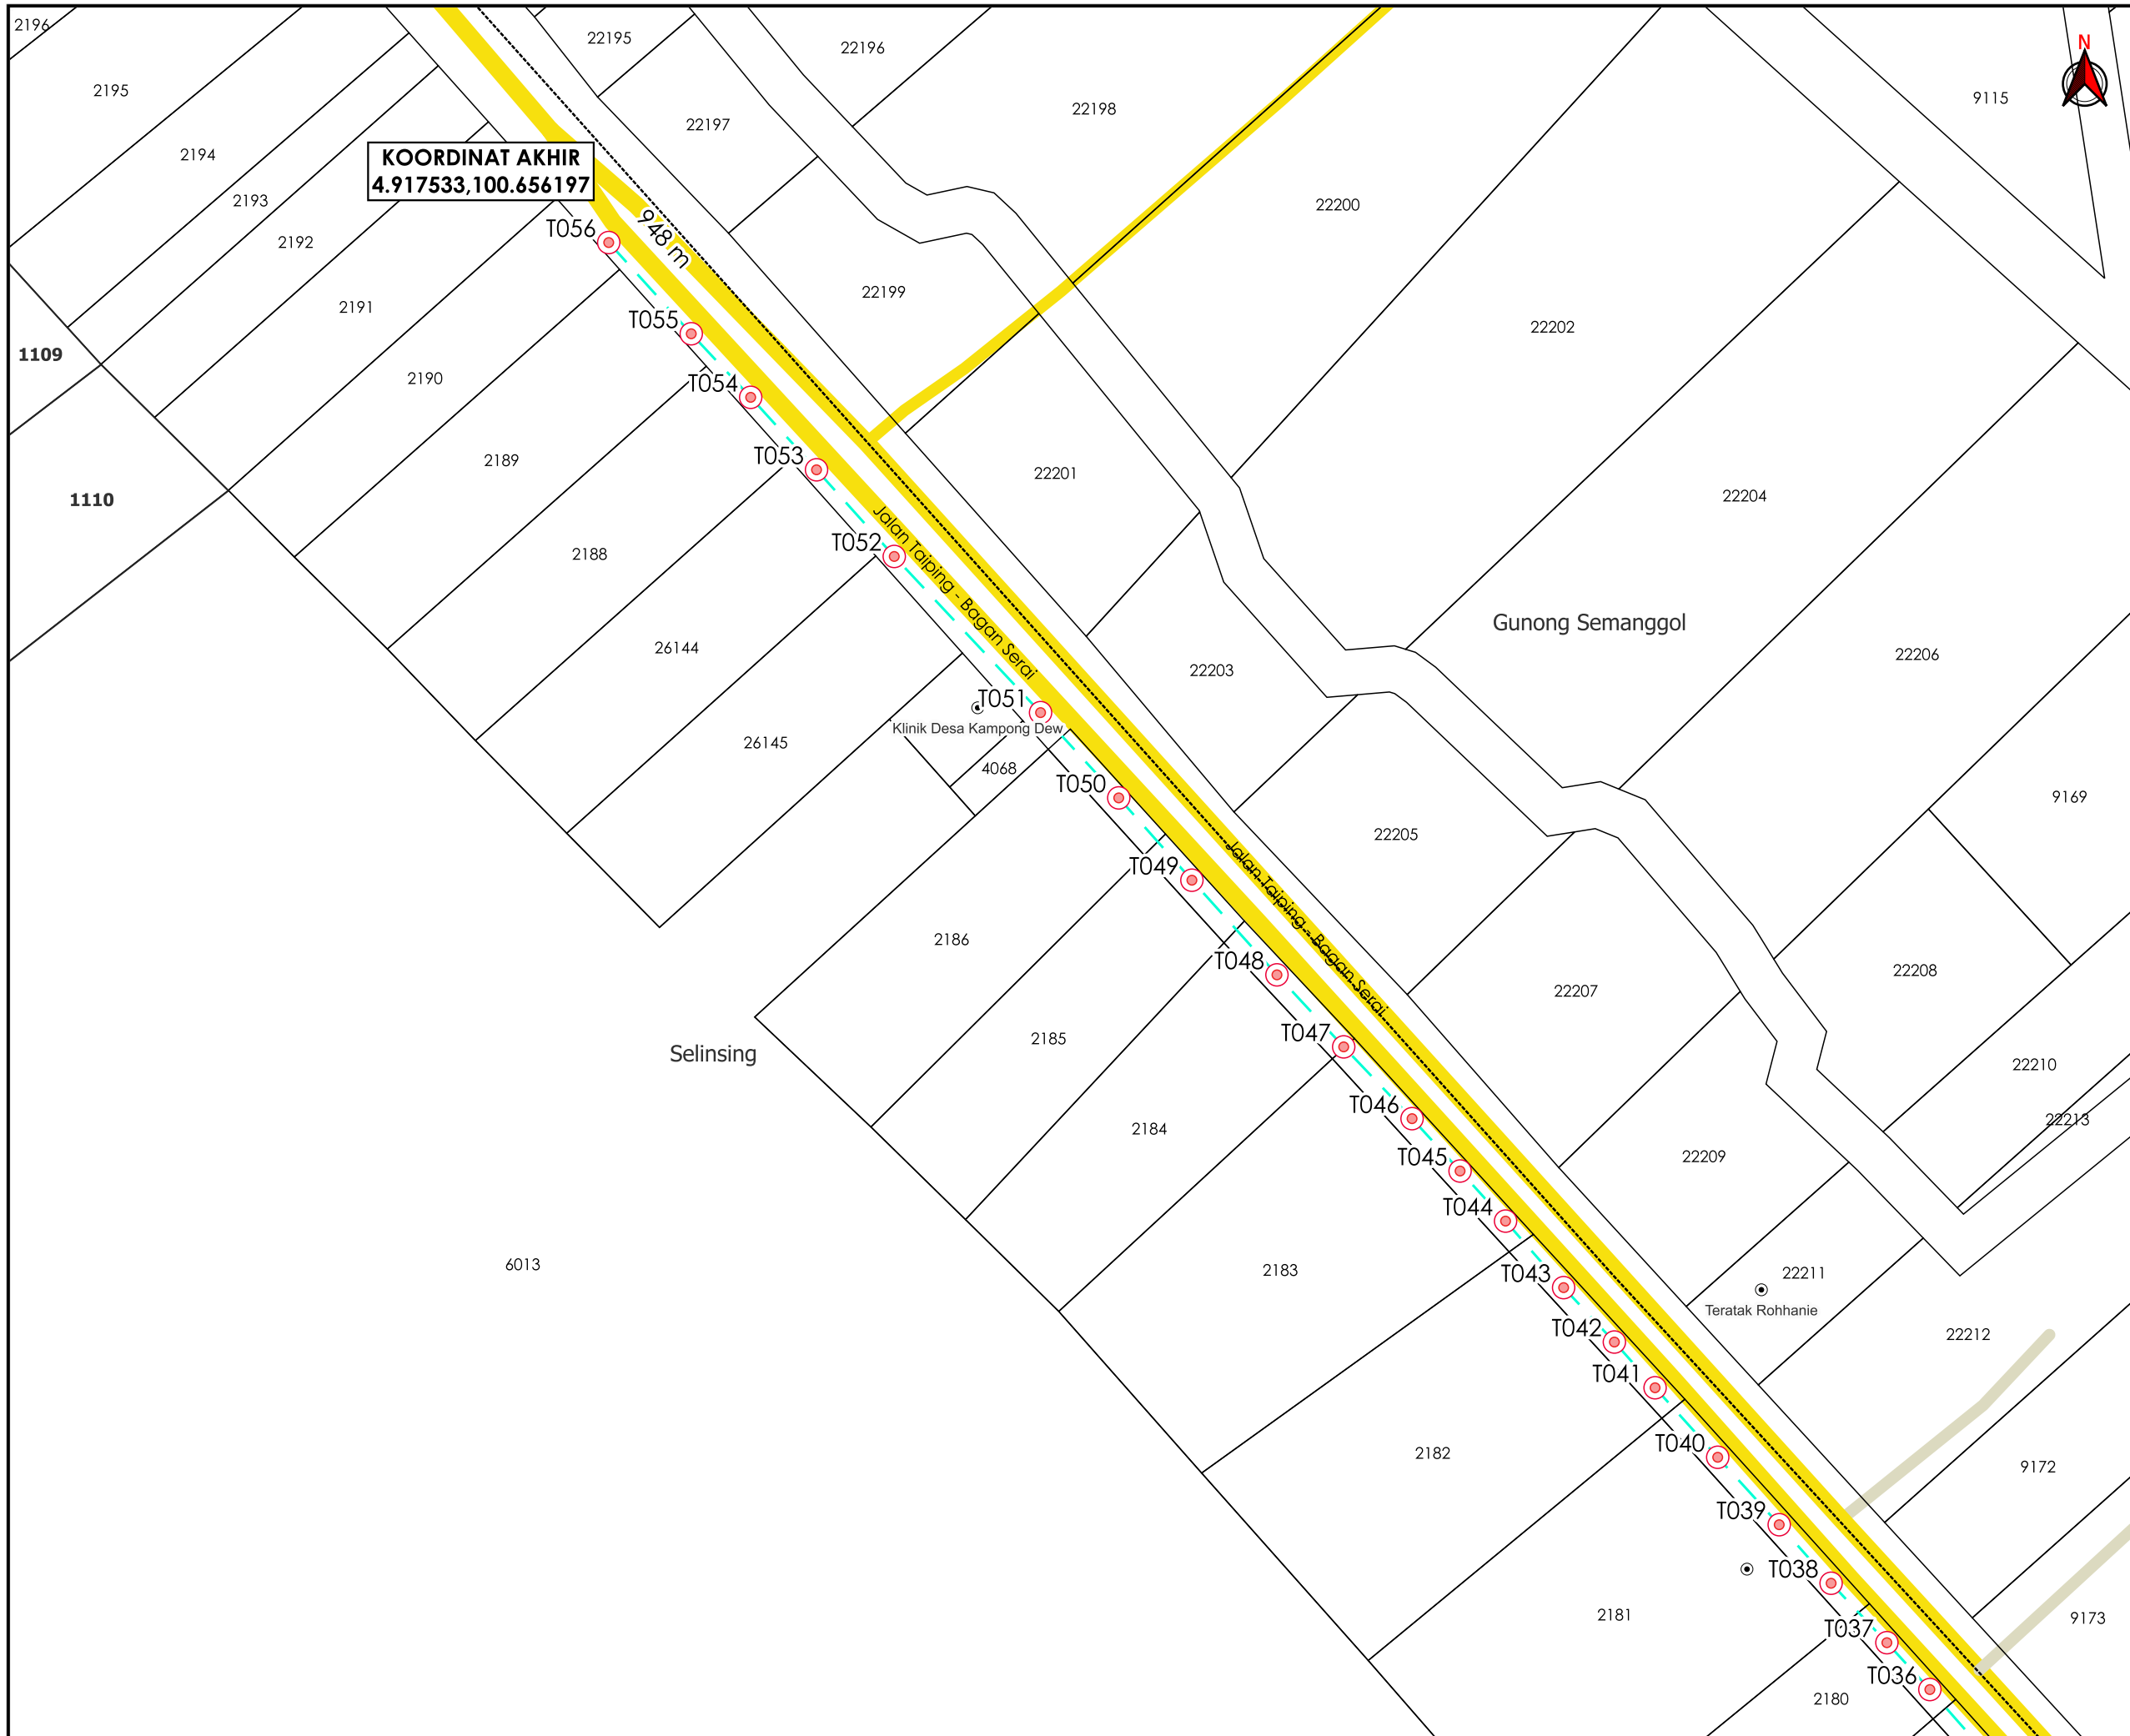

**TAJUK PERMOHONAN**  
 PROJEK PENYEDIAAN POINT OF PRESENCE (POP) FASA 2 HAB INFRASTRUKTUR GENTIAN OPTIK BERHAMPIRAN DENGAN SEKOLAH, PREMIS KERAJAAN DAN KOMUNITI SEKITARNYA OLEH KEMENTERIAN KOMUNIKASI (ZON UTARA - PERAK & KEDAH) SERAHAN DOKUMEN LENGKAP BAGI PERMOHONAN KELULUSAN IZIN LALU (ABD3057 - SEKOLAH JENIS KEBANGSAN (TAMIL) LADANG SELINSING)

- PETUNJUK**
- JALAN JKR
  - JALAN PERSENDIRIAN
  - - - KABEL FIBRE OPTIK
  - TIANG CADANGAN

**PIHAK BERKUASA MELULUS**

	<b>JABATAN KERJA RAYA KERIAN</b>
	<b>PEJABAT DAERAH DAN TANAH KERIAN</b>

**PENYEDIA UTILITI**



JENIS PELAN	PELAN IZIN LALU
PELUKIS PELAN	NOR ALIA
TARIKH DIKELUARKAN	2025-01-13
MUKA SURAT	2/2
NO FAIL RUJUKAN	PINDAAN
KUDR/KACP/A/12/24/0165	<b>01</b>

\*PENGUKURAN BERDASARKAN JARAK SATELIT