

**KORIDOR
UTILITI**
DARUL RIDZUAN



**PROJEK PENYEDIAAN POINT OF PRESENCE (POP) FASA 2
HAB INFRASTRUKTUR GENTIAN OPTIK BERHAMPIRAN DENGAN
SEKOLAH, PREMIS KERAJAAN DAN KOMUNITI SEKITARNYA
OLEH KEMENTERIAN KOMUNIKASI (ZON UTARA – PERAK &
KEDAH) SERAHAN DOKUMEN LENGKAP BAGI PERMOHONAN
KELULUSAN IZIN LALU ABA5015 - SEKOLAH KEBANGSAAN
SUNGAI JEJAWI**

**PELAN IZIN LALU
(PINDAAN)**

**NO FAIL RUJUKAN
KUDR/KACP/A/01/25/0029**



TAJUK PERMOHONAN
PROJEK PENYEDIAAN POINT OF PRESENCE (POP) FASA 2 HAB INFRASTRUKTUR GENTIAN OPTIK BERHAMPIRAN DENGAN SEKOLAH, PREMIS KERAJAAN DAN KOMUNITI SEKITARNYA OLEH KEMENTERIAN KOMUNIKASI (ZON UTARA - PERAK & KEDAH) SERAHAN DOKUMEN LENGKAP BAGI PERMOHONAN KELULUSAN IZIN LALU ABA5015 - SEKOLAH KEBANGSAAN SUNGAI JEJAWI

PETUNJUK

- JALAN JKR
- JALAN PBT
- JALAN PERSENDIRIAN
- JALAN PEJABAT DAERAH
- GRASS VERGE
- KABEL FIBRE OPTIK
- KABINET CADANGAN
- TIANG CADANGAN

PIHAK BERKUASA MELULUS


JABATAN KERJA RAYA PERAK TENGAH

PEJABAT DAERAH DAN TANAH PERAK TENGAH

PENYEDIA UTILITI



JENIS PELAN	PELAN IZIN LALU
PELUKIS PELAN	NURUL ASHIKEEN
TARIKH DIKELUARKAN	2024-12-27
MUKA SURAT	1/1
NO FAIL RUJUKAN	PINDAAN
KUDR/KACP/A/01/25/0029	01

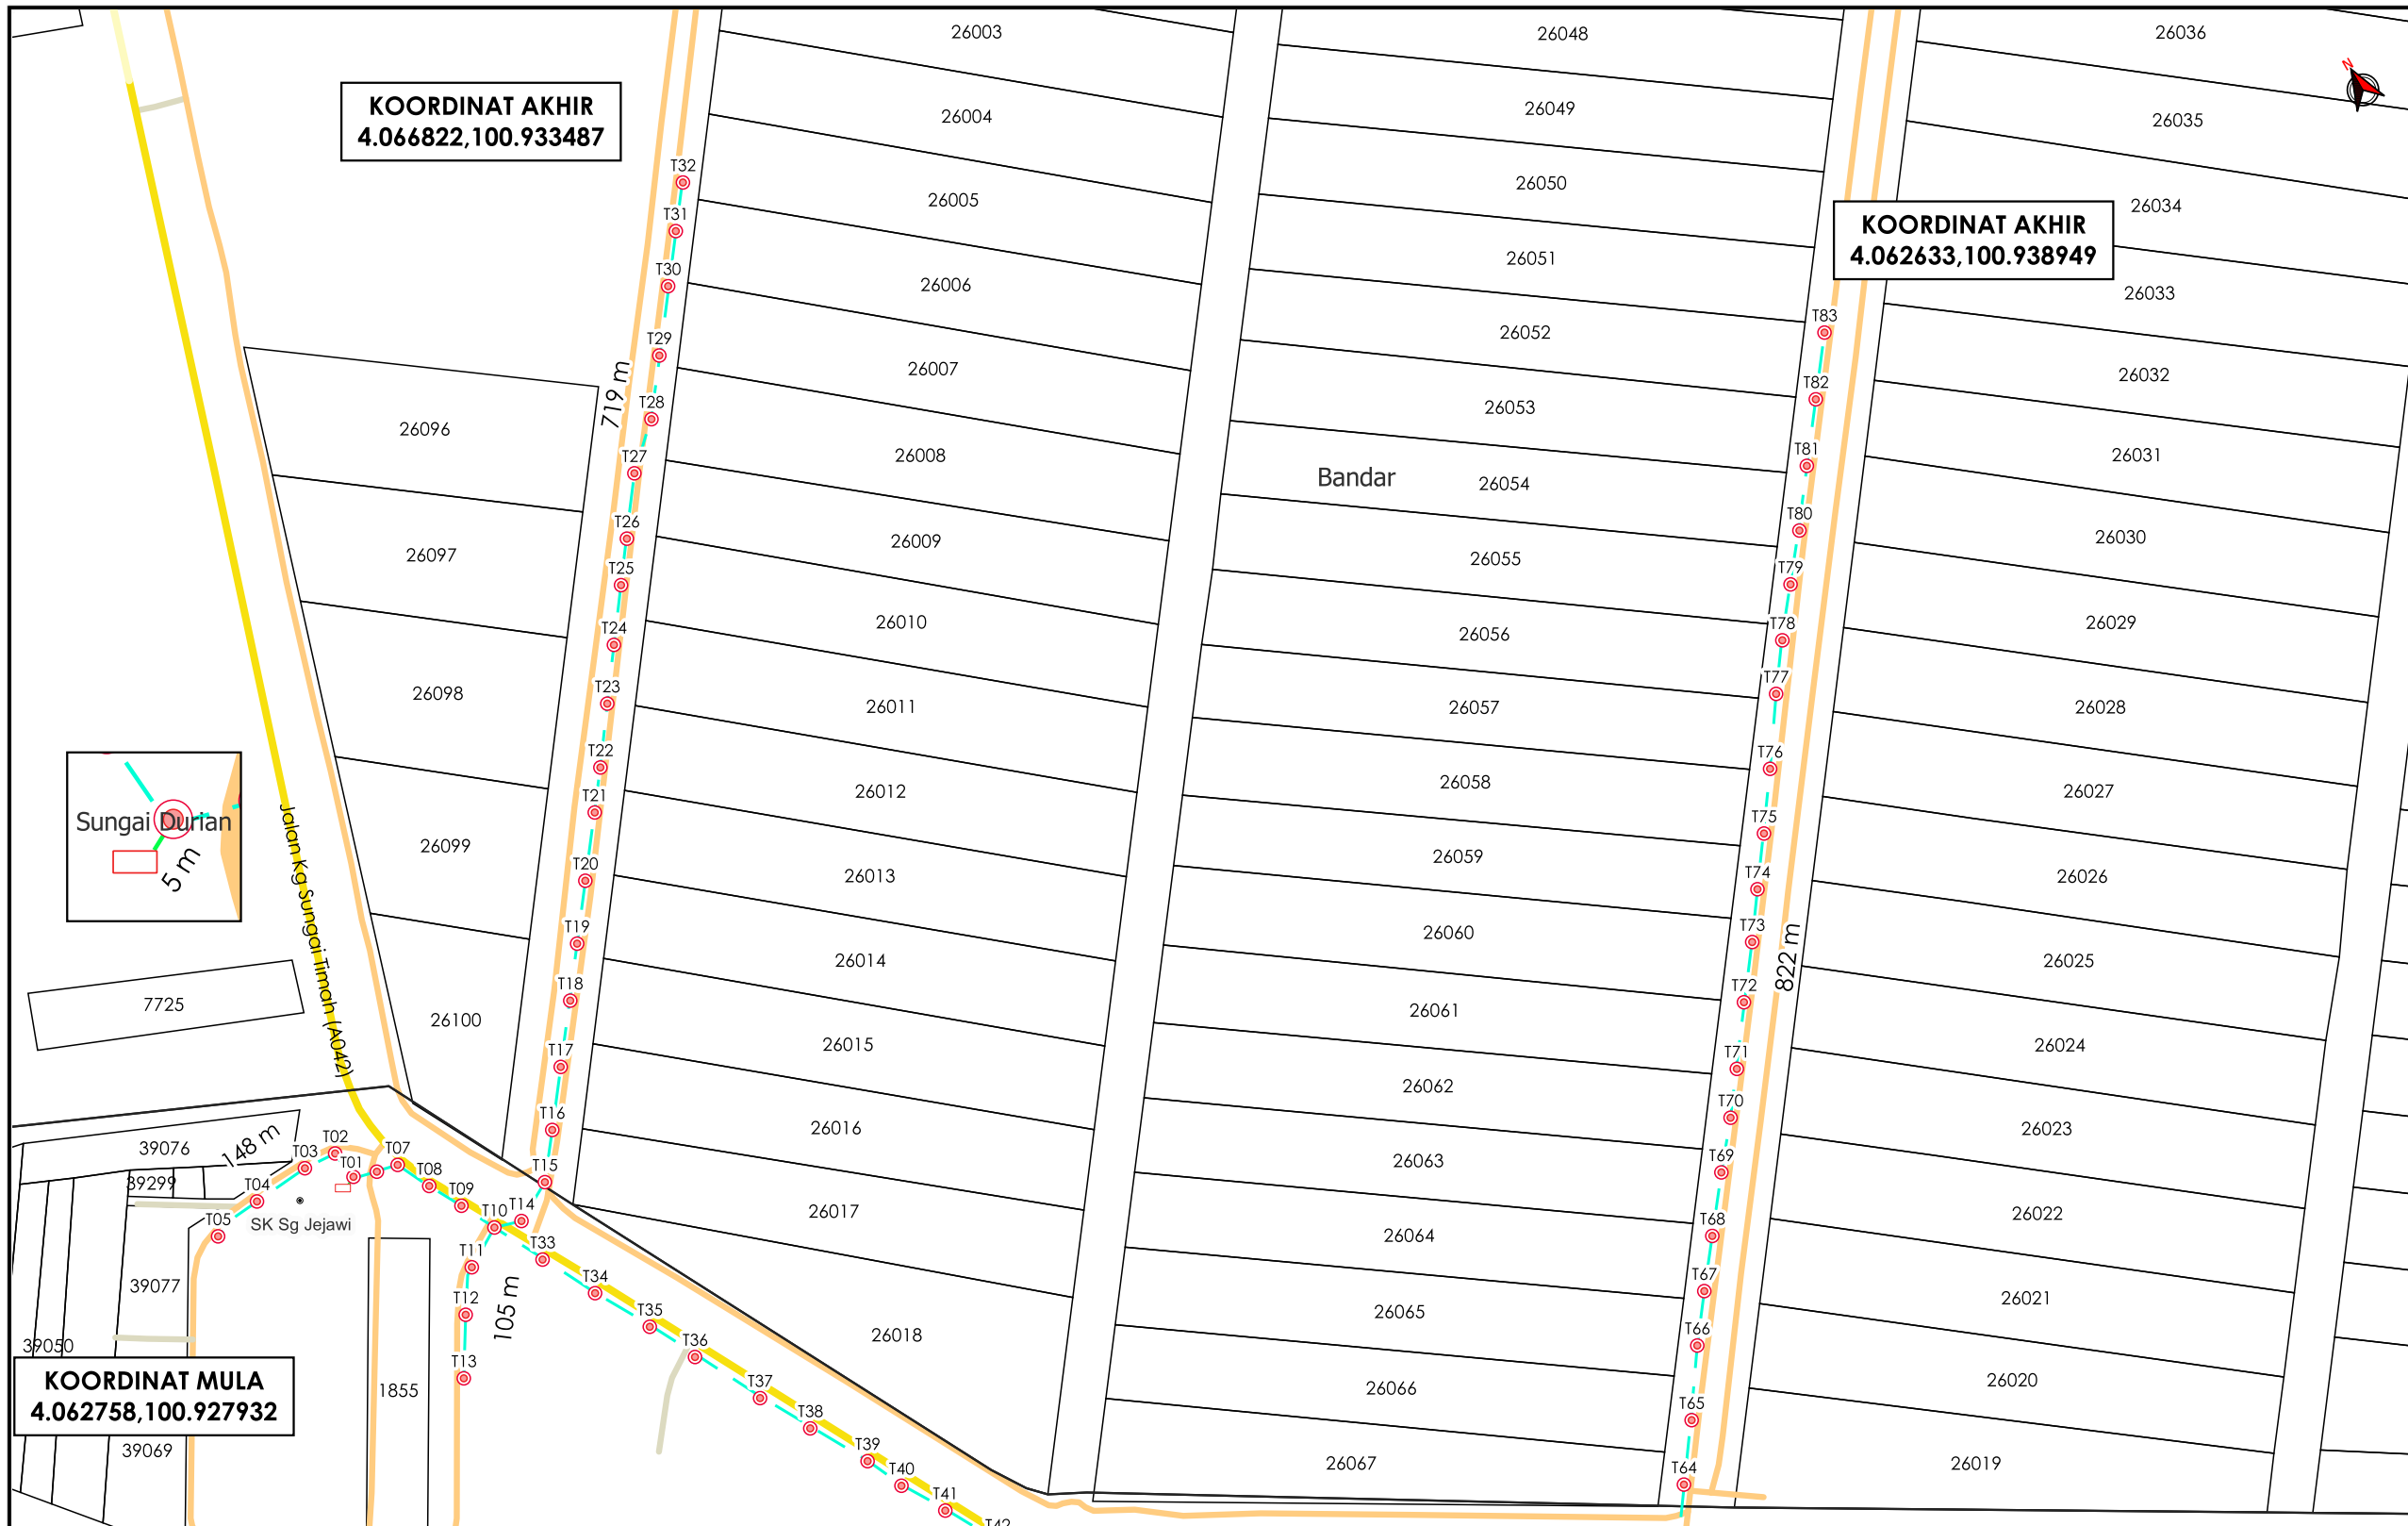

KOORDINAT AKHIR
4.066822,100.933487

KOORDINAT AKHIR
4.062633,100.938949

KOORDINAT MULA
4.062758,100.927932

JARAK KESELURUHAN : 3059 m

KAEDAH	JARAK	PBM
OH	1260 m	JKR
GV	5 m	PDT
OH	719 m	PDT
OH	105 m	PDT
OH	822 m	PDT
OH	148 m	PDT

1365	1694	39065	39066	1367	1368	1369	1936	1937	39048	39049	2515	38114	38113	1817	1818	1398	2691	2689	1685	1400	
										Surau Hj Saad											
										Sungai Durian											

KOORDINAT AKHIR
4.055122,100.937124