

**KORIDOR
UTILITI**
DARUL RIDZUAN




**PROJEK PENYEDIAAN POINT OF PRESENCE (POP) FASA 2 HAB
INFRASTUKTUR GENTIAN OPTIK BERHAMPIRAN DENGAN
SEKOLAH, PREMIS KERAJAAN DAN KOMUNITI SEKITARNYA
OLEH KEMENTERIAN KOMUNIKASI (ZON UTARA – PERAK &
KEDAH) SERAHAN DOKUMEN LENGKAP BAGI PERMOHONAN
KELULUSAN IZIN LALU ABA5015 - SEKOLAH KEBANGSAAN
SUNGAI JEJAWI**

PELAN IZIN LALU

(PINDAAN)

**NO FAIL RUJUKAN
KUDR/KACP/A/01/25/0029**

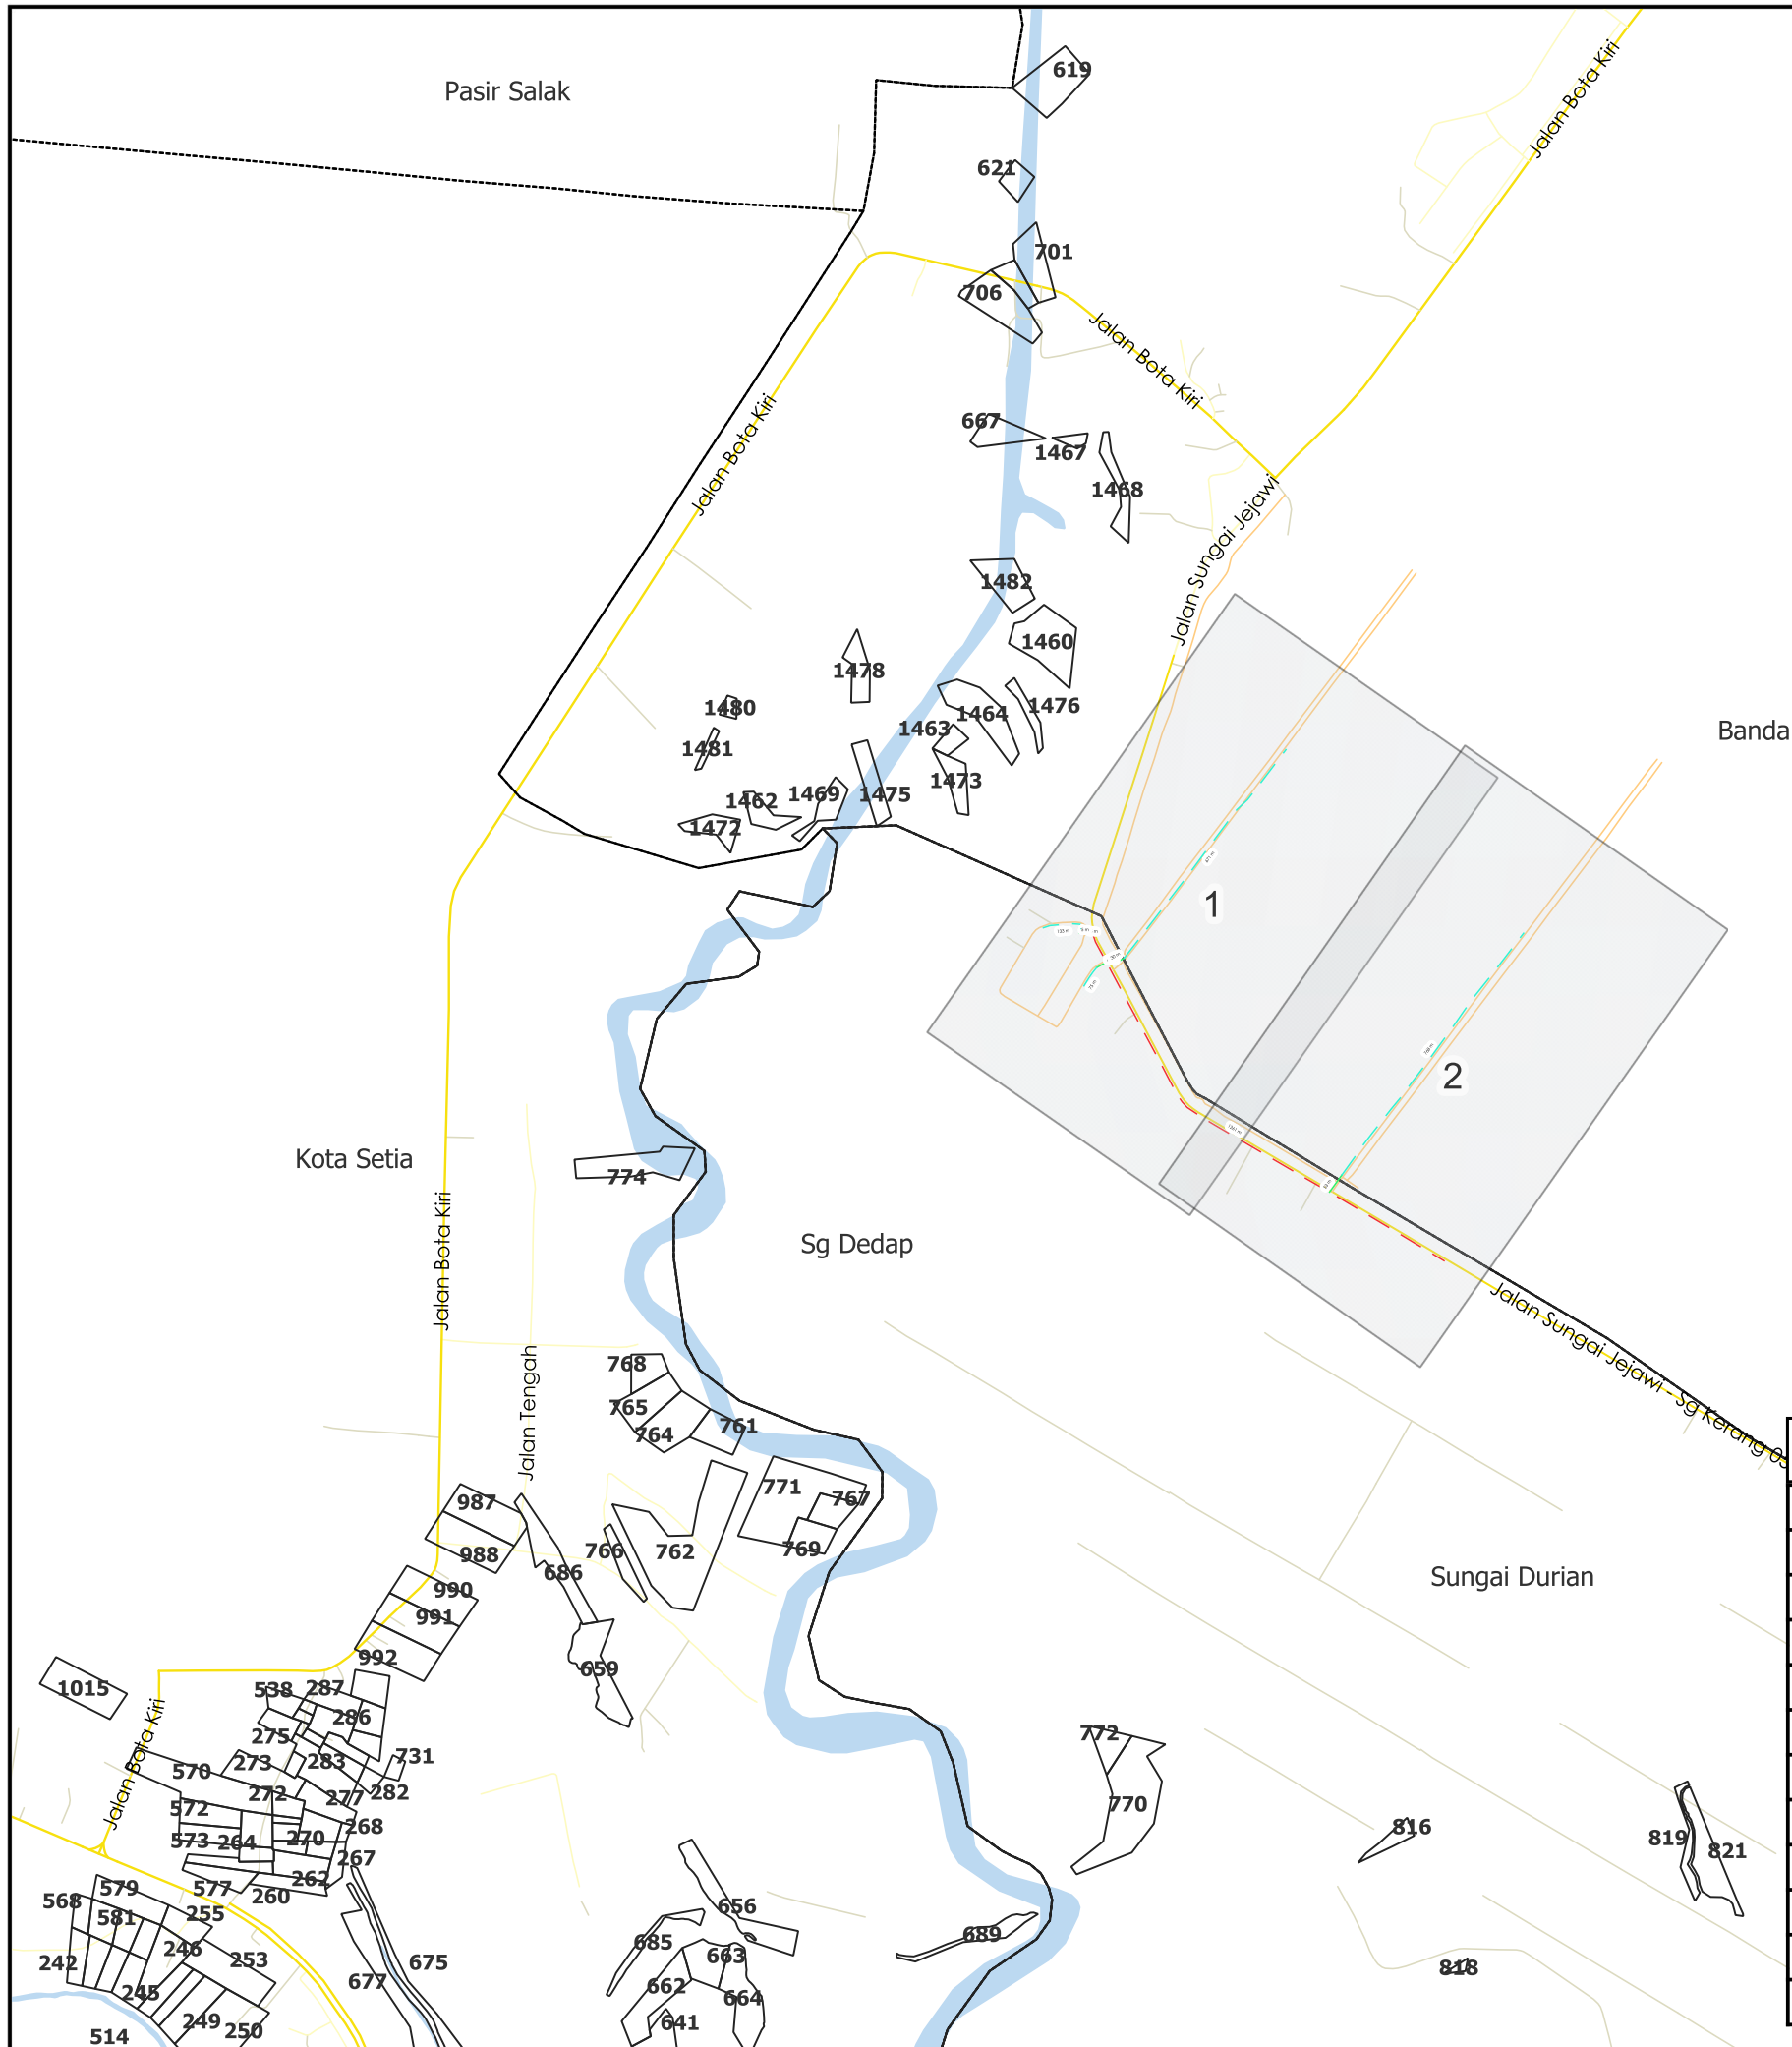

AGENSI PENYELARAS
KORIDOR UTILITI
 DARUL RIDZUAN



TAJUK PERMOHONAN
 PROJEK PENYEDIAAN POINT OF PRESENCE (POP) FASA 2 HAB INFRASTRUKTUR GENTIAN OPTIK BERHAMPIRAN DENGAN SEKOLAH, PREMIS KERAJAAN DAN KOMUNITI SEKITARNYA OLEH KEMENTERIAN KOMUNIKASI (ZON UTARA - PERAK & KEDAH) SERAHAN DOKUMEN LENGKAP BAGI PERMOHONAN KELULUSAN IZIN LALU ABA5015 - SEKOLAH KEBANGSAAN SUNGAI JEJAWI

PETUNJUK

- JALAN JKR
- JALAN PBT
- JALAN PERSENDIRIAN
- JALAN PEJABAT DAERAH
- GRASS VERGE
- HORIZONTAL DIRECTIONAL DRILLING
- KABEL FIBRE OPTIK

PIHAK BERKUASA MELULUS

	JABATAN KERJA RAYA HILIR PERAK
	PEJABAT DAERAH DAN TANAH HILIR PERAK

PENYEDIA UTILITI




JARAK KESELURUHAN : 3,058 m

KAEDAH	JARAK	PBM
HDD	19 m	JKR
HDD	1261 m	JKR
GV	53 m	PDT
GV	28 m	PDT
GV	5 m	PDT
OH	133 m	PDT
GV	15 m	PDT
GV	30 m	PDT
OH	75 m	PDT
OH	671 m	PDT
OH	768 m	PDT

JENIS PELAN	PELAN IZIN LALU
PELUKIS PELAN	NOR ALIA
TARIKH DIKELUARKAN	2025-02-21
MUKA SURAT	0/2
NO FAIL RUJUKAN	PINDAAN
KUDR/KACP/A/01/25/0029	01

***PENGUKURAN BERDASARKAN JARAK SATELIT**

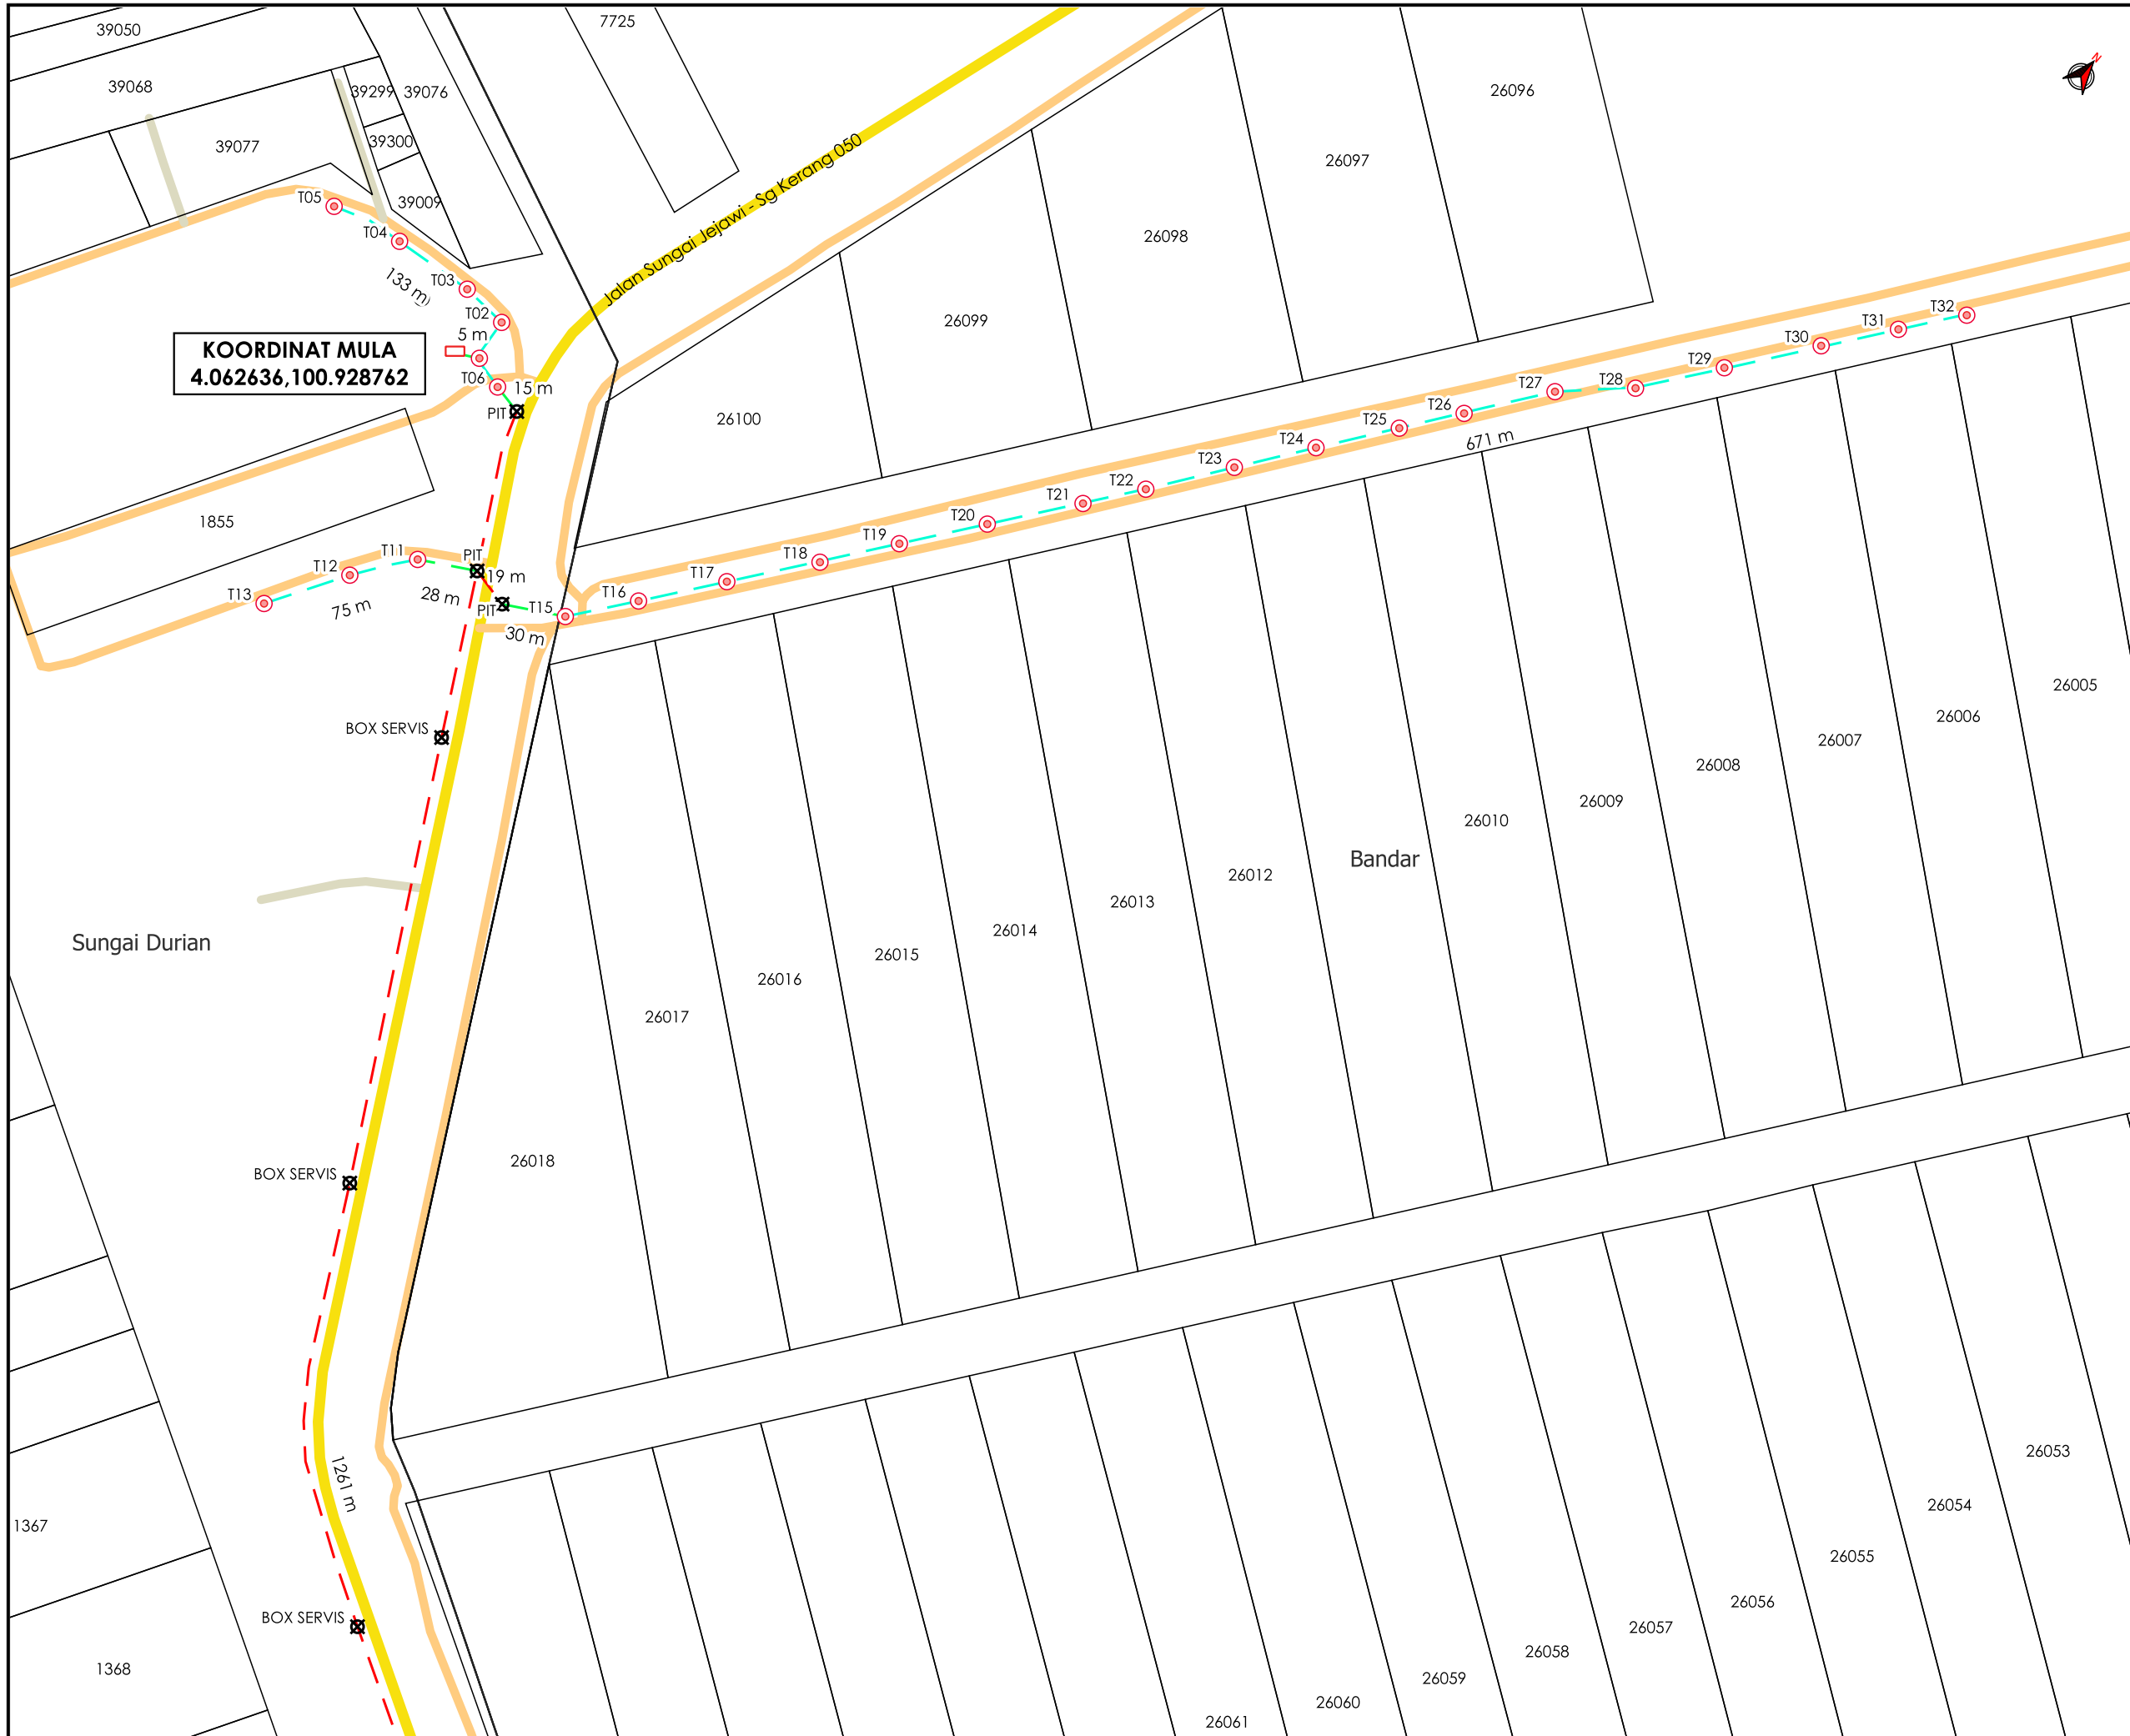

TAJUK PERMOHONAN
 PROJEK PENYEDIAAN POINT OF PRESENCE (POP) FASA 2 HAB INFRASTRUKTUR GENTIAN OPTIK BERHAMPIRAN DENGAN SEKOLAH, PREMIS KERAJAAN DAN KOMUNITI SEKITARNYA OLEH KEMENTERIAN KOMUNIKASI (ZON UTARA - PERAK & KEDAH) SERAHAN DOKUMEN LENGKAP BAGI PERMOHONAN KELULUSAN IZIN LALU ABA5015 - SEKOLAH KEBANGSAAN SUNGAI JEJAWI

- PETUNJUK**
- JALAN JKR
 - JALAN PERSENDIRIAN
 - JALAN PEJABAT DAERAH
 - GRASS VERGE
 - HORIZONTAL DIRECTIONAL DRILLING
 - KABEL FIBRE OPTIK
 - TITIK MULA/AKHIR
 - TIANG CADANGAN
 - KABINET CADANGAN

PIHAK BERKUASA MELULUS

JABATAN KERJA RAYA HILIR PERAK

PEJABAT DAERAH DAN TANAH HILIR PERAK

PENYEDIA UTILITI

APEX COMMUNICATIONS SDN BHD

JENIS PELAN	PELAN IZIN LALU
PELUKIS PELAN	NOR ALIA
TARIKH DIKELUARKAN	2025-02-21
MUKA SURAT	1/2
NO FAIL RUJUKAN	PINDAAN
KUDR/KACP/A/01/25/0029	01

*PENGUKURAN BERDASARKAN JARAK SATELIT

