



**KORIDOR  
UTILITI**  
DARUL RIDZUAN



**PROJEK PENYEDIAAN POINT OF PRESENCE (POP) FASA 2  
HAB INFRASTUKTUR GENTIAN OPTIK BERHAMPIRAN DENGAN  
SEKOLAH, PREMIS KERAJAAN DAN KOMUNITI SEKITARNYA  
OLEH KEMENTERIAN KOMUNIKASI (ZON UTARA – PERAK &  
KEDAH). SERAHAN DOKUMEN LENGKAP BAGI  
PERMOHONAN KELULUSAN IZIN LALU AEA8009 SEKOLAH  
MENENGAH KEBANGSAAN SERI LONDANG**

**PELAN IZIN LALU**

**NO FAIL RUJUKAN  
KUDR/KACP/A/05/25/0416**

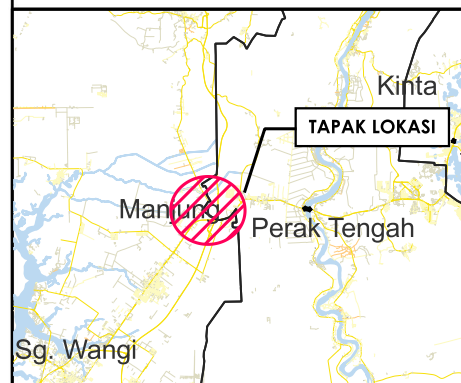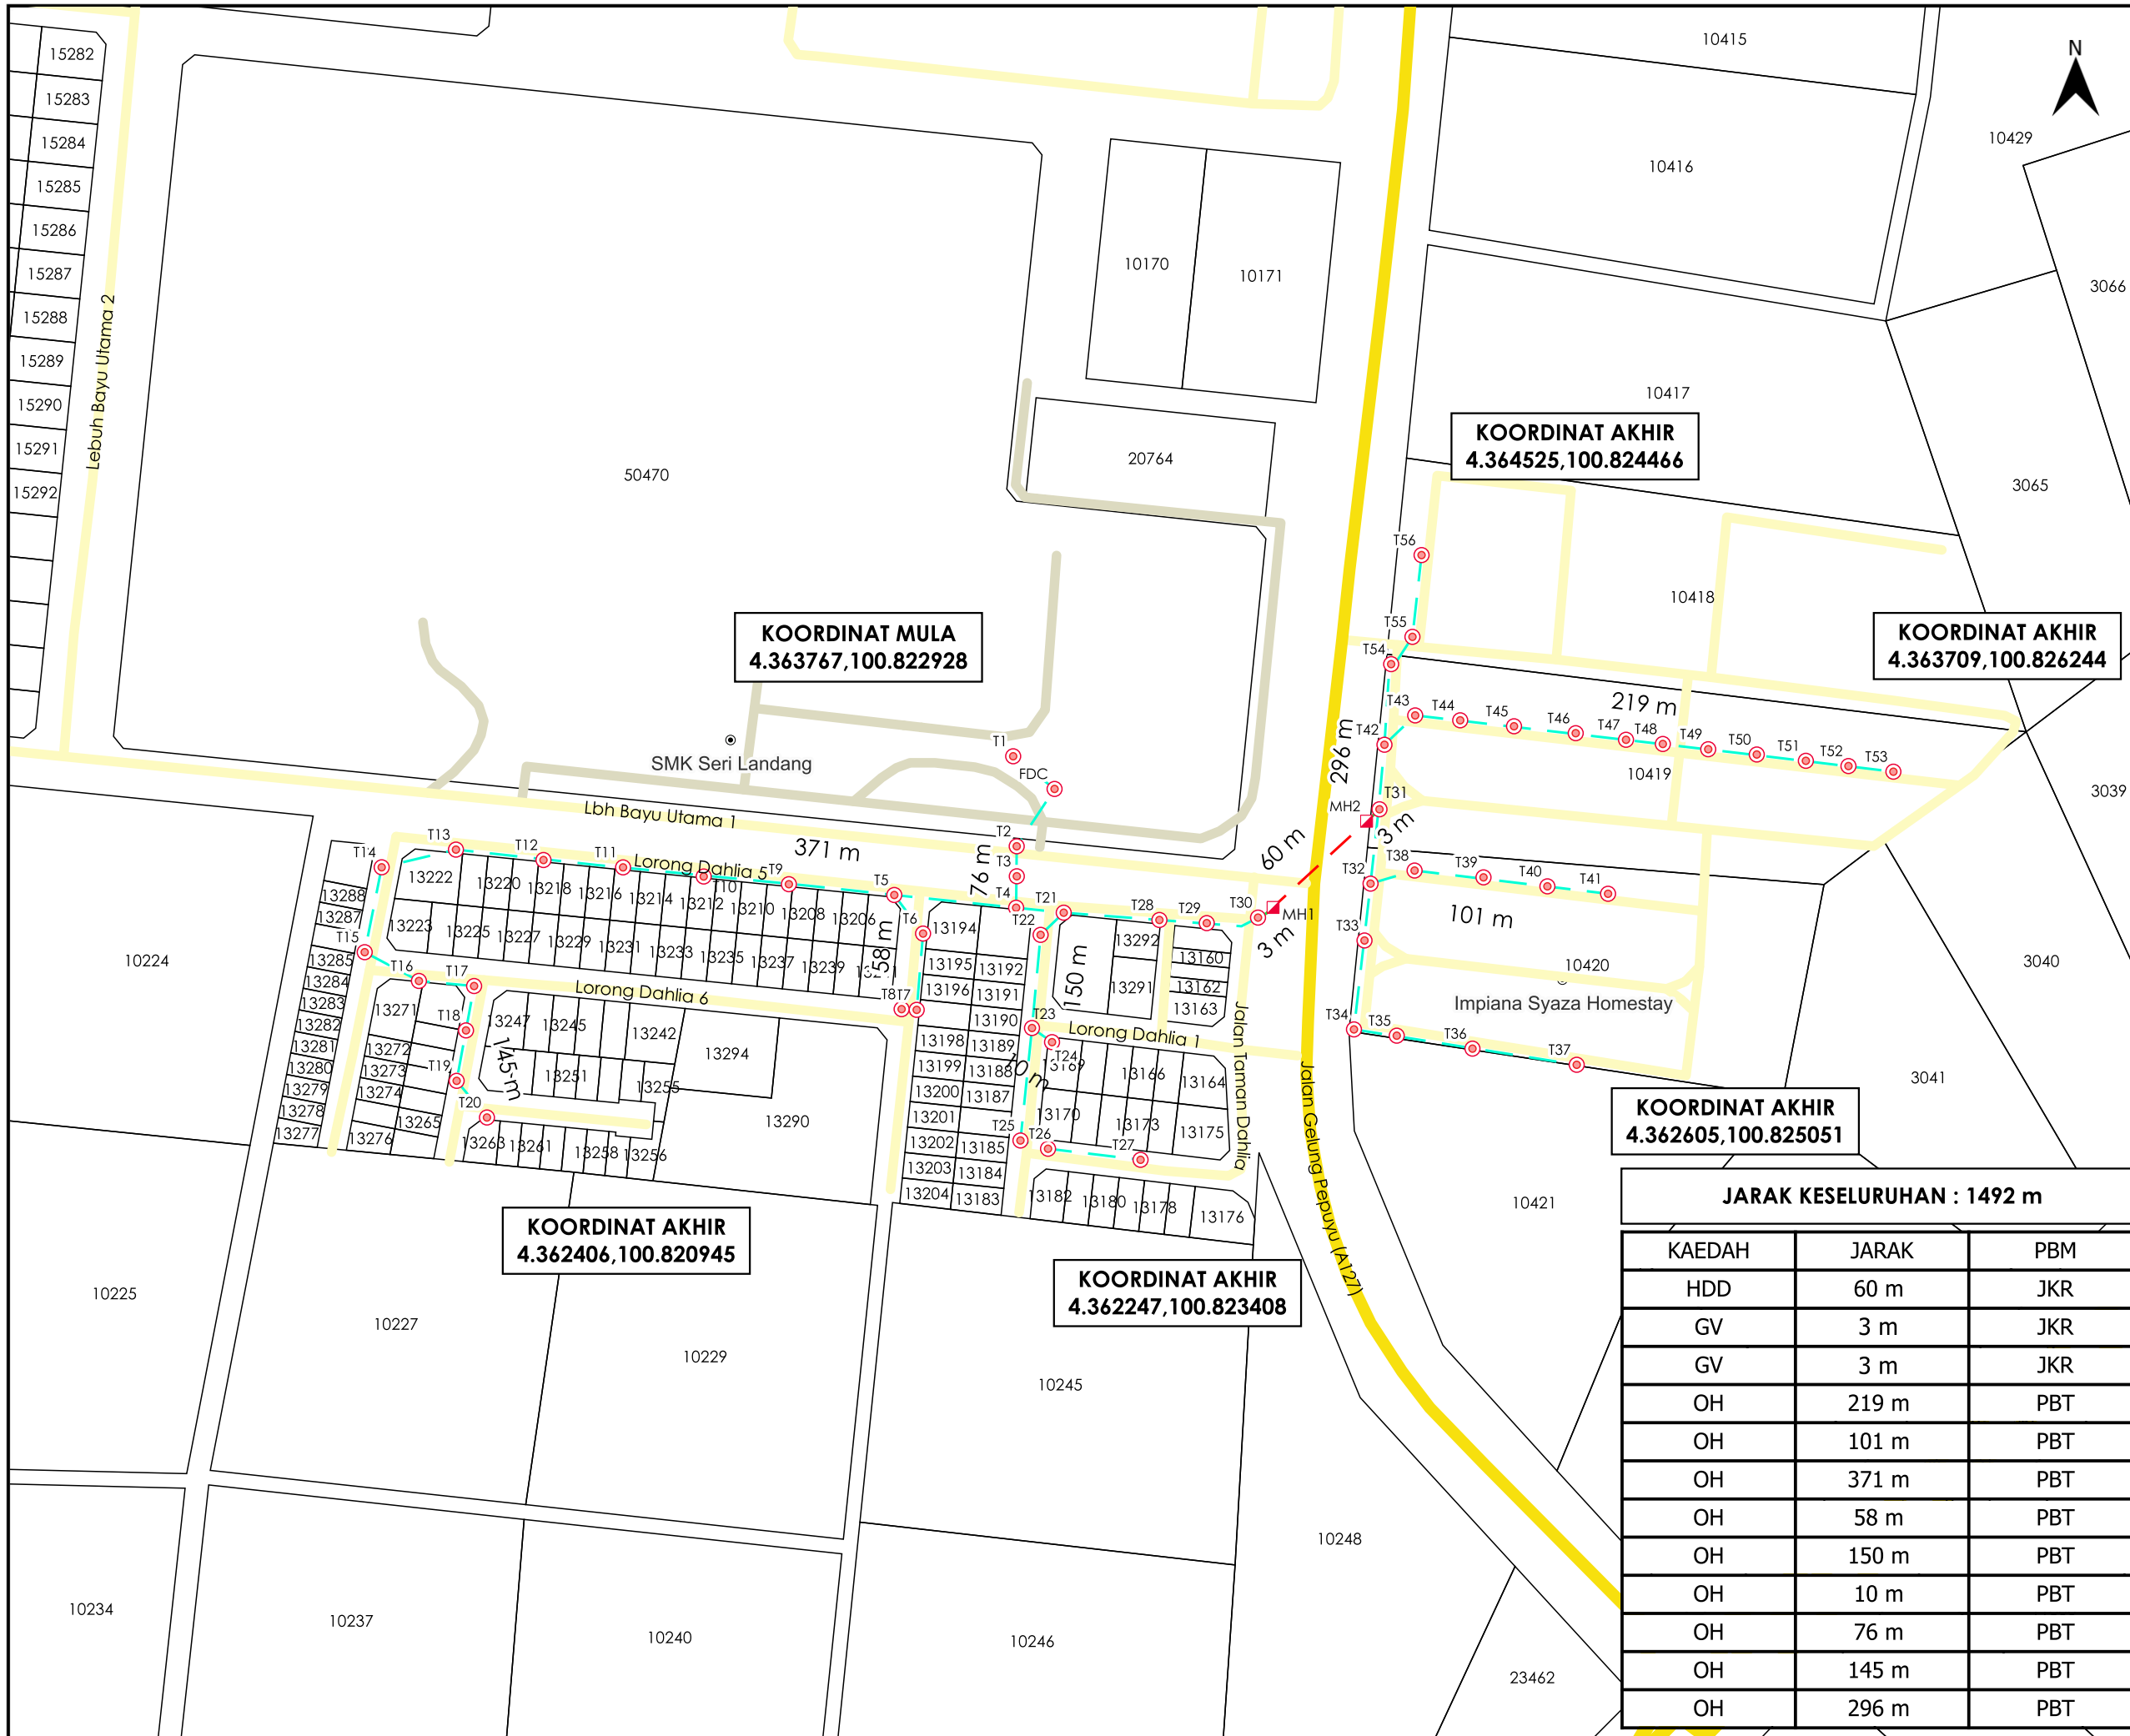

**TAJUK PERMOHONAN**  
 PROJEK PENYEDIAAN POINT OF PRESENCE (POP) FASA 2 HAB INFRASTRUKTUR GENTIAN OPTIK BERHAMPIRAN DENGAN SEKOLAH, PREMIS KERAJAAN DAN KOMUNITI SEKITARNYA OLEH KEMENTERIAN KOMUNIKASI (ZON UTARA - PERAK & KEDAH). SERAHAN DOKUMEN LENGKAP BAGI PERMOHONAN KELULUSAN IZIN LALU AEA8009 SEKOLAH MENENGAH KEBANGSAAN SERI LONDANG

**PETUNJUK**

- JALAN JKR
- JALAN PBT
- JALAN PERSENDIRIAN
- GRASS VERGE
- HORIZONTAL DIRECTIONAL DRILLING
- KABEL FIBRE OPTIK
- MANHOLE CADANGAN
- TIANG CADANGAN

**PIHAK BERKUASA MELULUS**

	<b>JABATAN KERJA RAYA PERAK TENGAH</b>
	<b>MAJLIS DAERAH PERAK TENGAH</b>

**PENYEDIA UTILITI**

JENIS PELAN	PELAN IZIN LALU
PELUKIS PELAN	NURUL ASHIKEEN
TARIKH DIKELUARKAN	2025-06-03
MUKA SURAT	1/1
NO FAIL RUJUKAN	PINDAAN
KUDR/KACP/A/05/25/0416	<b>00</b>

**KOORDINAT MULA**  
 4.363767,100.822928

**KOORDINAT AKHIR**  
 4.364525,100.824466

**KOORDINAT AKHIR**  
 4.363709,100.826244

**KOORDINAT AKHIR**  
 4.362406,100.820945

**KOORDINAT AKHIR**  
 4.362247,100.823408

**KOORDINAT AKHIR**  
 4.362605,100.825051

**JARAK KESELURUHAN : 1492 m**

KAEDAH	JARAK	PBM
HDD	60 m	JKR
GV	3 m	JKR
GV	3 m	JKR
OH	219 m	PBT
OH	101 m	PBT
OH	371 m	PBT
OH	58 m	PBT
OH	150 m	PBT
OH	10 m	PBT
OH	76 m	PBT
OH	145 m	PBT
OH	296 m	PBT