



**KORIDOR
UTILITI**
DARUL RIDZUAN



**CADANGAN MEMBINA SKIM PERUMAHAN YANG
MENGANDUNGI A. 22 UNIT RUMAH TERES SETINGKAT JENIS A
DI ATAS PLOT 1 KE PLOT 22 B. 13 UNIT RUMAH TERES
SETINGKAT JENIS B DI ATAS PLOT 23 KE PLOT 35 C. 33 UNIT
RUMAH TERES 2 TINGKAT DI ATAS PLOT 36 KE PLOT 68 DI SKIM
PERUMAHAN SELUAS 2.73 EKAR (1.1048 HEKTAR) DI ATAS PT
254914, PT 254915, PT 254916 & TANAH KERAJAAN (RIZAB
JALAN), BERSEBELAHAN DESA PENGKALAN BERSATU, MUKIM
HULU KINTA, DAERAH KINTA, PERAK UNTUK TETUAN ANSON
HARTAMAS SDN. BHD.**

PELAN IZIN LALU

**NO FAIL RUJUKAN
KUDR/TMBB/B/09/24/0068**

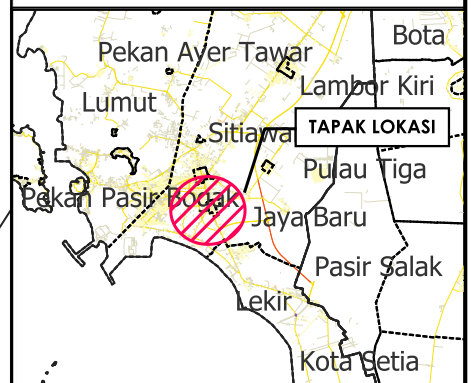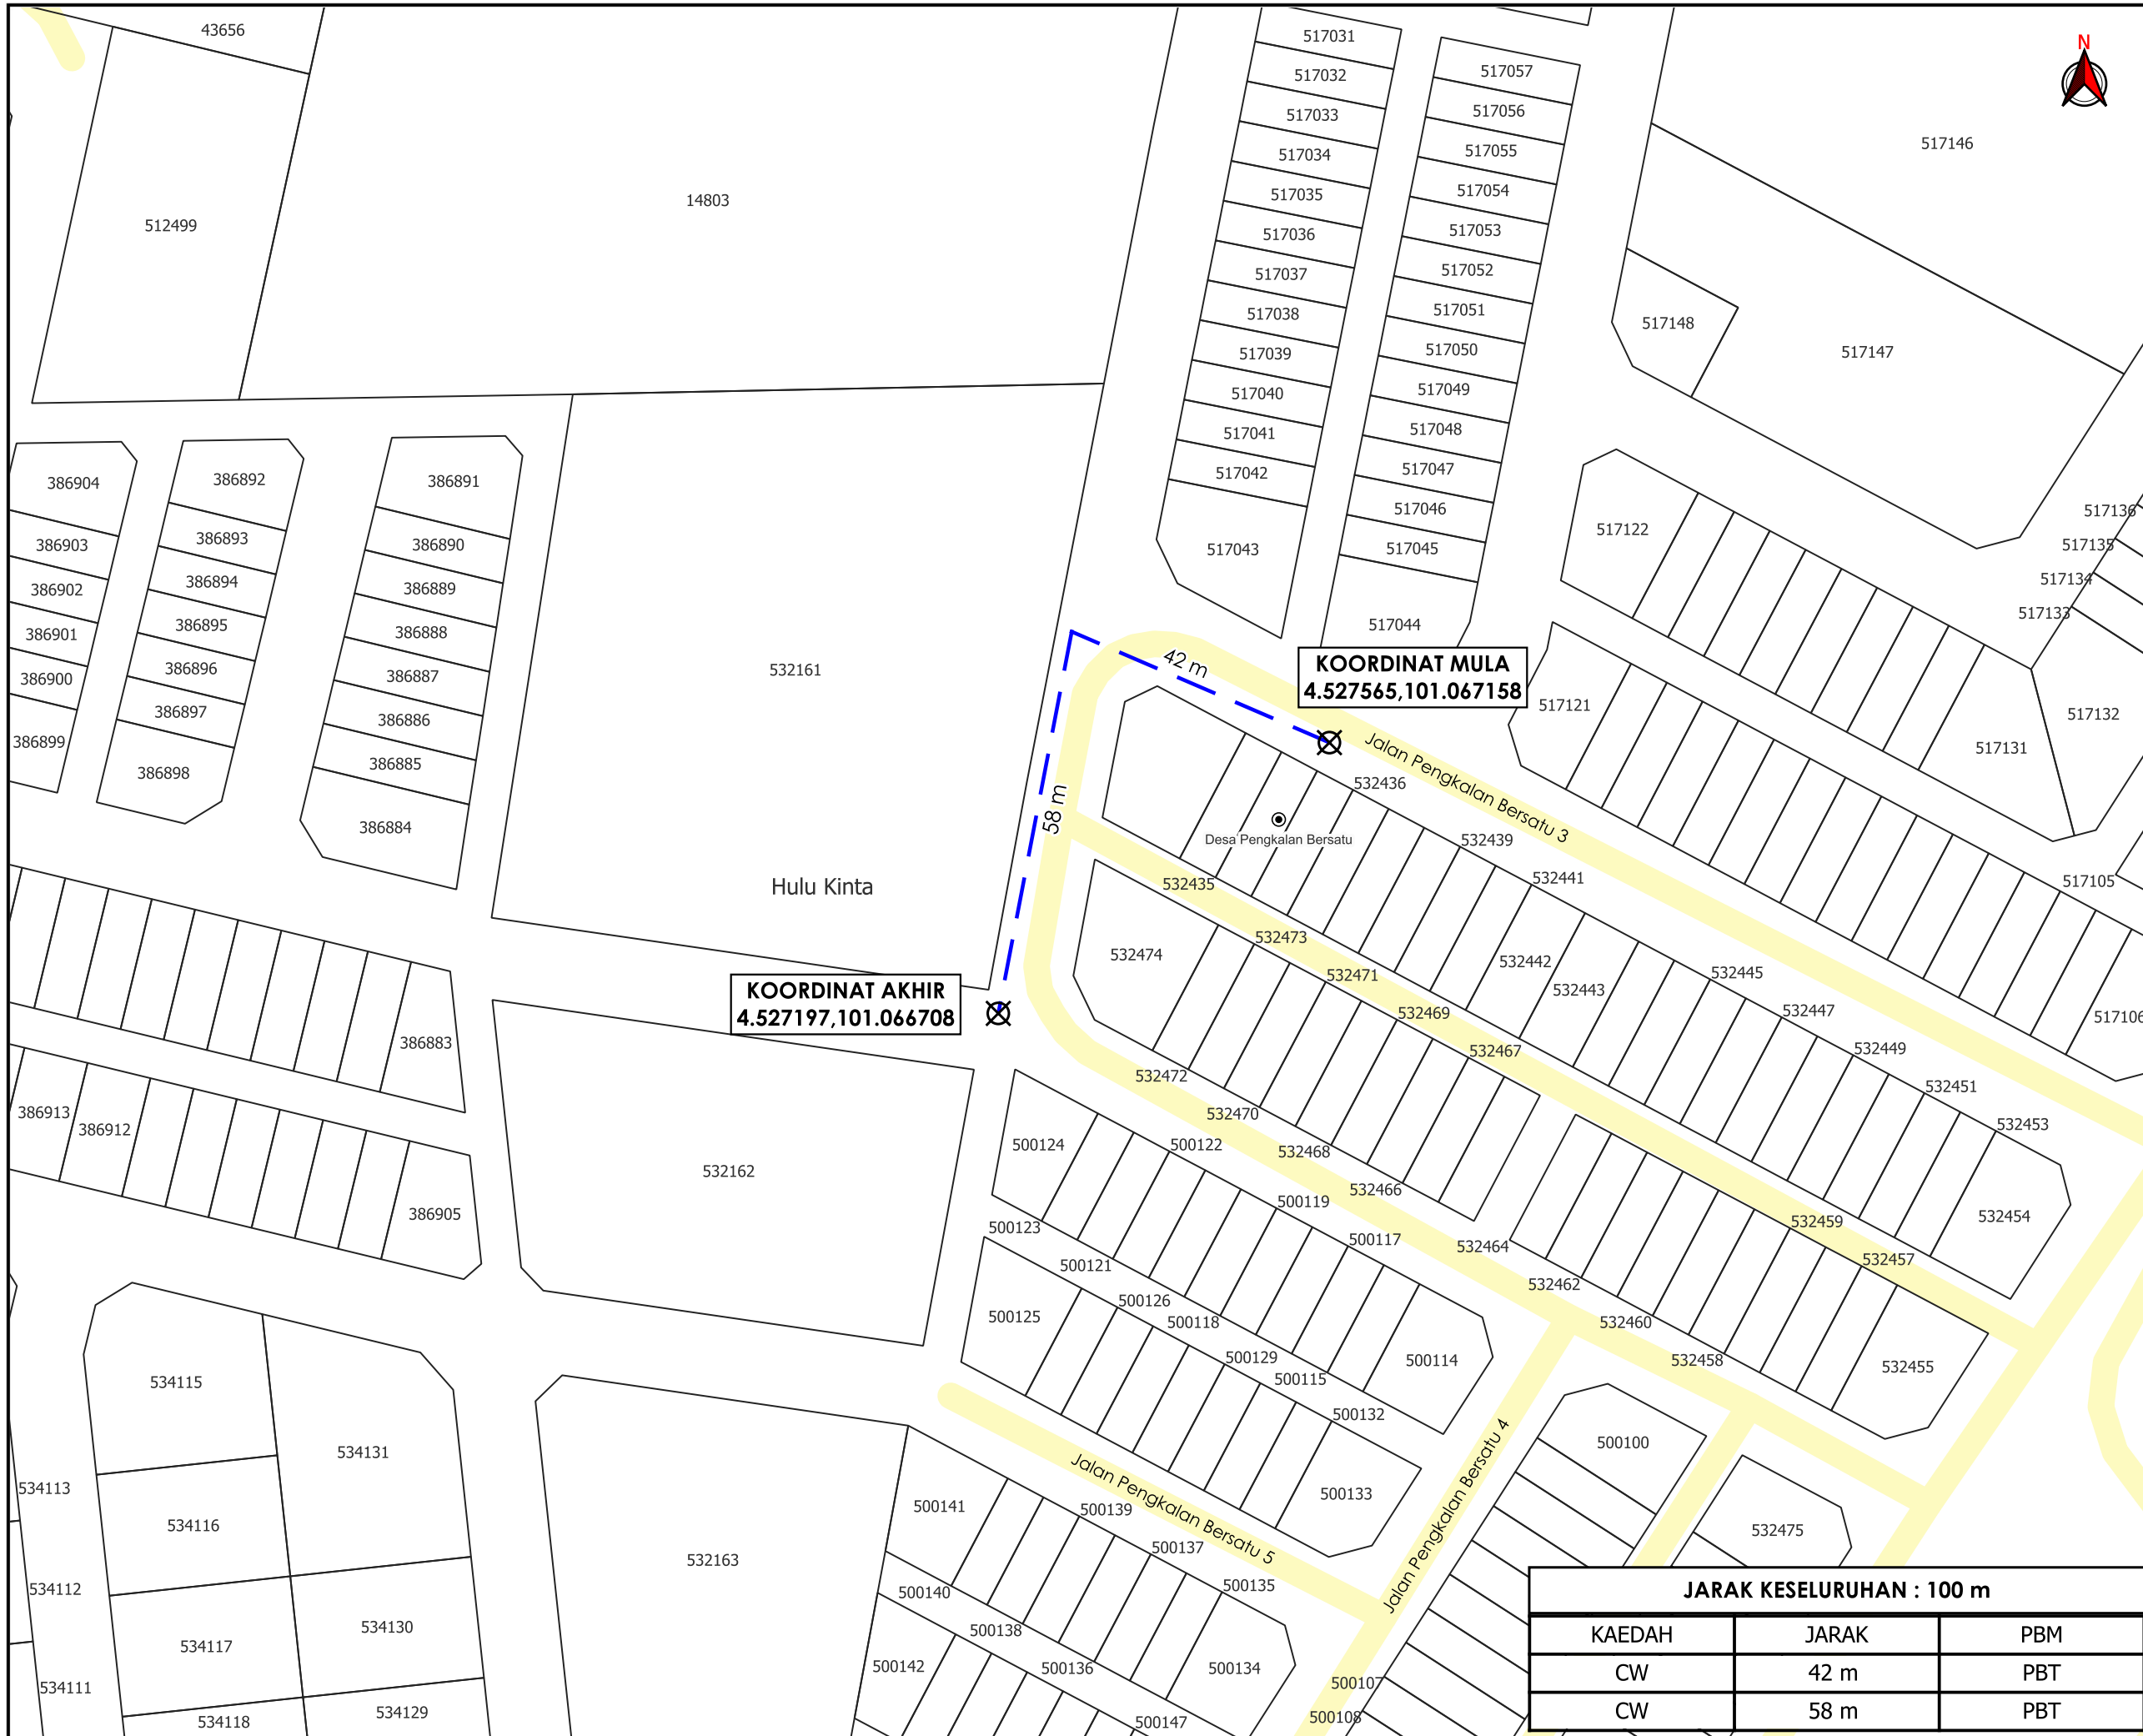

TAJUK PERMOHONAN
 CADANGAN MEMBINA SKIM PERUMAHAN YANG MENGANUNGI A. 22 UNIT RUMAH TERES SETINGKAT JENIS A DI ATAS PLOT 1 KE PLOT 22 B. 13 UNIT RUMAH TERES SETINGKAT JENIS B DI ATAS PLOT 23 KE PLOT 35 C. 33 UNIT RUMAH TERES 2 TINGKAT DI ATAS PLOT 36 KE PLOT 68 DI SKIM PERUMAHAN SELUAS 2.73 EKAR (1.1048 HEKTAR) DI ATAS PT 254914, PT 254915, PT 254916 & TANAH KERAJAAN (RIZAB JALAN), BERSEBELAHAN DESA PENGKALAN BERSATU, MUKIM HULU KINTA, DAERAH KINTA, PERAK UNTUK TETUAN ANSON HARTAMAS SDN. BHD.

- PETUNJUK**
- JALAN PBT
 - CARRIAGE WAY
 - X TITIK MULA/AKHIR

PIHAK BERKUASA MELULUS
MAJLIS BANDARAYA IPOH

PENYEDIA UTILITI

JENIS PELAN		PELAN IZIN LALU	
PELUKIS PELAN		NOR ALIA	
TARIKH DIKELUARKAN		2024-10-01	
MUKA SURAT		1/1	
NO FAIL RUJUKAN		PINDAAN	
KUDR/TMBB/B/09/24/0068		00	

JARAK KESELURUHAN : 100 m

KAEDAH	JARAK	PBM
CW	42 m	PBT
CW	58 m	PBT

*PENGUKURAN BERDASARKAN JARAK SATELIT