

**KORIDOR
UTILITI**
DARUL RIDZUAN



**CADANGAN MEMBINA SKIM PERUMAHAN YANG
MENGANDUNGI A. 22 UNIT RUMAH TERES SETINGKAT JENIS A
DI ATAS PLOT 1 KE PLOT 22 B. 13 UNIT RUMAH TERES
SETTINGKAT JENIS B DI ATAS PLOT 23 KE PLOT 35 C. 33 UNIT
RUMAH TERES 2 TINGKAT DI ATAS PLOT 36 KE PLOT 68 DI SKIM
PERUMAHAN SELUAS 2.73 EKAR (1.1048 HEKTAR) DI ATAS PT
254914, PT 254915, PT 254916 & TANAH KERAJAAN (RIZAB
JALAN), BERSEBELAHAN DESA PENGKALAN BERSATU, MUKIM
HULU KINTA, DAERAH KINTA, PERAK UNTUK TETUAN ANSON
HARTAMAS SDN. BHD.**

PELAN IZIN LALU

PINDAAN

**NO FAIL RUJUKAN
KUDR/TMBB/B/09/24/0068**



TAJUK PERMOHONAN
 CADANGAN MEMBINA SKIM PERUMAHAN YANG MENDUNGI A. 22 UNIT RUMAH TERES SETINGKAT JENIS A DI ATAS PLOT 1 KE PLOT 22 B. 13 UNIT RUMAH TERES SETINGKAT JENIS B DI ATAS PLOT 23 KE PLOT 35 C. 33 UNIT RUMAH TERES 2 TINGKAT DI ATAS PLOT 36 KE PLOT 68 DI SKIM PERUMAHAN SELUAS 2.73 EKAR (1.1048 HEKTAR) DI ATAS PT 254914, PT 254915, PT 254916 & TANAH KERAJAAN (RIZAB JALAN), BERSEBELAHAN DESA PENGKALAN BERSATU, MUKIM HULU KINTA, DAERAH KINTA, PERAK UNTUK TETUAN ANSON HARTAMAS SDN. BHD.


- PETUNJUK**
- JALAN PBT
 - CARRIAGE WAY
 - MANHOLE CADANGAN
 - MANHOLE SEDIA ADA

PIHAK BERKUASA MELULUS
MAJLIS BANDARAYA IPOH

PENYEDIA UTILITI

JENIS PELAN	PELAN IZIN LALU
PELUKIS PELAN	NOR ALIA
TARIKH DIKELUARKAN	2024-10-08
MUKA SURAT	1/1
NO FAIL RUJUKAN	PINDAAN
KUDR/TMBB/B/09/24/0068	01

JARAK KESELURUHAN : 139 m		
KAEDAH	JARAK	PBM
CW	71 m	PBT
CW	68 m	PBT

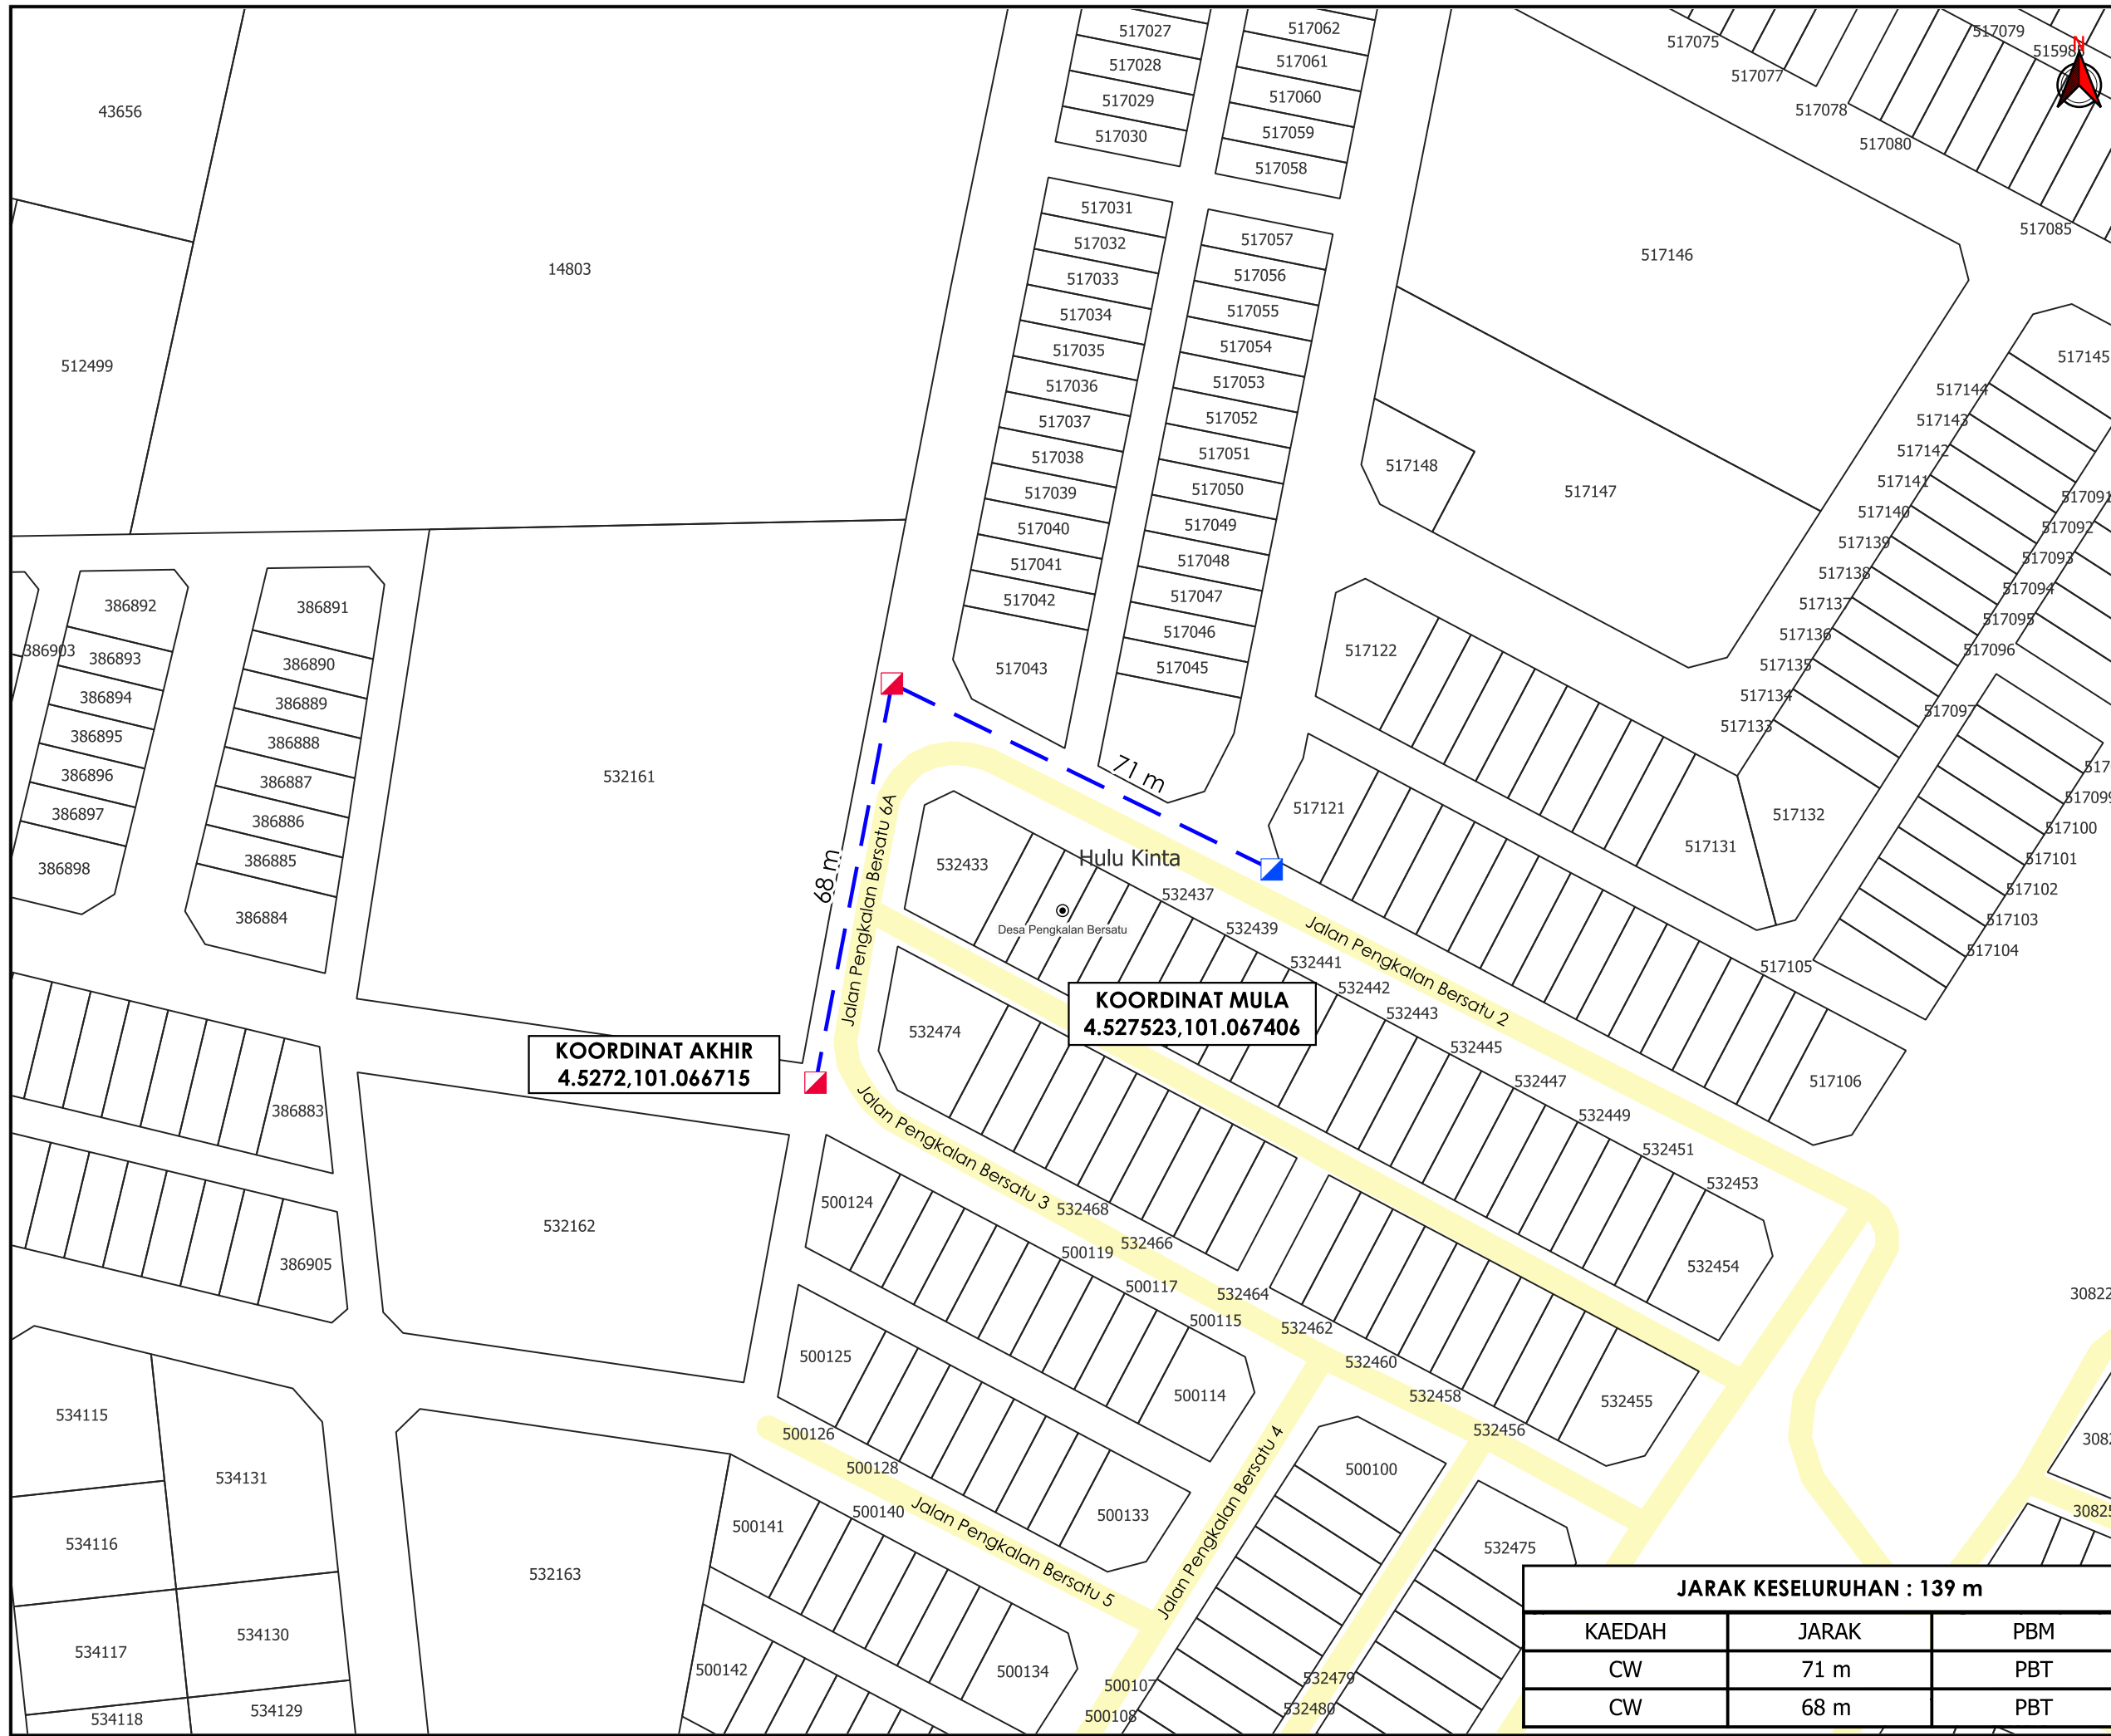

*PENGUKURAN BERDASARKAN JARAK SATELIT