


**KORIDOR
UTILITI**
DARUL RIDZUAN



**PROJEK PENYEDIAAN POINT OF PRESENCE (POP) FASA 2 HAB
INFRASTUKTUR GENTIAN OPTIK BERHAMPIRAN DENGAN
SEKOLAH, PREMIS KERAJAAN DAN KOMUNITI SEKITARNYA
OLEH KEMENTERIAN KOMUNIKASI (ZON UTARA – PERAK &
KEDAH) SERAHAN DOKUMEN LENGKAP BAGI PERMOHONAN
KELULUSAN IZIN LALU ABC0060 - SEKOLAH JENIS
KEBANGSAAN (CINA) CHOONG HUA (1)**

PELAN IZIN LALU

**NO FAIL RUJUKAN
KUDR/KACP/A/01/25/0100**

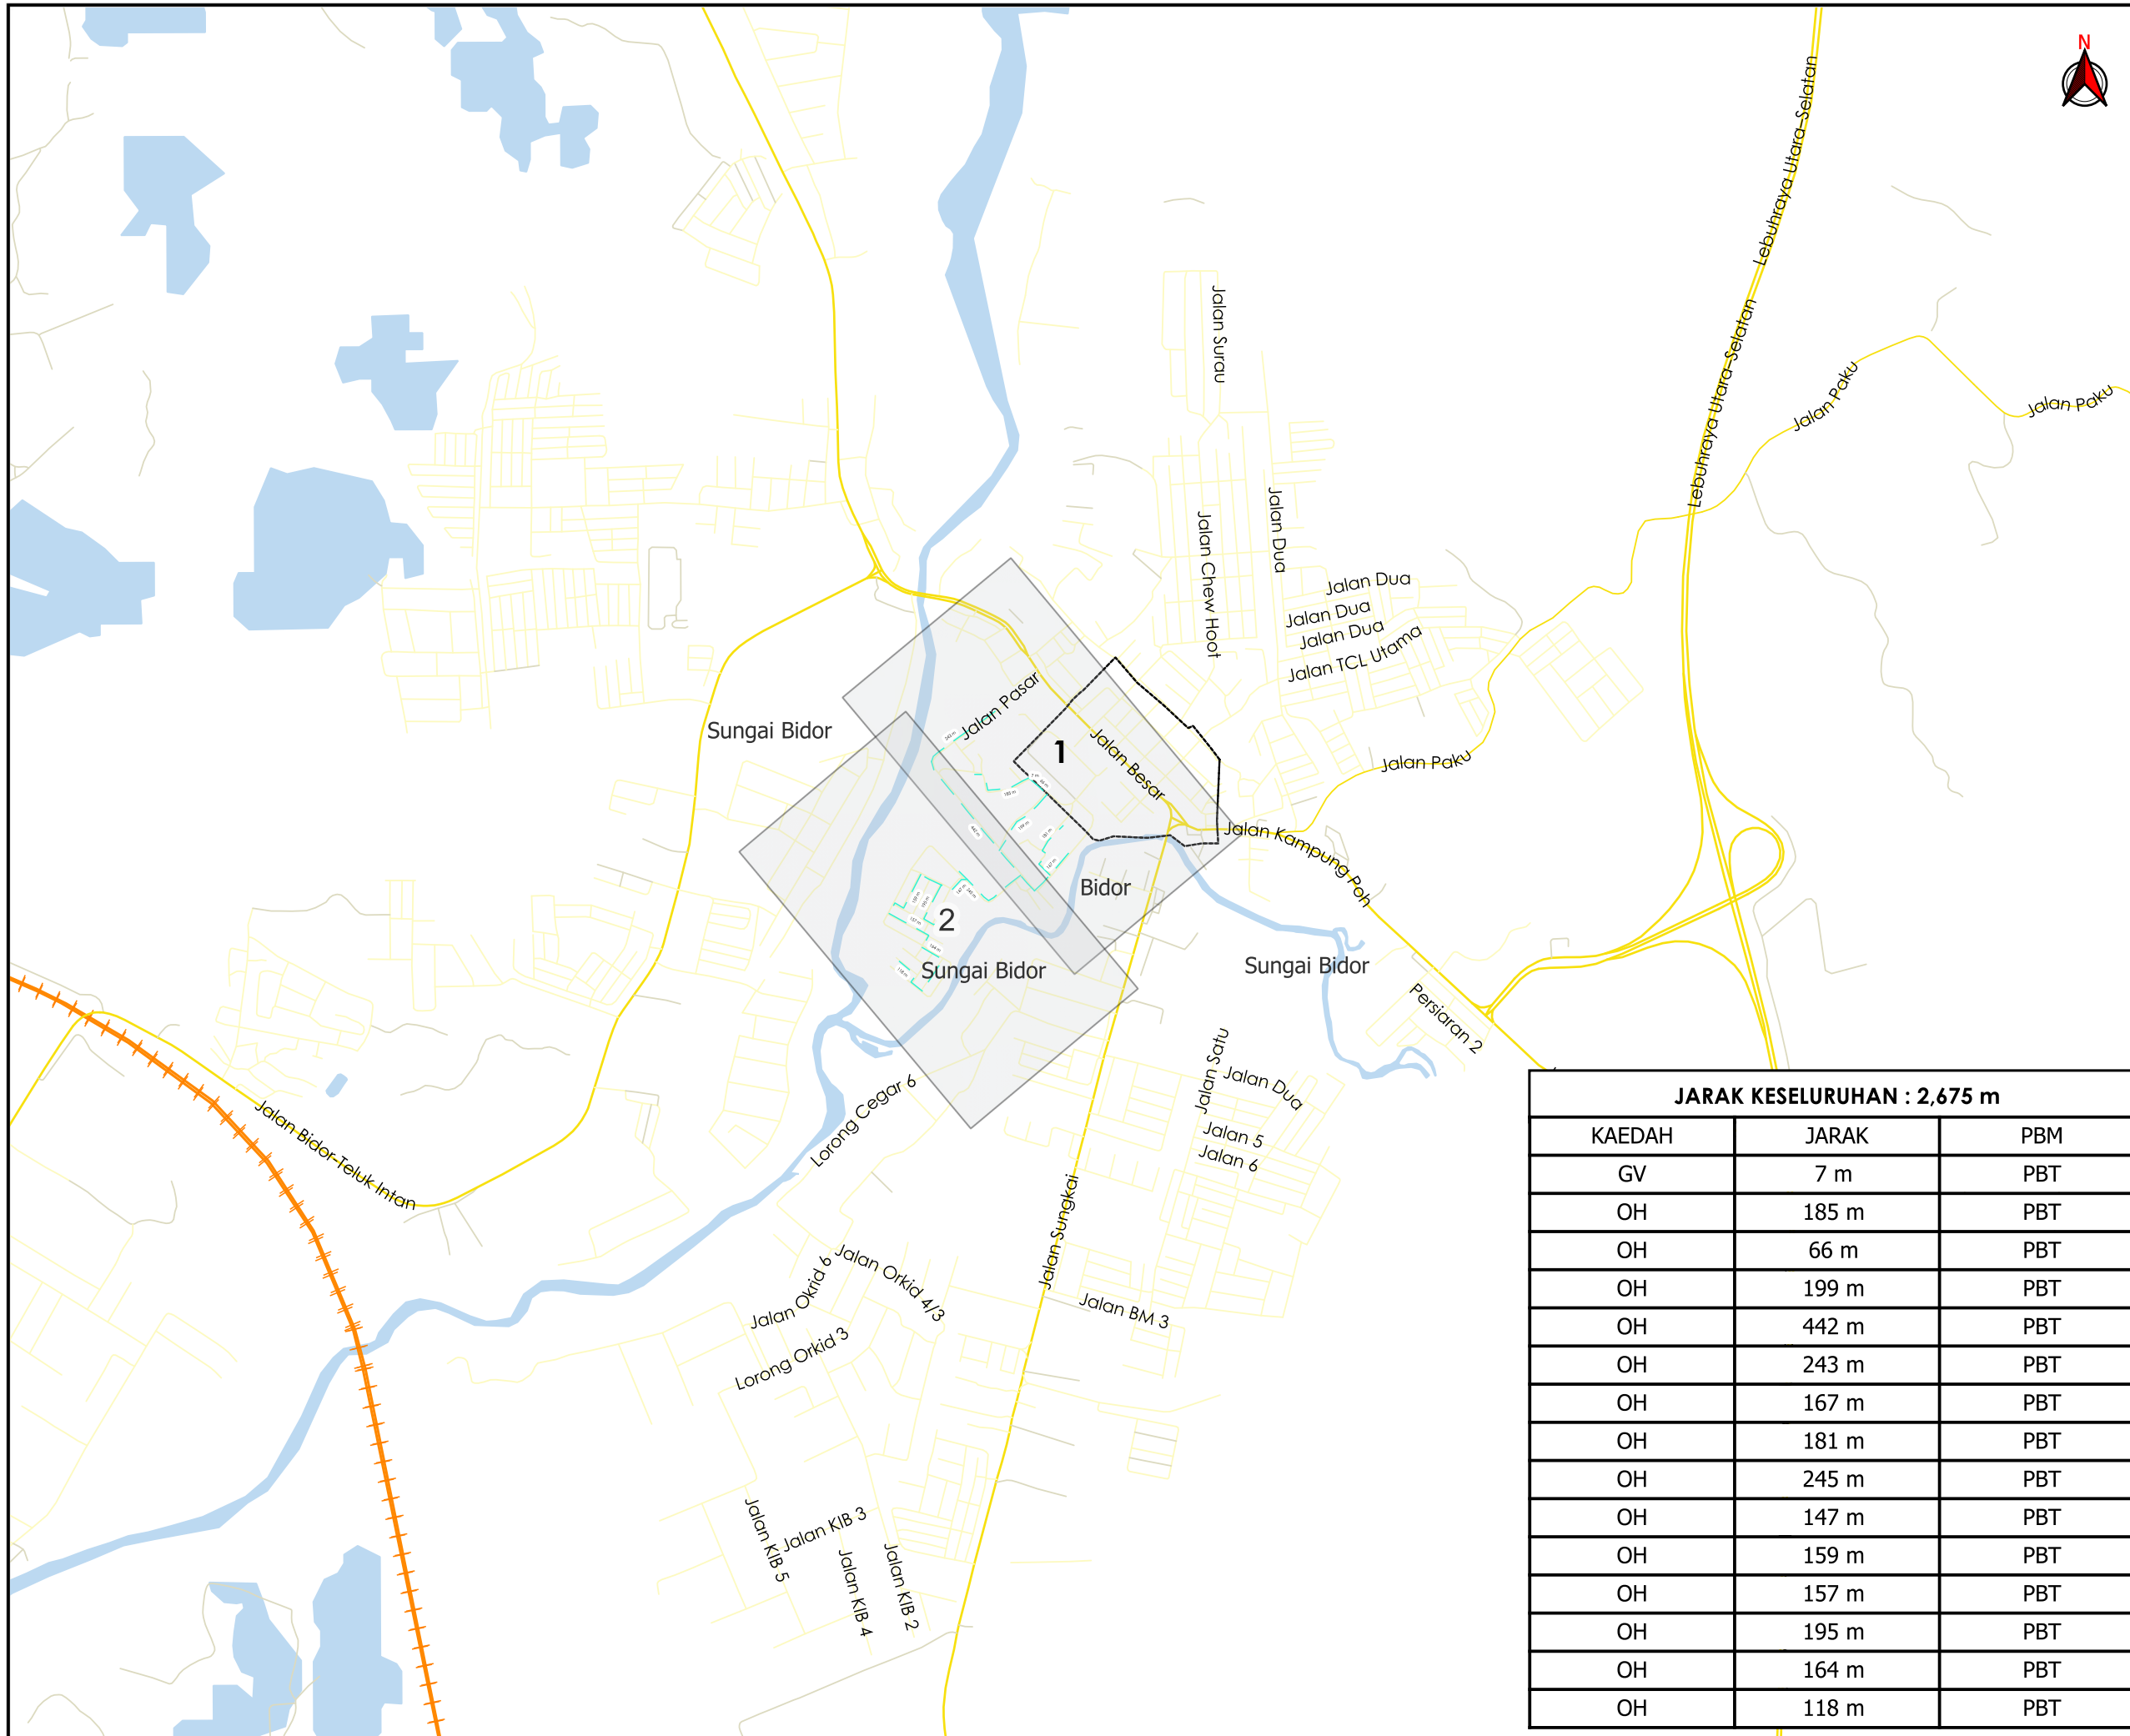

TAJUK PERMOHONAN
 PROJEK PENYEDIAAN POINT OF PRESENCE (POP) FASA 2 HUB INFRASTRUKTUR GENTIAN OPTIK BERHAMPIRAN DENGAN SEKOLAH, PREMIS KERAJAAN DAN KOMUNITI SEKITARNYA OLEH KEMENTERIAN KOMUNIKASI (ZON UTARA - PERAK & KEDAH) SERAHAN DOKUMEN LENGKAP BAGI PERMOHONAN KELULUSAN IZIN LALU ABC0060 - SEKOLAH JENIS KEBANGSAAN (CINA) CHOONG HUA (1)

- PETUNJUK**
- JALAN JKR
 - JALAN PBT
 - JALAN PERSENDIRIAN
 - - - GRASS VERGE
 - - - KABEL FIBRE OPTIK


JARAK KESELURUHAN : 2,675 m		
KAEDAH	JARAK	PBM
GV	7 m	PBT
OH	185 m	PBT
OH	66 m	PBT
OH	199 m	PBT
OH	442 m	PBT
OH	243 m	PBT
OH	167 m	PBT
OH	181 m	PBT
OH	245 m	PBT
OH	147 m	PBT
OH	159 m	PBT
OH	157 m	PBT
OH	195 m	PBT
OH	164 m	PBT
OH	118 m	PBT

PIHAK BERKUASA MELULUS
 **MAJLIS DAERAH TAPAH**

PENYEDIA UTILITI
 **APEX COMMUNICATIONS SDN BHD**

JENIS PELAN	PELAN IZIN LALU
PELUKIS PELAN	NOR ALIA
TARIKH DIKELUARKAN	2025-02-03
MUKA SURAT	0/2
NO FAIL RUJUKAN	PINDAAN
KUDR/KACP/A/01/25/0100	00

*PENGUKURAN BERDASARKAN JARAK SATELIT

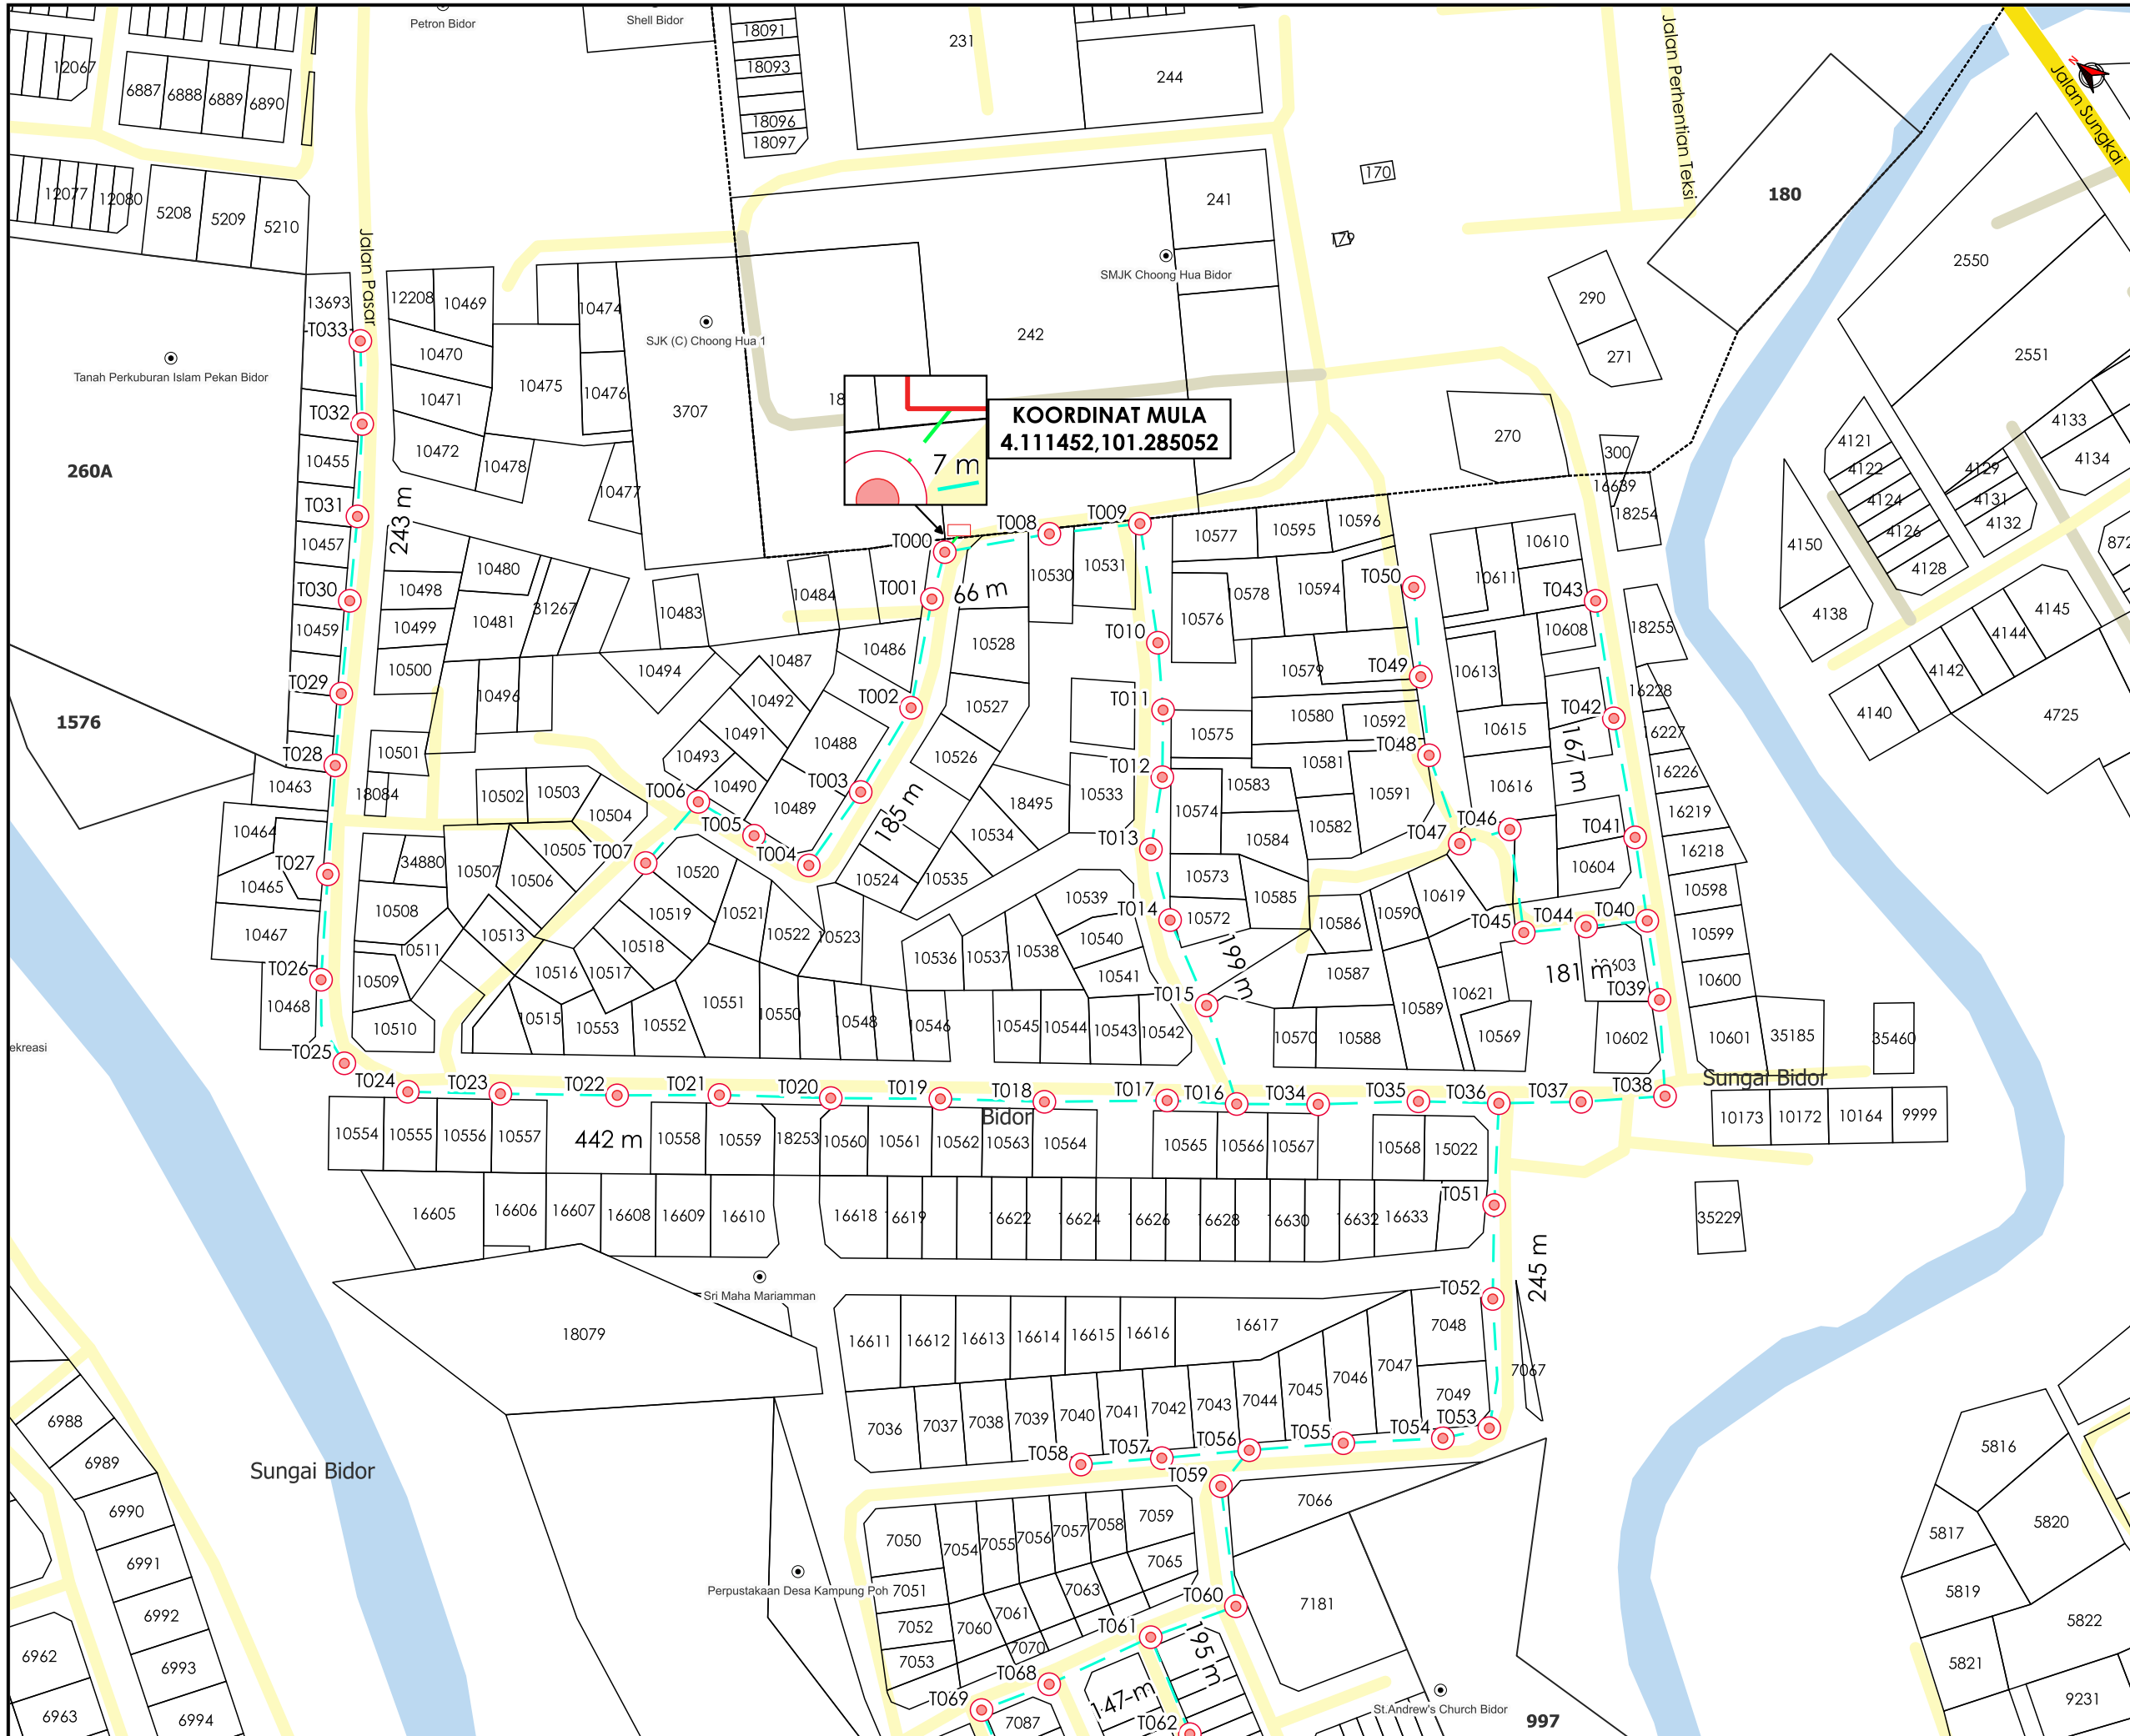

TAJUK PERMOHONAN
 PROJEK PENYEDIAAN POINT OF PRESENCE (POP) FASA 2 HUB INFRASTRUKTUR GENTIAN OPTIK BERHAMPIRAN DENGAN SEKOLAH, PREMIS KERAJAAN DAN KOMUNITI SEKITARNYA OLEH KEMENTERIAN KOMUNIKASI (ZON UTARA - PERAK & KEDAH) SERAHAN DOKUMEN LENGKAP BAGI PERMOHONAN KELULUSAN IZIN LALU ABC0060 - SEKOLAH JENIS KEBANGSAAN (CINA) CHOONG HUA (1)

PETUNJUK

- JALAN JKR
- JALAN PBT
- JALAN PERSENDIRIAN
- GRASS VERGE
- - - KABEL FIBRE OPTIK
- TIANG CADANGAN
- KABINET CADANGAN


PIHAK BERKUASA MELULUS

	MAJLIS DAERAH TAPAH

PENYEDIA UTILITI

JENIS PELAN	PELAN IZIN LALU
PELUKIS PELAN	NOR ALIA
TARIKH DIKELUARKAN	2025-02-03
MUKA SURAT	1/2
NO FAIL RUJUKAN	PINDAAN
KUDR/KACP/A/01/25/0100	00

*PENGUKURAN BERDASARKAN JARAK SATELIT

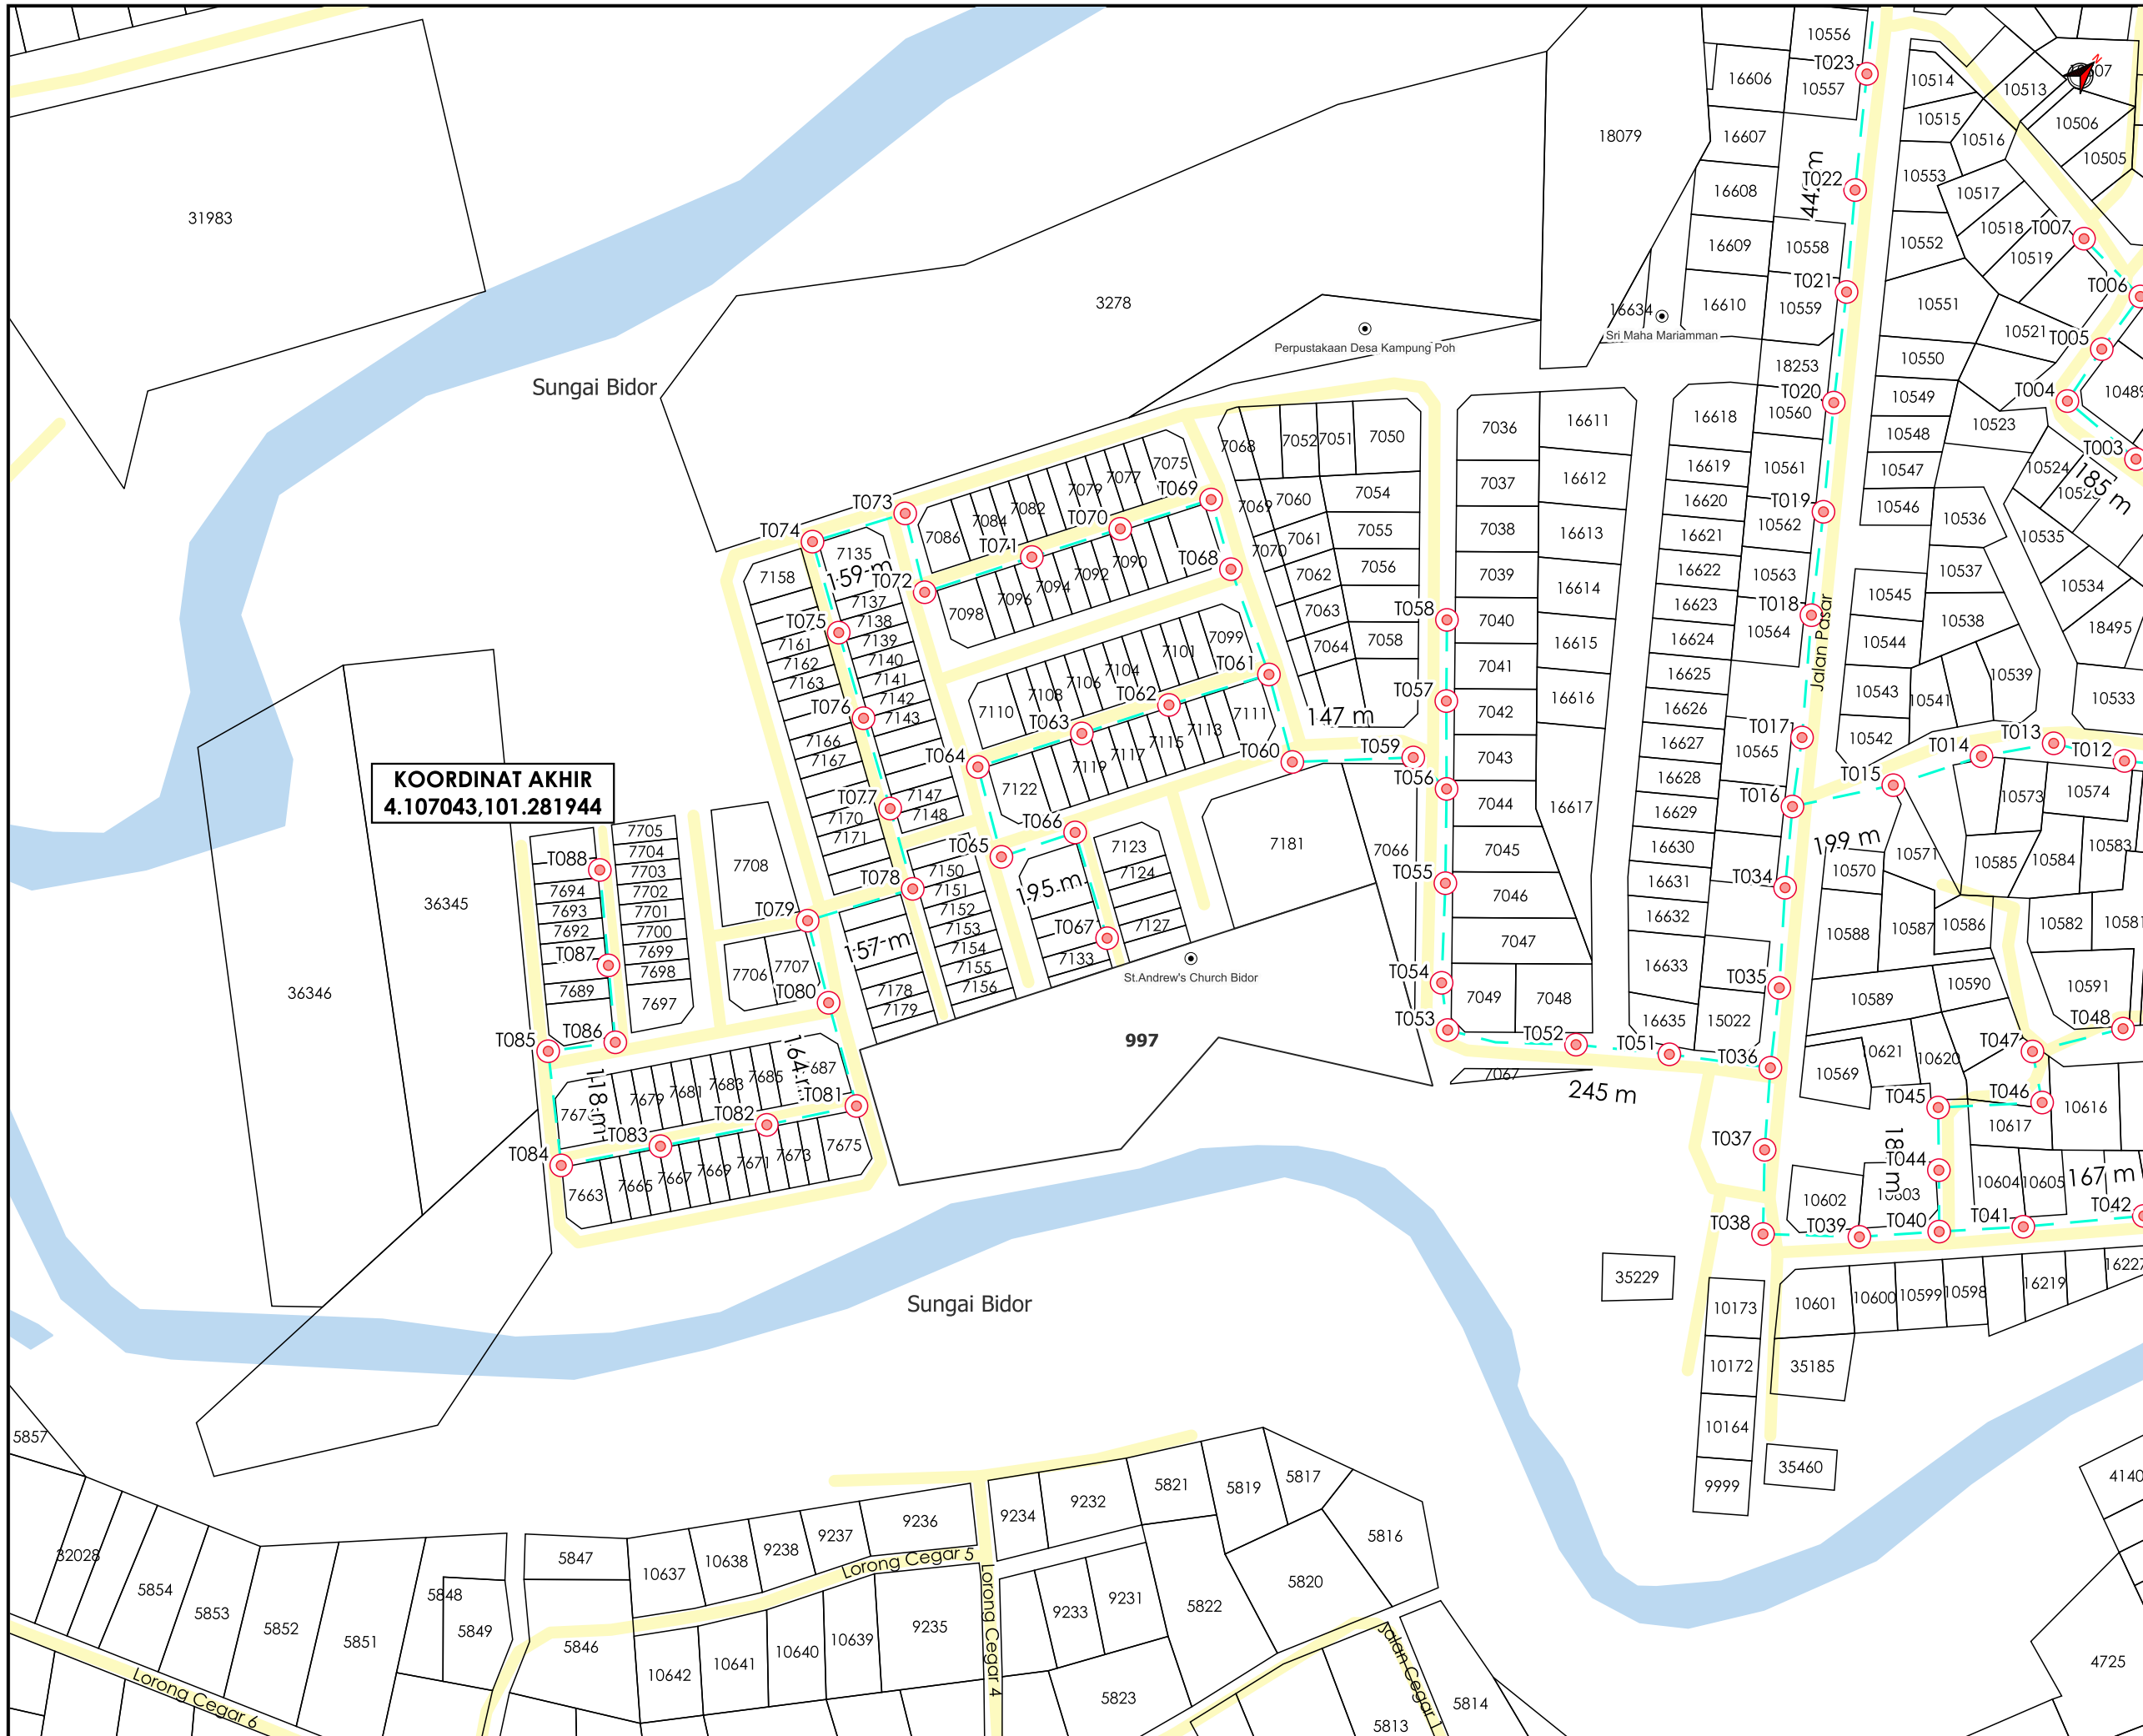

KOORDINAT AKHIR
4.107043, 101.281944

AGENSI PENYELARAS
KORIDOR UTILITI
DARUL RIDZUAN



TAJUK PERMOHONAN
PROJEK PENYEDIAAN POINT OF PRESENCE (POP) FASA 2 HAB INFRASTRUKTUR GENTIAN OPTIK BERHAMPIRAN DENGAN SEKOLAH, PREMIS KERAJAAN DAN KOMUNITI SEKITARNYA OLEH KEMENTERIAN KOMUNIKASI (ZON UTARA - PERAK & KEDAH) SERAHAN DOKUMEN LENGKAP BAGI PERMOHONAN KELULUSAN IZIN LALU ABC0060 - SEKOLAH JENIS KEBANGSAAN (CINA) CHOONG HUA (1)

- PETUNJUK**
- JALAN PBT
 - KABEL FIBRE OPTIK
 - TIANG CADANGAN

PIHAK BERKUASA MELULUS

MAJLIS DAERAH TAPAH

PENYEDIA UTILITI



JENIS PELAN	PELAN IZIN LALU
PELUKIS PELAN	NOR ALIA
TARIKH DIKELUARKAN	2025-02-03
MUKA SURAT	2/2
NO FAIL RUJUKAN	PINDAAN
KUDR/KACP/A/01/25/0100	00

*PENGUKURAN BERDASARKAN JARAK SATELIT

BORANG ULASAN PELAN IZIN LALU

NO FAIL	KUDR/KACP/A/01/25/0100
DAERAH	TAPAH
PENYEDIA UTILITI	APEX
PENYEDIA PELAN	NOR ALIA
TARIKH PELAN	3/02/2025

ULASAN PELAN:

BIL	ULASAN
1.	MINTA PKD MENGESAHKAN NAMA JALAN YANG TERLIBAT.