

**KORIDOR
UTILITI**
DARUL RIDZUAN



**PROJEK PENYEDIAAN POINT OF PRESENCE (POP) FASA 2 HAB
INFRASTUKTUR GENTIAN OPTIK BERHAMPIRAN DENGAN
SEKOLAH, PREMIS KERAJAAN DAN KOMUNITI SEKITARNYA
OLEH KEMENTERIAN KOMUNIKASI (ZON UTARA - PERAK &
KEDAH) SERAHAN DOKUMEN LENGKAP BAGI PERMOHONAN
KELULUSAN IZIN LALU ABC0060 - SEKOLAH JENIS
KEBANGSAAN (CINA) CHOONG HUA (1)**

PELAN IZIN LALU

(PINDAAN)

**NO FAIL RUJUKAN
KUDR/KACP/A/01/25/0100**




TAJUK PERMOHONAN
 PROJEK PENYEDIAAN POINT OF PRESENCE (POP) FASA 2 HAB INFRASTRUKTUR GENTIAN OPTIK BERHAMPIRAN DENGAN SEKOLAH, PREMIS KERAJAAN DAN KOMUNITI SEKITARNYA OLEH KEMENTERIAN KOMUNIKASI (ZON UTARA - PERAK & KEDAH) SERAHAN DOKUMEN LENGKAP BAGI PERMOHONAN KELULUSAN IZIN LALU ABC0060 - SEKOLAH JENIS KEBANGSAAN (CINA) CHOONG HUA (1)

- PETUNJUK**
- JALAN JKR
 - JALAN PBT
 - JALAN PERSENDIRIAN
 - KABEL FIBRE OPTIK
 - TIANG CADANGAN

PIHAK BERKUASA MELULUS
MAJLIS DAERAH TAPAH

PENYEDIA UTILITI
APEX COMMUNICATIONS SDN BHD

JENIS PELAN	PELAN IZIN LALU
PELUKIS PELAN	NOR ALIA
TARIKH DIKELUARKAN	2025-03-11
MUKA SURAT	1/1
NO FAIL RUJUKAN	PINDAAN
KUDR/KACP/A/01/25/0100	01

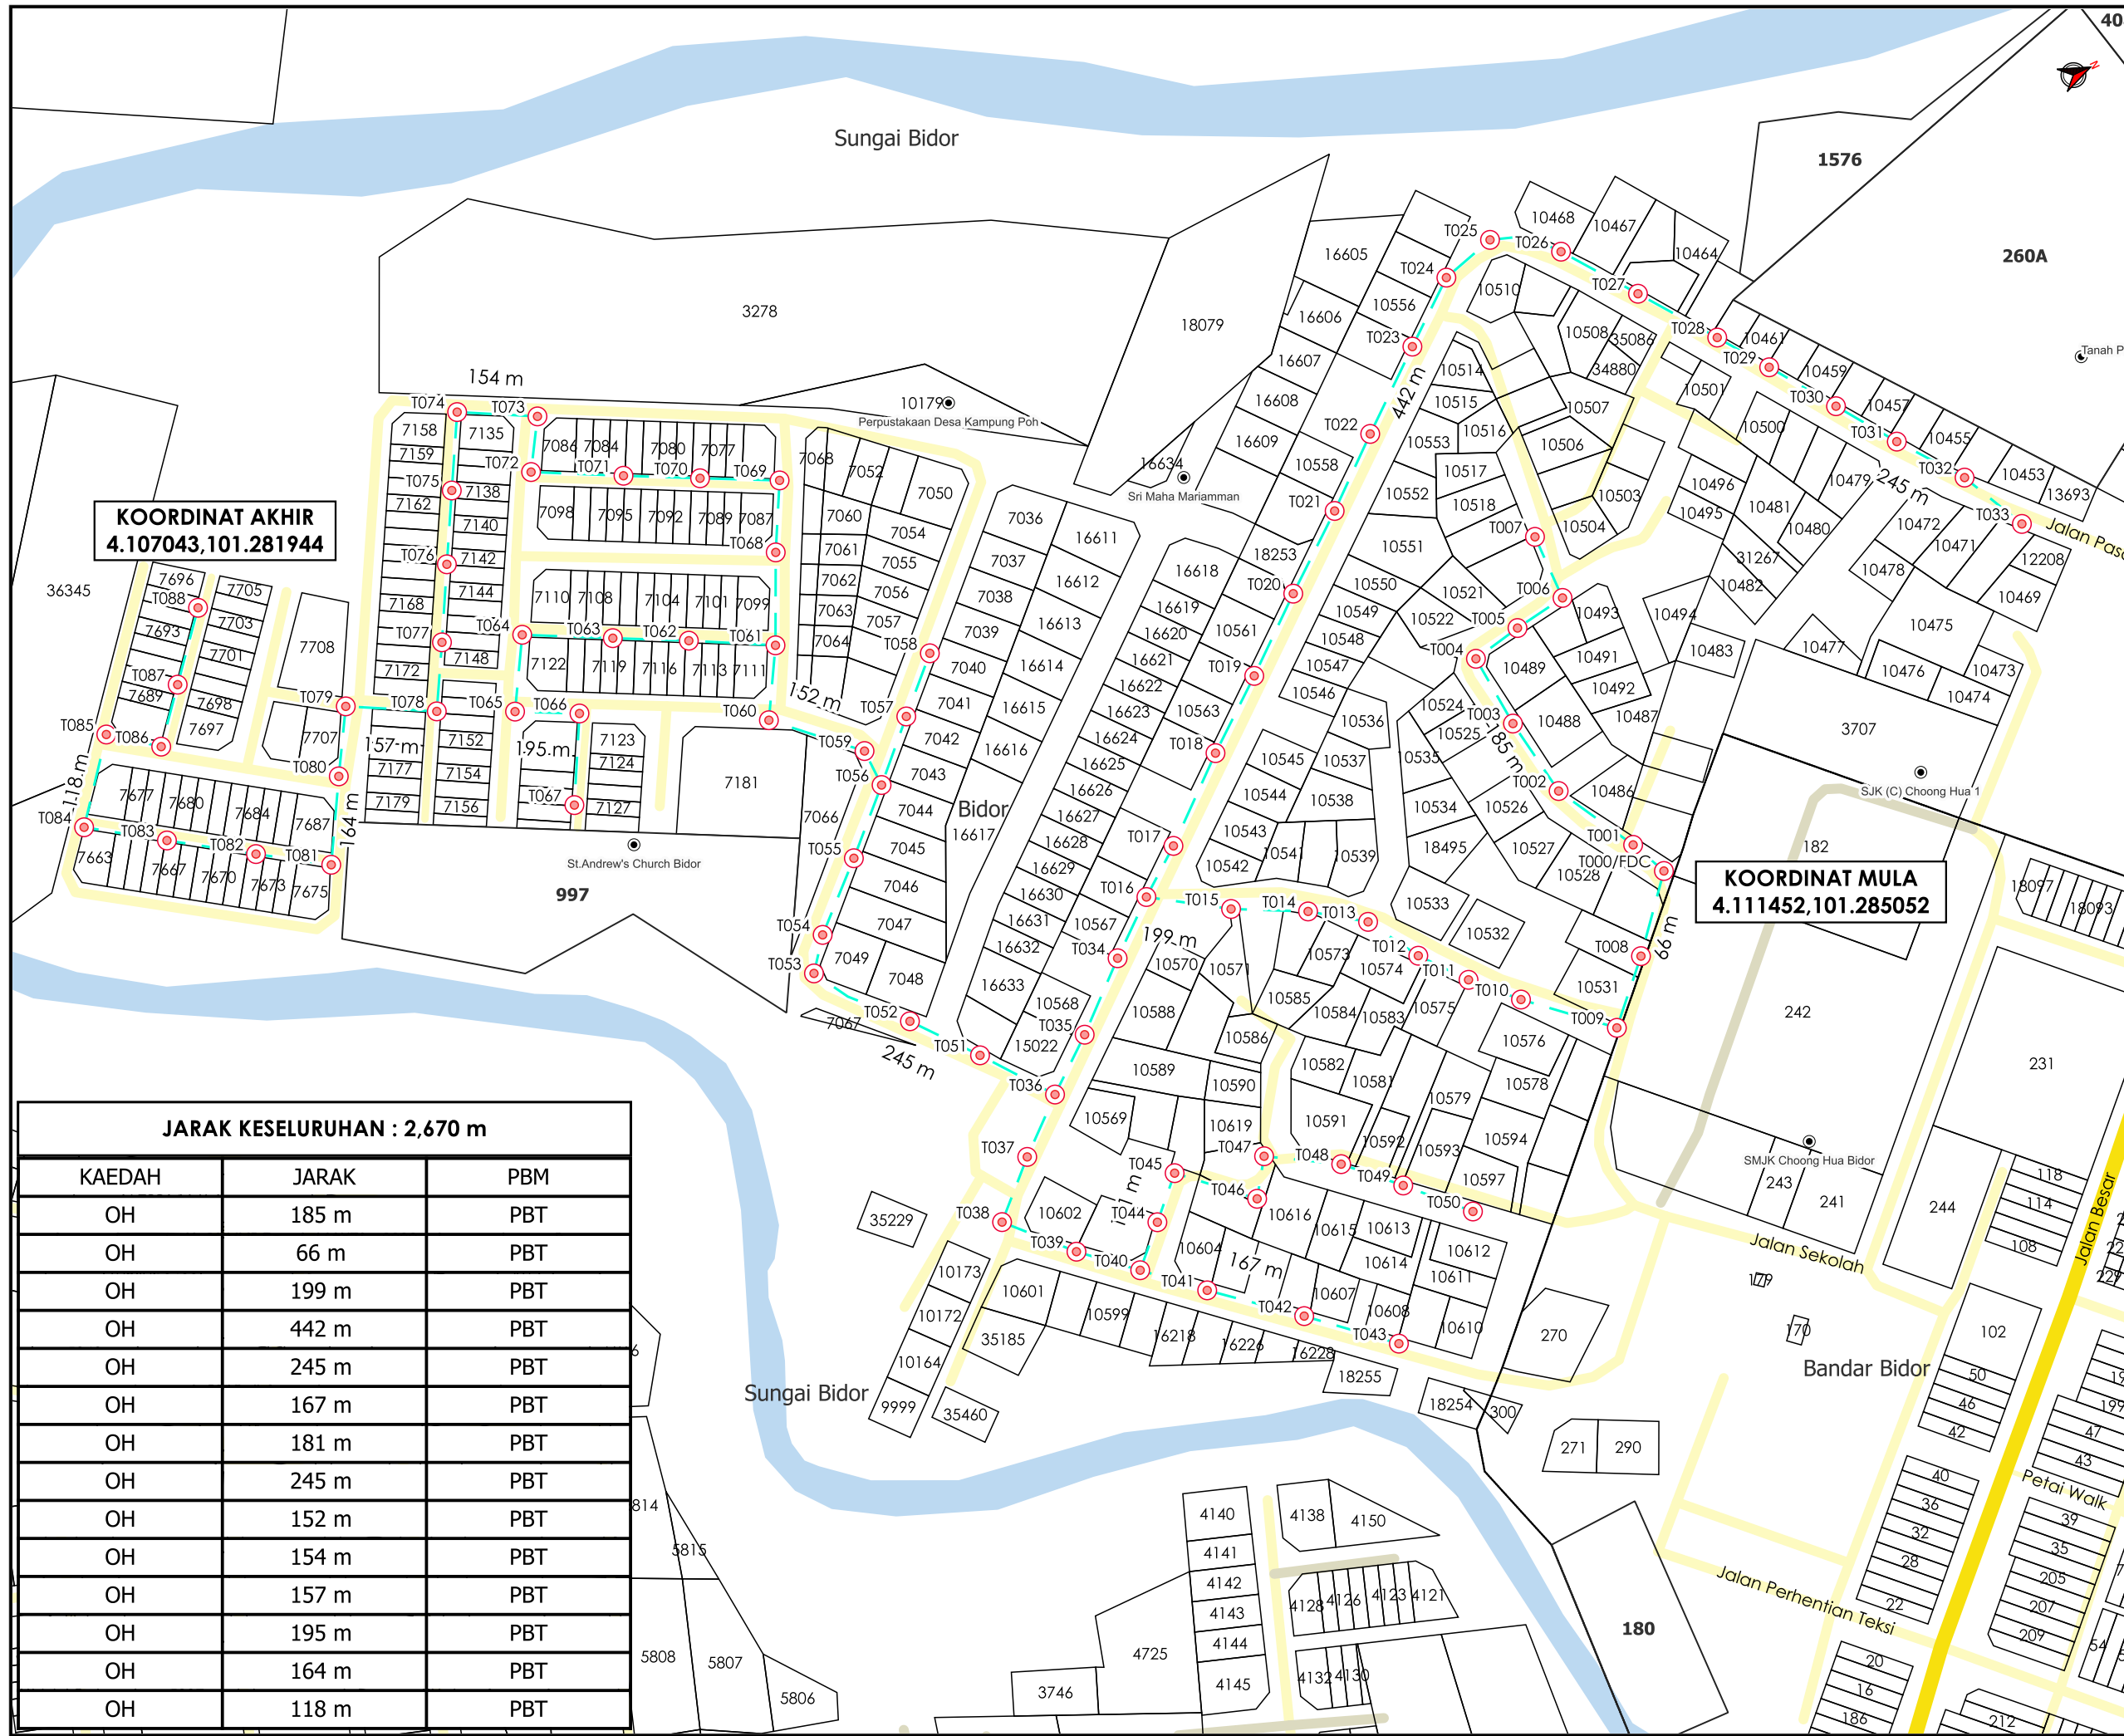

KOORDINAT AKHIR
 4.107043, 101.281944

KOORDINAT MULA
 4.111452, 101.285052

JARAK KESELURUHAN : 2,670 m

KAEDAH	JARAK	PBM
OH	185 m	PBT
OH	66 m	PBT
OH	199 m	PBT
OH	442 m	PBT
OH	245 m	PBT
OH	167 m	PBT
OH	181 m	PBT
OH	245 m	PBT
OH	152 m	PBT
OH	154 m	PBT
OH	157 m	PBT
OH	195 m	PBT
OH	164 m	PBT
OH	118 m	PBT

*PENGUKURAN BERDASARKAN JARAK SATELIT