

**KORIDOR
UTILITI**
DARUL RIDZUAN




**TENAGA
NASIONAL**

**BEKALAN ELEKTRIK KE CADANGAN SKIM PERUMAHAN 5 UNIT
KEDAI PEJABAT 20' X 80' (2 TINGKAT) (PLOT 1-5) 18 UNIT
RUMAH TERES 24' X 94' (1 TINGKAT) (PLOT 6-23) DI ATAS PT
9200, MUKIM SITIAWAN, DAERAH MANJUNG, PERAK UNTUK
TETUAN OST DEVELOPMENT SDN. BHD**

PELAN IZIN LALU

**NO FAIL RUJUKAN
KUDR/TNBB/B/11/24/0122**

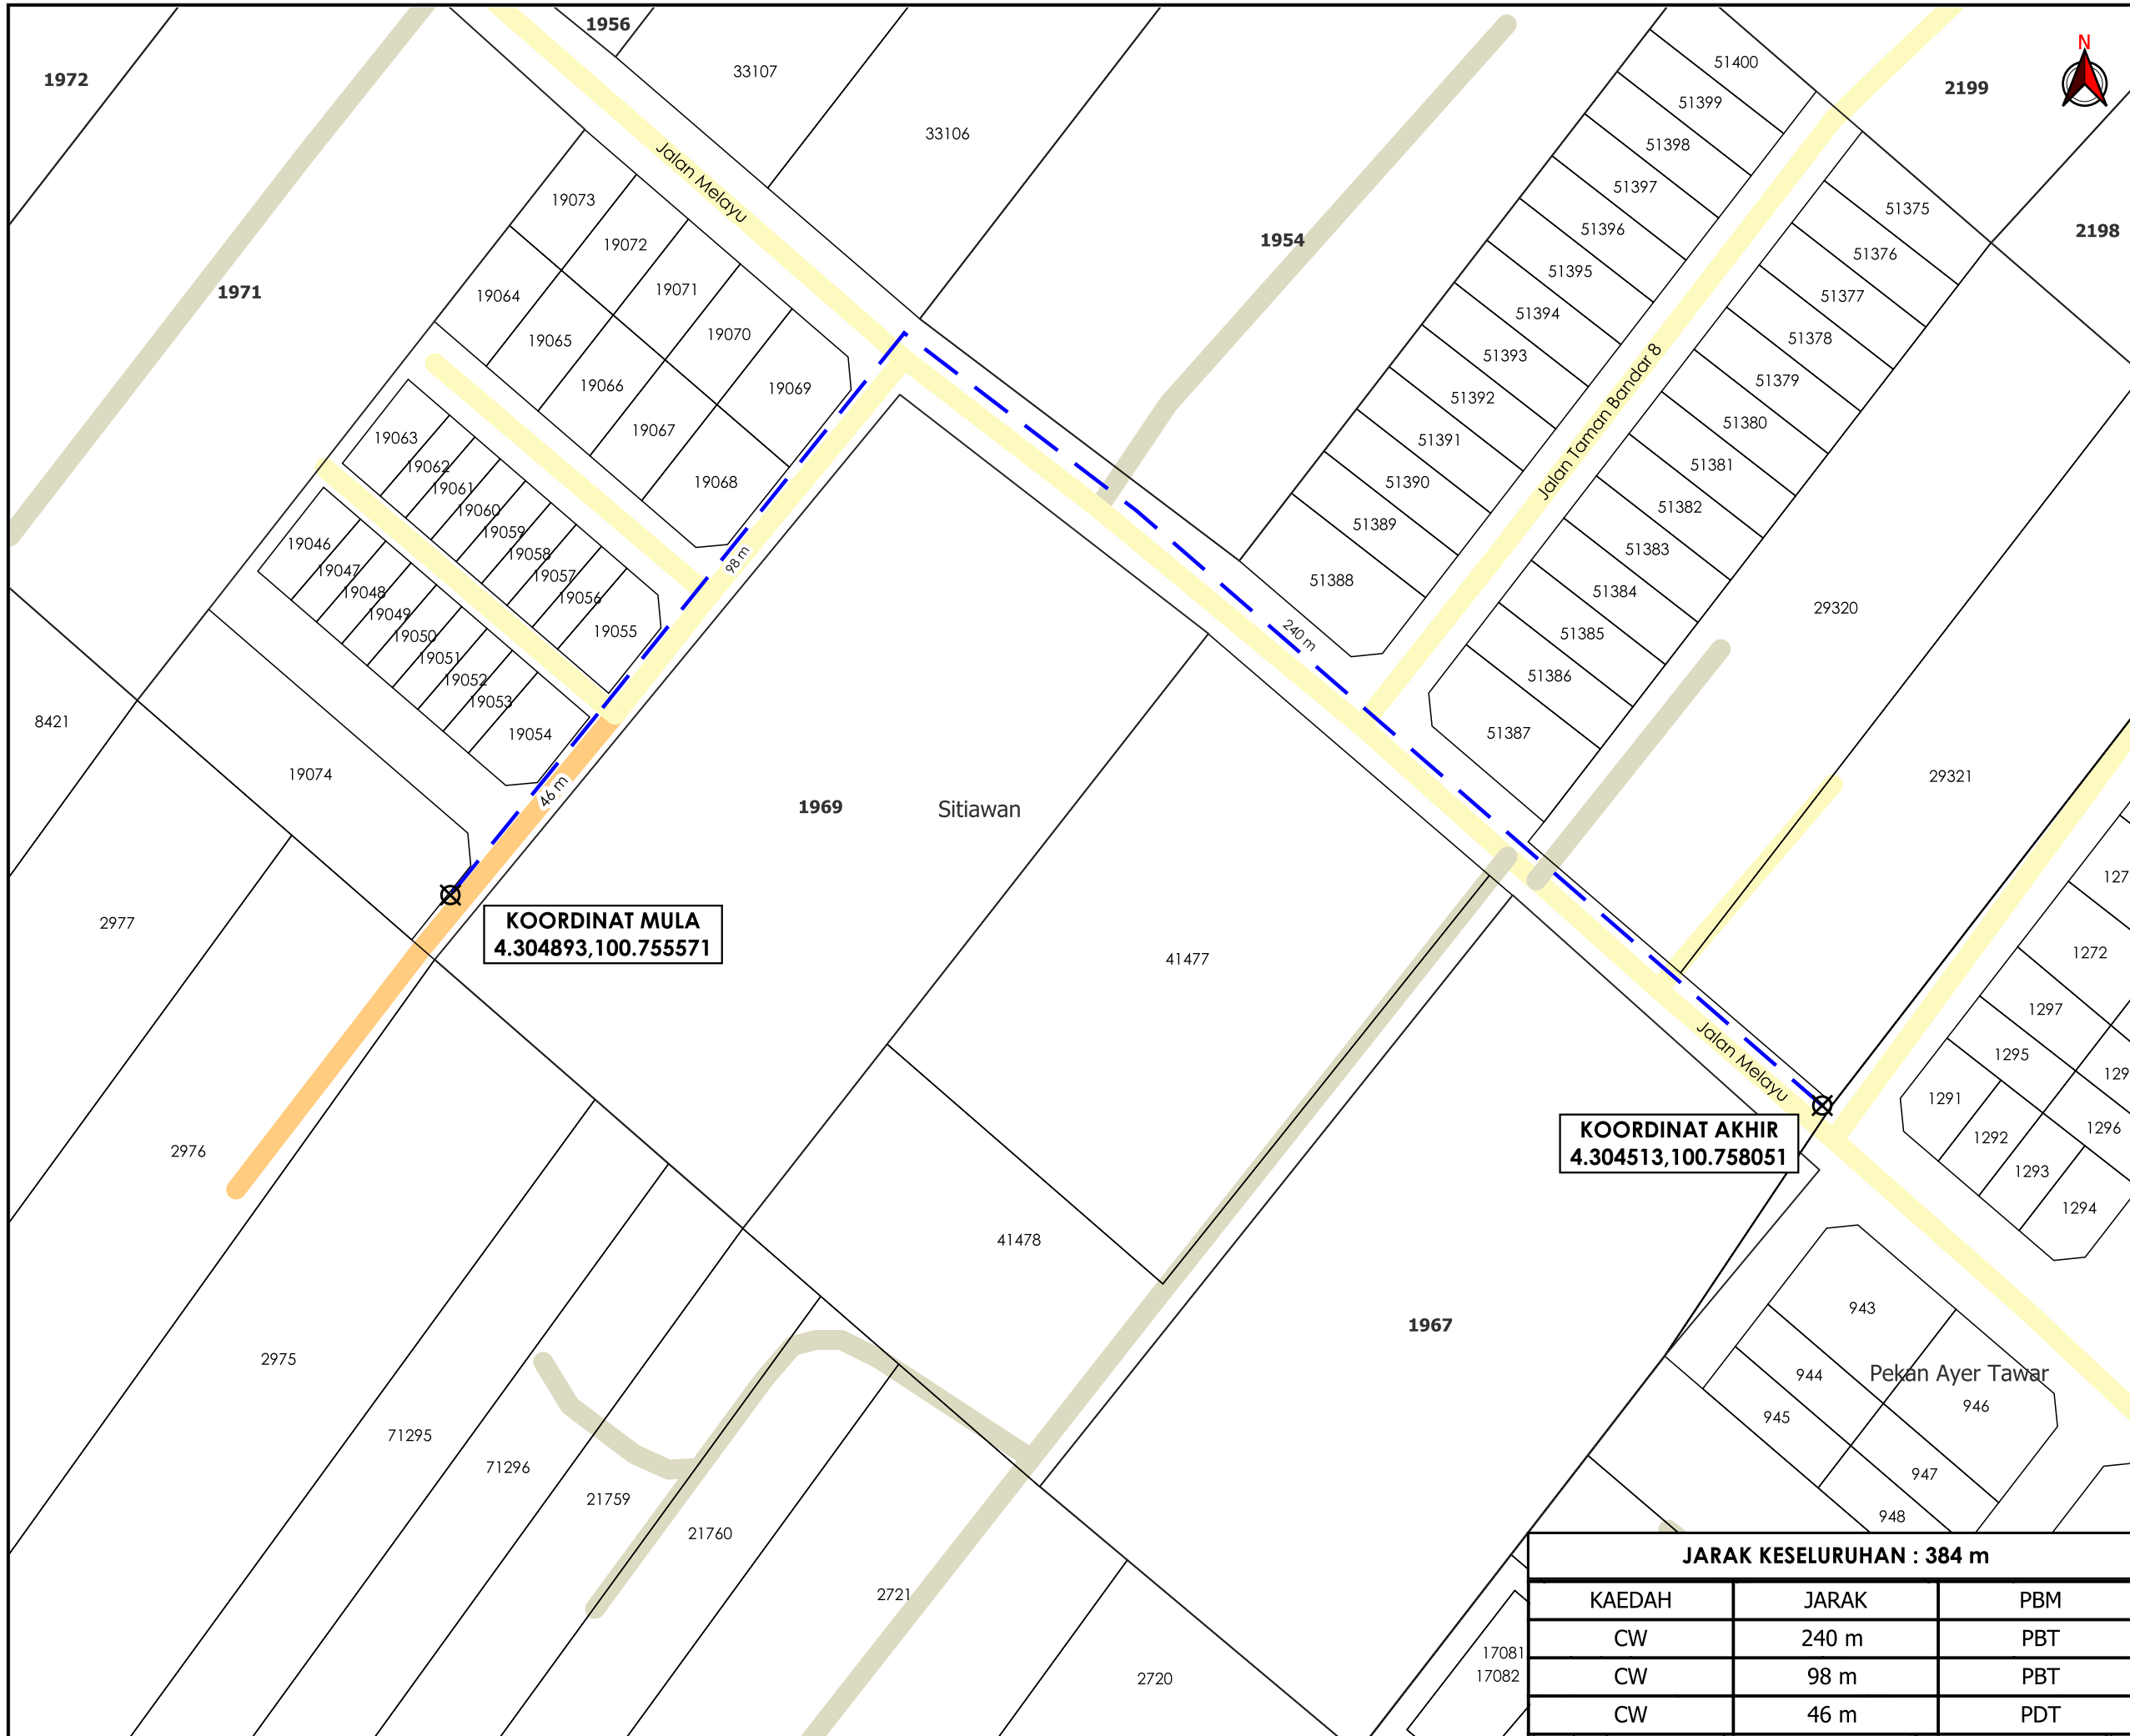

TAJUK PERMOHONAN
 BEKALAN ELEKTRIK KE CADANGAN SKIM PERUMAHAN 5 UNIT KEDAI PEJABAT 20' X 80' (2 TINGKAT) (PLOT 1-5) 18 UNIT RUMAH TERES 24' X 94' (1 TINGKAT) (PLOT 6-23) DI ATAS PT 9200, MUKIM SITIAWAN, DAERAH MANJUNG, PERAK UNTUK TETUAN OST DEVELOPMENT SDN. BHD

PETUNJUK

	JALAN PBT
	JALAN PERSENDIRIAN
	JALAN PEJABAT DAERAH
	CARRIAGE WAY
	TITIK MULA/AKHIR

PIHAK BERKUASA MELULUS

	MAJLIS DAERAH MANJUNG
	PEJABAT DAERAH DAN TANAH MANJUNG

PENYEDIA UTILITI

JARAK KESELURUHAN : 384 m

KAEDAH	JARAK	PBM
CW	240 m	PBT
CW	98 m	PBT
CW	46 m	PDT

JENIS PELAN	PELAN IZIN LALU
PELUKIS PELAN	NOR ALIA
TARIKH DIKELUARKAN	2024-11-19
MUKA SURAT	1/1
NO FAIL RUJUKAN	PINDAAN
KUDR/TNBB/B/11/24/0122	00

*PENGUKURAN BERDASARKAN JARAK SATELIT