

**KORIDOR
UTILITI**
DARUL RIDZUAN





**TENAGA
NASIONAL**

**BEKALAN ELEKTRIK KE CADANGAN SKIM PERUMAHAN 5 UNIT
KEDAI PEJABAT 20' X 80' (2 TINGKAT) (PLOT 1-5) 18 UNIT
RUMAH TERES 24' X 94' (1 TINGKAT) (PLOT 6-23) DI ATAS PT
9200, MUKIM SITIAWAN, DAERAH MANJUNG, PERAK UNTUK
TETUAN OST DEVELOPMENT SDN. BHD.**

**PELAN IZIN LALU
(PINDAAN)**

**NO FAIL RUJUKAN
KUDR/TNBB/B/11/24/0122**

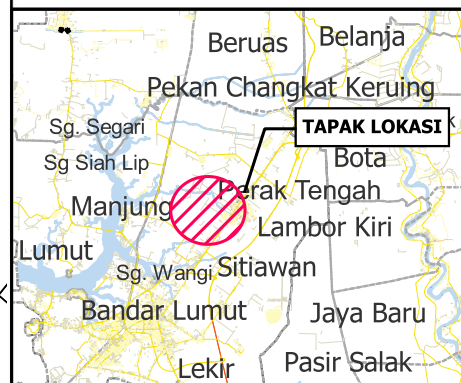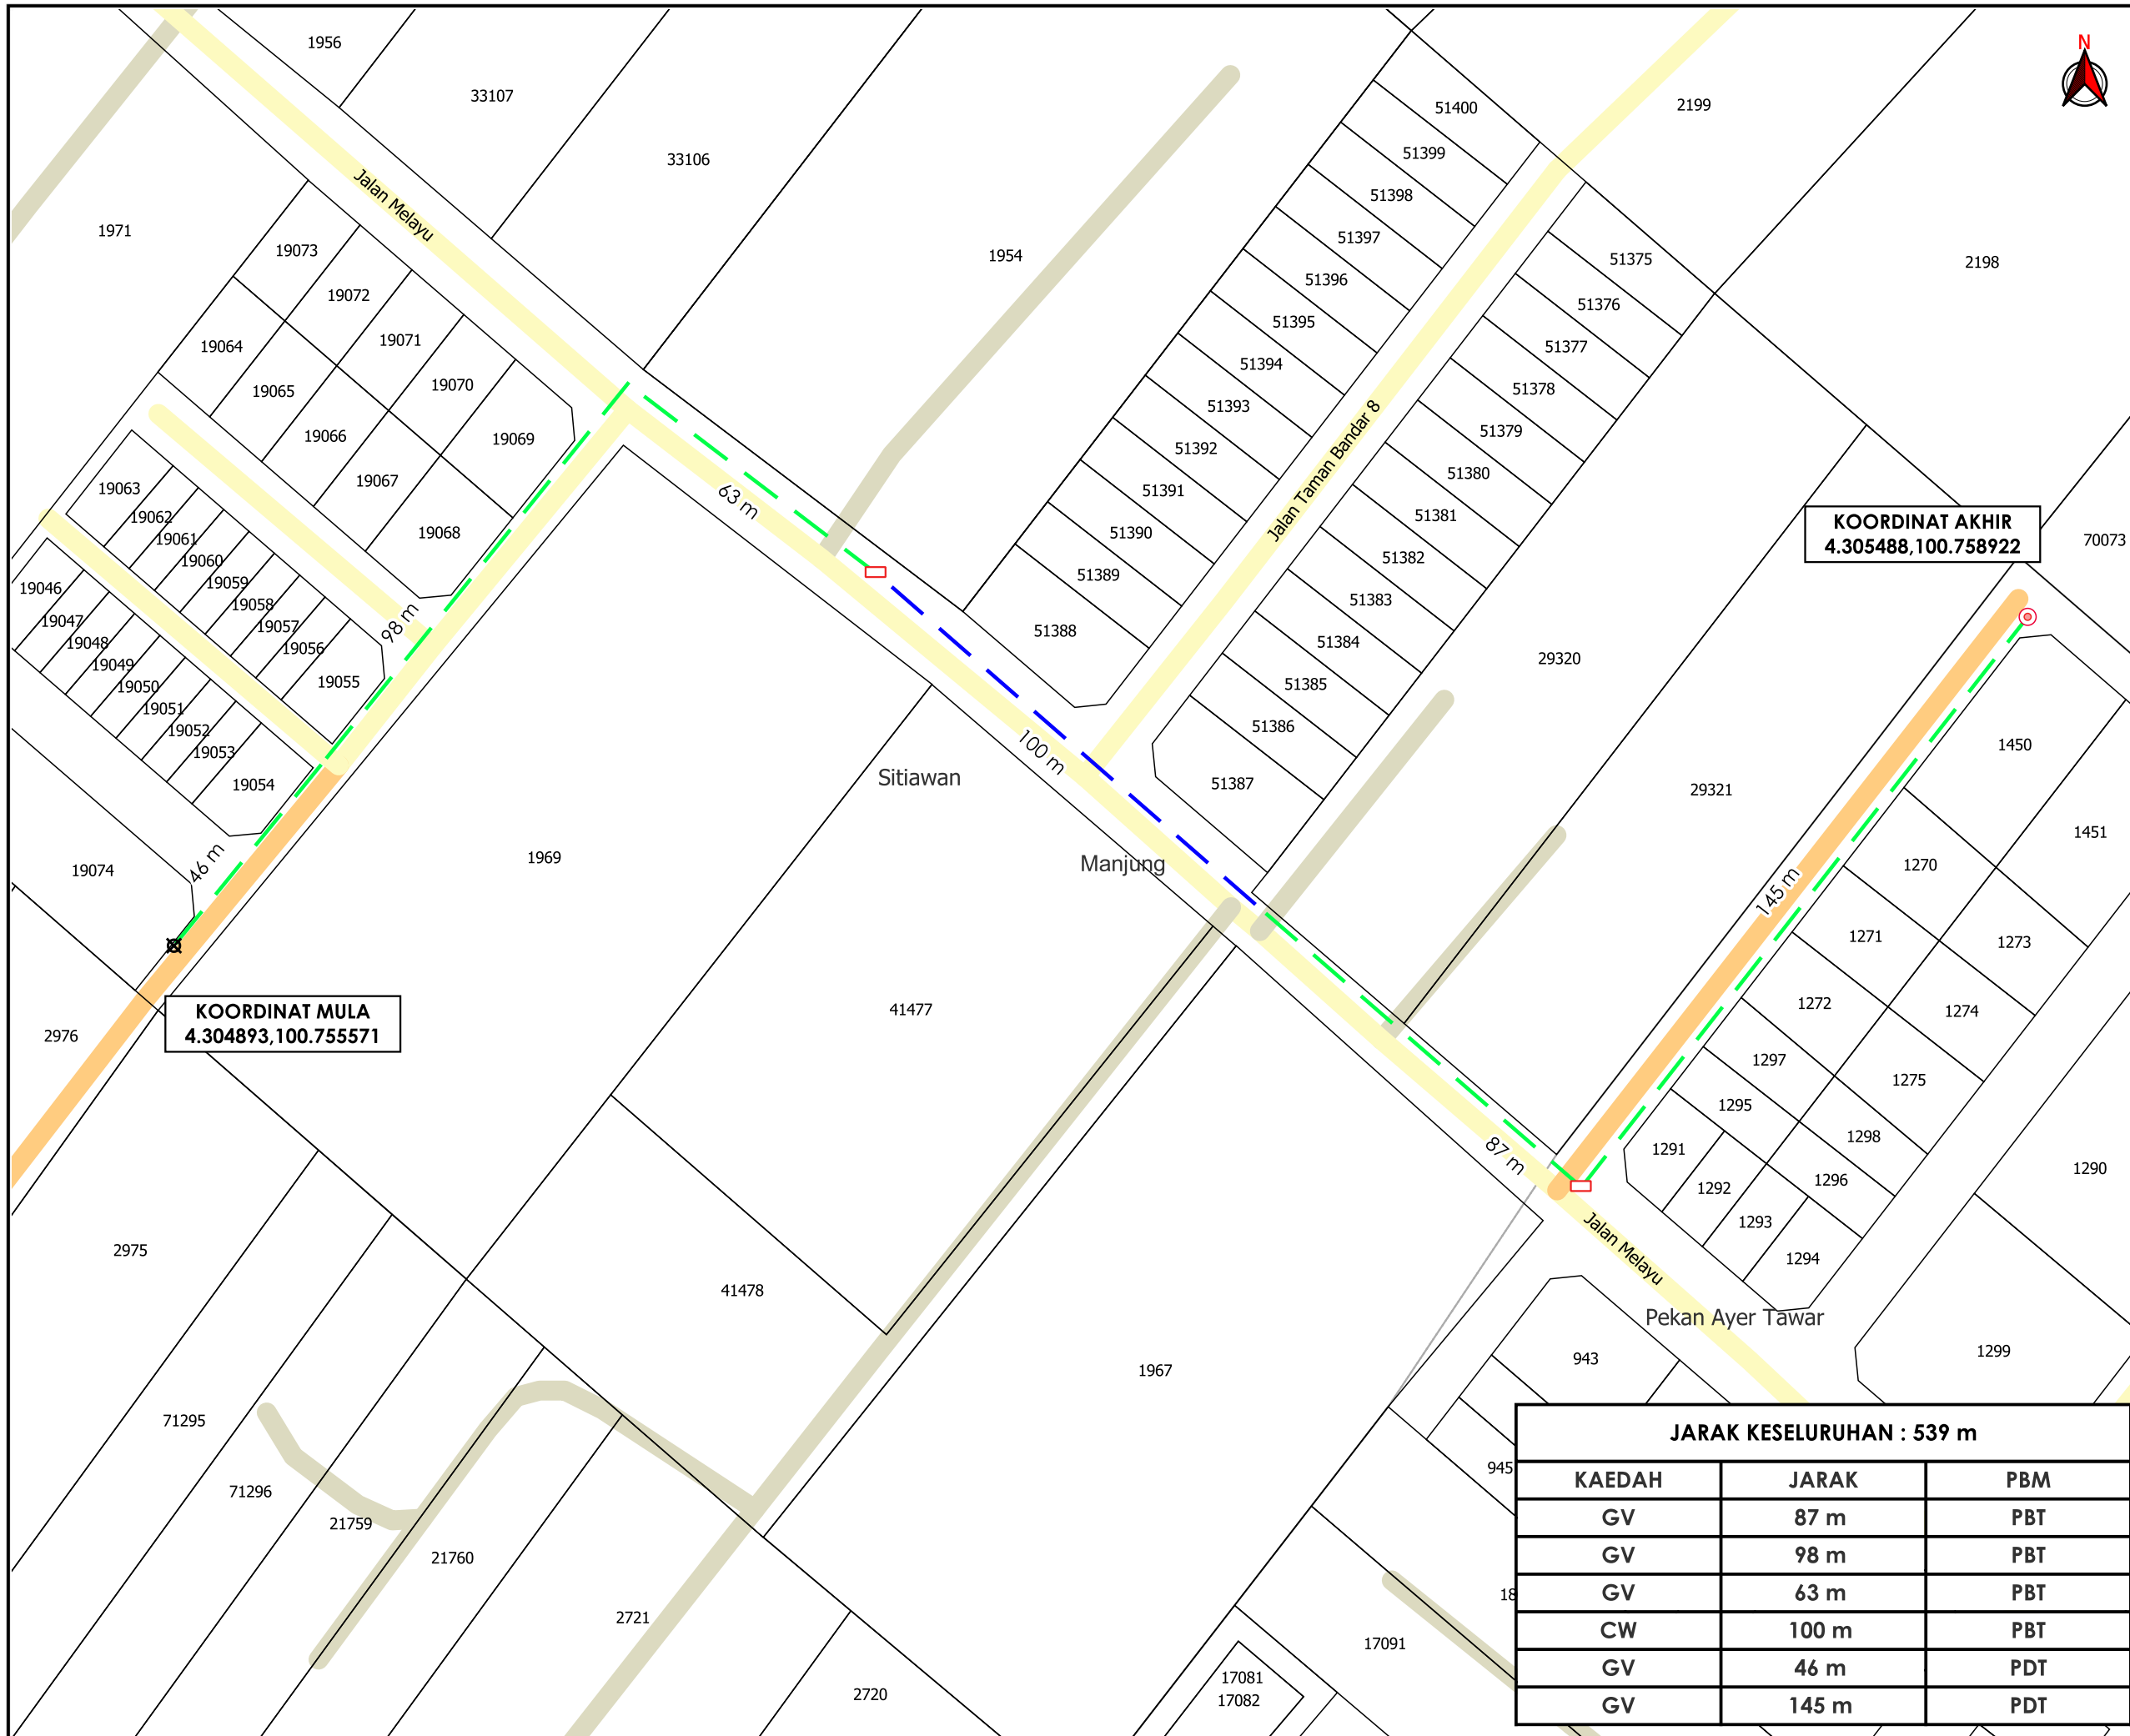

TAPAK LOKASI

TAJUK PERMOHONAN
 BEKALAN ELEKTRIK KE CADANGAN SKIM PERUMAHAN 5 UNIT KEDAI PEJABAT 20' X 80' (2 TINGKAT) (PLOT 1-5) 18 UNIT RUMAH TERES 24' X 94' (1 TINGKAT) (PLOT 6-23) DI ATAS PT 9200, MUKIM SITIAWAN, DAERAH MANJUNG, PERAK UNTUK TETUAN OST DEVELOPMENT SDN. BHD.

- PETUNJUK**
- JALAN PBT
 - JALAN PERSENDIRIAN
 - JALAN PEJABAT DAERAH
 - CARRIAGE WAY
 - GRASS VERGE
 - TITIK MULA/AKHIR
 - TIANG CADANGAN
 - KABINET CADANGAN

PIHAK BERKUASA MELULUS

- MAJLIS PERBANDARAN MANJUNG
- PEJABAT DAERAH & TANAH MANJUNG

PENYEDIA UTILITI



JENIS PELAN	PELAN IZIN LALU
PELUKIS PELAN	SYAHMIZA SUHAILA
TARIKH DIKELUARKAN	2024-12-03
MUKA SURAT	1/1
NO FAIL RUJUKAN	PINDAAN
KUDR/TNBB/B/11/24/0122	01

KOORDINAT AKHIR
 4.305488,100.758922

KOORDINAT MULA
 4.304893,100.755571

JARAK KESELURUHAN : 539 m

KAEDAH	JARAK	PBM
GV	87 m	PBT
GV	98 m	PBT
GV	63 m	PBT
CW	100 m	PBT
GV	46 m	PDT
GV	145 m	PDT

***PENGUKURAN BERDASARKAN JARAK SATELIT**