

**KORIDOR  
UTILITI**  
DARUL RIDZUAN



**PROJEK PENYEDIAAN POINT OF PRESENCE (POP) FASA 2  
HAB INFRASTUKTUR GENTIAN OPTIK BERHAMPIRAN DENGAN  
SEKOLAH, PREMIS KERAJAAN DAN KOMUNITI SEKITARNYA  
OLEH KEMENTERIAN KOMUNIKASI (ZON UTARA – PERAK &  
KEDAH). SERAHAN DOKUMEN LENGKAP BAGI  
PERMOHONAN KELULUSAN IZIN LALU (ABDA004 - SEKOLAH  
JENIS KEBANGSAAN (TAMIL) TROLAK)**

**PELAN IZIN LALU**

**NO FAIL RUJUKAN  
KUDR/KACP/A/01/25/0044**



**TAJUK PERMOHONAN**  
PROJEK PENYEDIAAN POINT OF PRESENCE (POP) FASA 2 HAB INFRASTRUKTUR GENTIAN OPTIK BERHAMPIRAN DENGAN SEKOLAH, PREMIS KERAJAAN DAN KOMUNITI SEKITARNYA OLEH KEMENTERIAN KOMUNIKASI (ZON UTARA - PERAK & KEDAH). SERAHAN DOKUMEN LENGKAP BAGI PERMOHONAN KELULUSAN IZIN LALU (ABDA004 - SEKOLAH JENIS KEBANGSAAN (TAMIL) TROLAK)

- PETUNJUK**
- JALAN JKR
  - JALAN PBT
  - JALAN PERSENDIRIAN
  - KABEL FIBRE OPTIK
  - - JALAN TIDAK TERLIBAT
  - TIANG CADANGAN
  - KABINET CADANGAN


**PIHAK BERKUASA MELULUS**

**MAJLIS PERBANDARAN TAIPING**

**PENYEDIA UTILITI**



JENIS PELAN	PELAN IZIN LALU
PELUKIS PELAN	SYAHMIZA SUHAILA
TARIKH DIKELUARKAN	2024-12-25
MUKA SURAT	1/1
NO FAIL RUJUKAN	PINDAAN
KUDR/KACP/A/01/25/0044	<b>00</b>

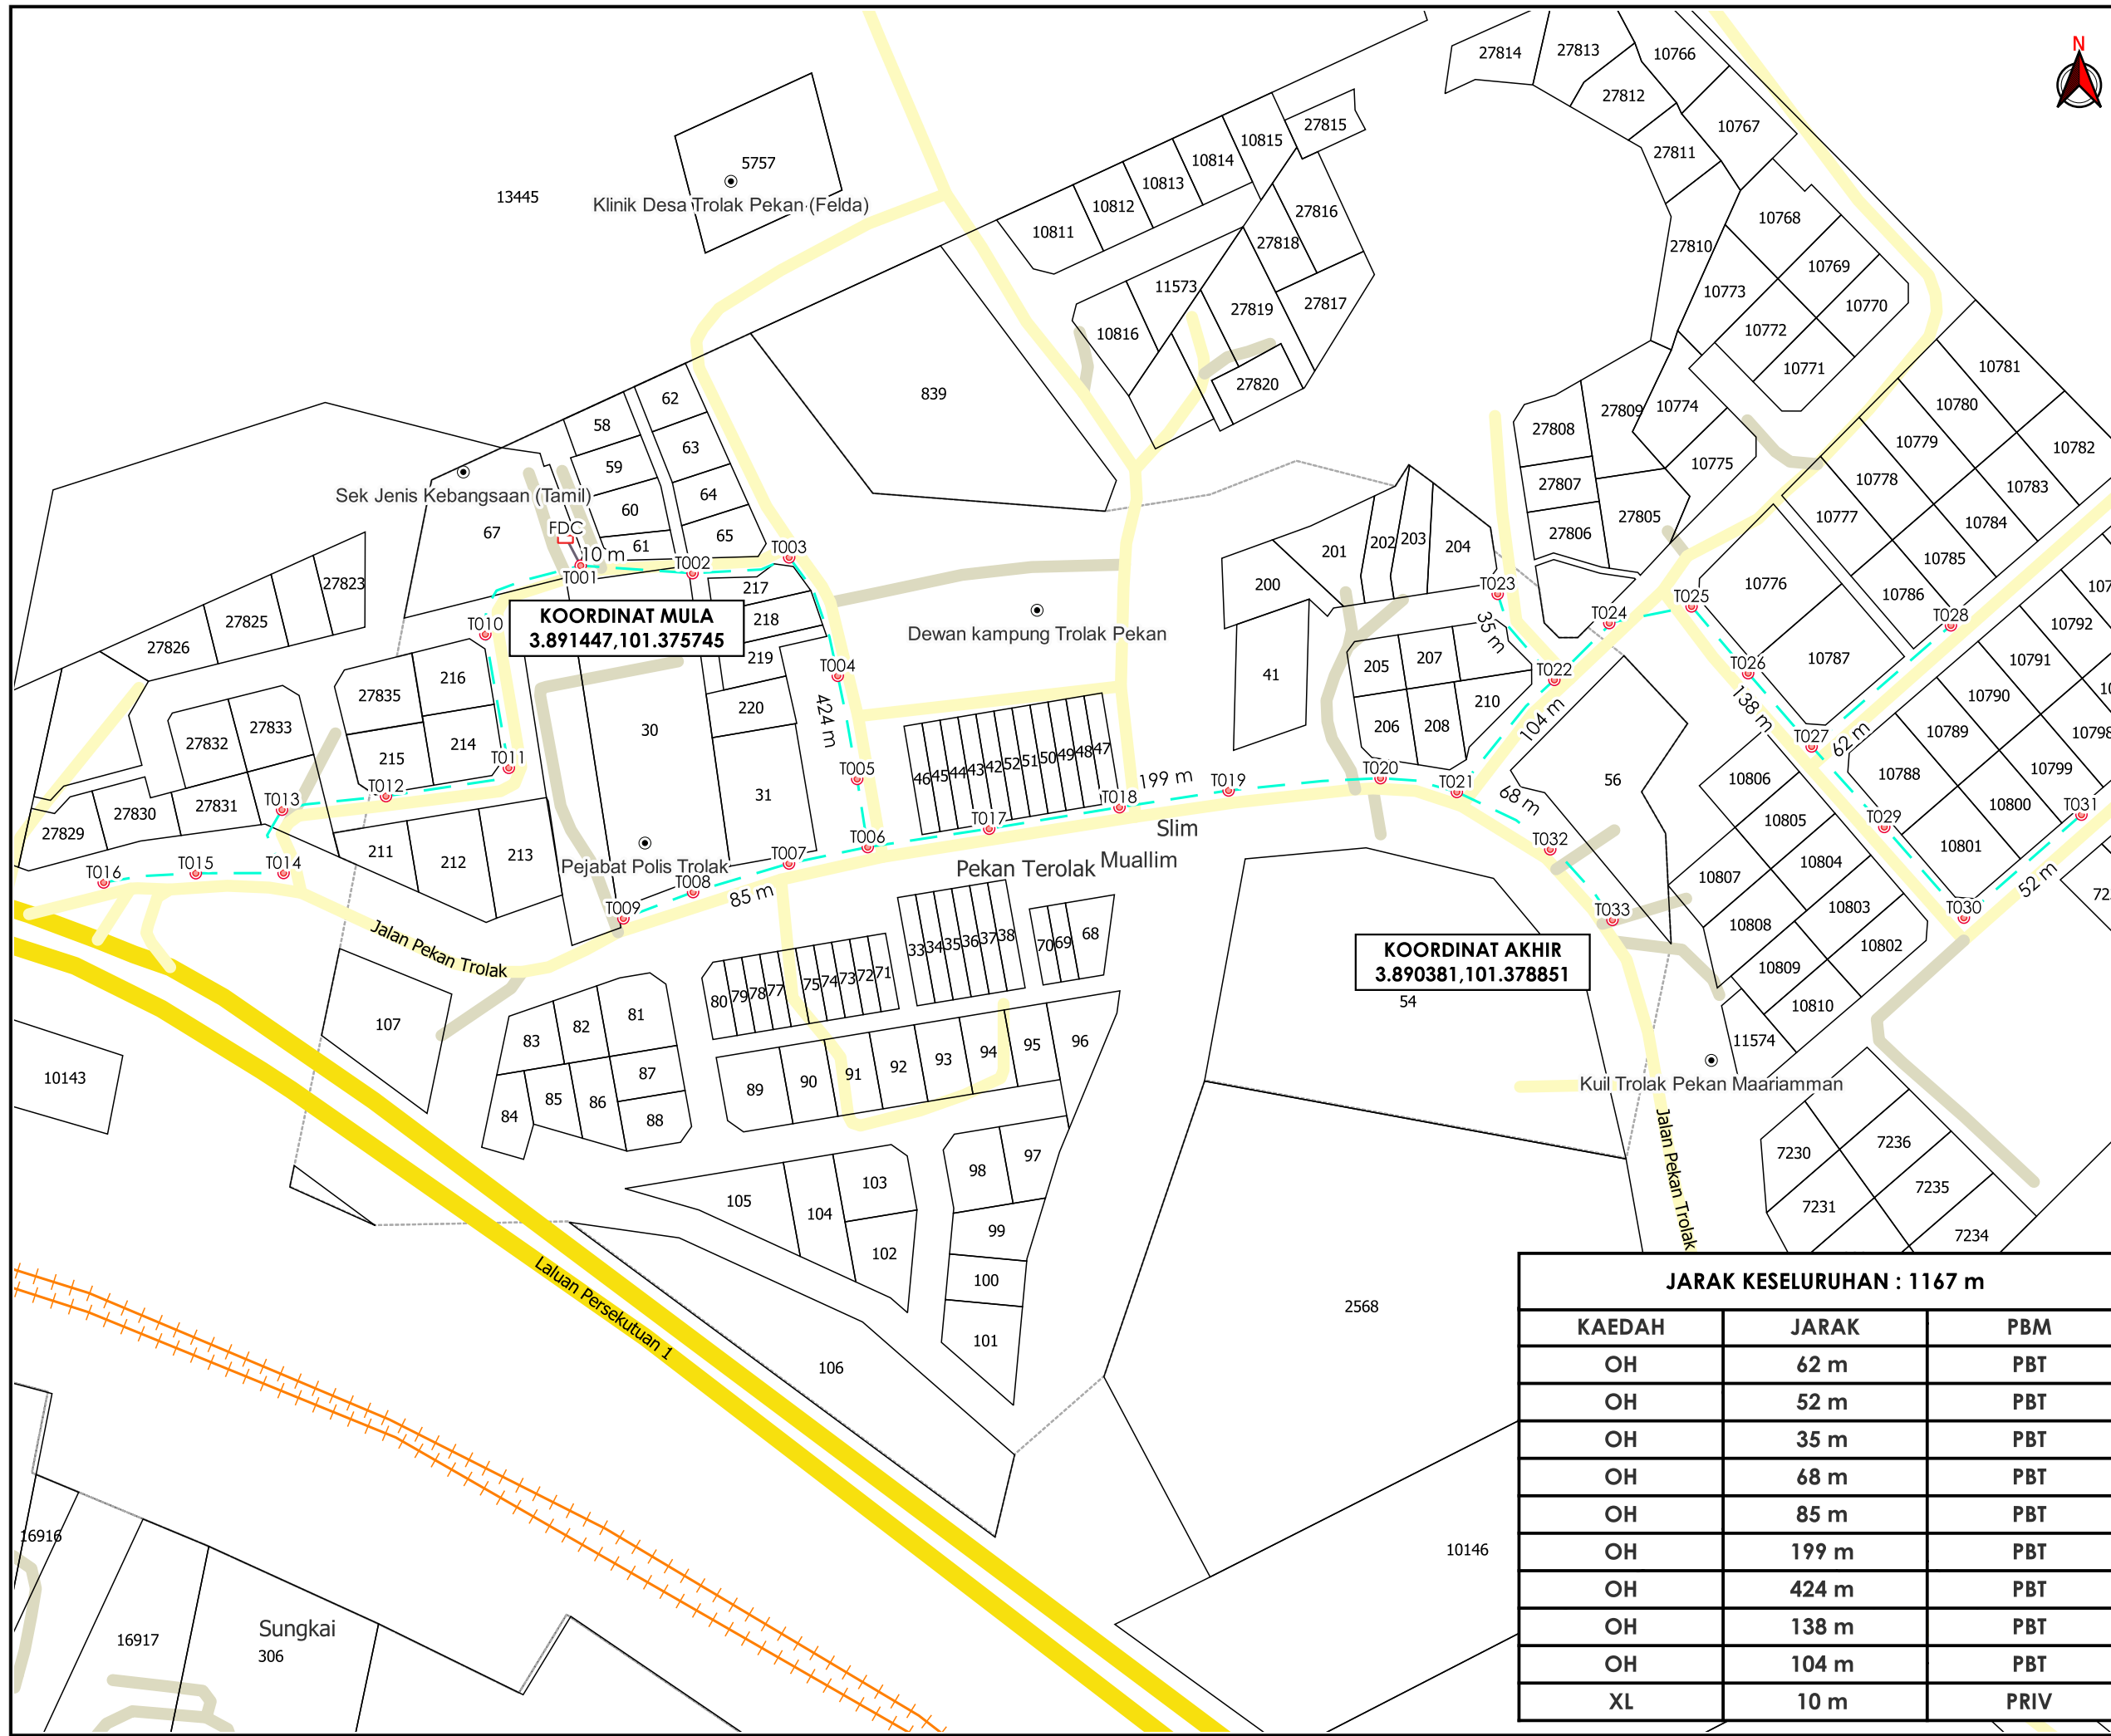

**KOORDINAT MULA**  
3.891447, 101.375745

**KOORDINAT AKHIR**  
3.890381, 101.378851

**JARAK KESELURUHAN : 1167 m**

KAEDAH	JARAK	PBM
OH	62 m	PBT
OH	52 m	PBT
OH	35 m	PBT
OH	68 m	PBT
OH	85 m	PBT
OH	199 m	PBT
OH	424 m	PBT
OH	138 m	PBT
OH	104 m	PBT
XL	10 m	PRIV

**\*PENGUKURAN BERDASARKAN JARAK SATELIT**