

**KORIDOR  
UTILITI**  
DARUL RIDZUAN




**TENAGA  
NASIONAL**

**CADANGAN MEMBINA 99 UNIT RUMAH TERES 2 TINGKAT DI  
ATAS PT 271670 - PT 271768 (LOT LAMA 74250, 213688,  
315632 & 315775) SELUAS 50.37 EKAR, JALAN JELAPANG -  
CHEMOR BERDEKATAN KAMPUNG ULU CHEPOR TAMBAHAN,  
MUKIM HULU KINTA, DAERAH KINTA, PERAK DARUL RIDZUAN  
UNTUK TETUAN TI HOMES SDN BHD (FASA 2A2 : 25 UNIT  
RUMAH TERES 2 TINGKAT PT 271694 - PT 271718)**

**PELAN CADANGAN LALUAN**

**NO FAIL RUJUKAN  
KUDR/TNBB/B/07/24/0023**

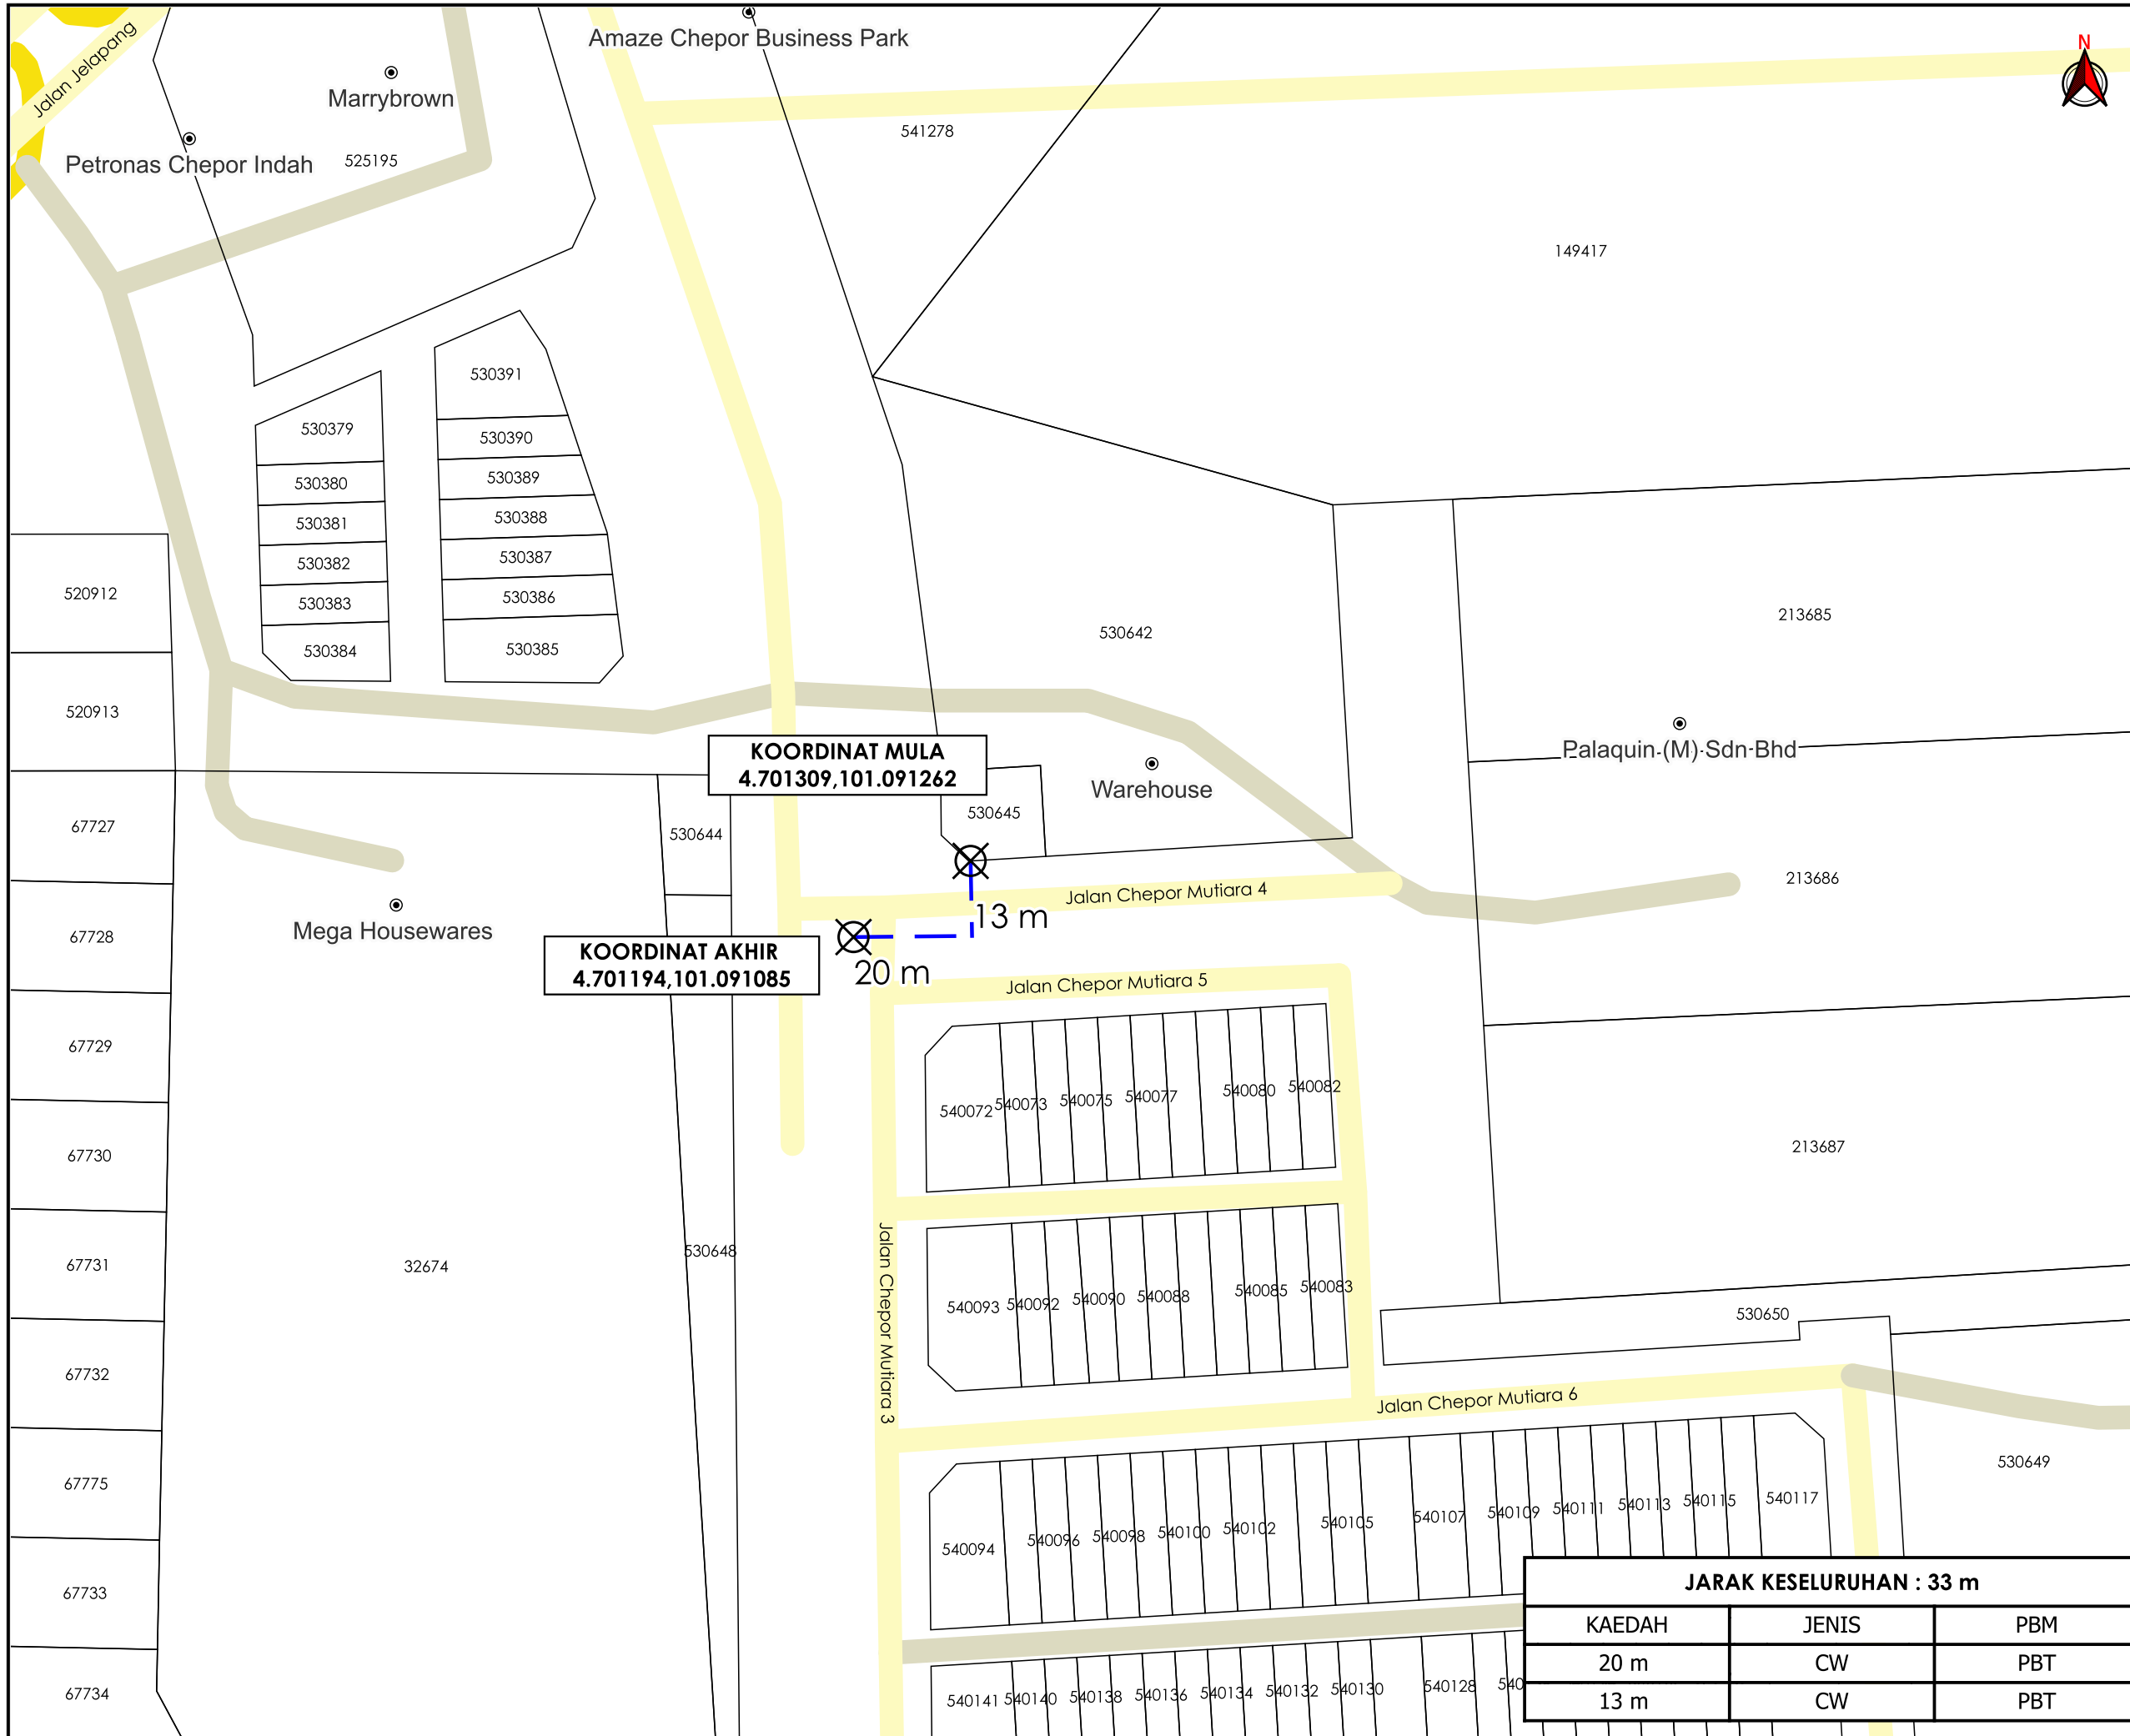

**TAJUK PERMOHONAN**  
 CADANGAN MEMBINA 99 UNIT RUMAH TERES 2 TINGKAT DI ATAS PT 271670 - PT 271768 (LOT LAMA 74250, 213688, 315632 & 315775) SELUAS 50.37 EKAR, JALAN JELAPANG -CHEMOR BERDEKATAN KAMPUNG ULU CHEPOR TAMBAHAN, MUKIM HULU KINTA, DAERAH KINTA, PERAK DARUL RIDZUAN UNTUK TETUAN TI HOMES SDN.BHD. (FASA 2A2 : 25 UNIT RUMAH TERES 2 TINGKAT PT 271694 - PT 271718)

- PETUNJUK**
- JALAN JKR
  - JALAN PBT
  - JALAN PERSENDIRIAN
  - CARRIAGE WAY
  - X TITIK MULA AKHIR

**PIHAK BERKUASA MELULUS**

	<b>MAJLIS BANDARAYA IPOH</b>



**JARAK KESELURUHAN : 33 m**

KAEDAH	JENIS	PBM
20 m	CW	PBT
13 m	CW	PBT

JENIS PELAN	PELAN CADANGAN LALUAN
PELUKIS PELAN	NOR ALIA
TARIKH DIKELUARKAN	2024-08-06
MUKA SURAT	1/1
NO FAIL RUJUKAN	PINDAAN
KUDR/TNBB/B/07/24/0023	0