

**KORIDOR
UTILITI**
DARUL RIDZUAN





**TENAGA
NASIONAL**

**CADANGAN MEMBINA 99 UNIT RUMAH TERES 2 TINGKAT DI
ATAS PT 271670 - PT 271768 (LOT LAMA 74250, 213688,
315632 & 315775) SELUAS 50.37 EKAR, JALAN JELAPANG -
CHEMOR BERDEKATAN KAMPUNG ULU CHEPOR TAMBAHAN,
MUKIM HULU KINTA, DAERAH KINTA, PERAK DARUL RIDZUAN
UNTUK TETUAN TI HOMES SDN BHD (FASA 2A2 : 25 UNIT
RUMAH TERES 2 TINGKAT PT 271694 - PT 271718)**

PELAN IZIN LALU

**NO FAIL RUJUKAN
KUDR/TNBB/B/07/24/0023**

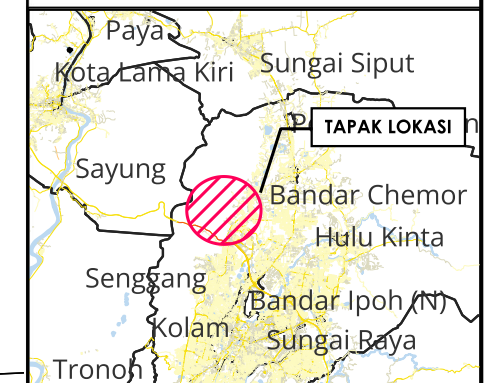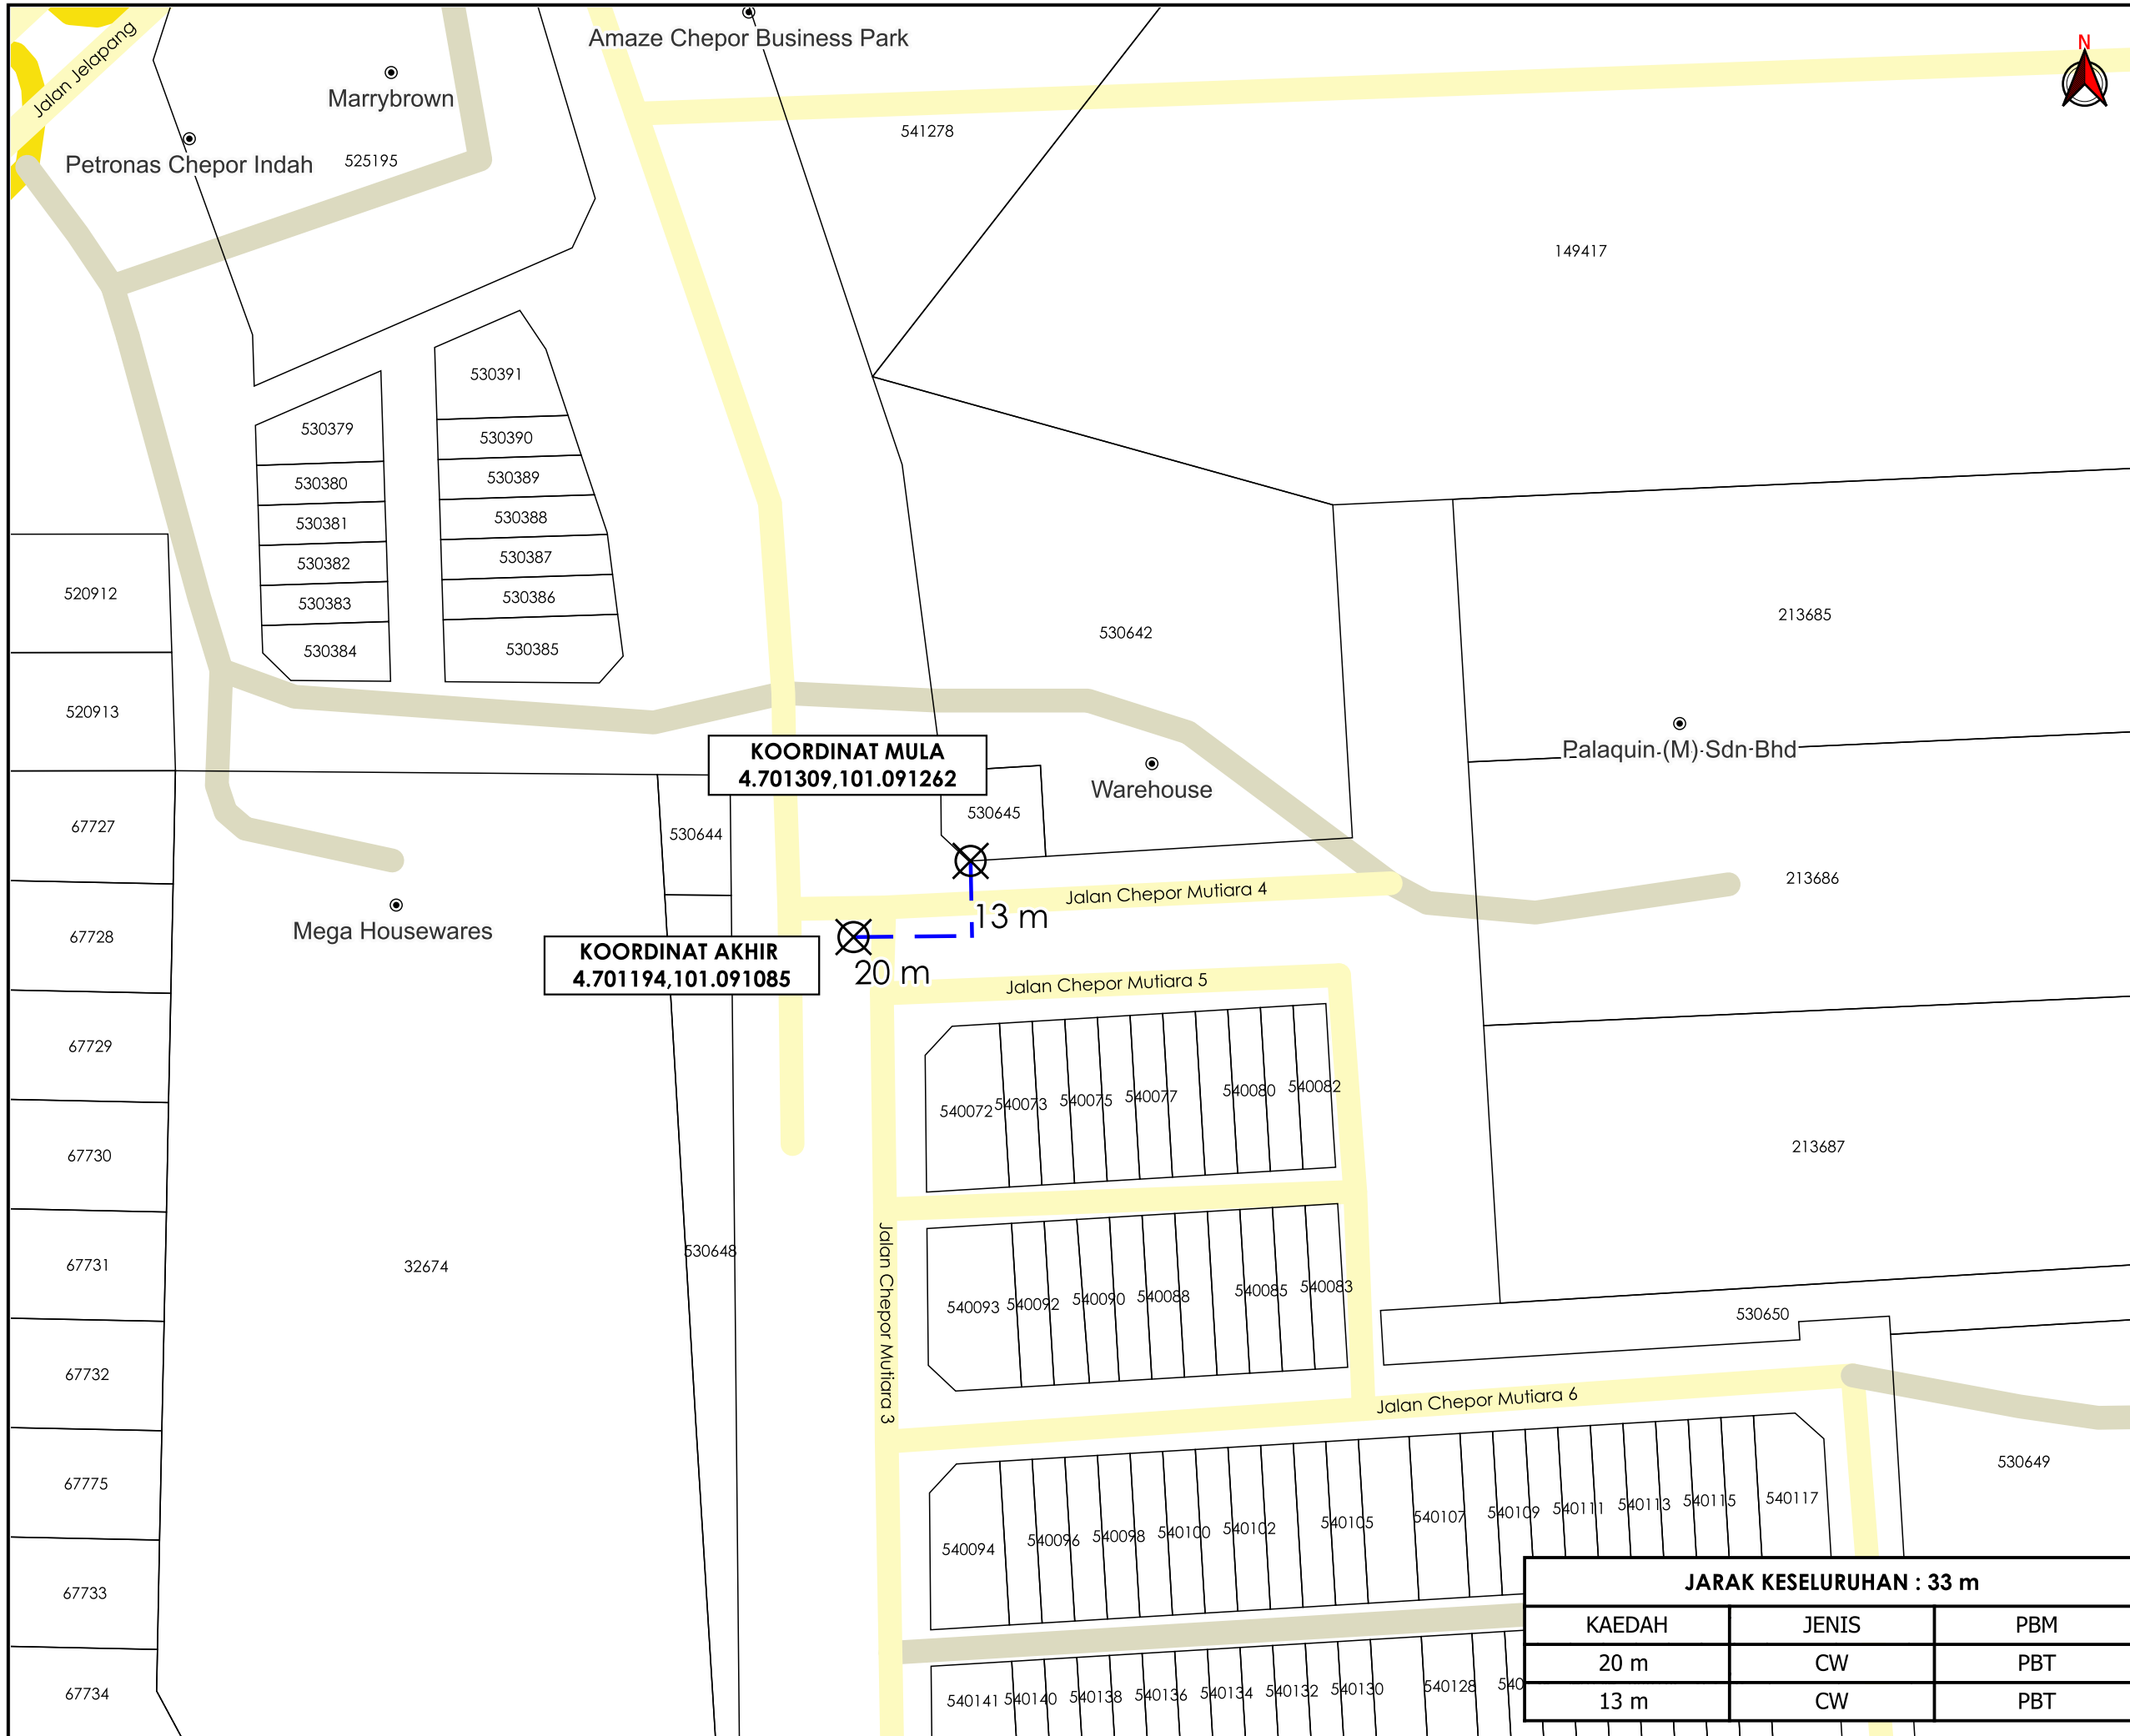

TAJUK PERMOHONAN
 CADANGAN MEMBINA 99 UNIT RUMAH TERES 2 TINGKAT DI ATAS PT 271670 - PT 271768 (LOT LAMA 74250, 213688, 315632 & 315775) SELUAS 50.37 EKAR, JALAN JELAPANG -CHEMOR BERDEKATAN KAMPUNG ULU CHEPOR TAMBAHAN, MUKIM HULU KINTA, DAERAH KINTA, PERAK DARUL RIDZUAN UNTUK TETUAN TI HOMES SDN.BHD. (FASA 2A2 : 25 UNIT RUMAH TERES 2 TINGKAT PT 271694 - PT 271718)

PETUNJUK

- JALAN JKR
- JALAN PBT
- JALAN PERSENDIRIAN
- CARRIAGE WAY
- X TITIK MULA AKHIR

PIHAK BERKUASA MELULUS

	MAJLIS BANDARAYA IPOH

PENYEDIA UTILITI

TENAGA NASIONAL

JENIS PELAN	PELAN IZIN LALU
PELUKIS PELAN	NOR ALIA
TARIKH DIKELUARKAN	2024-08-20
MUKA SURAT	1/1
NO FAIL RUJUKAN	PINDAAN
KUDR/TNBB/B/07/24/0023	0

JARAK KESELURUHAN : 33 m

KAEDAH	JENIS	PBM
20 m	CW	PBT
13 m	CW	PBT