

**KORIDOR  
UTILITI**  
DARUL RIDZUAN



**PROJEK PENYEDIAAN POINT OF PRESENCE (POP) FASA 2 HAB  
INFRASTUKTUR GENTIAN OPTIK BERHAMPIRAN DENGAN  
SEKOLAH, PREMIS KERAJAAN DAN KOMUNITI SEKITARNYA  
OLEH KEMENTERIAN KOMUNIKASI (ZON UTARA – PERAK &  
KEDAH) SERAHAN DOKUMEN LENGKAP BAGI PERMOHONAN  
KELULUSAN IZIN LALU AEA8001 – SEKOLAH MENENGAH  
KEBANGSAAN SULTAN MUHAMMAD SHAH**

**PELAN IZIN LALU  
(PINDAAN 01)**

**NO FAIL RUJUKAN  
KUDR/KACP/A/05/25/0473**



**TAJUK PERMOHONAN**  
PROJEK PENYEDIAAN POINT OF PRESENCE (POP) FASA 2 HAB INFRASTRUKTUR GENTIAN OPTIK BERHAMPIRAN DENGAN SEKOLAH, PREMIS KERAJAAN DAN KOMUNITI SEKITARNYA OLEH KEMENTERIAN KOMUNIKASI (ZON UTARA – PERAK & KEDAH) SERAHAN DOKUMEN LENGKAP BAGI PERMOHONAN KELULUSAN IZIN LALU AEA8001 – SEKOLAH MENENGAH KEBANGSAAN SULTAN MUHAMMAD SHAH


- PETUNJUK**
- JALAN JKR
  - JALAN PBT
  - JALAN PERSENDIRIAN
  - JALAN PEJABAT DAERAH
  - GRASS VERGE
  - HORIZONTAL DIRECTIONAL DRILLING
  - OVERHEAD
  - MANHOLE CADANGAN
  - TIANG CADANGAN

PIHAK BERKUASA MELULUS

	JABATAN KERJA RAYA PERAK TENGAH
	MAJLIS DAERAH PERAK TENGAH
	PEJABAT DAERAH DAN TANAH PERAK TENGAH



JENIS PELAN	PELAN IZIN LALU
PELUKIS PELAN	ADIB FARHAN
TARIKH DIKELUARKAN	2025-08-11
MUKA SURAT	1/1
NO FAIL RUJUKAN	PINDAAN
KUDR/KACP/A/05/25/0473	<b>01</b>

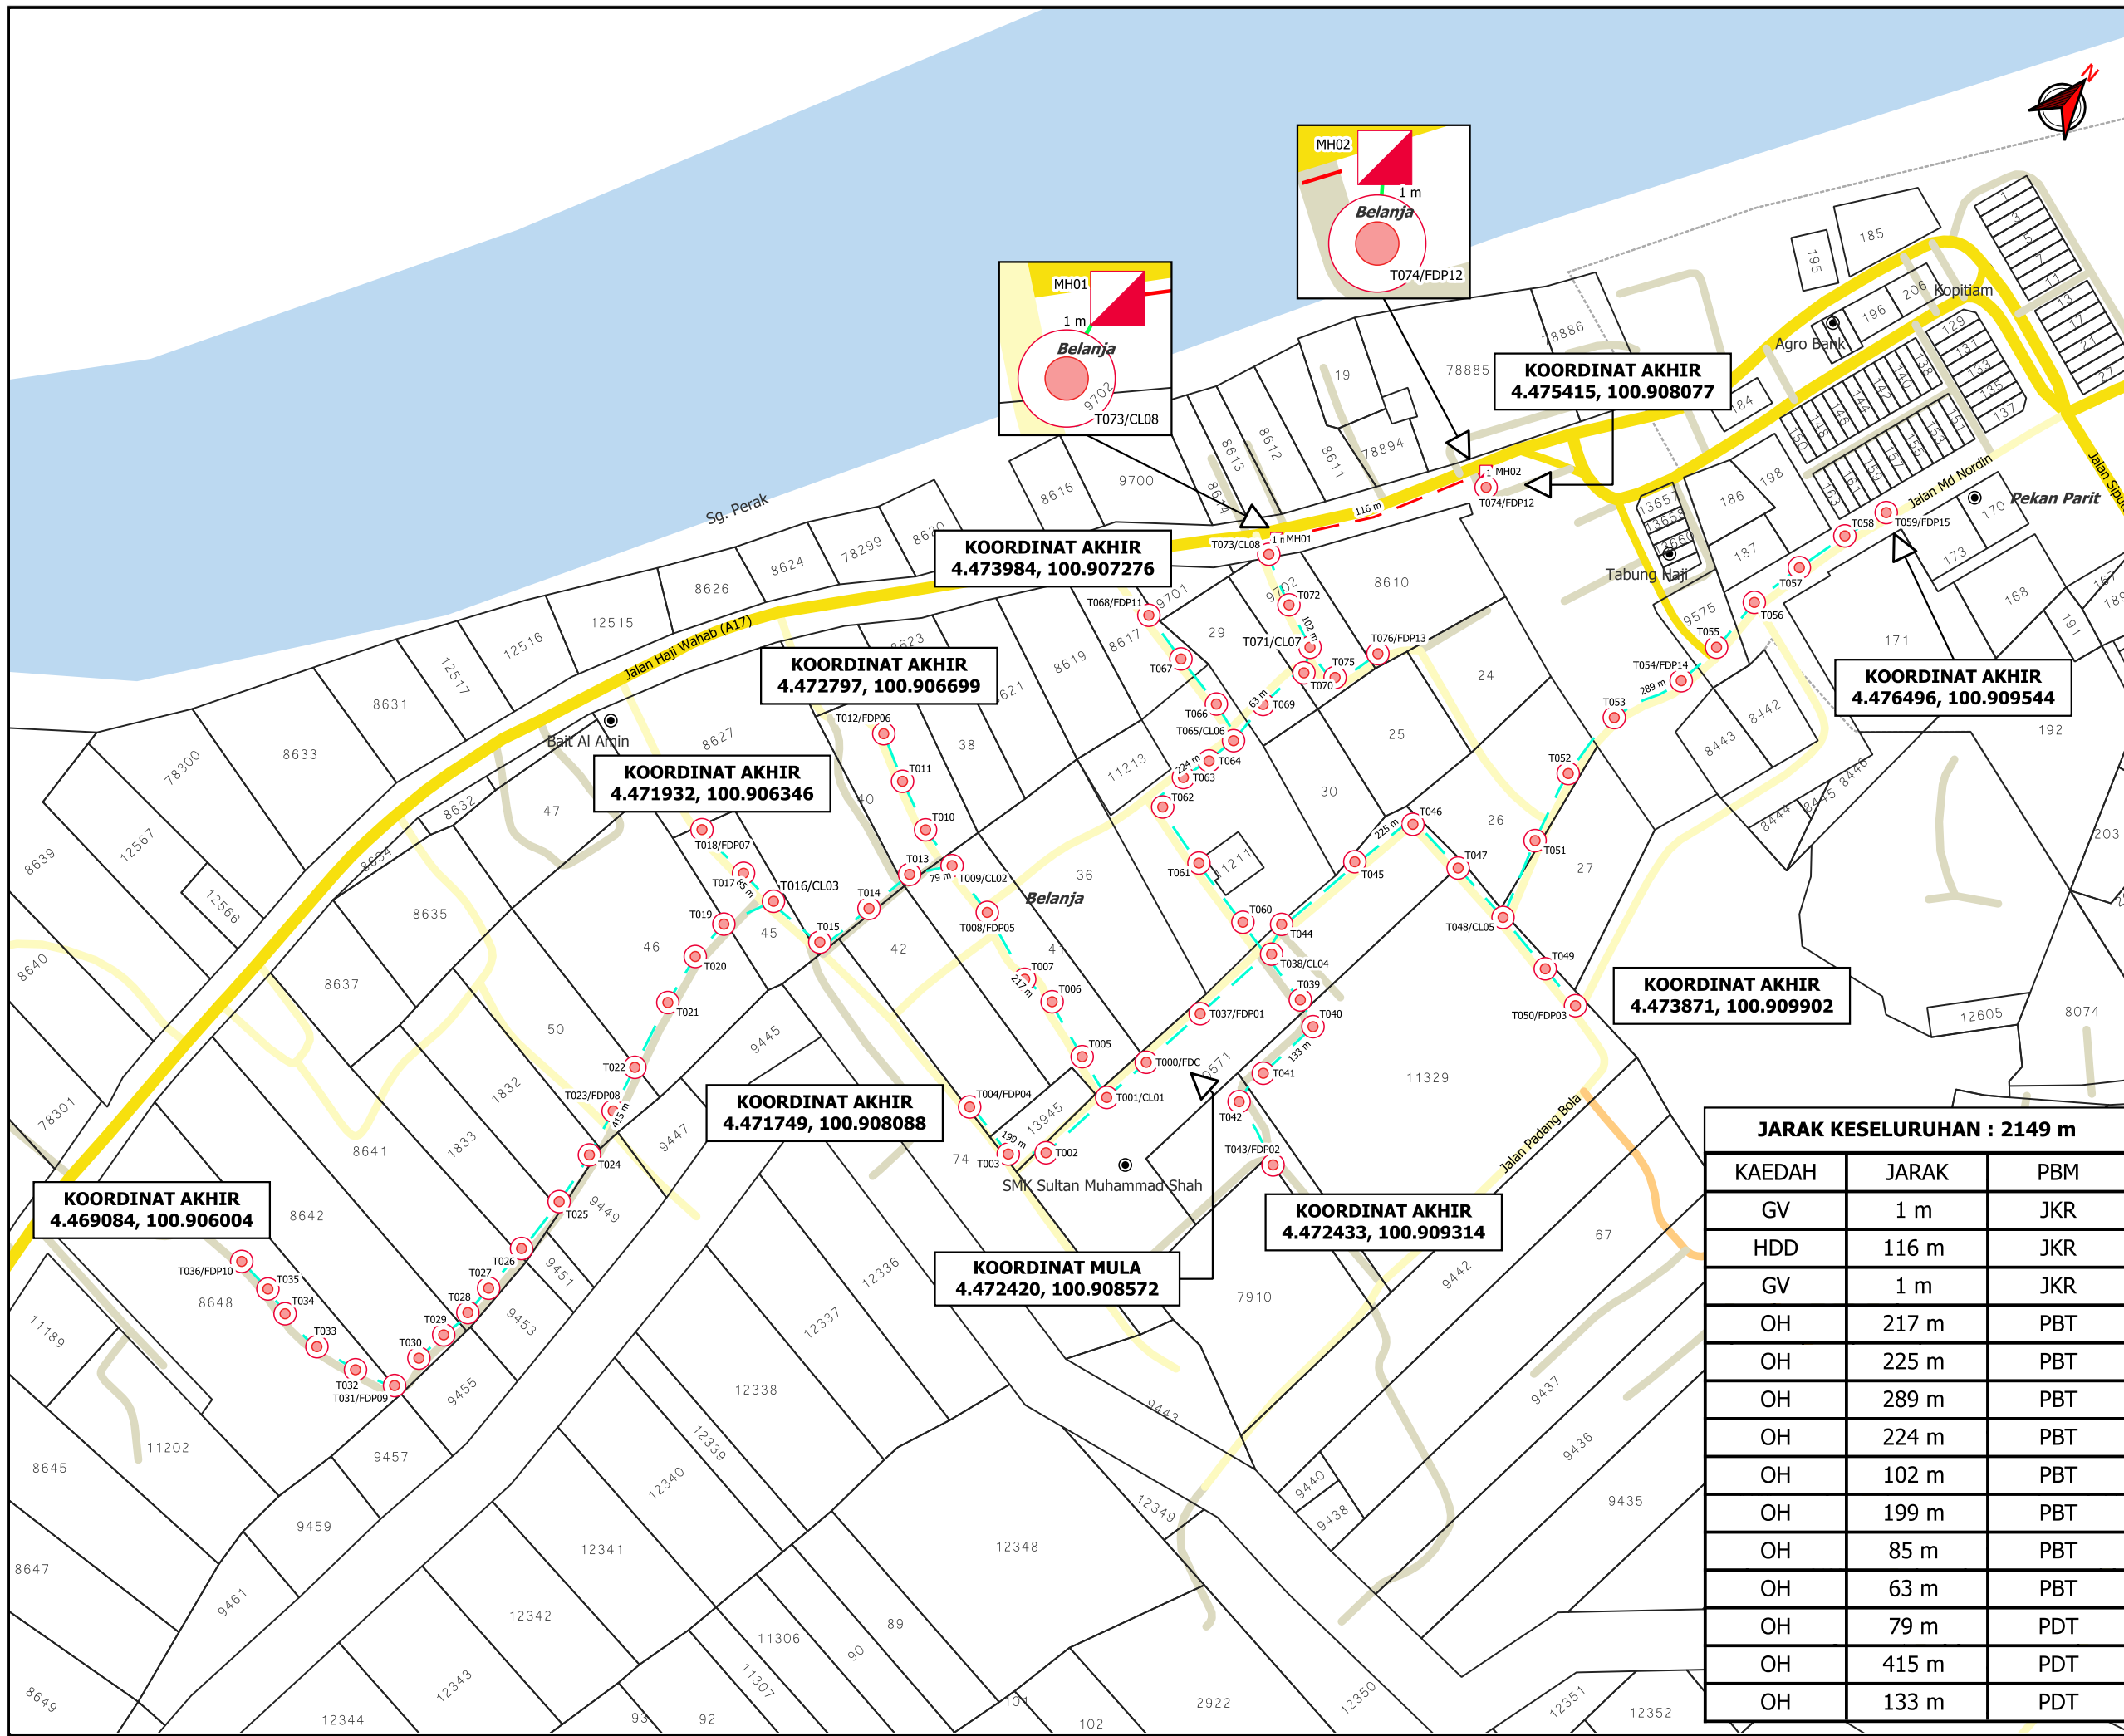

**JARAK KESELURUHAN : 2149 m**

KAEDAH	JARAK	PBM
GV	1 m	JKR
HDD	116 m	JKR
GV	1 m	JKR
OH	217 m	PBT
OH	225 m	PBT
OH	289 m	PBT
OH	224 m	PBT
OH	102 m	PBT
OH	199 m	PBT
OH	85 m	PBT
OH	63 m	PBT
OH	79 m	PDT
OH	415 m	PDT
OH	133 m	PDT

**\*PENGUKURAN BERDASARKAN JARAK SATELIT**